


KOORDINAČNÁ SITUÁCIA - PRÍPRAVA ÚZEMIA

M 1:400

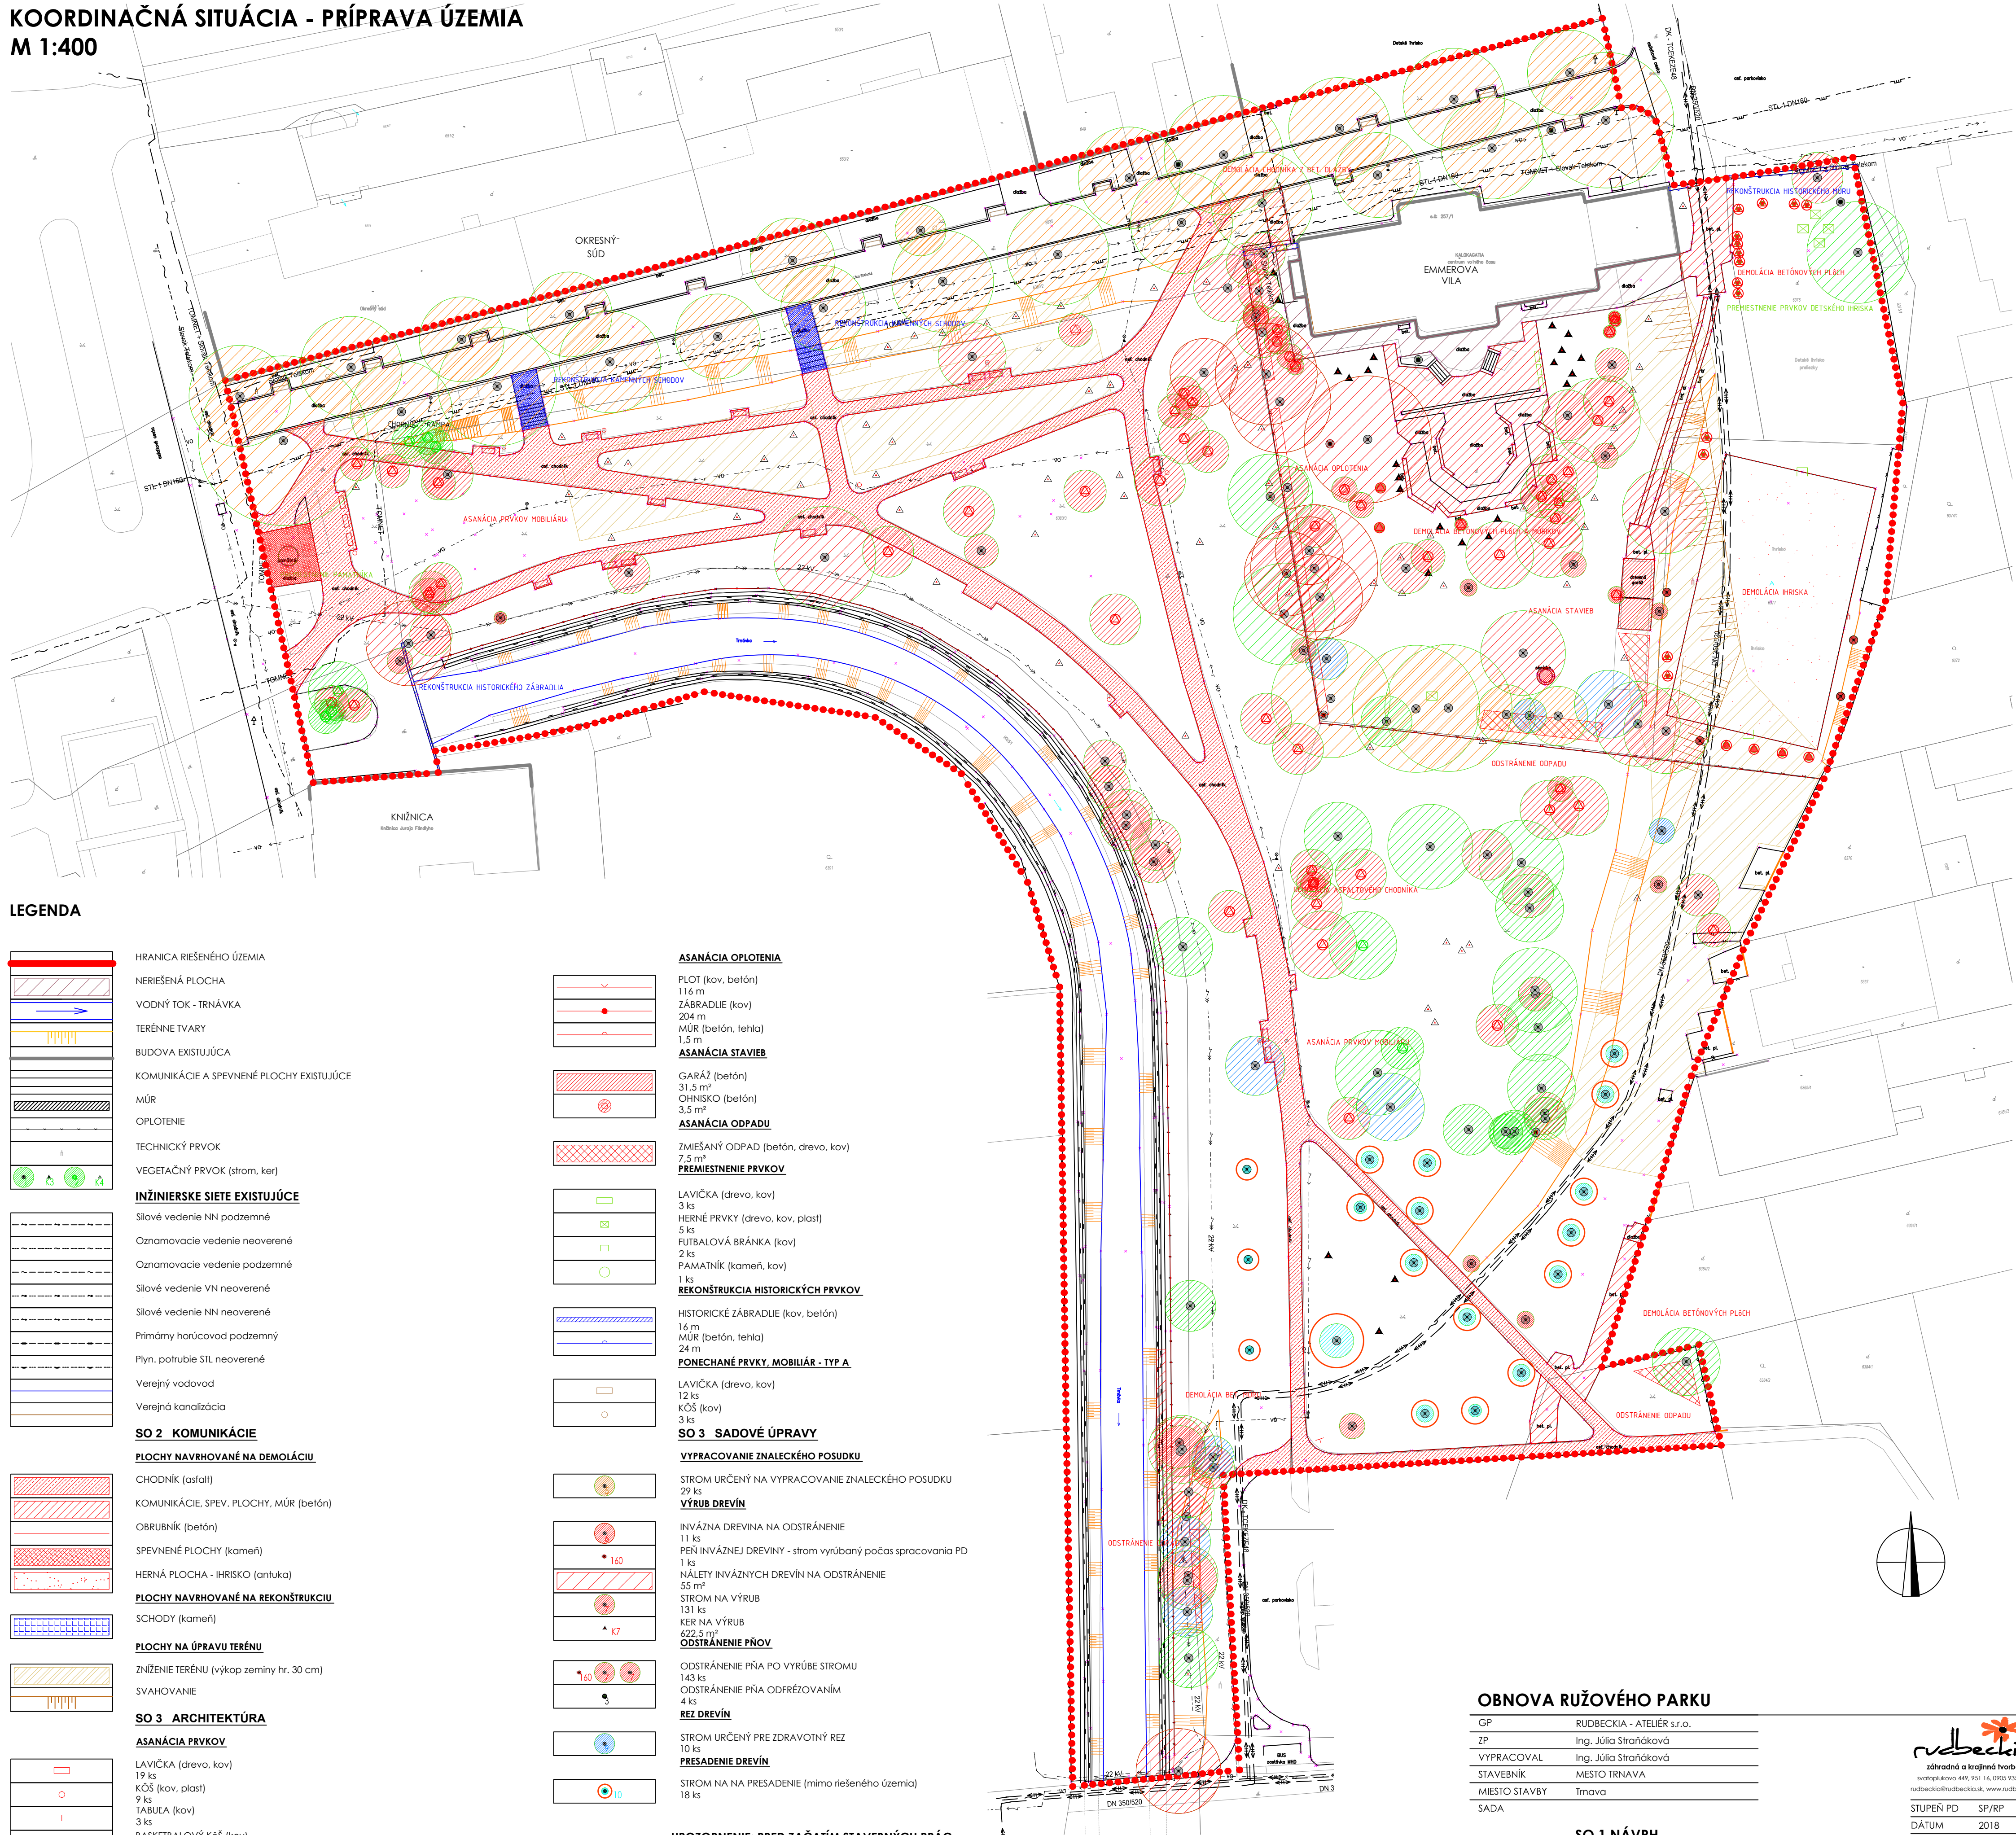

OBNOVA RUŽOVÉHO PARKU

GP	RUDBECKIA - ATELIER s.r.o.
ZP	Ing. Júlia Straňáková
VYPRACOVAL	Ing. Júlia Straňáková
STAVEBNÍK	MESTO TRNAVA
MIESTO STAVBY	Trnava
SADA	



rudbeckia
záhradná a krajinná tvorba
svatoplukova 449, 951 16, 0905 935 998
rudbeckia@rudbeckia.sk, www.rudbeckia.sk

STUPEŇ PD	SP/RP
DÁTUM	2018
FORMÁT	6 x A4
MIERKA	1: 400

SO 1 NÁVRH

OBSAH	KOORDINAČNÁ SITUÁCIA - PRÍPRAVA ÚZEMIA	ČÍSLO	SO 1-3.1
-------	--	-------	-----------------