
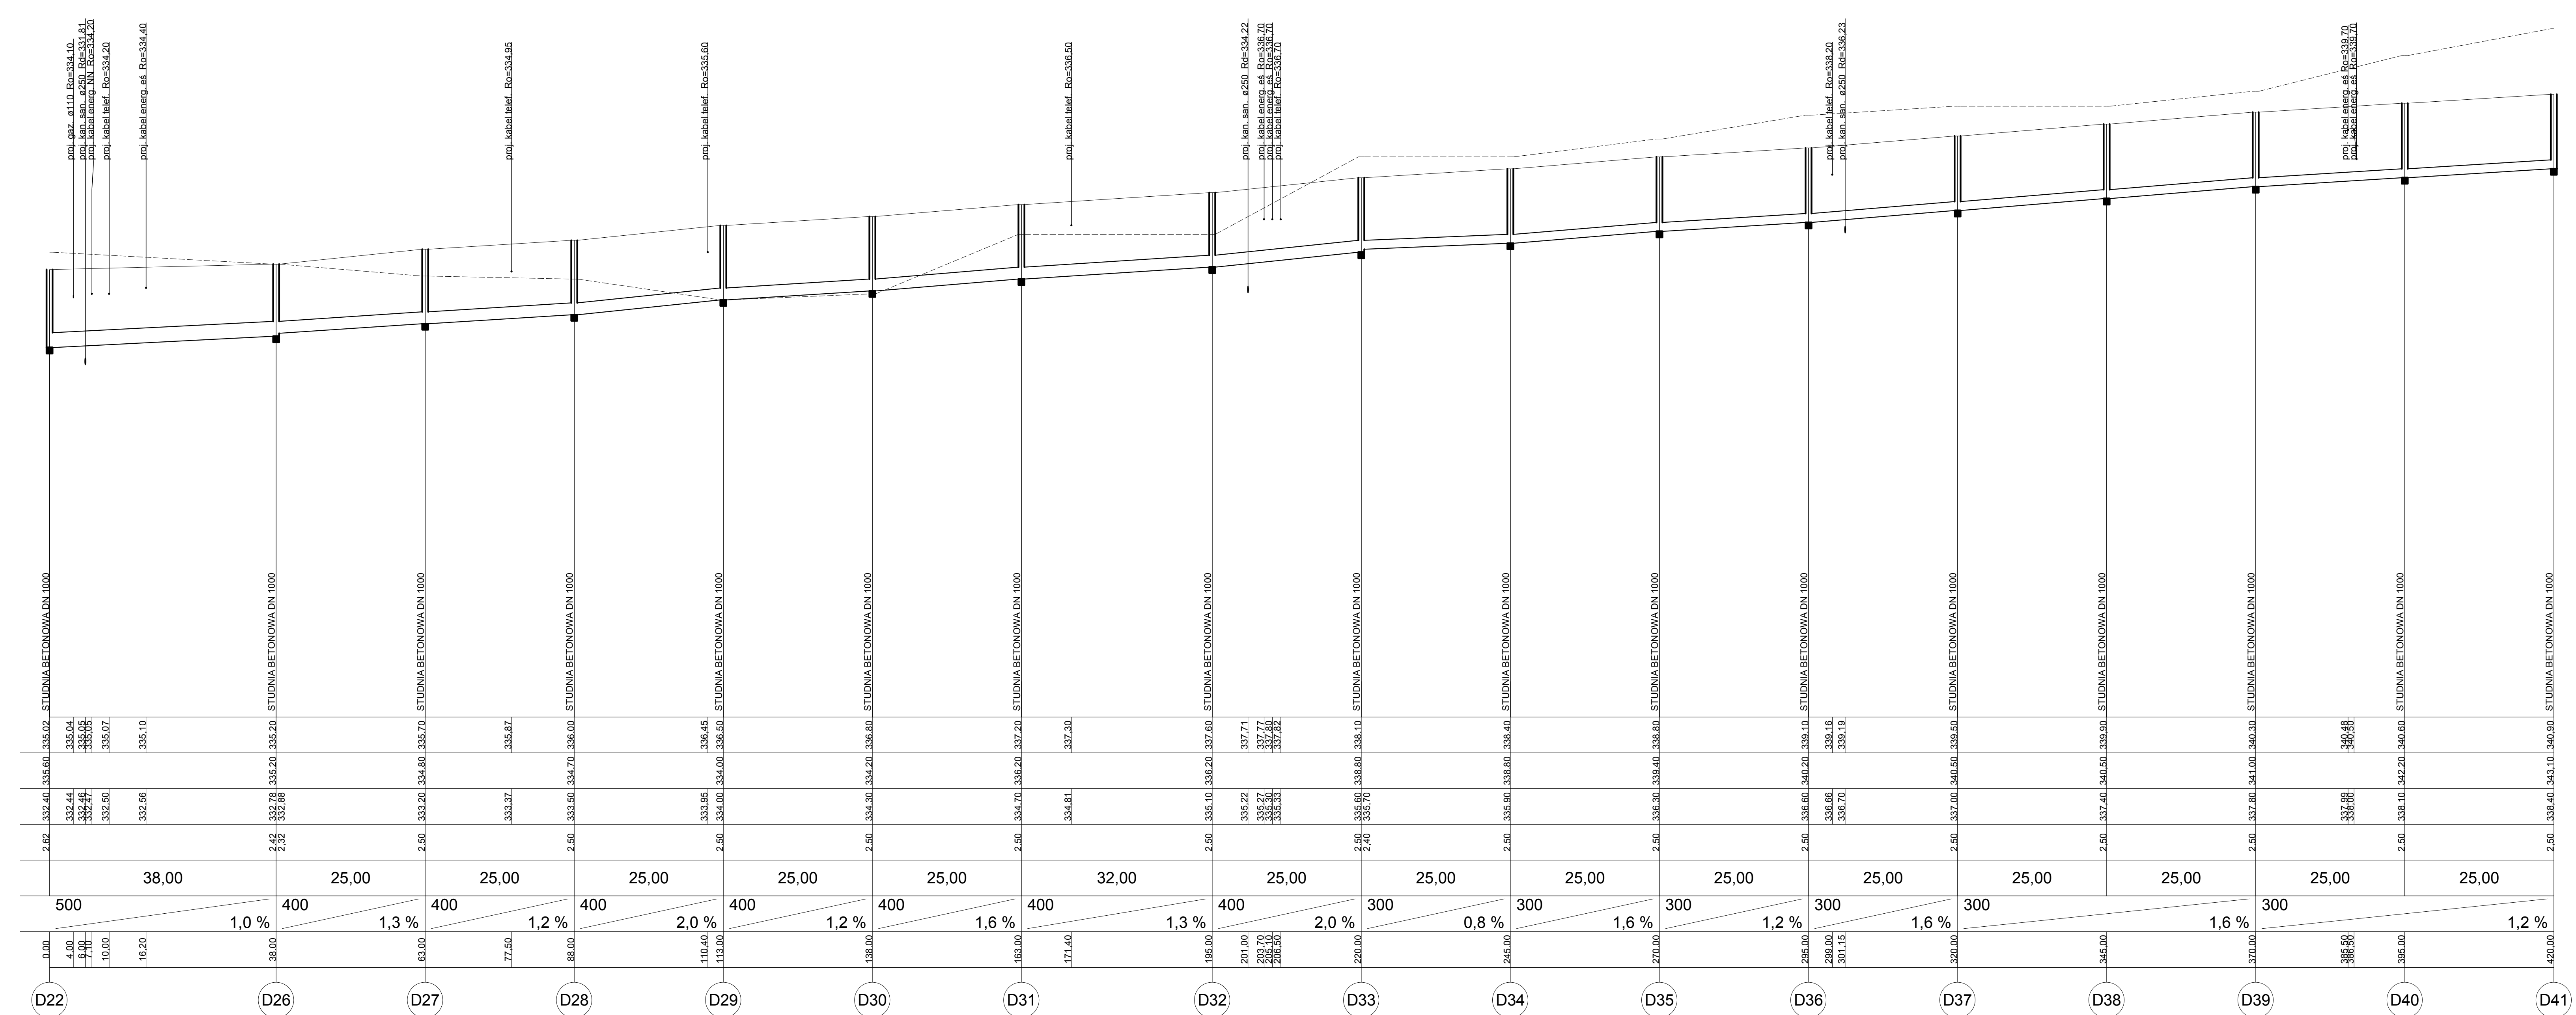


PROFIL PODŁUŻNY KANALIZACJI DESZCZOWEJ OD D9-D25, D22-D41 SKALA 1:500/100

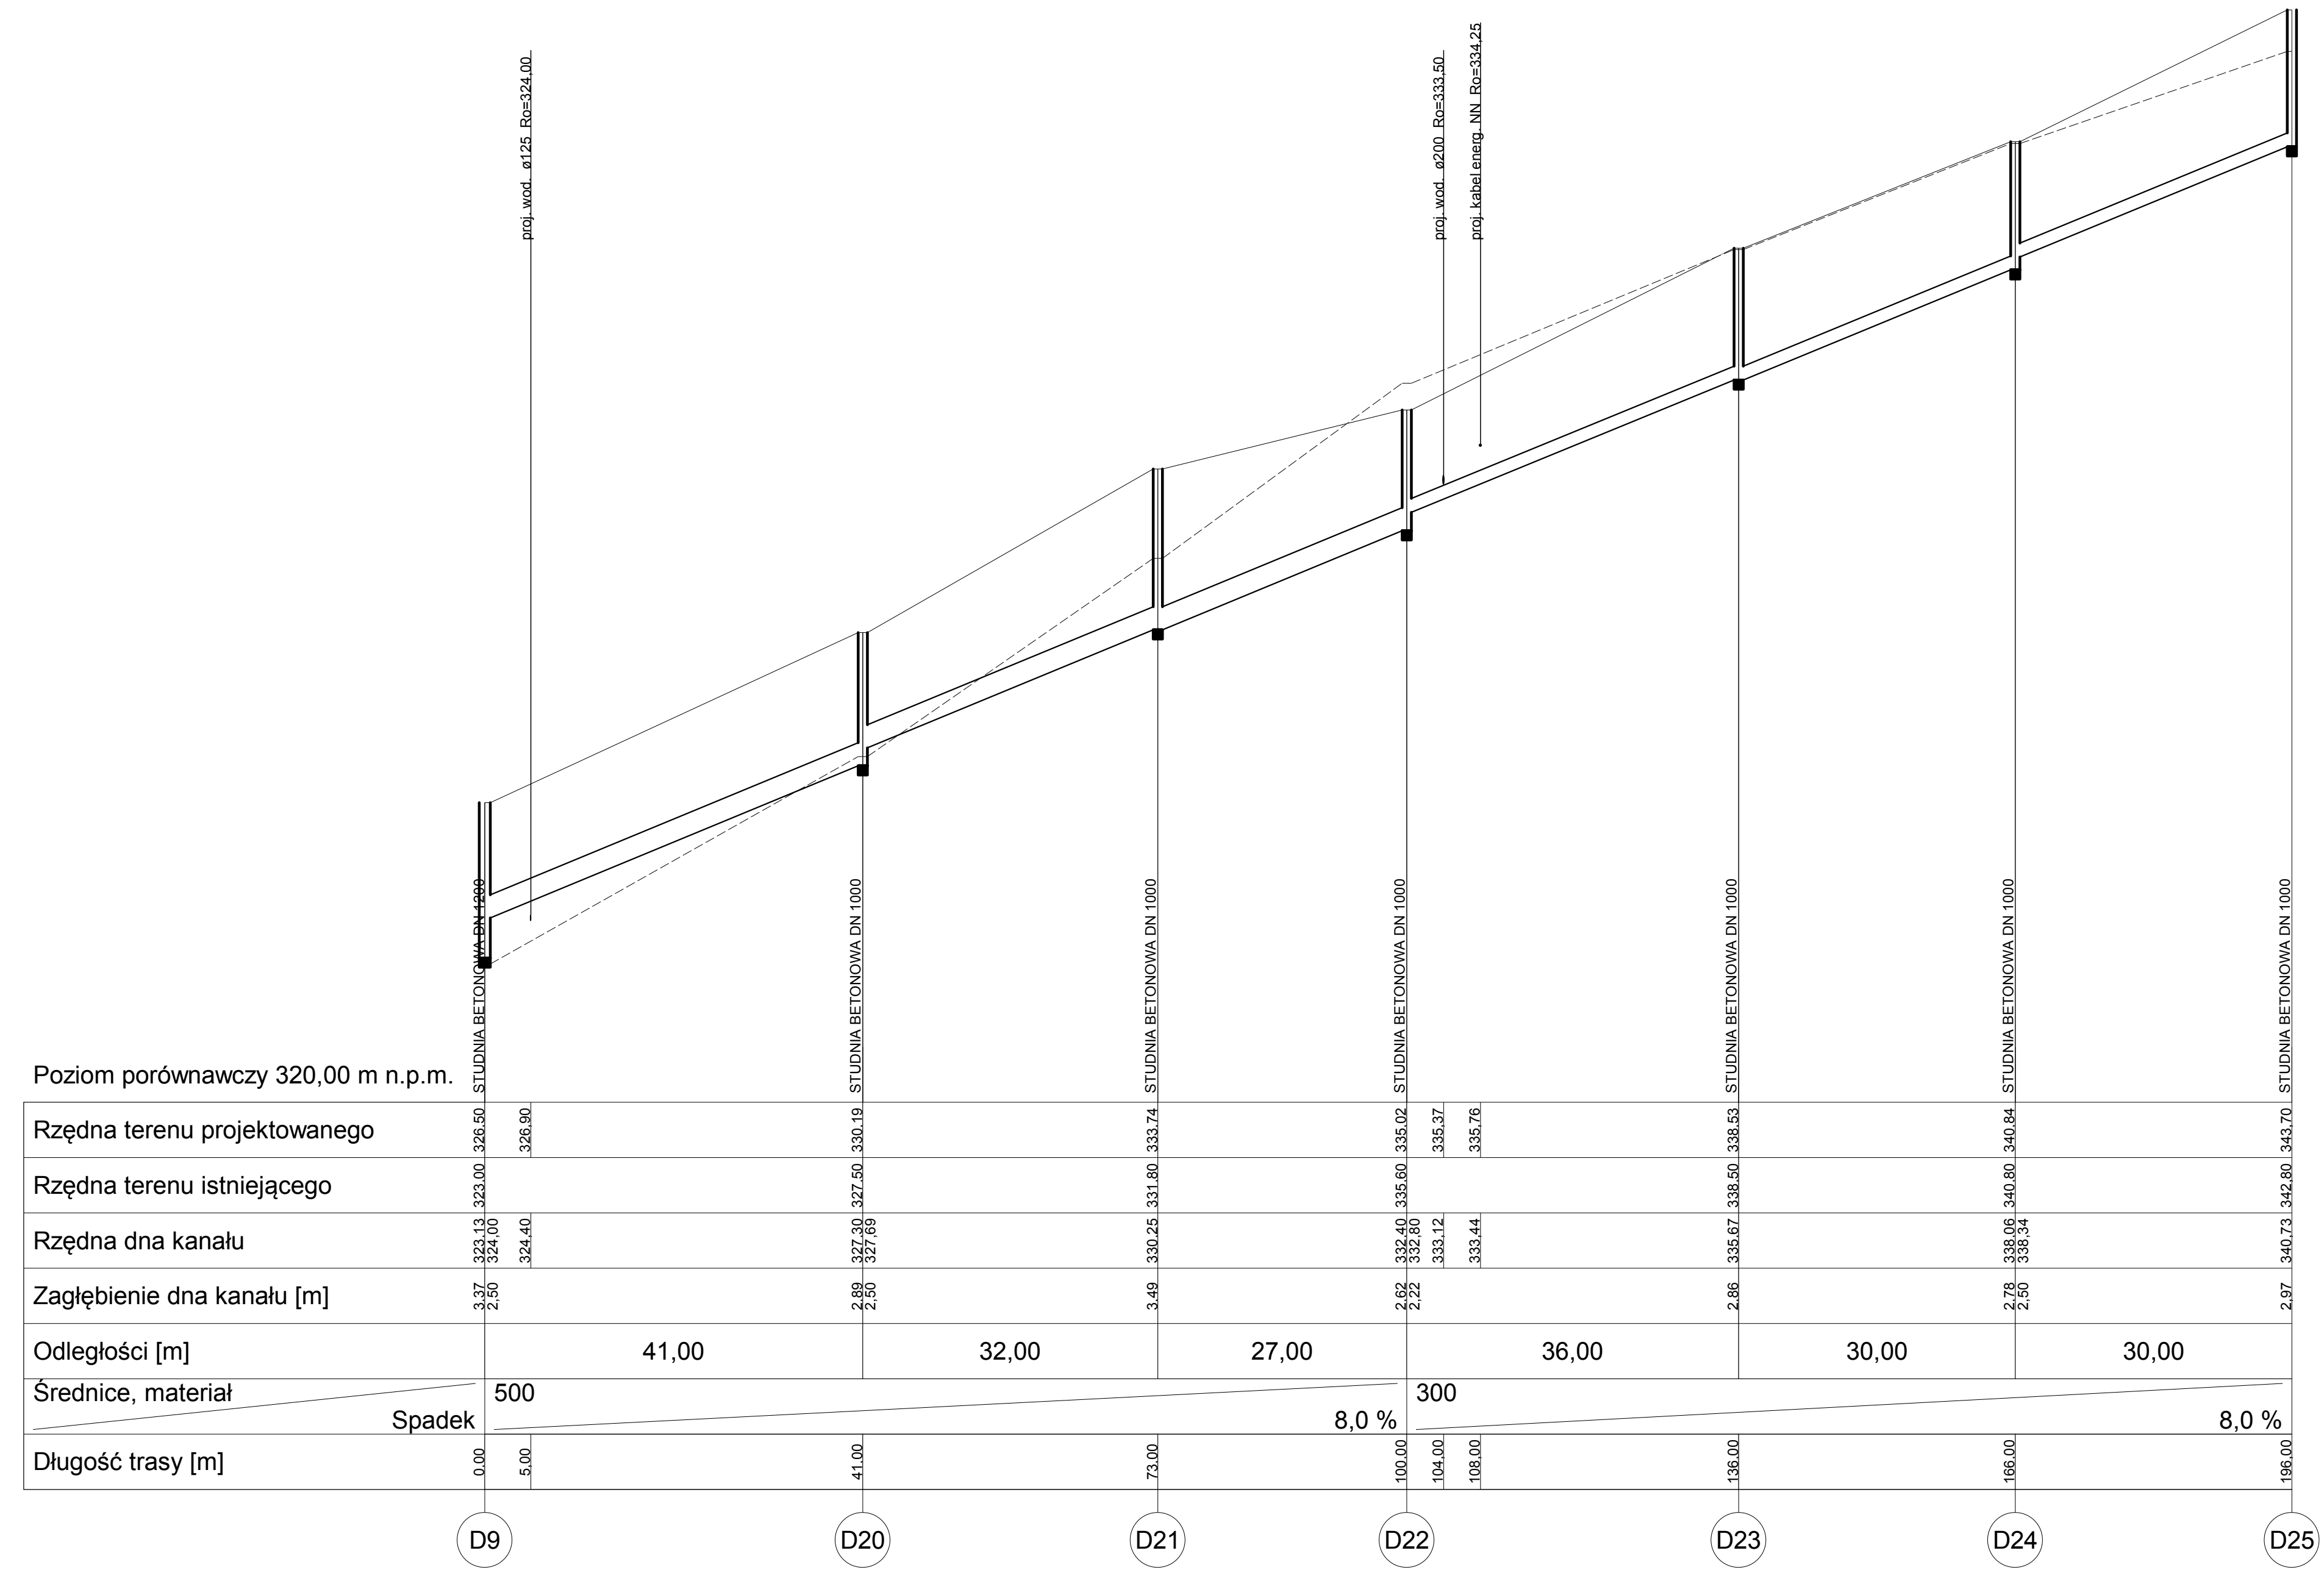

Investor:	GHMA ANDRYCHÓW		Nr Rys:	3	
Wykonawca:	TECHMAP KIELEC Sp. z o.o.				
Jednostka projektowa:	TECHMAP KIELEC Sp. z o.o.				
Instalacja:	* Rozbudowa strefy efektywności gospodarczej w Andrychowie poprzez ustronowanie nowych terenów inwestycyjnych oraz rozbudowę i przebudowę infrastruktury drogowej w strefie.				
Nazwa rysunku:	PROFIL PODŁUŻNY KANALIZACJI DESZCZOWEJ D9-D25, D22-D41				
Faza:	Projekt budowlany	Data:	X/2017r	Skala:	1:500/100
Branda:	Projektant:	mgr inż. Zbigniew Modzelewski		Nr upr.:	
Instalacyjna:	Opisownik:	mgr inż. Przemysław Jank		Podpis:	
	Sprawdzający:	mgr inż. Grzegorz Urbaniak		Wskazanie:	05/19