


VÝKRES TVARU NA KÓTE +1,550
M = 1:50

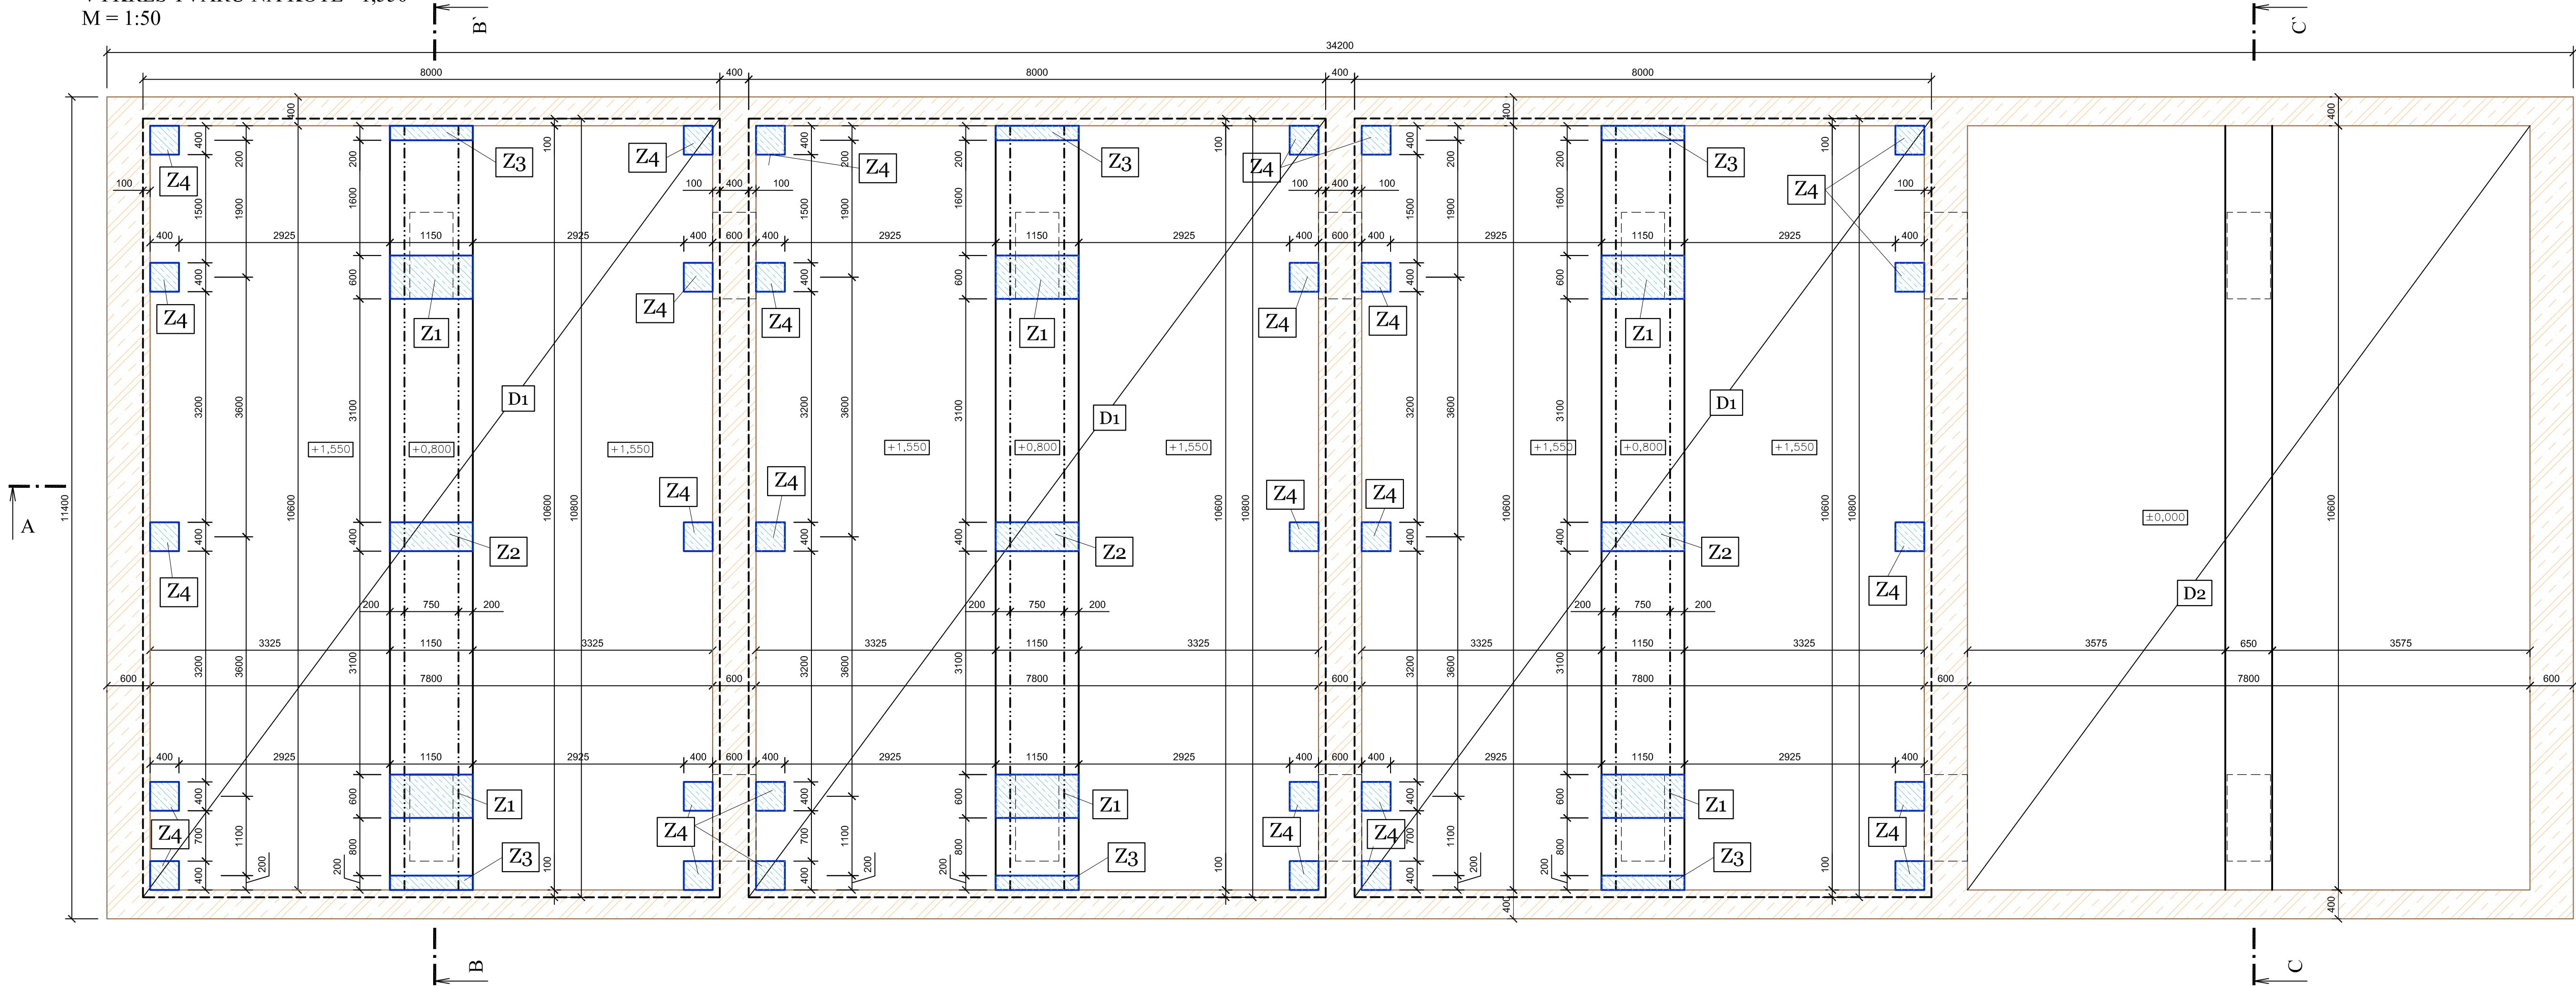

BETÓNOVÉ ZÁKLADIKY Z PROSTÉHO BETÓNU

BETÓN: C 25/30

Z1 1150/600 - 800 mm
Počet: 6 ks


Z2 1150/400 - 800 mm
Počet: 3 ks

Z3 1150/200 - 800 mm
Počet: 3 ks

Z4 400/400 - 1550 mm
Počet: 30 ks

D1 MONOLITICKÁ OCELOBETÓNOVÁ STROPNÁ DOSKA hr. = 200 mm
BETÓN: C 25/30
OCEĽ: 10 550 (R)

D2 MONOLITICKÁ BETÓNOVÁ DOSKA hr. = 860 mm
PROSTÝ BETÓN: C 25/30

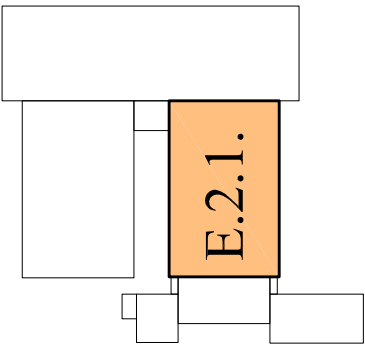

Odborná pomoc pre prípravu projektov
Kohézneho fondu vo vodnom sektore
EUROPEAID/119497/D/SV/SK



| | | |
|--|---|--|
| VYPRACOVAL: Ing. J. Cebuliak | ZODPOVEDNÝ PROJEKTANT: Ing. P. Fotta | HLAVNÝ INŽINIER PROJEKTU: Ing. L. Hnidiak |
| KRAJ: Prešovský | OKRES: Snina | |
| INVESTOR: Východoslovenská vodárenská spoločnosť a.s., Košice | | |
| STUPEŇ: Projektová dokumentácia pre stavebné povolenie a realizáciu stavby | | |
| STAVBA: STAKČÍN – INTENZIFIKÁCIA ÚPRAVNE VODY | | |
| AKCIA: Starina – úpravná vody a zdvojenie prírodného potrubia | | |
| OBJEKT: SO 0202 – Stavebné úpravy objektov II. stupňa úpravy HALA FILTROV č.1 – STATIKA | | |
| PRÍLOHA: Výkres tvaru na kóte +1,550 | | |

| | |
|---|------------|
| Enviroline s.r.o. KOŠICE | |
| E-mail: enviroline@enviroline.sk Mobil: 0911 447 791 Tel: 055 / 622 57 05 Fax: 055 / 625 41 52 | |
| ČÍSLO ZAKAZKY: | PARE: |
| 0810605 | |
| DÁTUM: | 01. 2015 |
| MIERKA: | 1:50 |
| ČÍSLO PRÍLOHY: | E.2.1.2–03 |