


P1 NÁTOKOVÝ ŽLAB FILTRA - 8x
4 x - žľab / komora
2 x - komora

POZNÁMKA:
- PRÚT č. 6 A č. 7 OSADIŤ AKO CHEMICKÚ KOTVU DO JESTVUJÚCEJ ŽB STENY FILTROV
- OSADENIE PRÚTOV DO JESTVUJÚCEJ ŽB STENY FILTROV JE CEZ KAPSU HĺBKY 100mm
V MIESTEOBNAŽENEJ VÝSTUŽE STENY, ZVAROM KOTVIŤ NAVRHOVANÉ PRÚTY

| Č.P. | Ø [mm] | Délka [m] | Počet [ks] | Délka [m] | | | |
|--|-----------|--------------|---------------|-----------|---------|---------|---------|
| | | | | 10505 | | | |
| | | | | R8 | R10 | R12 | R18 |
| 1 | R12 | 10.90 | 13 | | | 141.700 | |
| 2 | R18 | 10.90 | 18 | | | | 196.200 |
| 3 | R8 | 1.85 | 130 | 240.500 | | | |
| 4 | R8 | 1.00 | 130 | 130.620 | | | |
| 5 | R10 | 1.58 | 65 | | 102.700 | | |
| 6 | R18 | 1.00 | 18 | | | | 18.000 |
| 7 | R12 | 0.60 | 13 | | | 7.800 | |
| Celková dĺžka [m] | | | | 371.120 | 102.700 | 149.500 | 214.200 |
| Špecifická hmotnosť [kg/m] | | | | 0.395 | 0.617 | 0.888 | 1.998 |
| Celková hmotnosť [kg] | | | | 146.593 | 63.366 | 132.756 | 427.972 |
| Celková hmotnosť [kg] | | | | 770.686 | | | |
| Celková hmotnosť 8 stavebných dielů [kg] | | | | 6165.492 | | | |

Krytie výstuže: 30mm

BETÓN: C 25/30
OCEĽ: 10 505

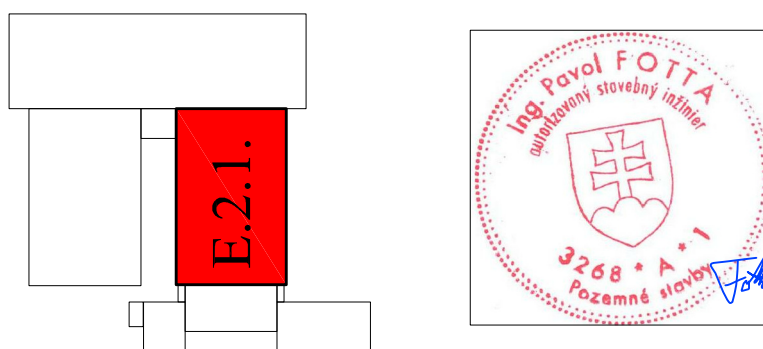

idom

idom - International Department

Odborná pomoc pre prípravu projektov
Kohézneho fondu vo vodnom sektore
EUROPEAID/119497/D.SV/SK

| | | |
|--|---|--|
| VYPRACOVAL: Ing. J. Cebulak | ZODPOVEDNÝ PROJEKTANT: Ing. P. Fotta | HLAVNÝ INŽINIER PROJEKTU: Ing. L. Hnidiak |
| KRAJ: Prešovský | OKRES: Snina | |
| INVESTOR: Východoslovenská vodárenská spoločnosť a.s., Košice | | |
| STUPEŇ: Projektová dokumentácia pre stavebné povolenie a realizáciu stavby | | |
| STAVBA: STAKČÍN – INTENZIFIKÁCIA ÚPRAVNE VODY | | |
| AKCIA: Starina – úprava vody a zdvojenie prírodného potrubia | | |
| OBJEKT: SO 0202 – Stavebné úpravy objektov II. stupňa úpravy HALA FILTROV č.1 – STATIKA | | |
| PRILOHA: Výkres výstuže nátokového žlabu "P1" | | |

| | |
|----------------|------------|
| ČÍSLO ZAKAZKY: | PARÉ: |
| 0810605 | |
| DÁTUM: | 01. 2015 |
| MIERKA: | 1:25 |
| ČÍSLO PRÍLOHY: | E.2.1.2–08 |

Enviroline
s.r.o. KOŠICE
E-mail: enviroline@enviroline.sk
Mobil: 0911 447 791
Tel: 055 / 622 57 05
Fax: 055 / 625 41 52