




PÔDORYS NA +2,600
- BÚRACIE PRÁCE - M = 1:50

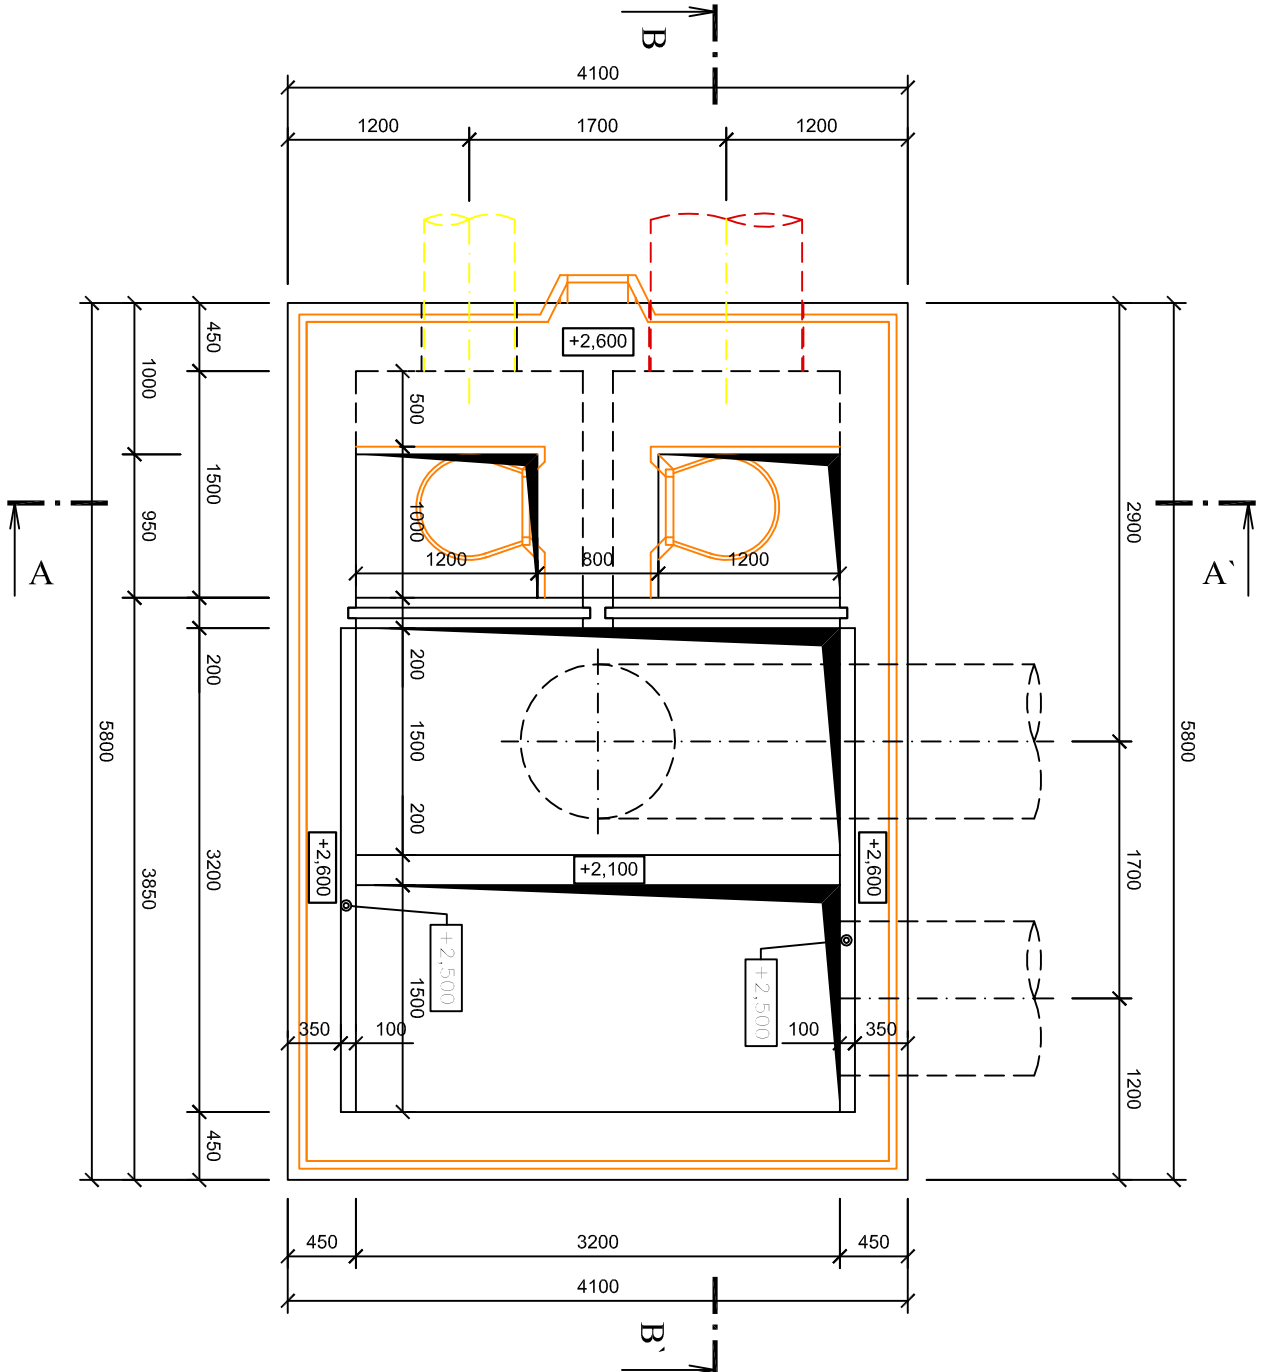


PÔDORYS NA ± 0,000
- BÚRACIE PRÁCE - M = 1:50

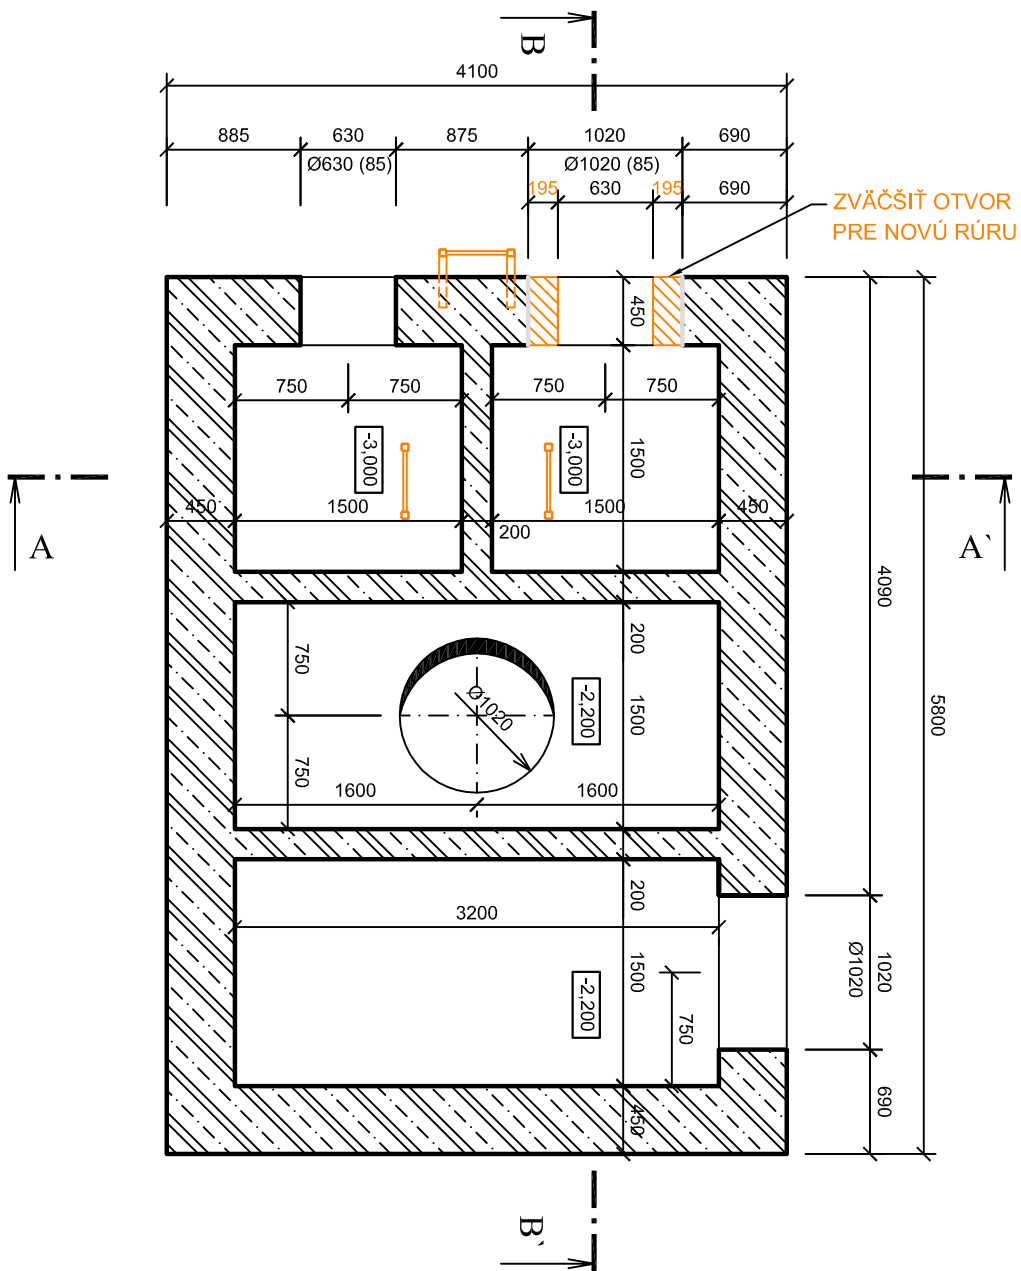

REZ A-A' - BÚRACIE PRÁCE
M = 1:50

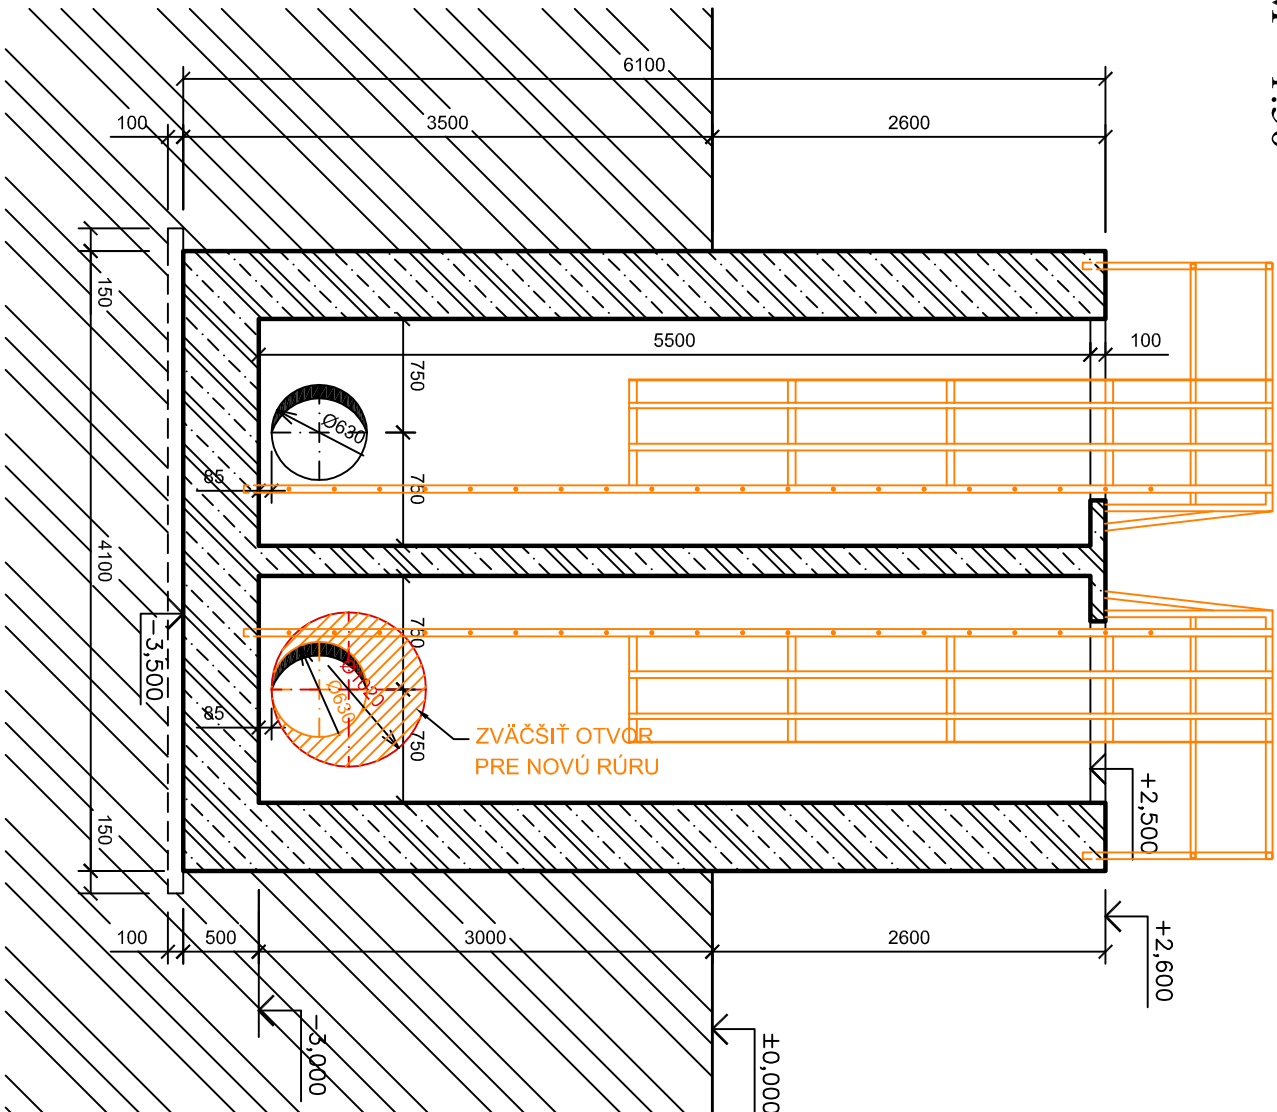

REZ B-B' - BÚRACIE PRÁCE
M = 1:50

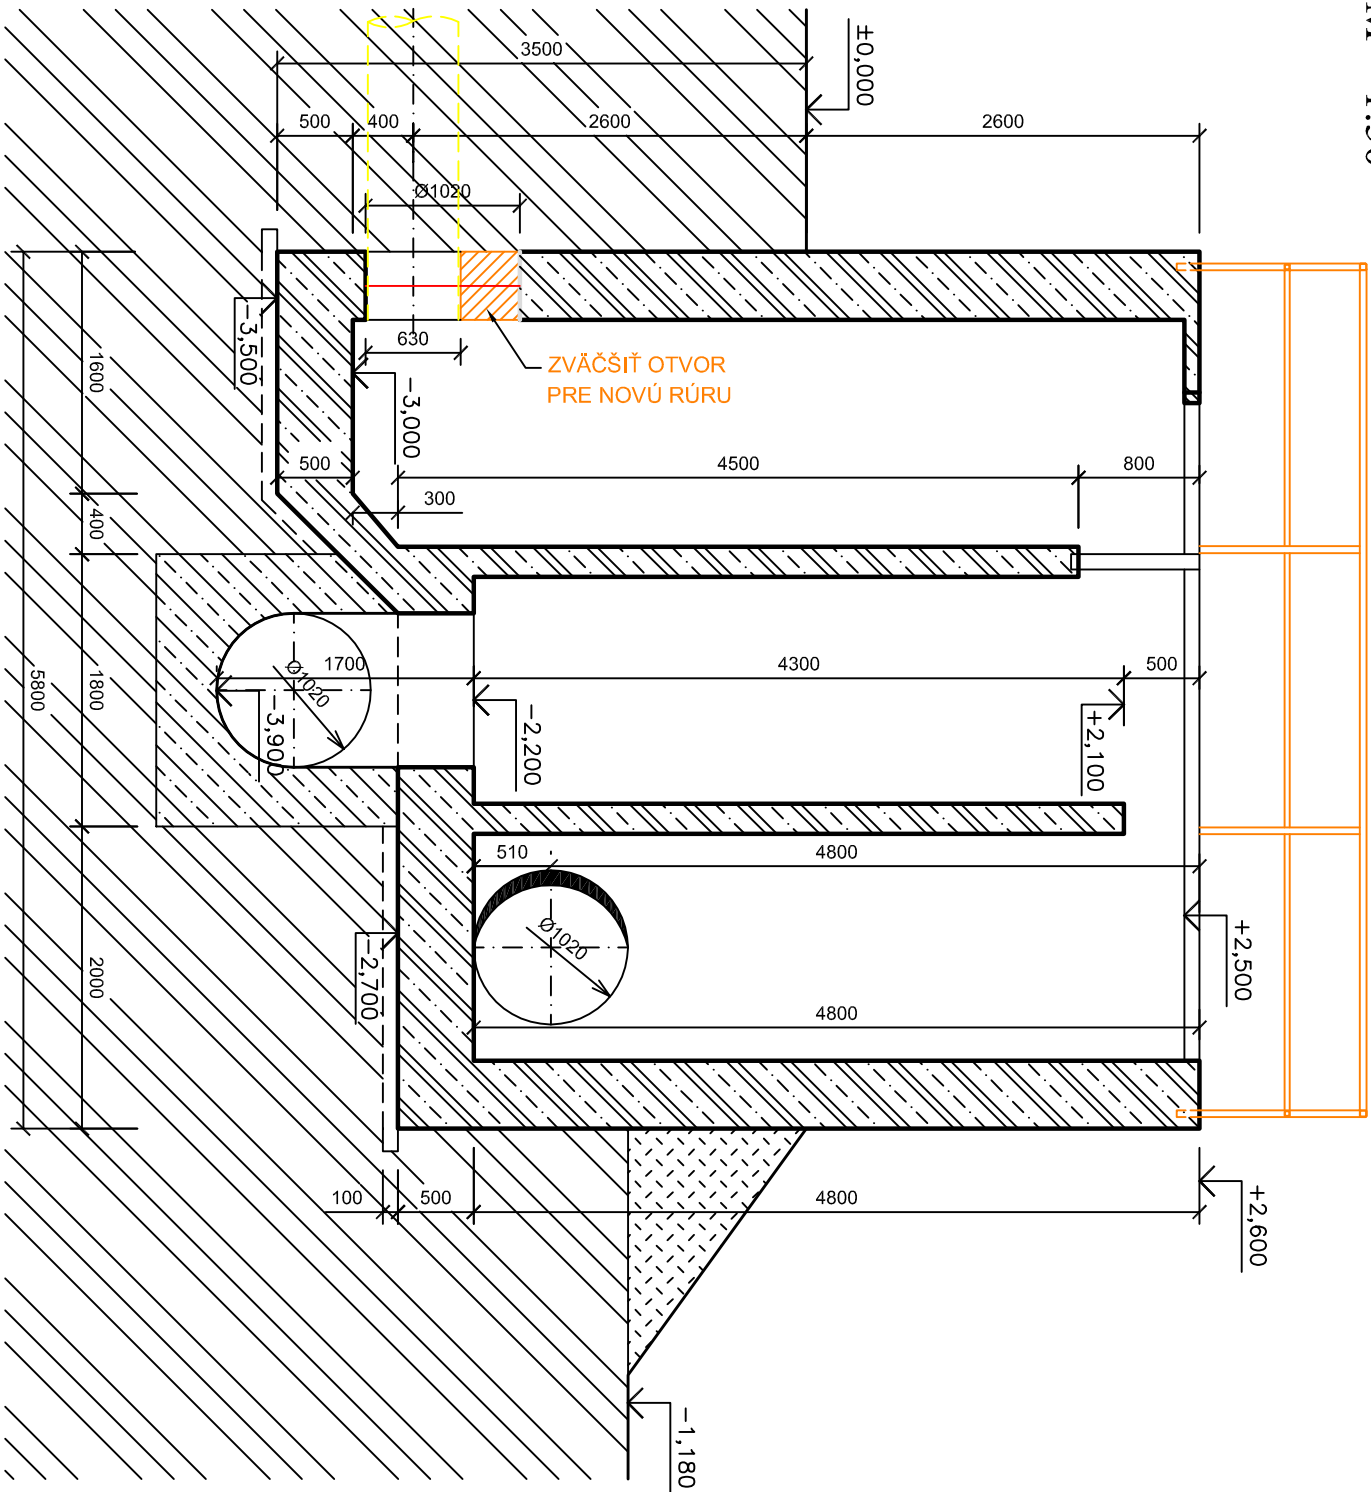

LEGENDA MATERIÁLOV

- OCELOBETONOVÉ MONOLITICKÉ KONŠTRUKCIE
- KONŠTRUKCIE Z PROSTÉHO BETÓNU
- RASTLÝ TEREN

POZNÁMKA:

ROZMERY A PARAMETRE, KTORÉ SA NEDALI FYZICKY ZMERAŤ
SU PREVZATÉ Z DODANÝCH PODKLADOV

vypracoval:	Ing. J. Čebulák	zodpovedný projektant:	Ing. P. Fotia	hlavný inžinier projektu:	Ing. L. Hnidiak
kraľ:	Prešovský	okres:	Stňa		
investor:	Východoslovenská vodárenská spoločnosť a.s., Košice				
stavebný úrad:	Projektová dokumentácia pre stavebné povolenie a realizáciu stavby				
stavebný úrad:	STAKČIN – INTENZIFIKÁCIA ÚPRAVNÉ VODY				
akcia:	Starina – úpravná vody a zátvorenie prírodného potrubia				
objekt:	SO 0202 – Stavebné úpravy objektov II. stupňa úpravy				
príloha:	STAVEBNÉ ÚPRAVY KALOVÝCH POŤ – STAVEBNÁ ČASŤ				
príloha:	Rozdeľovací objekt – búracie práce				
Odborná pomoc pre prípravu projektov
kolektívneho fondu vo vodnom sektore

idom - International Department

EURPEAID/119497/D5/1/SK

Ing. P. Fotia

Ing. P. Fotia

Ing. P. Fotia