


PÔDORYS SUTERÉNU
- NOVÝ STAV M = 1:100

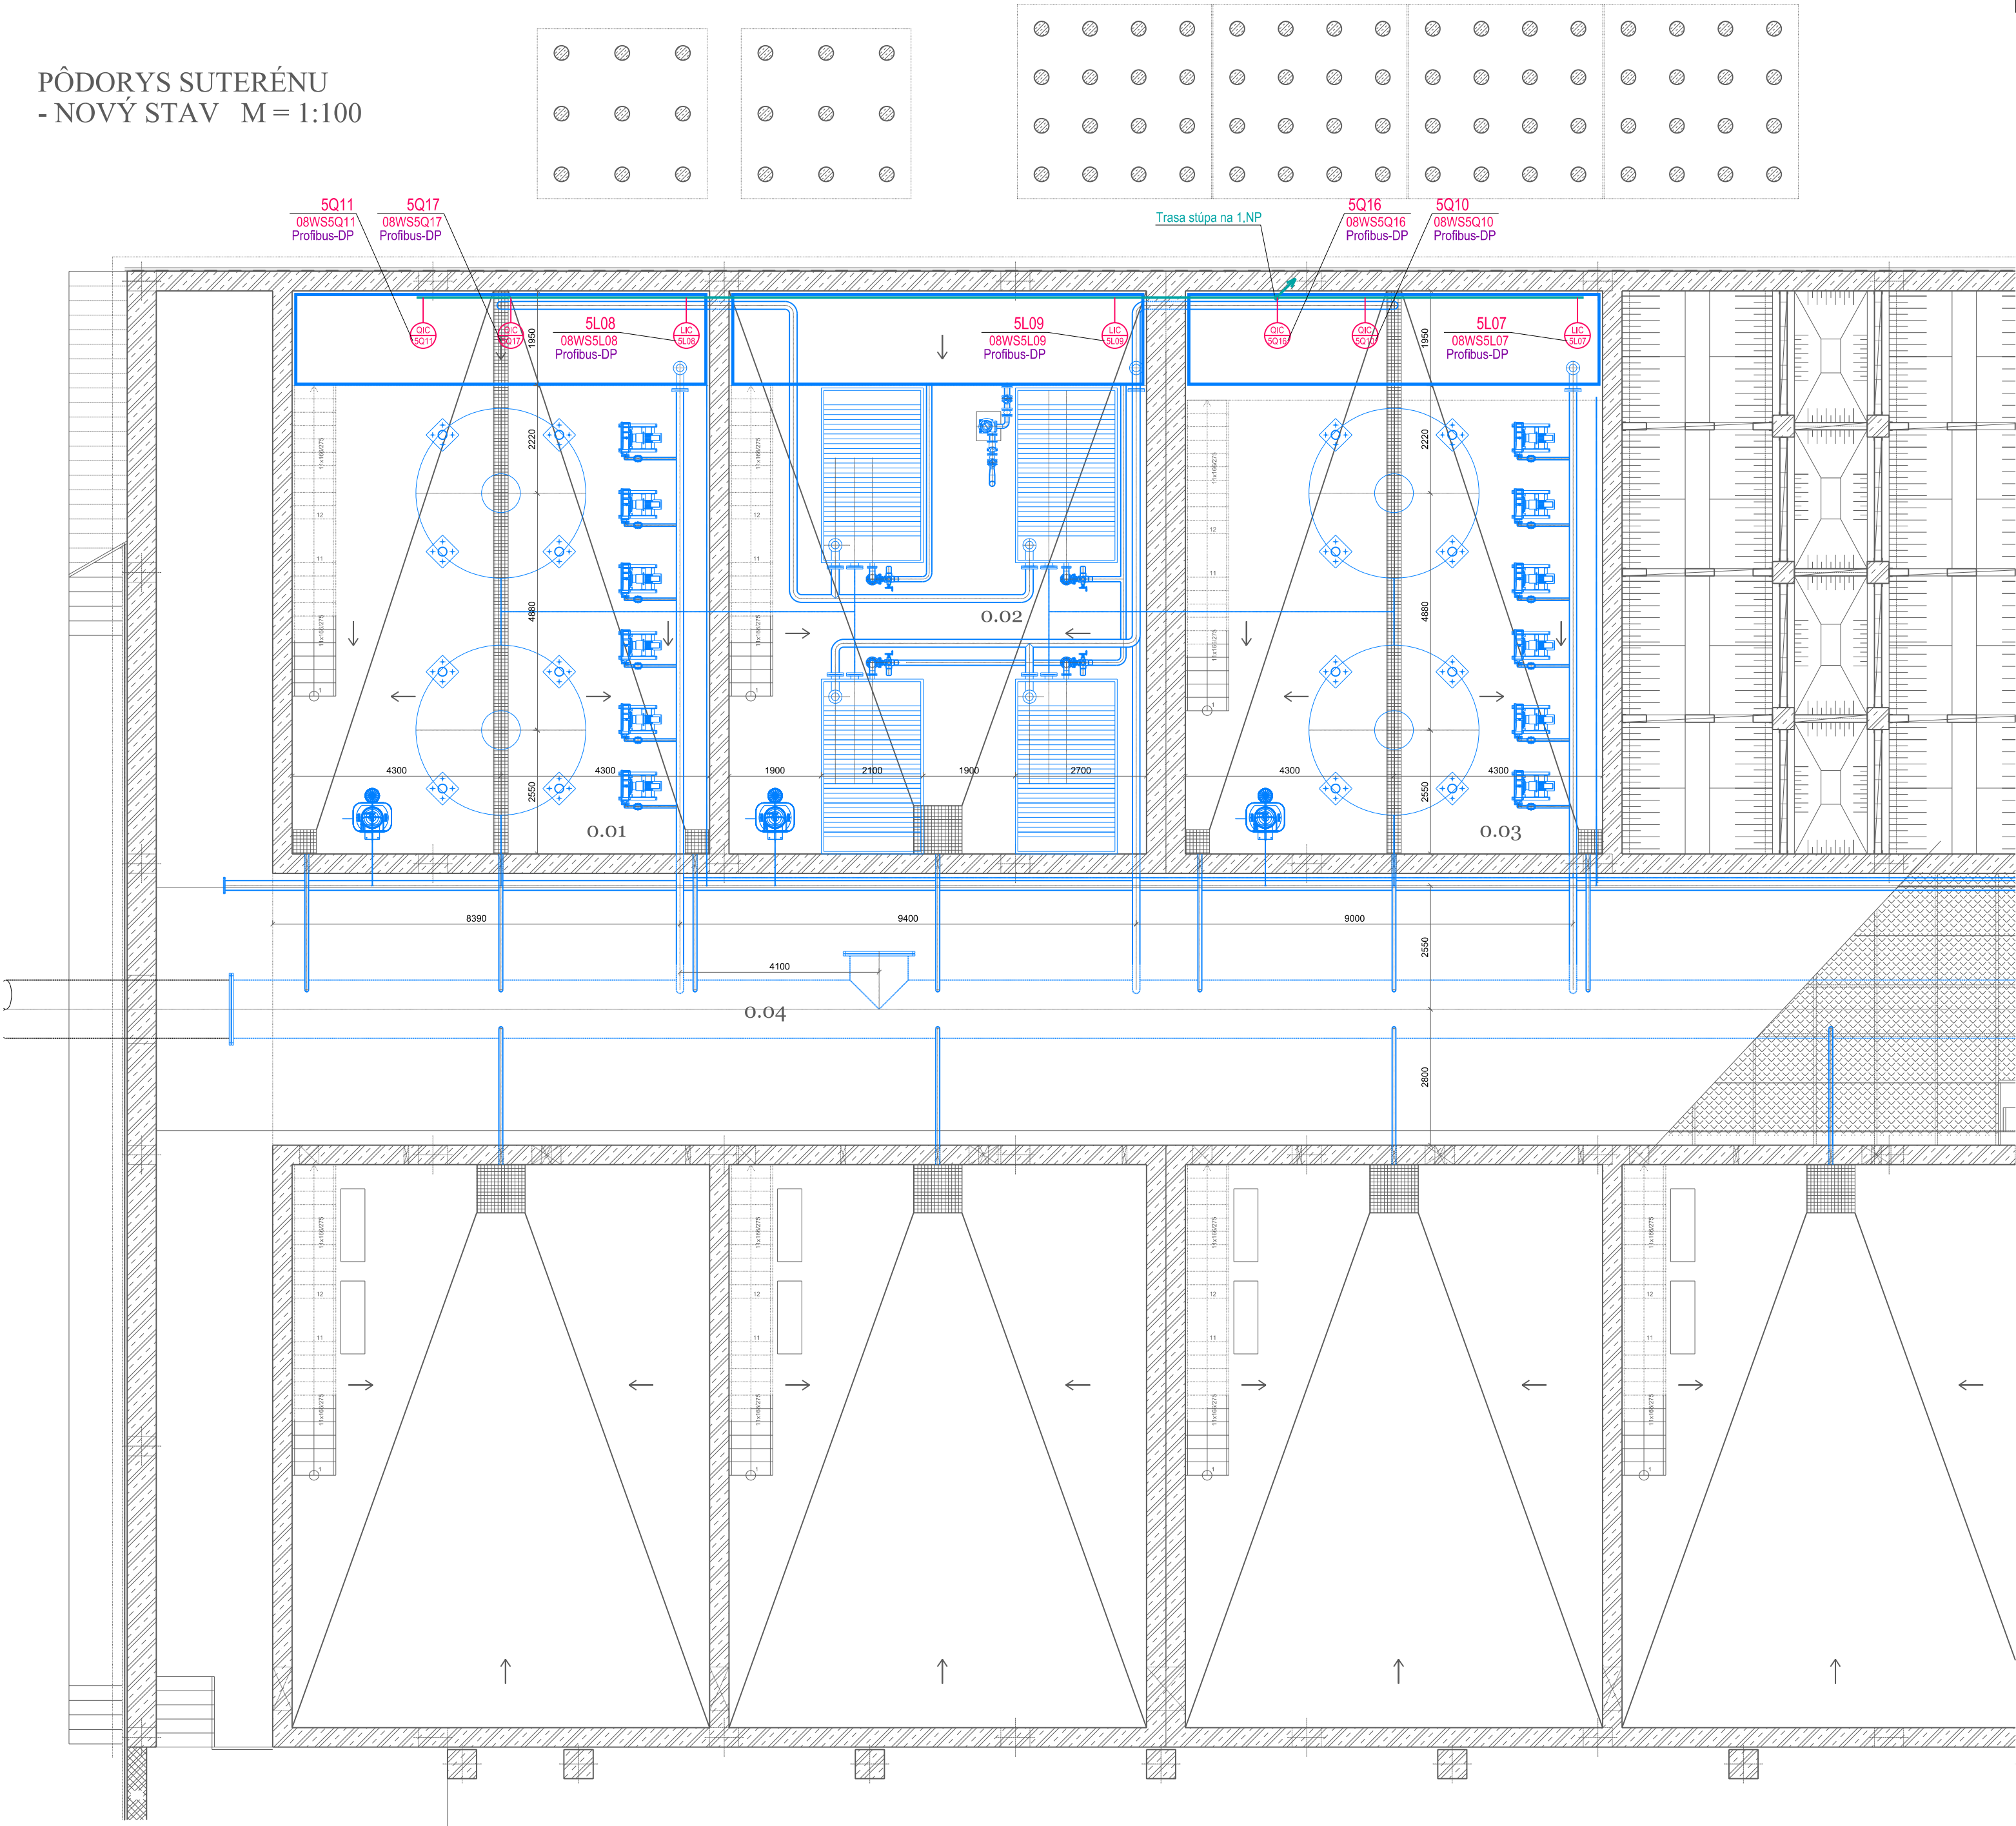

LEGENDA ELEKTRICKÝCH ZNAČIEK:


5Lxx - Snímače výšky hladiny vody, vid zoznam strojov a zariadení G.3-30 (dodávka strojnej časti)

OCHRANA PRED ZÁSAHOM EL. PRÚDOM:

Ochranné opatrenie: 411 - Samočinné odpojenie napájania (vid Technická správa)
Ochranné opatrenie: 412 - Dvojité alebo zosilnené izolácia (vid Technická správa)
415.2 - Doplnkové ochranné pospájanie (vid Technická správa)

ROZVODNÝ SYSTÉM:

3 / N / PE AC 400/230V 50Hz, TN-S

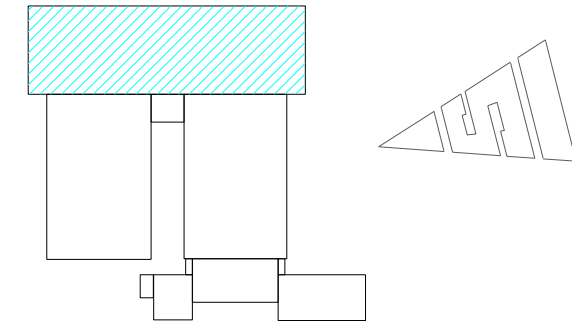

Odborná pomoc pre prípravu projektov
Kohézneho fondu vo vodnom sektore
EUROPEAID/119497/D/SV/SK



VYPRACOVAL: Ing. A. Illéš	ZODPOVEDNÝ PROJEKTANT: Ing. A. Illéš	HLAVNÝ INŽINIER PROJEKTU: Ing. L. Hnidiak
KRAJ: Prešovský	OKRES: Snina	
INVESTOR: Východoslovenská vodárenská spoločnosť a.s., Košice		
STUPEŇ: Projektová dokumentácia pre stavebné povolenie a realizáciu stavby		
STAVBA: STAKČÍN – INTENZIFIKÁCIA ÚPRAVNE VODY		
AKCIA: Starina – úpravná vody a zdvojenie prírodného potrubia		
OBJEKT: PS 0207 – Systém kontroly a riadenia úpravné vody		
PRÍLOHA: HALA ČÍRIČOV – 1.PP		

ČÍSLO ZAKAZKY: 0810605		PARE:
DÁTUM: 01. 2015		
MIERKA: 1:100	ČÍSLO PRÍLOHY: G.3–17	