



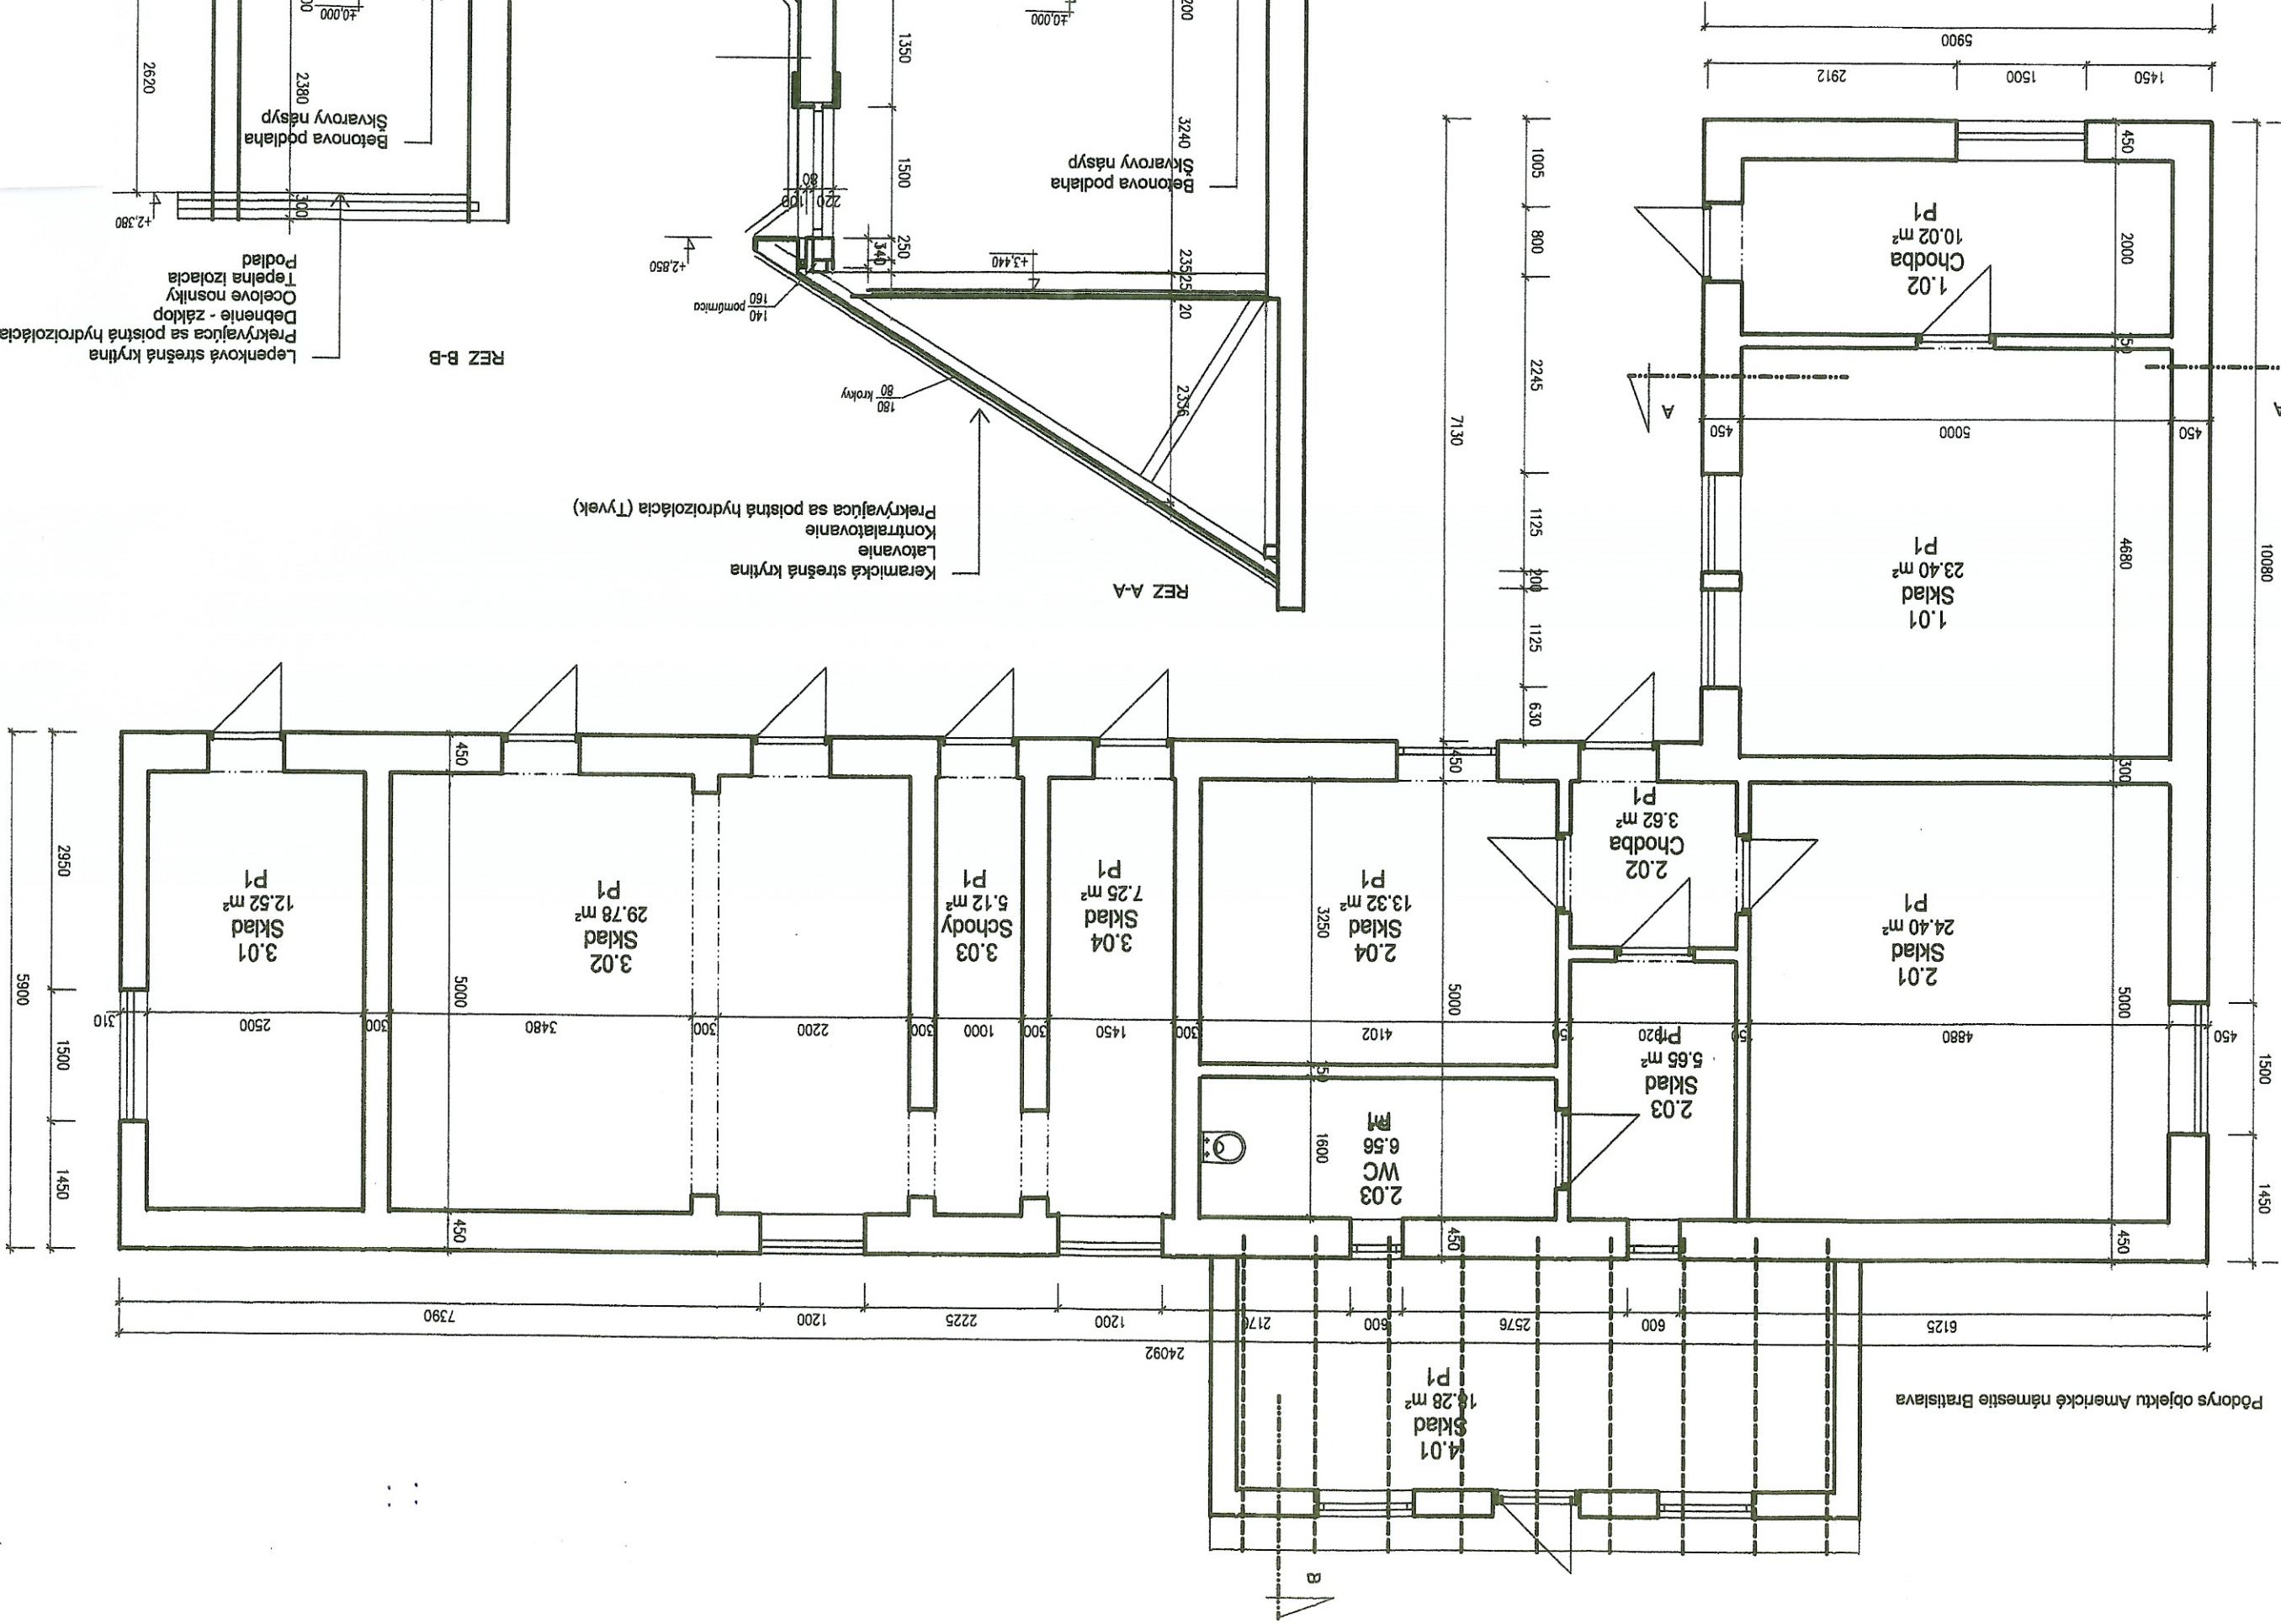


Keramická strešná krytina
Latovanie
Kontrolatovanie
Prekryvajúca sa poistná hydroizolácia (Tyvek)

REZ A-A

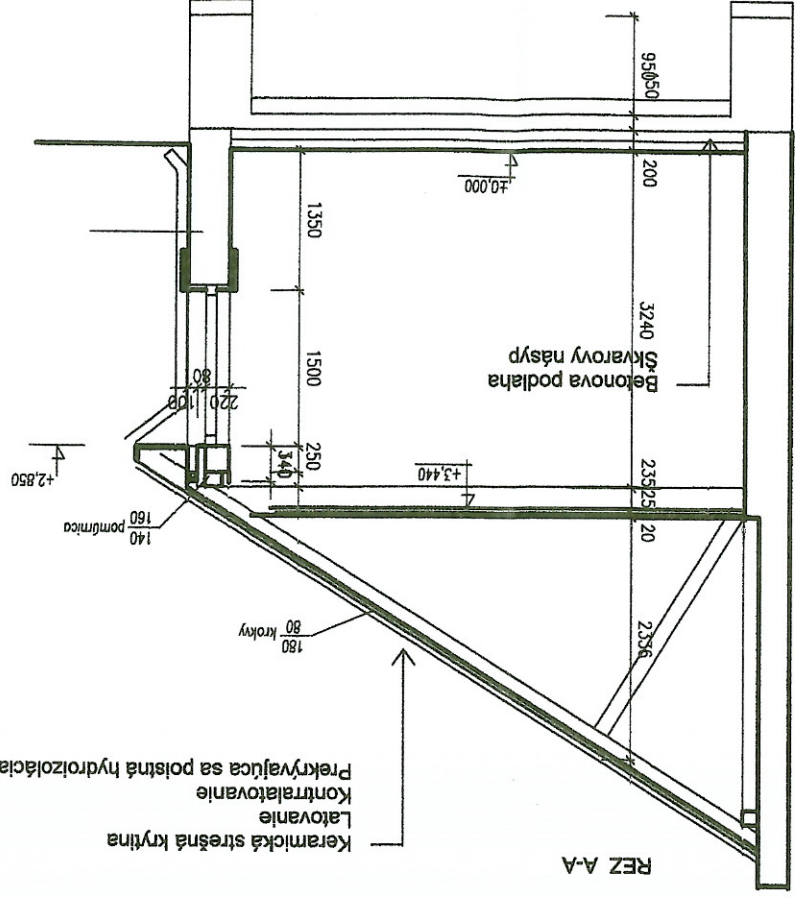

REZ A-A

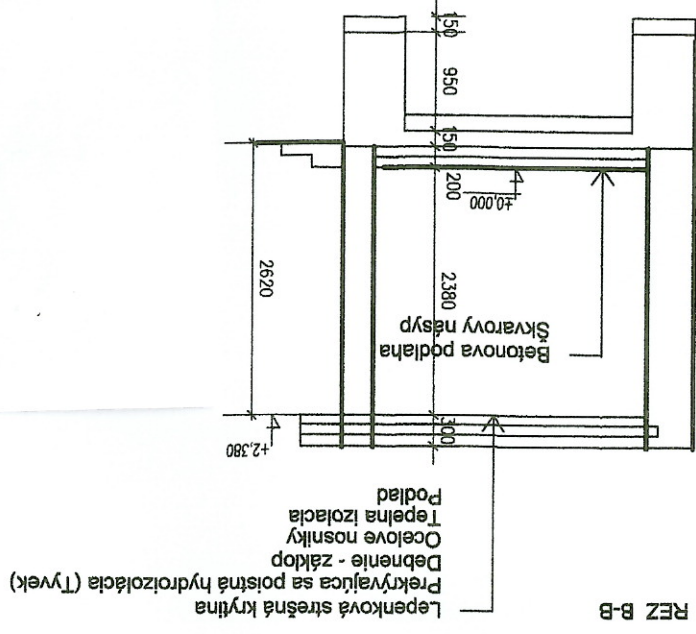

REZ B-B