

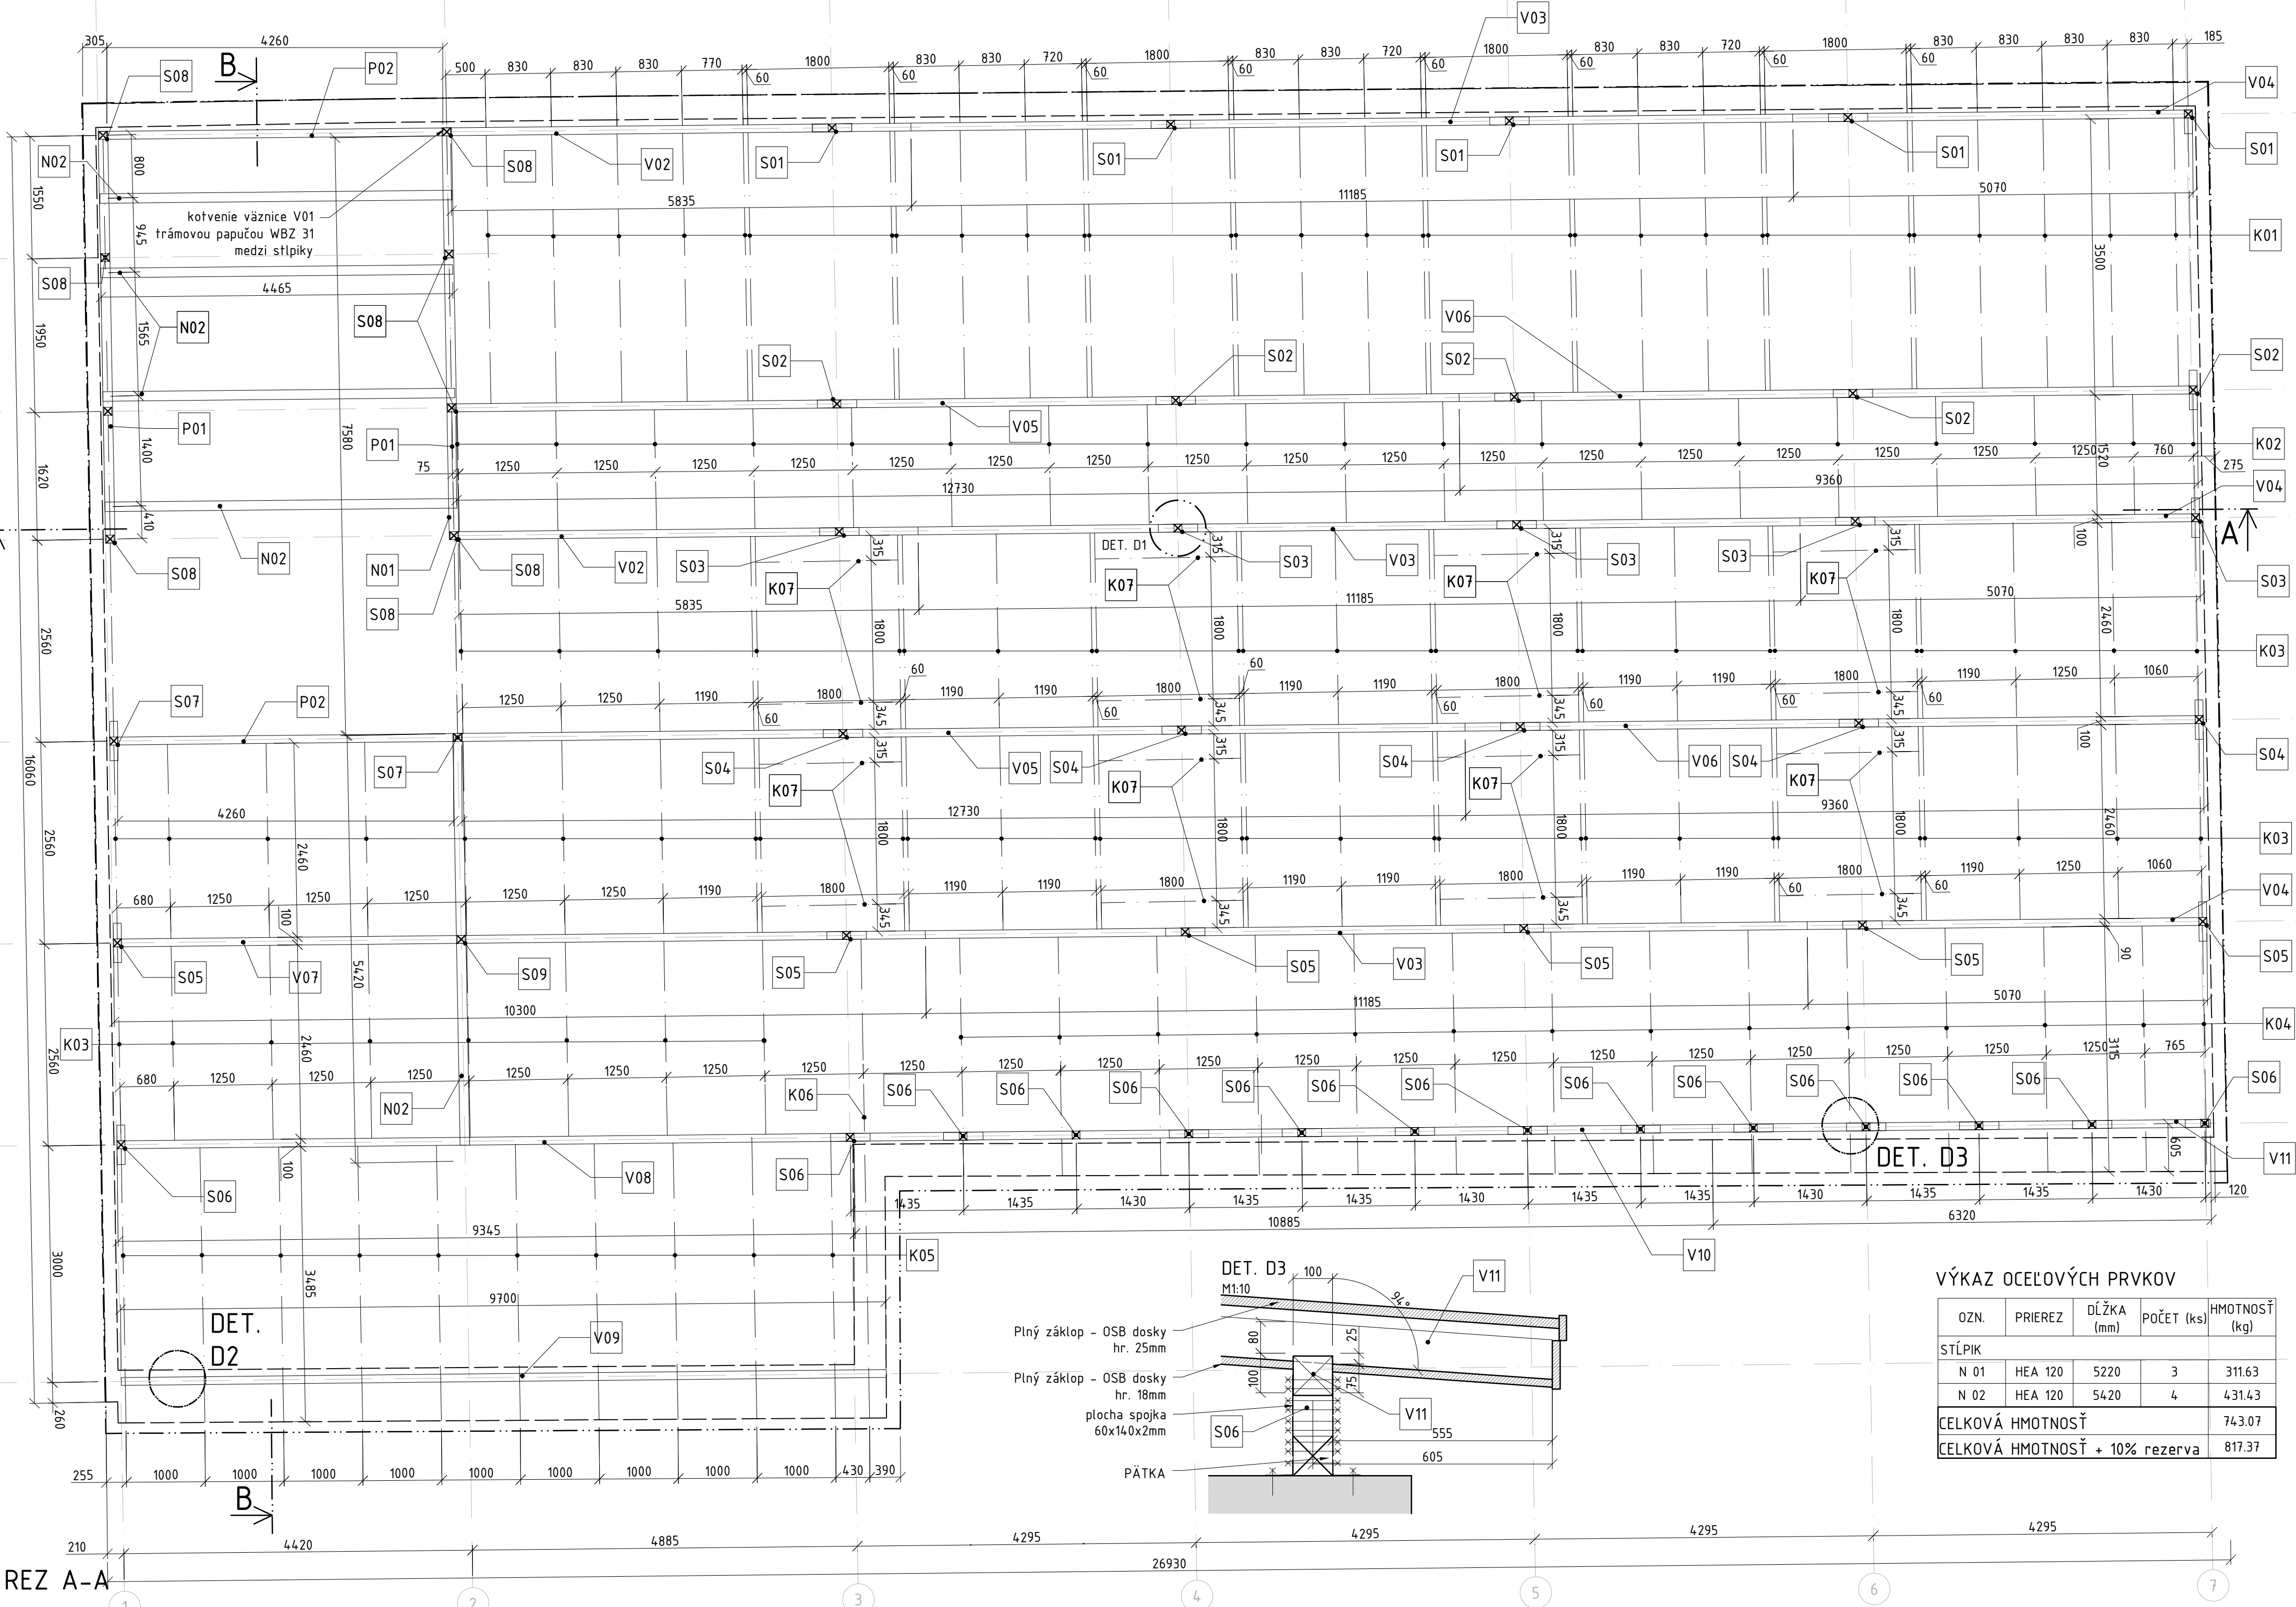
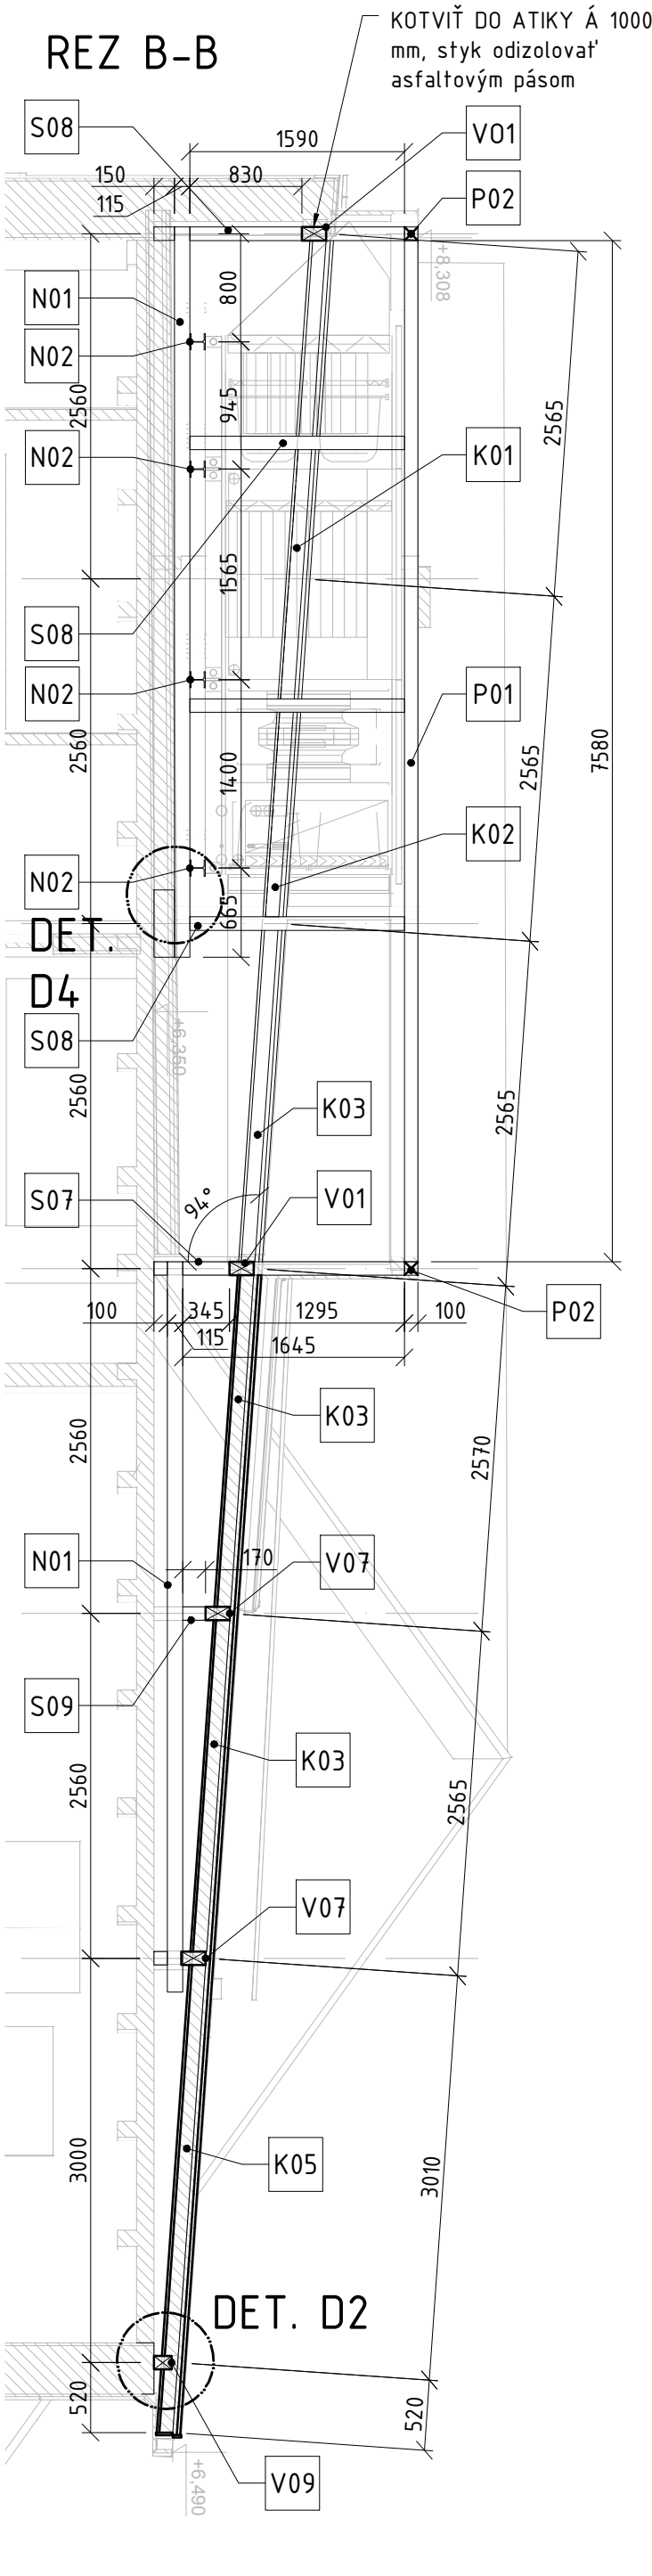


REZ B-B

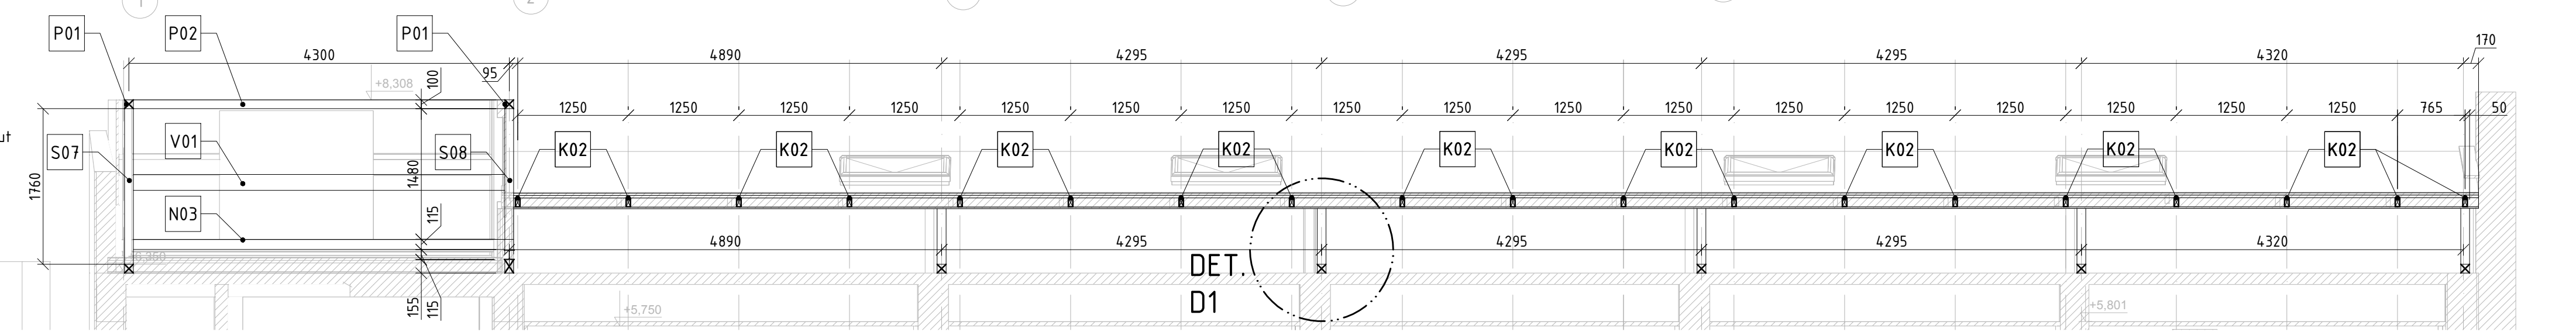

REZ A-A

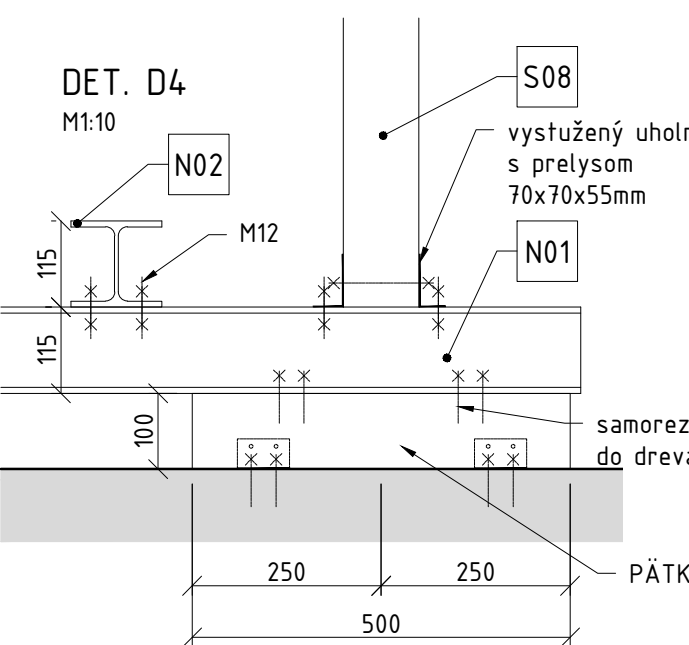

VÝKAZ REZIVA

OZN.	PRIEREZ	DĹŽKA (mm)	POČET (ks)	OBJEM (m3)
STĹPIK				
S 01	100x100	830	5	0.042
S 02	100x100	640	5	0.032
S 03	100x100	540	5	0.027
S 04	100x100	460	5	0.023
S 05	100x100	285	6	0.017
S 06	100x100	105	14	0.015
S 07	100x100	1645	2	0.033
S 08	100x100	1590	8	0.127
S 09	100x100	220	1	0.002
VÁZNICA				
V 01	100x180	4260	2	0.153
V 02	100x180	5835	2	0.210
V 03	100x180	11185	3	0.604
V 04	100x180	5070	3	0.274
V 05	100x180	12730	2	0.458
V 06	100x180	9360	2	0.337
V 07	100x180	10300	1	0.185
V 08	100x180	9345	1	0.168
V 09	100x180	9700	1	0.097
V 10	100x180	10885	1	0.196
V 11	100x180	6320	1	0.114
KROKVA				
K 01	60x120	3500	31	0.781
K 02	50x100	1520	19	0.144
K 03	60x100	2460	62	0.915
K 04	50x100	3120	14	0.218
K 05	50x100	3495	10	0.175
K 06	50x100	6085	1	0.030
K 07	100x100	1800	16	0.288
POMOCNÝ NOSNÍK				
P 01	100x100	7580	2	0.152
P 02	100x100	4260	2	0.085
PÁTKA	100x100	500	40	0.200
CELKOVÝ OBJEM				6.103
CELKOVÝ OBJEM + 10% rezerva				6.714

POZNÁMKY:  
PEVNOSTNÁ TRIEDA REZIVA C24  
PEVNOSTNÁ TRIEDA OCELE S235  
VEDENÉ DĹŽKY VO VÝKAZE SÚ ZÁKLADNÉ "ČISTÉ" ROZMERY!!  
REZIVO NUTNÉ IMPREGNOVAŤ PROTI DREVOKAZNÝM ŠKODCOM A PLESNIA, DOVOLENÁ VLHKOSŤ DREVA PRED MONTÁŽOU 12%.  
STYKY DREVENÝCH PRVKOV S BETÓNOVÝMI/MUROVANÝMI KONŠTRUKCIAMI ODIZOLOVAŤ ASFALTOVÝM PÁSMOM.  
KOTVENIE PRVKOV DO MURIVA Á 1200 mm.  
PLNÝ ZÁKLOP HR. 18 mm (ZOSPŮDI) KOTVIŤ PROSTREDNÍCTVOM L. SPOJK A SAMOREZNÝCH SKRUTIEK Á 300mm.  
POVRCHOVÁ ÚPRAVA OCELOVÝCH PRVKOV - PODĽA SPRIEVEDNEJ SPRÁVY.  
NOSNÍKY HEA120 V OSI 2 JE NUTNÉ UKLADAŤ NA DREVENÉ PÁTKY, ALE LEN PRI ICH KONCOCH, TEDA V MIESTACH KDE SÚ NA 2.NP ZVISLÉ NOSNÉ KONŠTRUKCIE!!  
PRED REALIZÁCIOU NUTNÉ OVERIŤ ROZMERY PRIAMO NA STAVBE.  
AKÉKOLVEK NEZROVNALOSTI V PROJEKTOVEJ DOKUMENTÁCIÍ IHNEĎ NAHLÁSIŤ ZODP. PROJEKTANTOVI!!

+0,000=141,15 m n.m. Bpv / súradnicový systém S-JTSK

**Stavba:** KREATÍVNE CENTRUM NITRA - KINO PALACE

**Investor:** Mesto Nitra  
Štefánikova trieda 60  
950 06 Nitra  
www.nitrask  
info@nitrask  
+421 3765 02 111

**Generálny projektant:** Livinark s.r.o.  
Na hore 1724/5  
040 22 Košice  
www.livinark.sk  
livinark@gmail.com  
+421 907 258 707

**Autori:** Tomáš Boroš  
Maroš Mitro  
Dominika Jenčová  
Martina Hončárová  
Pavel Bakajsa  
Branislav Ivan

**Miesto:** Radlinského 108 / 9, 949 01 Nitra = 48.312177, 18.088820

**Dátum:** 12/2019

**HIP:** Ing.arch. Branislav Ivan

**Profesia:** STATIKA

**Zodp. projektant:** Ing.Ján Rohár

**Vypracoval:** Ing.Juraj Rohár

**Objekt:** SO 01

**Obsah výkresu:** NOSNÁ KONŠTRUKCIA STRECHY

**Dátum tlače:** Stupeň: DSP + DRS

**Formát:**

**Mierka:** Paré: M 1:50

**Č. výkresu:** D.01.2-12