


SCHEMA NAPOJENIA HADICOVEHO ZARIADENIA

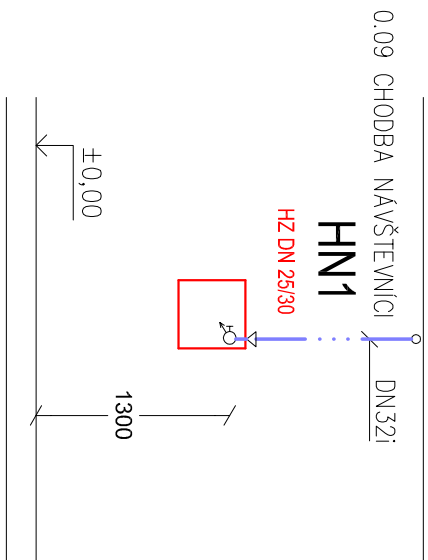


MAX. VZDIALENOSTI PODPOR PRE IZOL. PE/AL/PE POTRUBIE, SKLON 0,3 % PRI VOLNOM VEDENI			
DN 15	1500 MM	DN 32	2000 MM
DN 20	1500 MM	DN 40	2500 MM
DN 25	2000 MM	DN 50	2500 MM
MAX. VZDIALENOSTI PODPOR PRE IZOL. OCEL ZAVITOVE POTRUBIE, SKLON 0,3 %			
DN 15	1500 MM	DN 32	2100 MM
DN 20	1650 MM	DN 40	2200 MM
DN 25	1900 MM	DN 50	2500 MM

VTVORENIE OBLÚKA NA RÚRE MEPLA PE/AL/PE BEZ POUŽITIA TVAROVIEK			
MEPLA RORANÁMER VONK. ROZMER (mm)		NAJAMEN. ROZMER OBLÚKA (mm)	
16	15	58	
20	19	70	
26	24	93	
32	30	116	

POZNÁMKA
- V PODLAH KANALIKU JE VEDENÉ AJ POTRUBIE VZT. KOORDINÁCIA-PROSTREDNÍCTVOM ARCHTEKT.-STAVEBNEJ PROFESIE
- UPOZORŇUJE SA NA SPRÁVNU POSTUPNOSŤ PRÁČ A KOORDINACIU JEDNOTLIVÝCH PROFESIÍ V TECHNICKÉJ Miestnosti A Miestnosti ČERPAČEJ STANICE SPLASOVÝCH VŮ

LEGENDA ZT - v.č.07

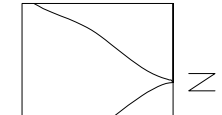

Stavba: +0,000=141,15 m n.m. BpV / súradnicový systém S-JTSK

Kreatívne centrum Nitra – kino PALACE

Investor:

Mesto Nitra

Štefánikova trieda 60

950 06 Nitra

www.nitra.sk

info@nitra.sk

+421 3765 02 111

Generálny projektant:

Livnár s. r. o.

Na hore 1724/5

040 22 Košice

www.livnark.sk

livnark@gmail.com

+421 907 258 700

Autori:

Tomáš Boroš

Maroš Mítro

Dominika Jenčiová

Martina Hončárová

Pavel Bakajsa

Branislav Ivan

Miesto:

Radiňského 108/9, 949 01 Nitra=48.312177, 18.088820

Dátum:

október 2019

HIP:

Ing.arch.Branislav Ivan

Profesia: ZDRAVOTECHNIKA

Zodp. projektant: Ing. Soňa Lengyelová

Vypracovali: Ing. Soňa Lengyelová

Objekt: SO 01 VLASTNÝ OBJEKT

Obsch v.kresu: PÉDORYS 1.PP

Dátum tlače: 3.12.2019


Stupeň: DSP + DRS

Formát: 8xA4

Mierka: M 1:50

Paré:

Č.v.kresu: D.01.3-02

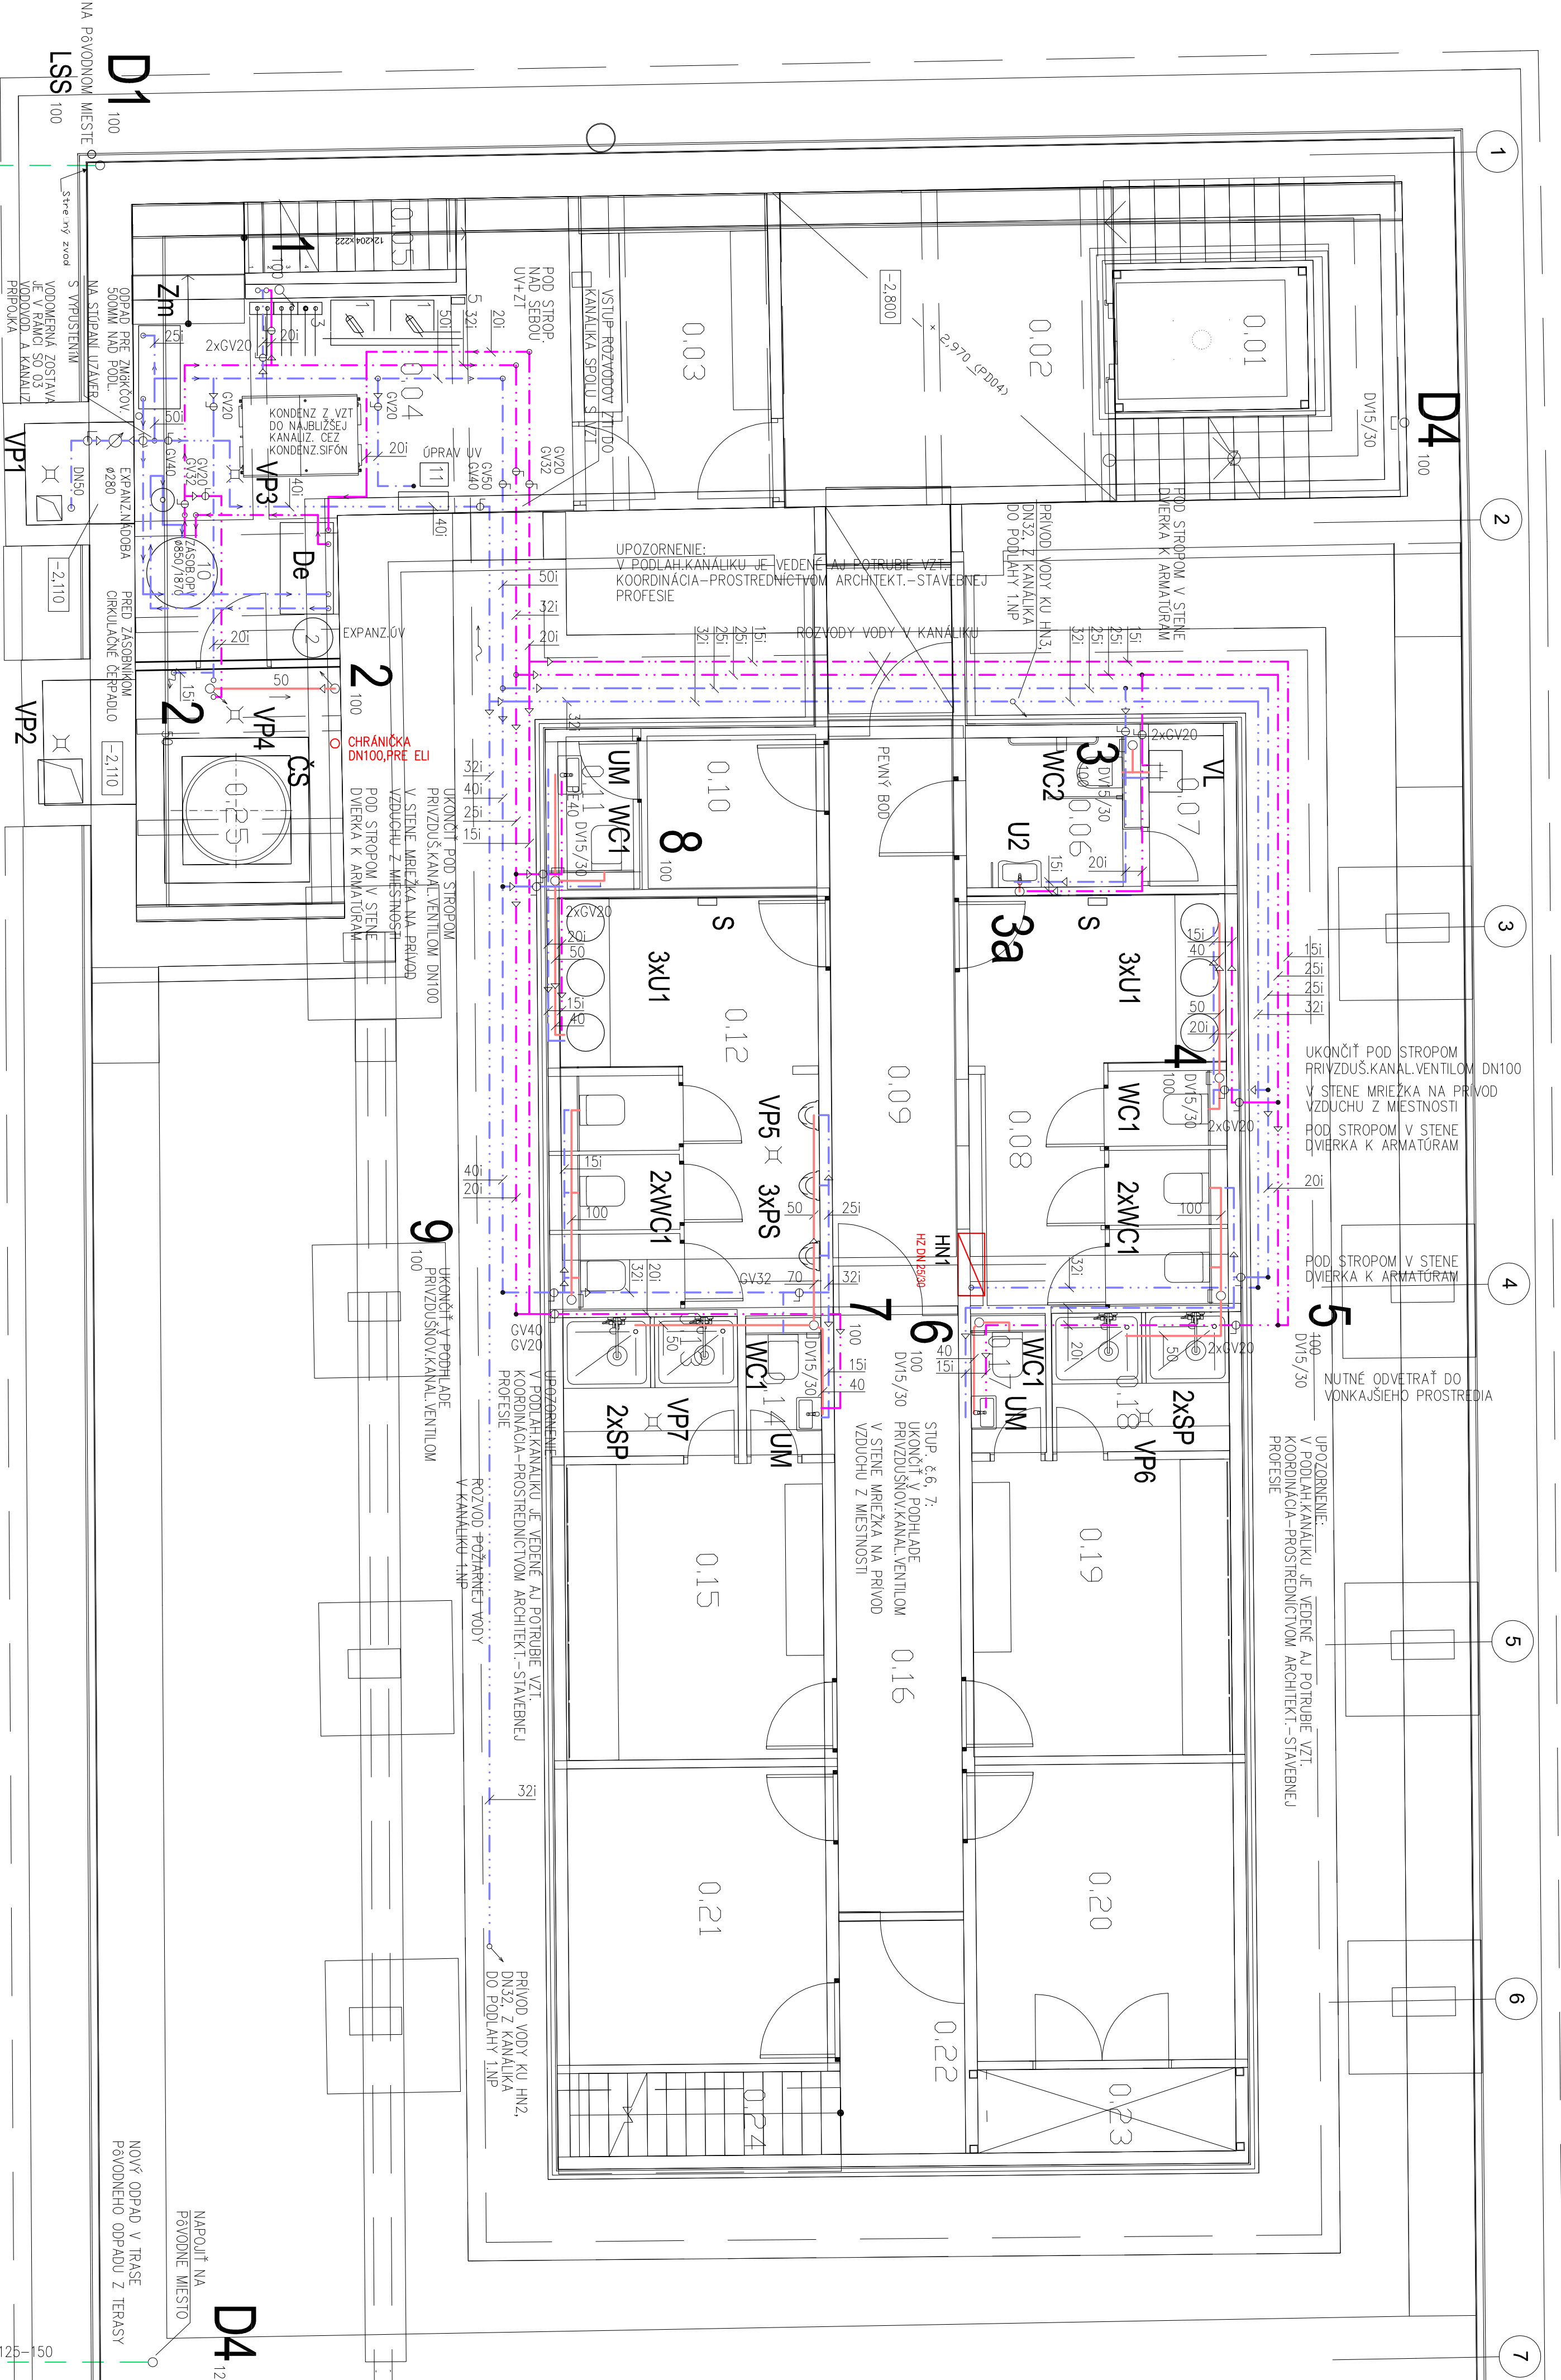

NA PÁVONOM MESTE LSS 100

EXISTUJÚCA DAŽOVÁ KANALIZAČNÁ PRÍPOJKA PREČISTIŤ

125-150

EXISTUJÚCA DAŽOVÁ KANALIZAČNÁ PRÍPOJKA PREČISTIŤ

125-150