


PÔDORYS 2.NP

M=1:50


28951

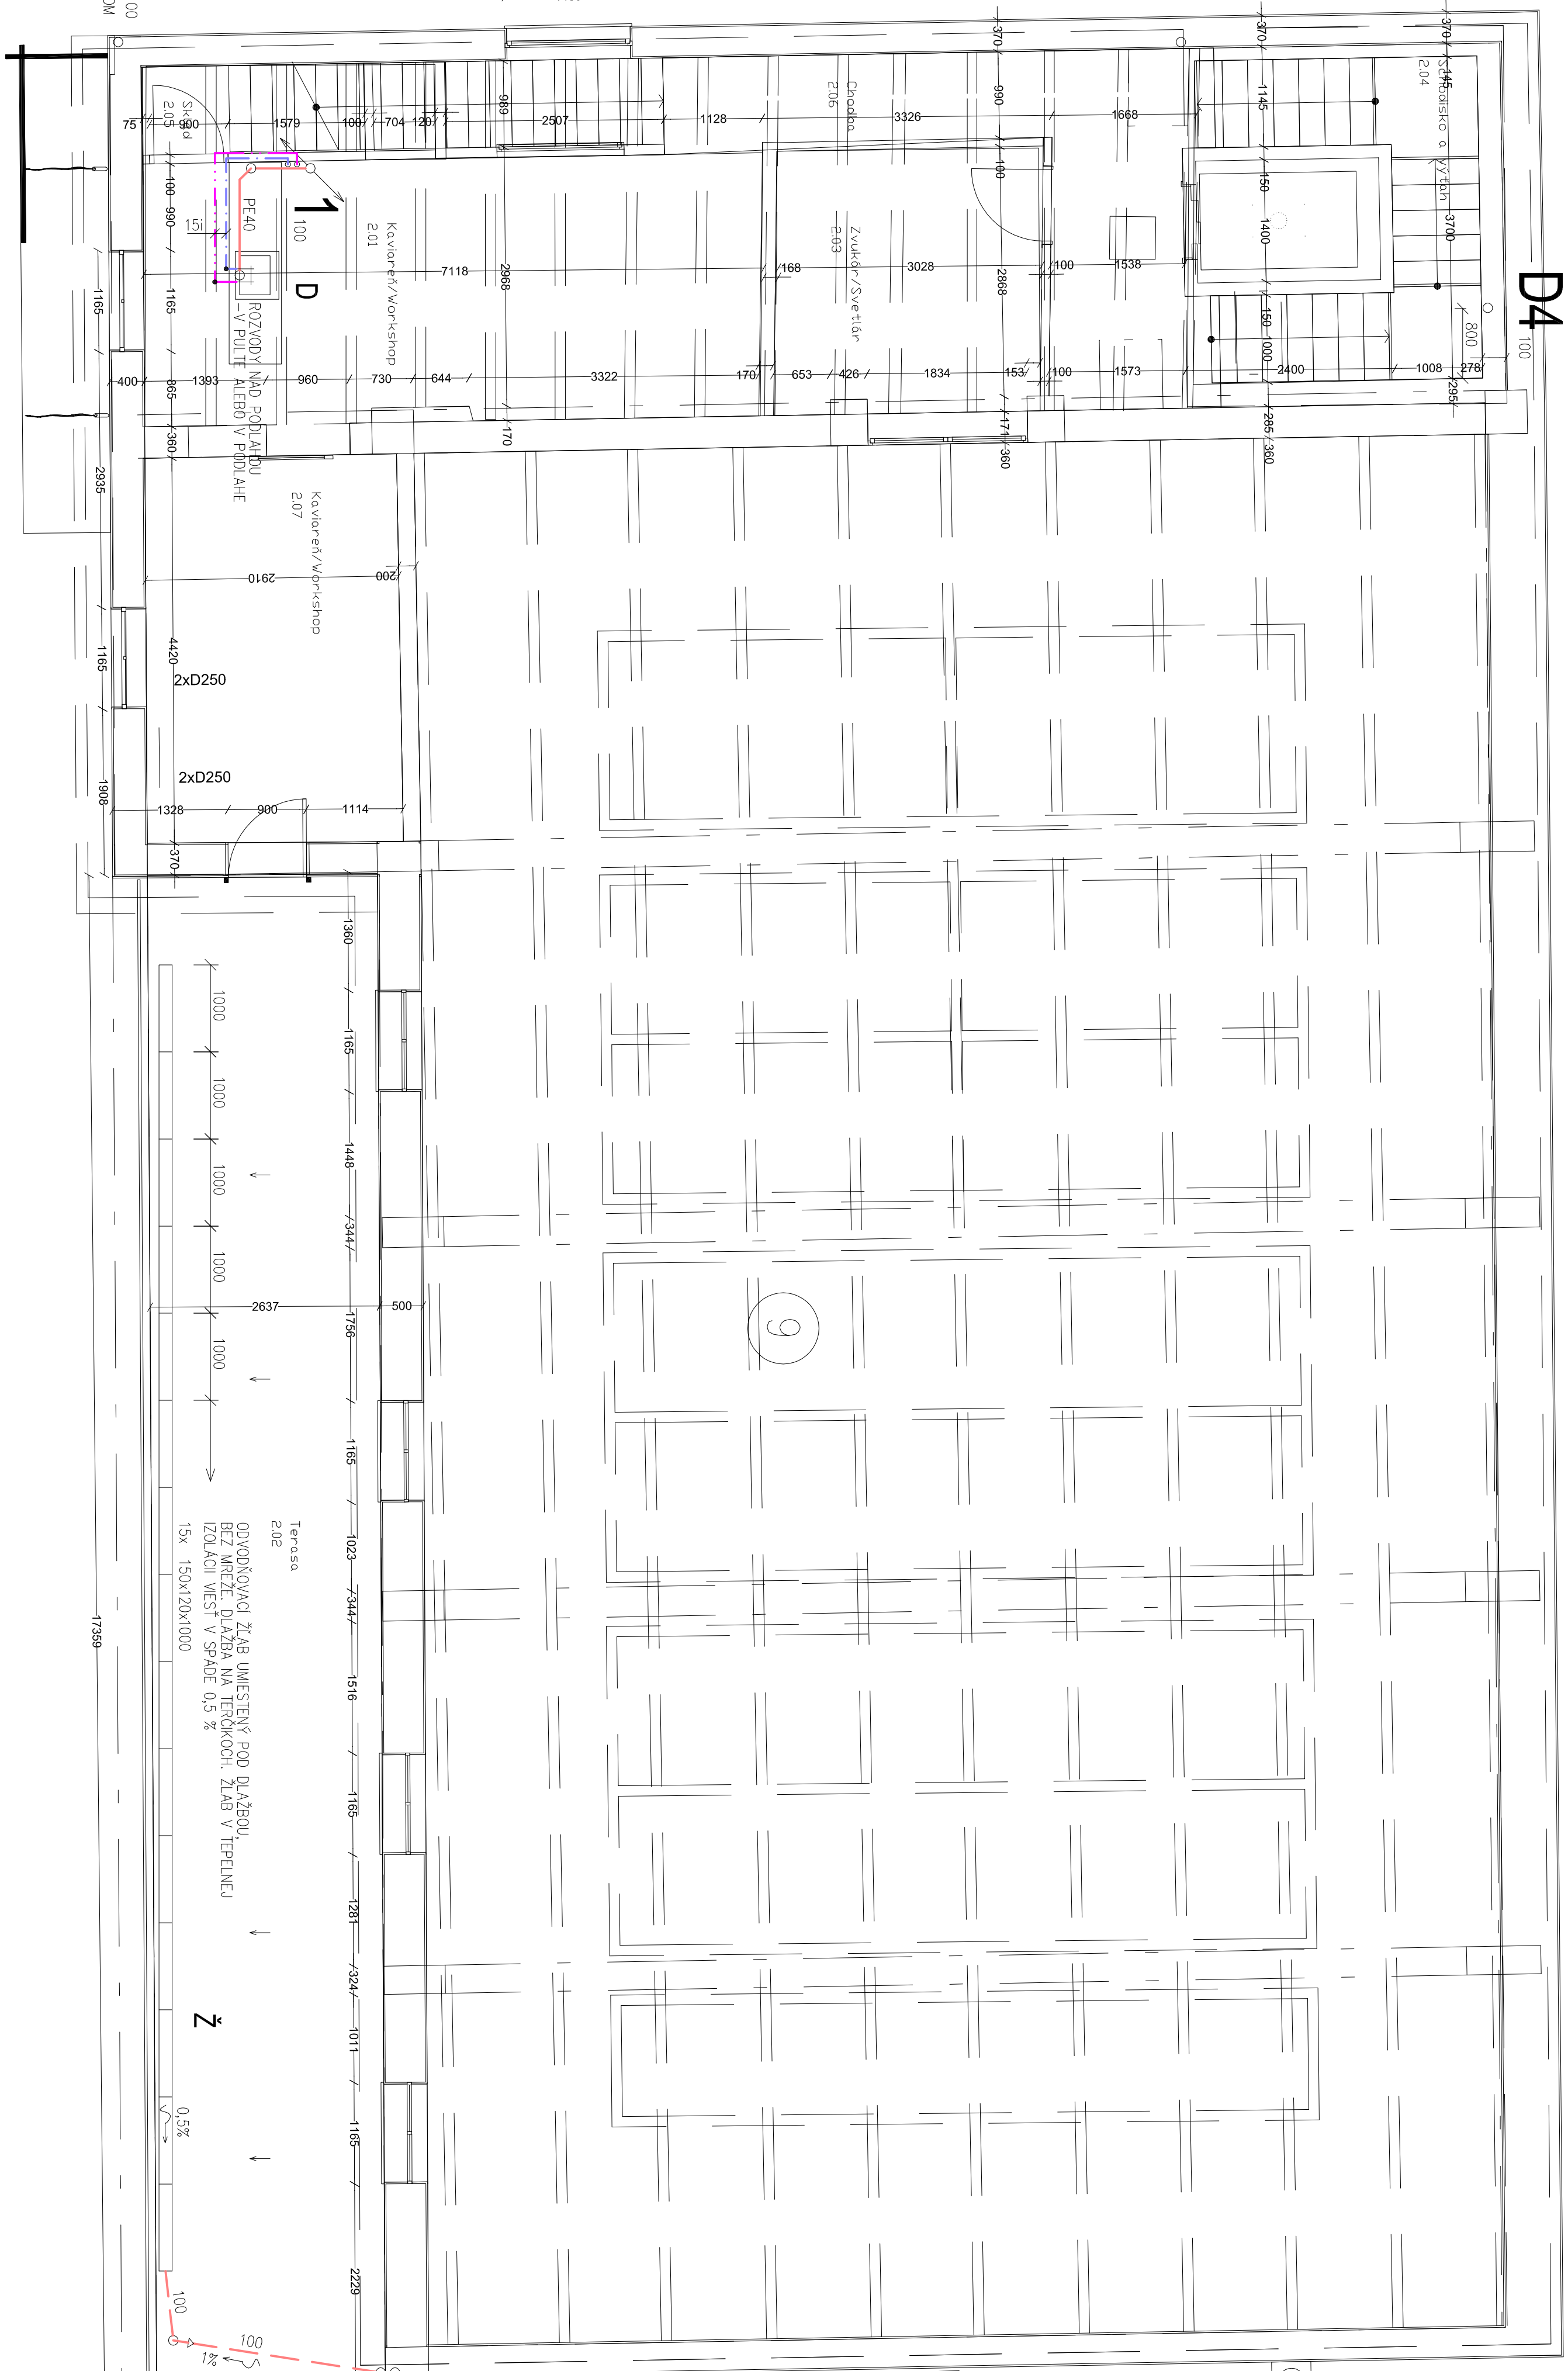

STRECHA

M=1:50


28951

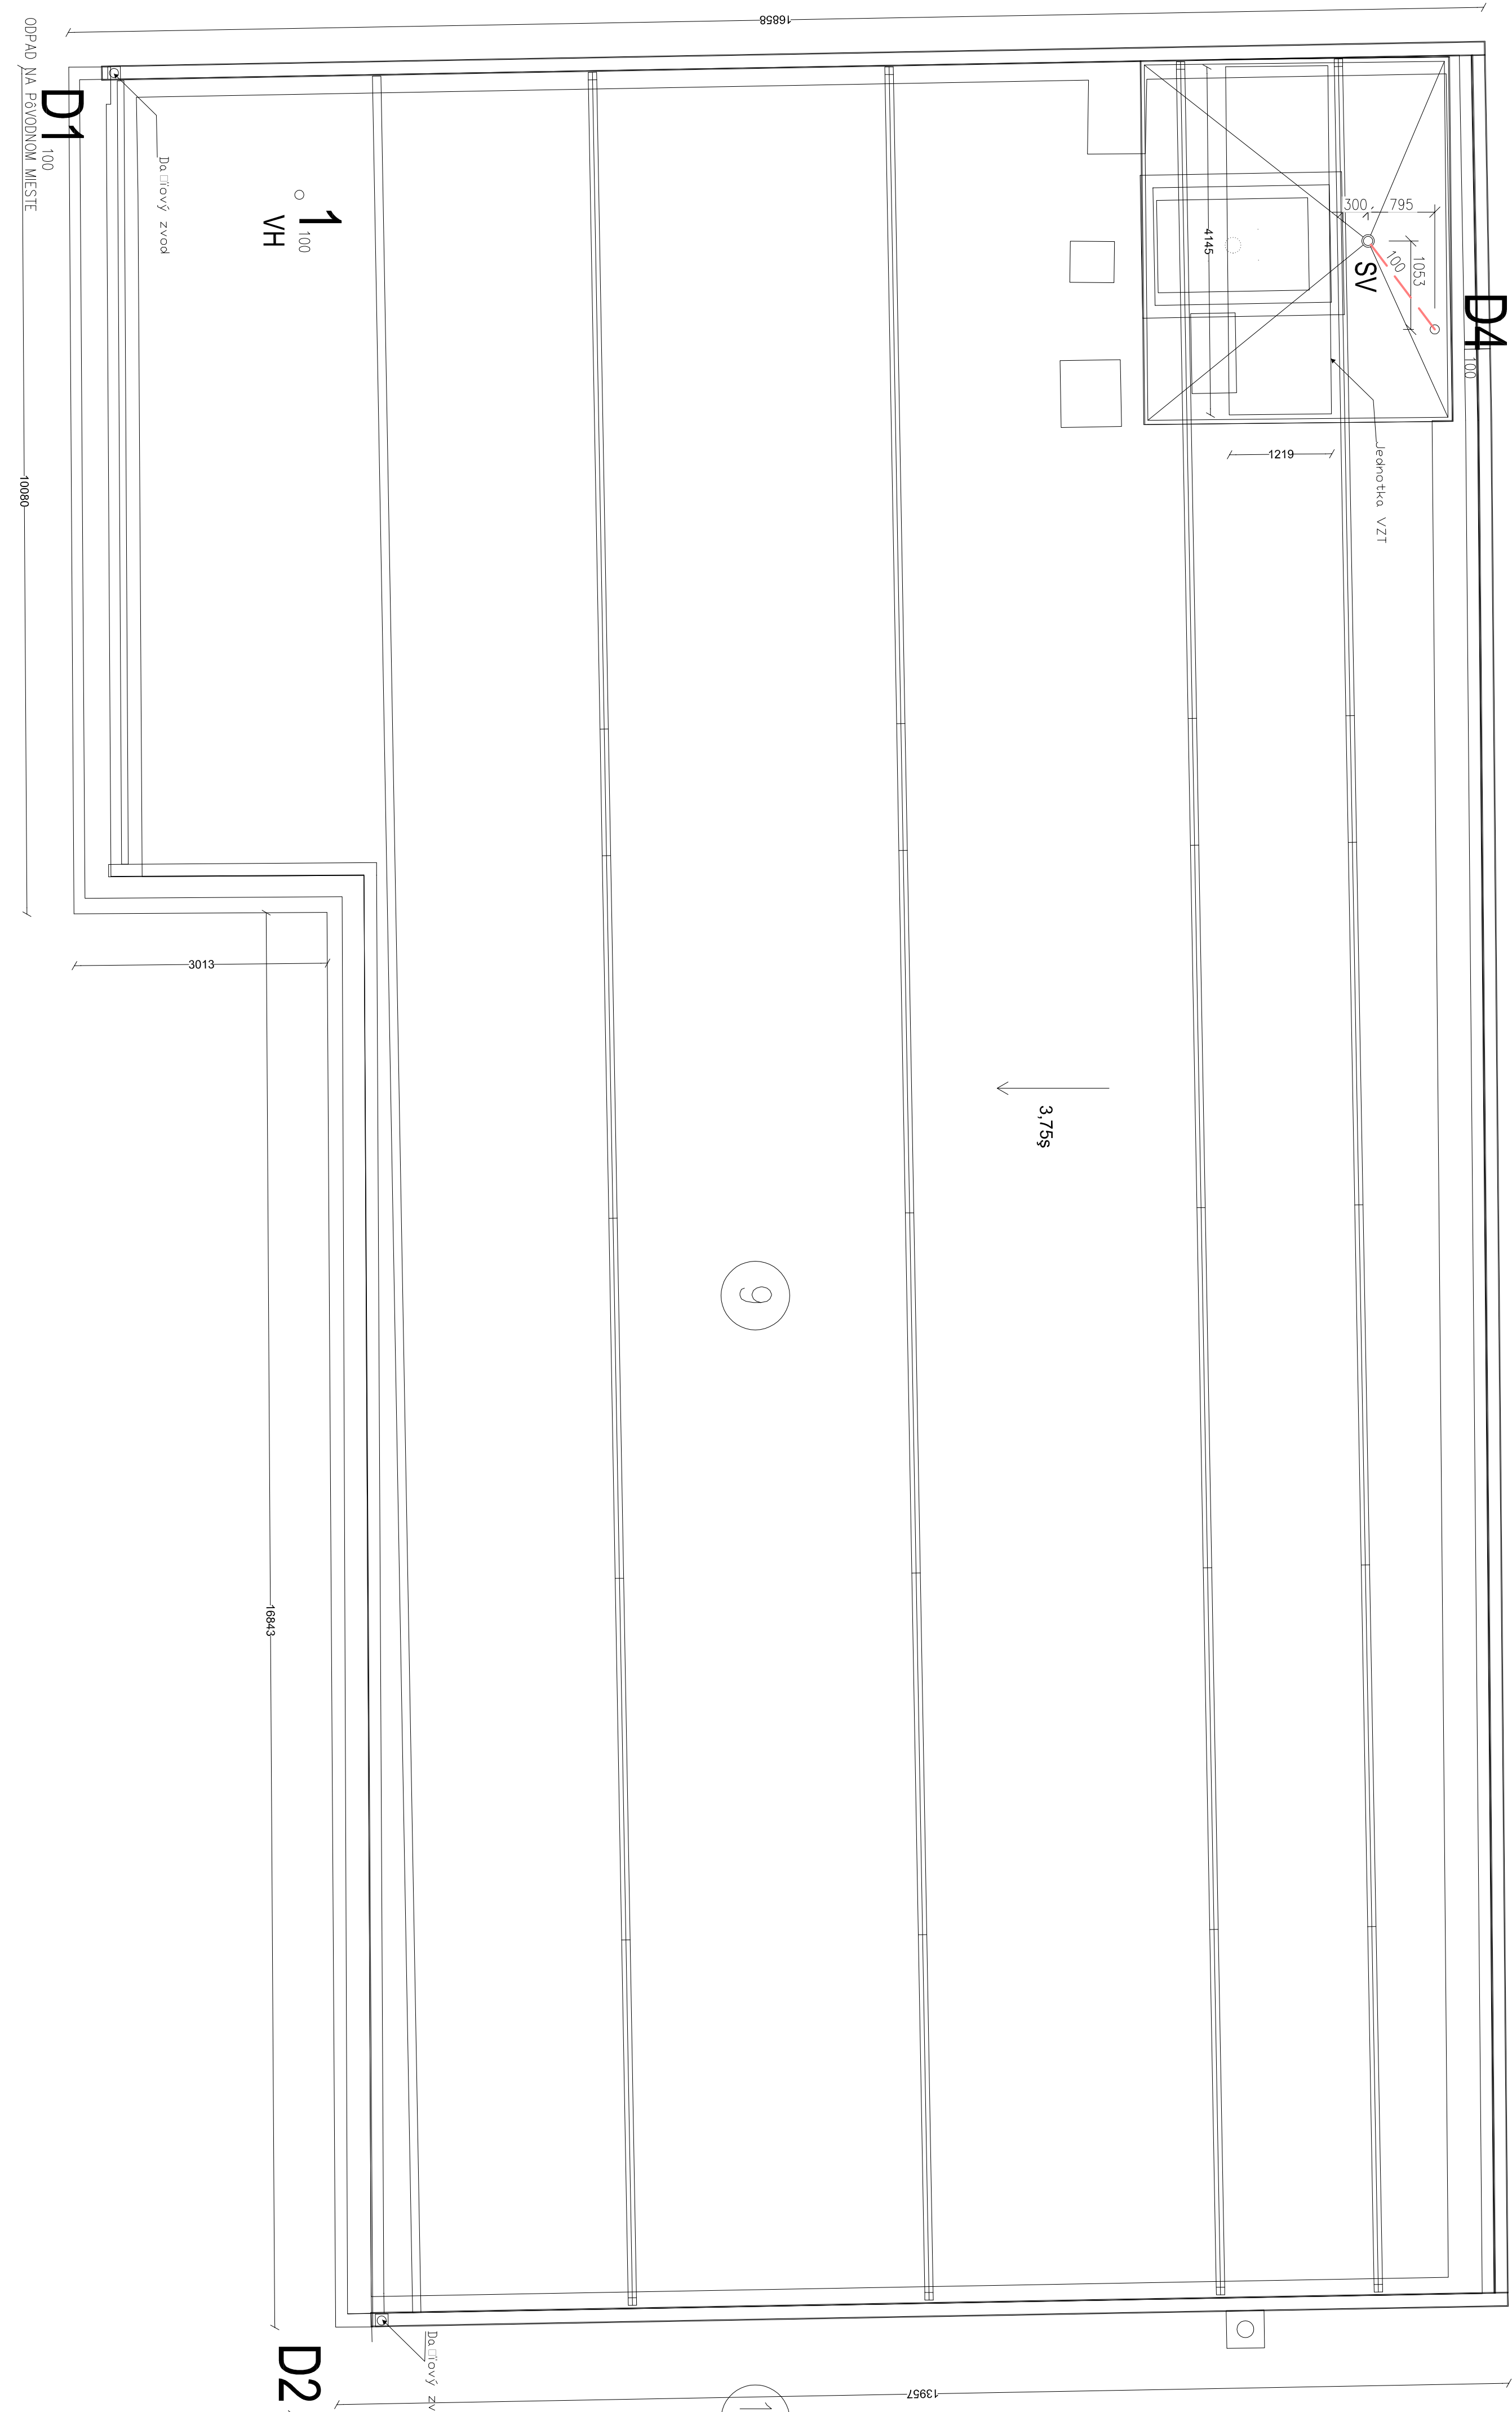


Odvodňovací žlab MultiDrain V150-nizky

15 kusov

M=1:75

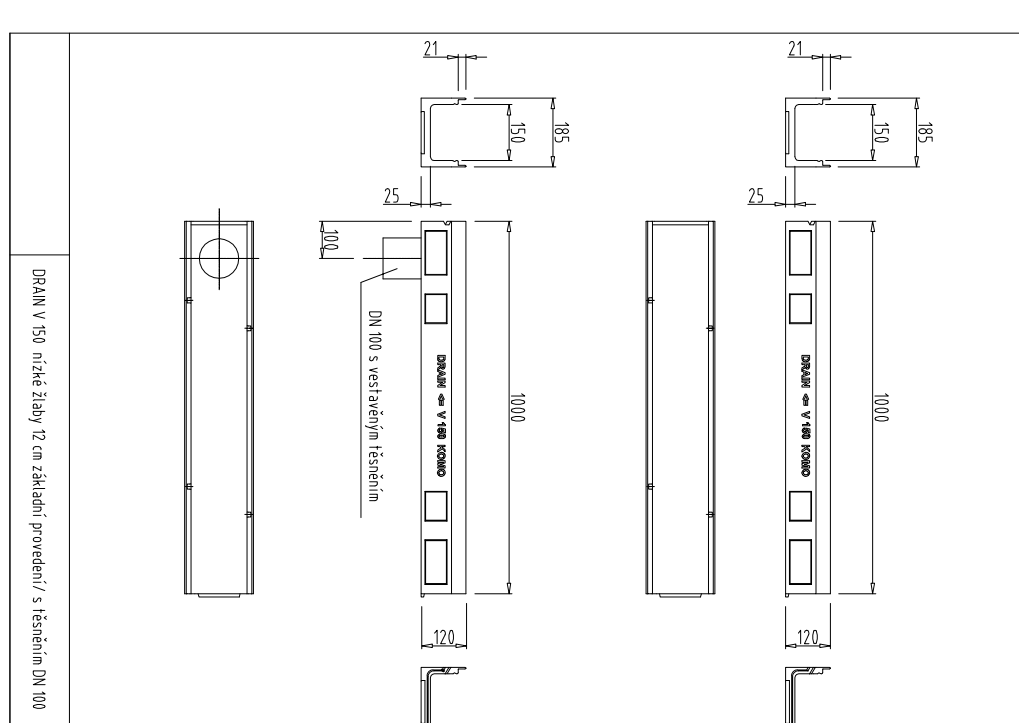

LEGENDA ZI - vč.07

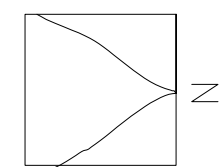

+0,000=141,15 m.n.m. BpV / súradnicový systém S-JTSK

Stavba: Kreative centrum Nitra – kino PALACE

Investor: Mesto Nitra

Generálny projektant: Liivnor's, s. r. o.  
Sietnikova tředa 60  
950 06 Nitra  
www.liivnor.sk  
liivnor@gmail.com  
+421 907 258 707

Miesto: Nitra  
Miestna časť 106/9, 949 01 Nitra=48,317177, 18,088820  
Dátum: 01.01.2019

Profesia: ZDRAVOTECHNIKA

Zodp. projektant: Ing. Soňa Lengyelová

Vypracoval: Mierka: Paré:

Objekt: SO 01 VLASTNÝ OBJEKT

Obsah výkresu: Pôdorys 2.NP A Strecha

Č. výkresu: D.01.3-04