



ZÁKLADY

M=1:50

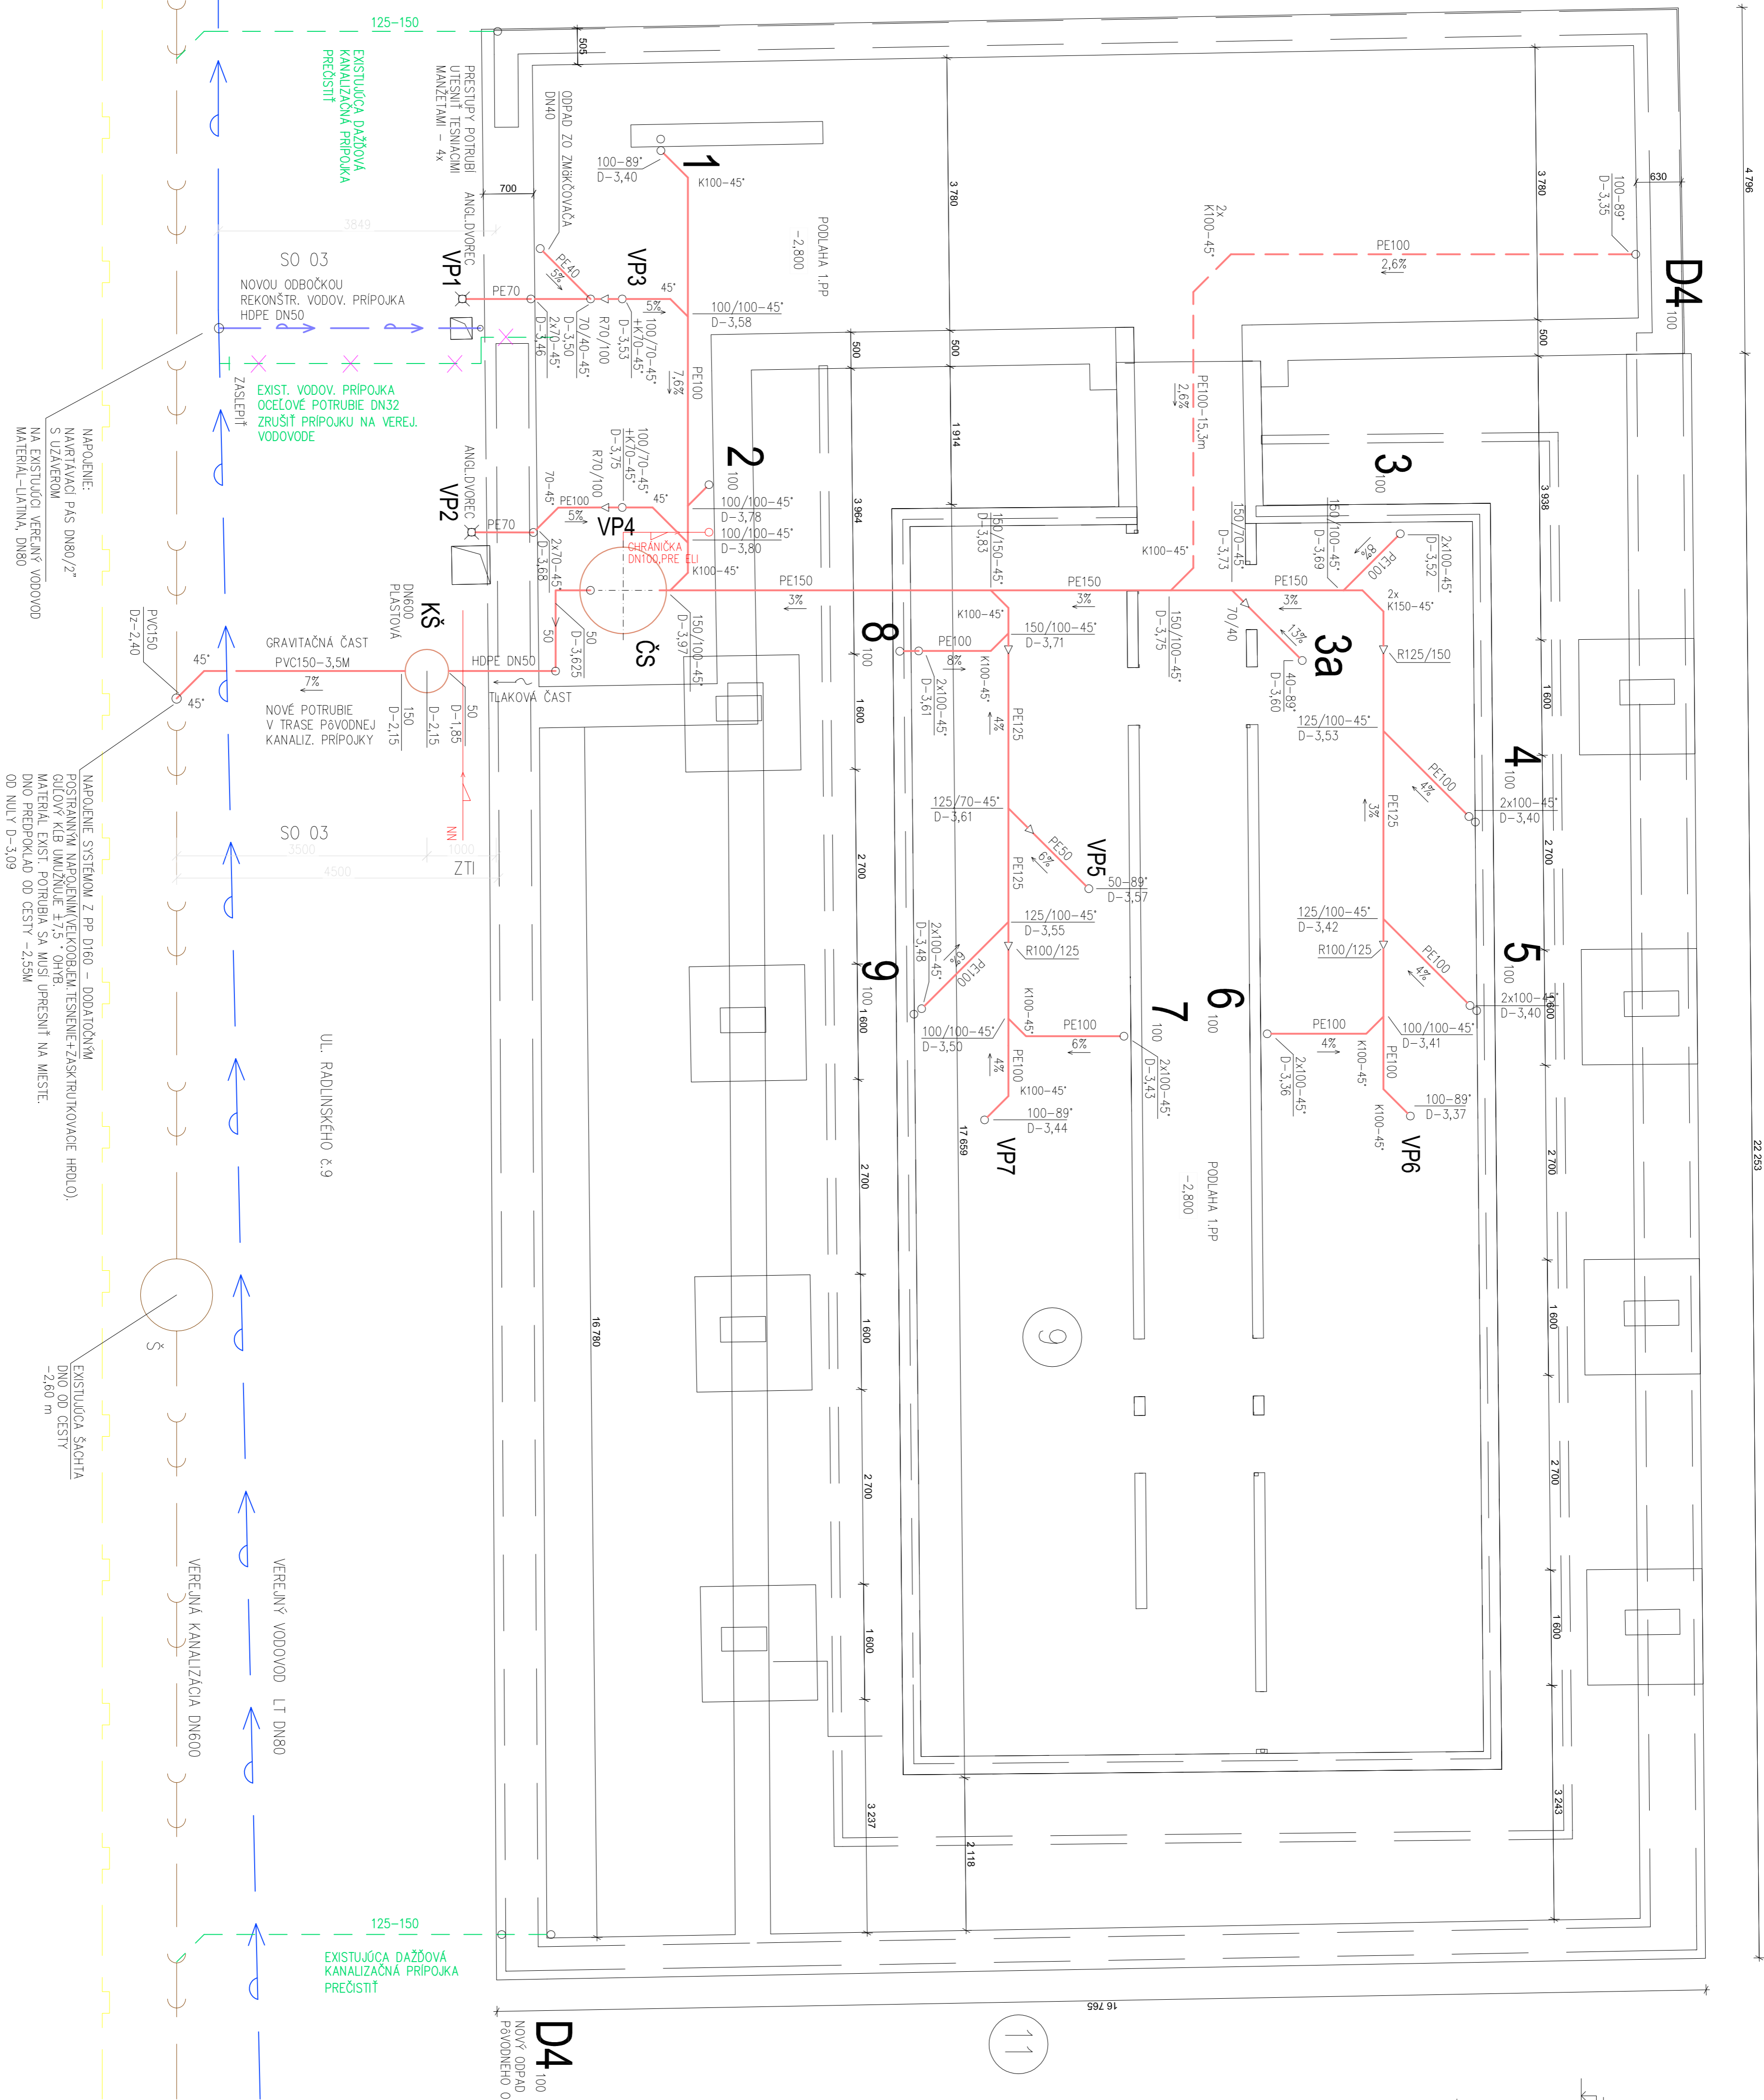


ČERPACIA STANICA

M=1:25

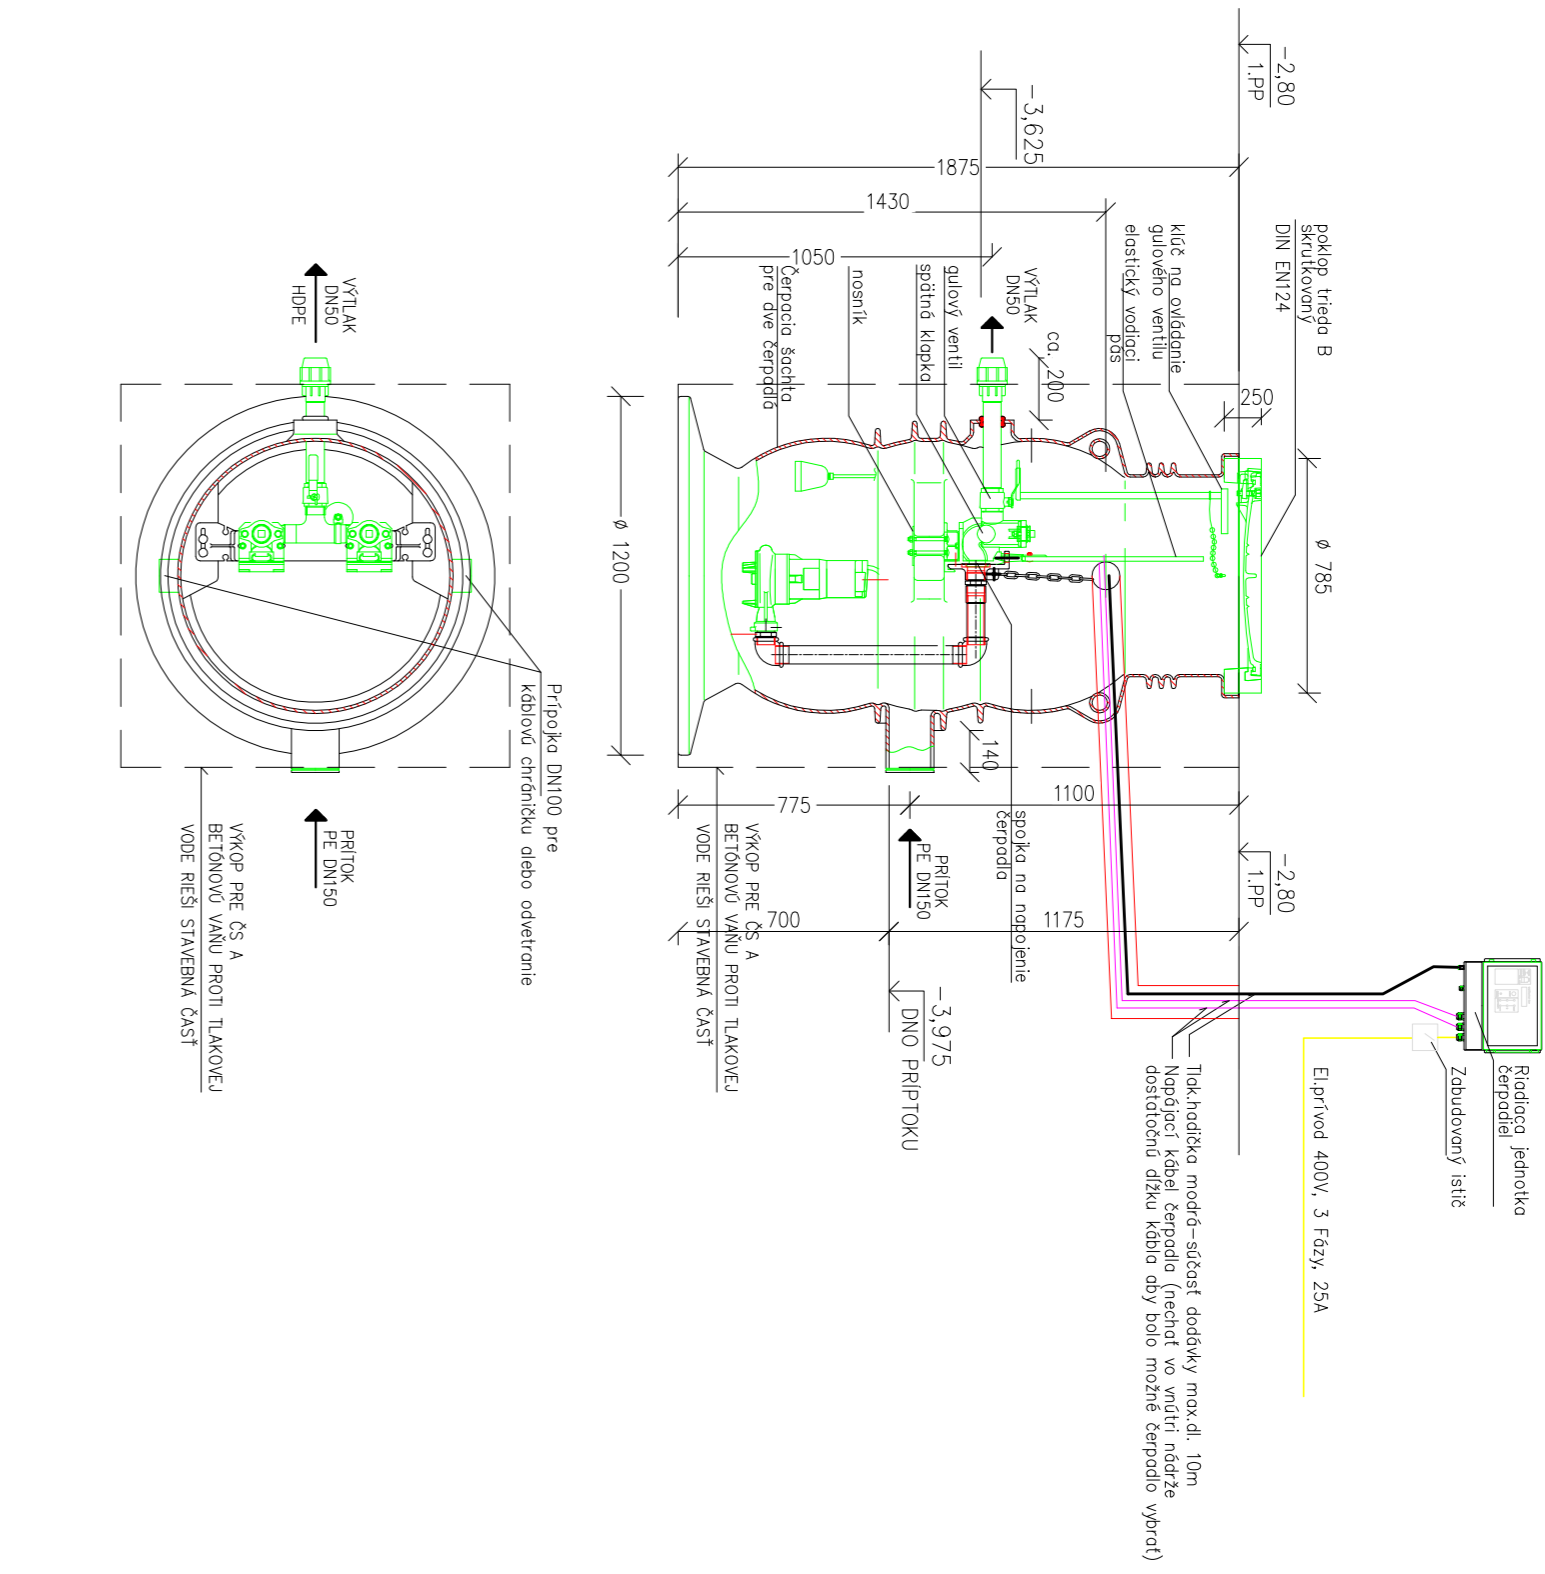

SCHEMA KANALIZAČNEJ PRIPOJKY

M=1:50

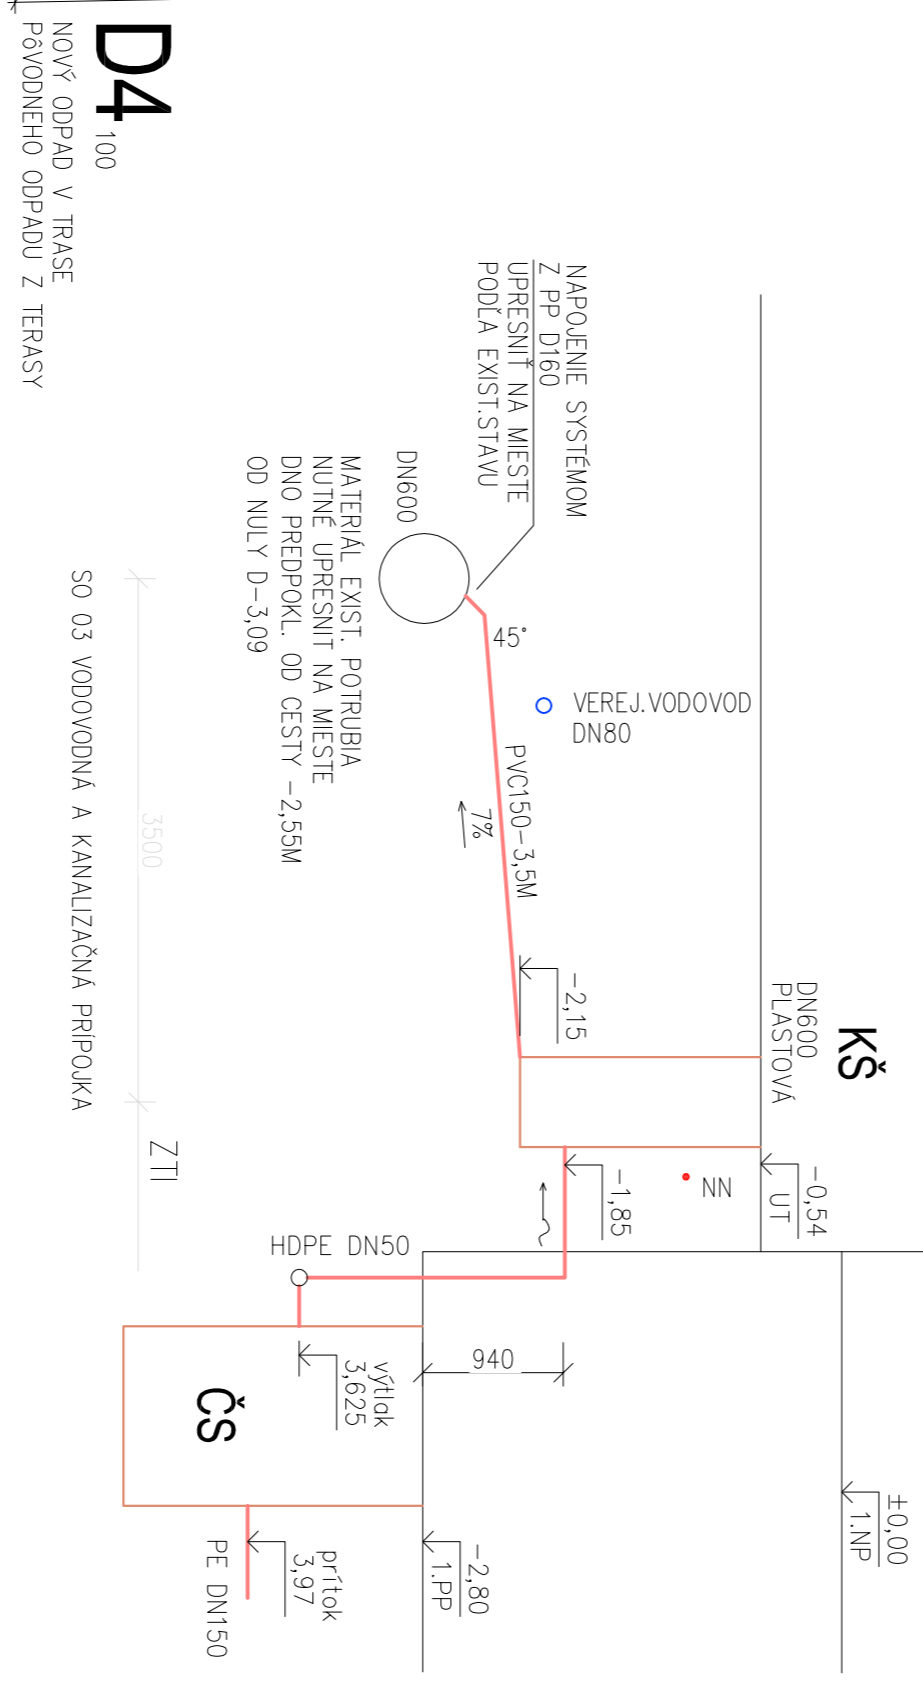

+0,000=141,15 m n.m. BpV / sárodný systém S-JTSK	
Stavba: Kreative centre Nitro – kino PALACE	
Investor: Mesto Nitro	Generálny projektant: Tomáš Boros
Štefánikova třída 60 950 06 Nitro www.nitra.sk info@nitra.sk	Maros Nitro No hore 1724/5 040 22 Košice www.livnor.sk livnor@gnmail.com
Mesto: Radlinského 108/9, 949 01 Nitro=48.312177, 18.088820	Dátum: október 2019
Protisť: ZDRAVOTECHNIKA	Dátum tlače: 3.12.2019
Zodp. projektant: Ing. Soňa Lengyelová	Stupeň: DSP + DRS
Vypracoval: Ing. Soňa Lengyelová	Formát: 8x44
Objekt: SO 01 VLASTNÝ OBJEKT	Mierka: Poré:
Obsah výkresu: ZÁKLADY	Č.výkresu: D.01.3-01