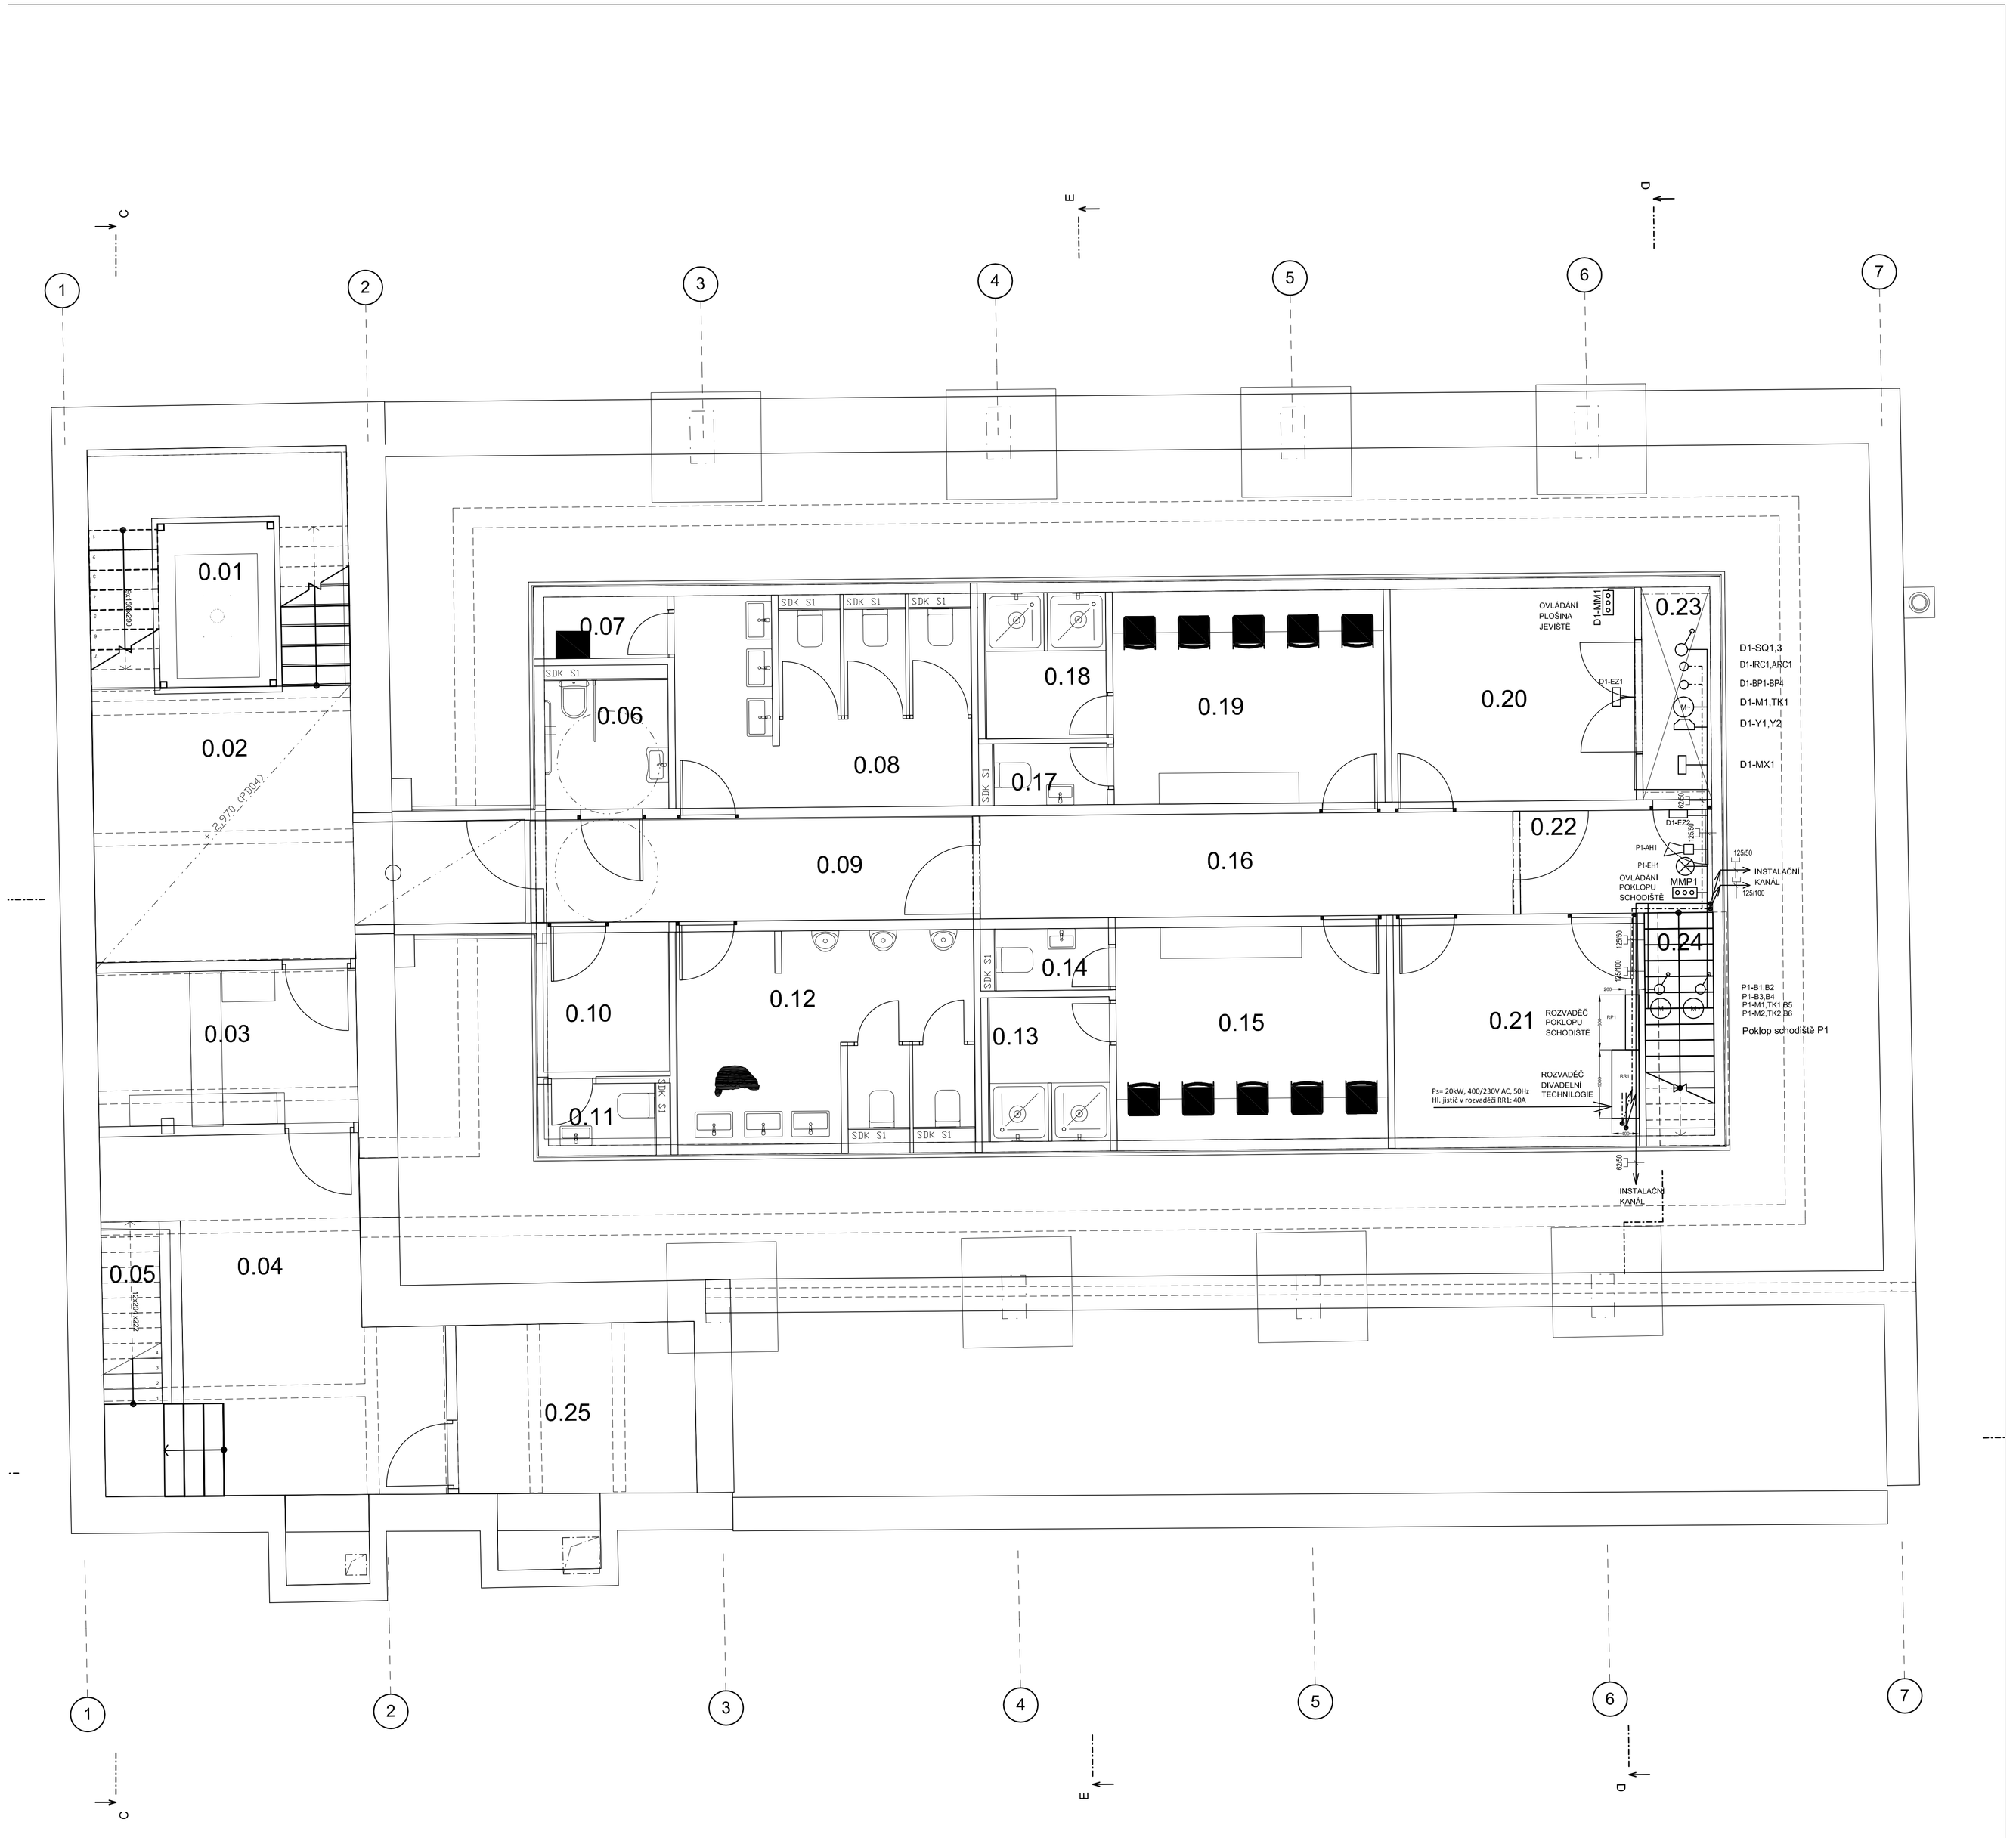

LEGENDA ELINSTALACE

	Silnoproud
	Řízení vést odděleně od silnoproudu
	Pohyblivé vedení
	Koncový spínač
MX	Svorková krabice
	Ovládací skříňka
M	Pohon
Y	Brzda
BQ	Snímač polohy ARC
	Vedení v kabelovém žlabu
P29	Pancéřová trubka 29mm
	Zásuvka 16A/5pól. na povrch
MP	Zásuvka multi pro připojení ovl. pultu
E	Světelná signalizace pohybu
H1	Akustická signalizace pohybu
EZ	Elektrozámek

Napěťová soustava TN-S 3+N+PE 400V/50Hz,
Ochrana před nebespečným dotykovým napětím neživých částí
dle EN 33 2000-4-41 -Samočinným odpojením od zdroje

N

+0,000=141,15 m n.m. Bpv / súradnicový systém S-JTSK

Stavba:
KREATÍVNE CENTRUM NITRA – KINO PALACE

Investor:
Mesto Nitra
Štefánikova trieda 60
950 06 Nitra
www.nitra.sk
info@nitra.sk
+421 3765 02 111

Generálny projektant:
Livinark s. r. o.
Na hore 1724/5
040 22 Košice
www.livinark.sk
livinark@gmail.com
+421 907 258 707

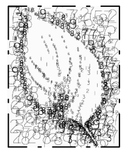

Autori:
Tomáš Boroš
Maroš Mitro
Dominika Jenčová
Martina Hončárová
Pavel Bakajsa
Branislav Ivan

Miesto:
Radlinského 108 / 9, 949 01 Nitra = 48.312177, 18.088820

Dátum:
október 2019

HIP:
Ing.arch. Branislav Ivan

Profesia: DIVADELNÉ ZARIADENIA

Dátum tlače:

Stupeň: DSP + DRS

Formát: A1

Zodp. projektant:
Ing.Boček Jaromír

Vypracoval:
Ing.Pilný Jiří

Mierka: M 1:50

Paré:

Objekt: PS 01

Obsah výkresu:
1PP– ELEKTROINSTALACE

Č. výkresu: E.01–50