


PŮDORYS NA ÚROVNI ±0,000 (M 1:50)

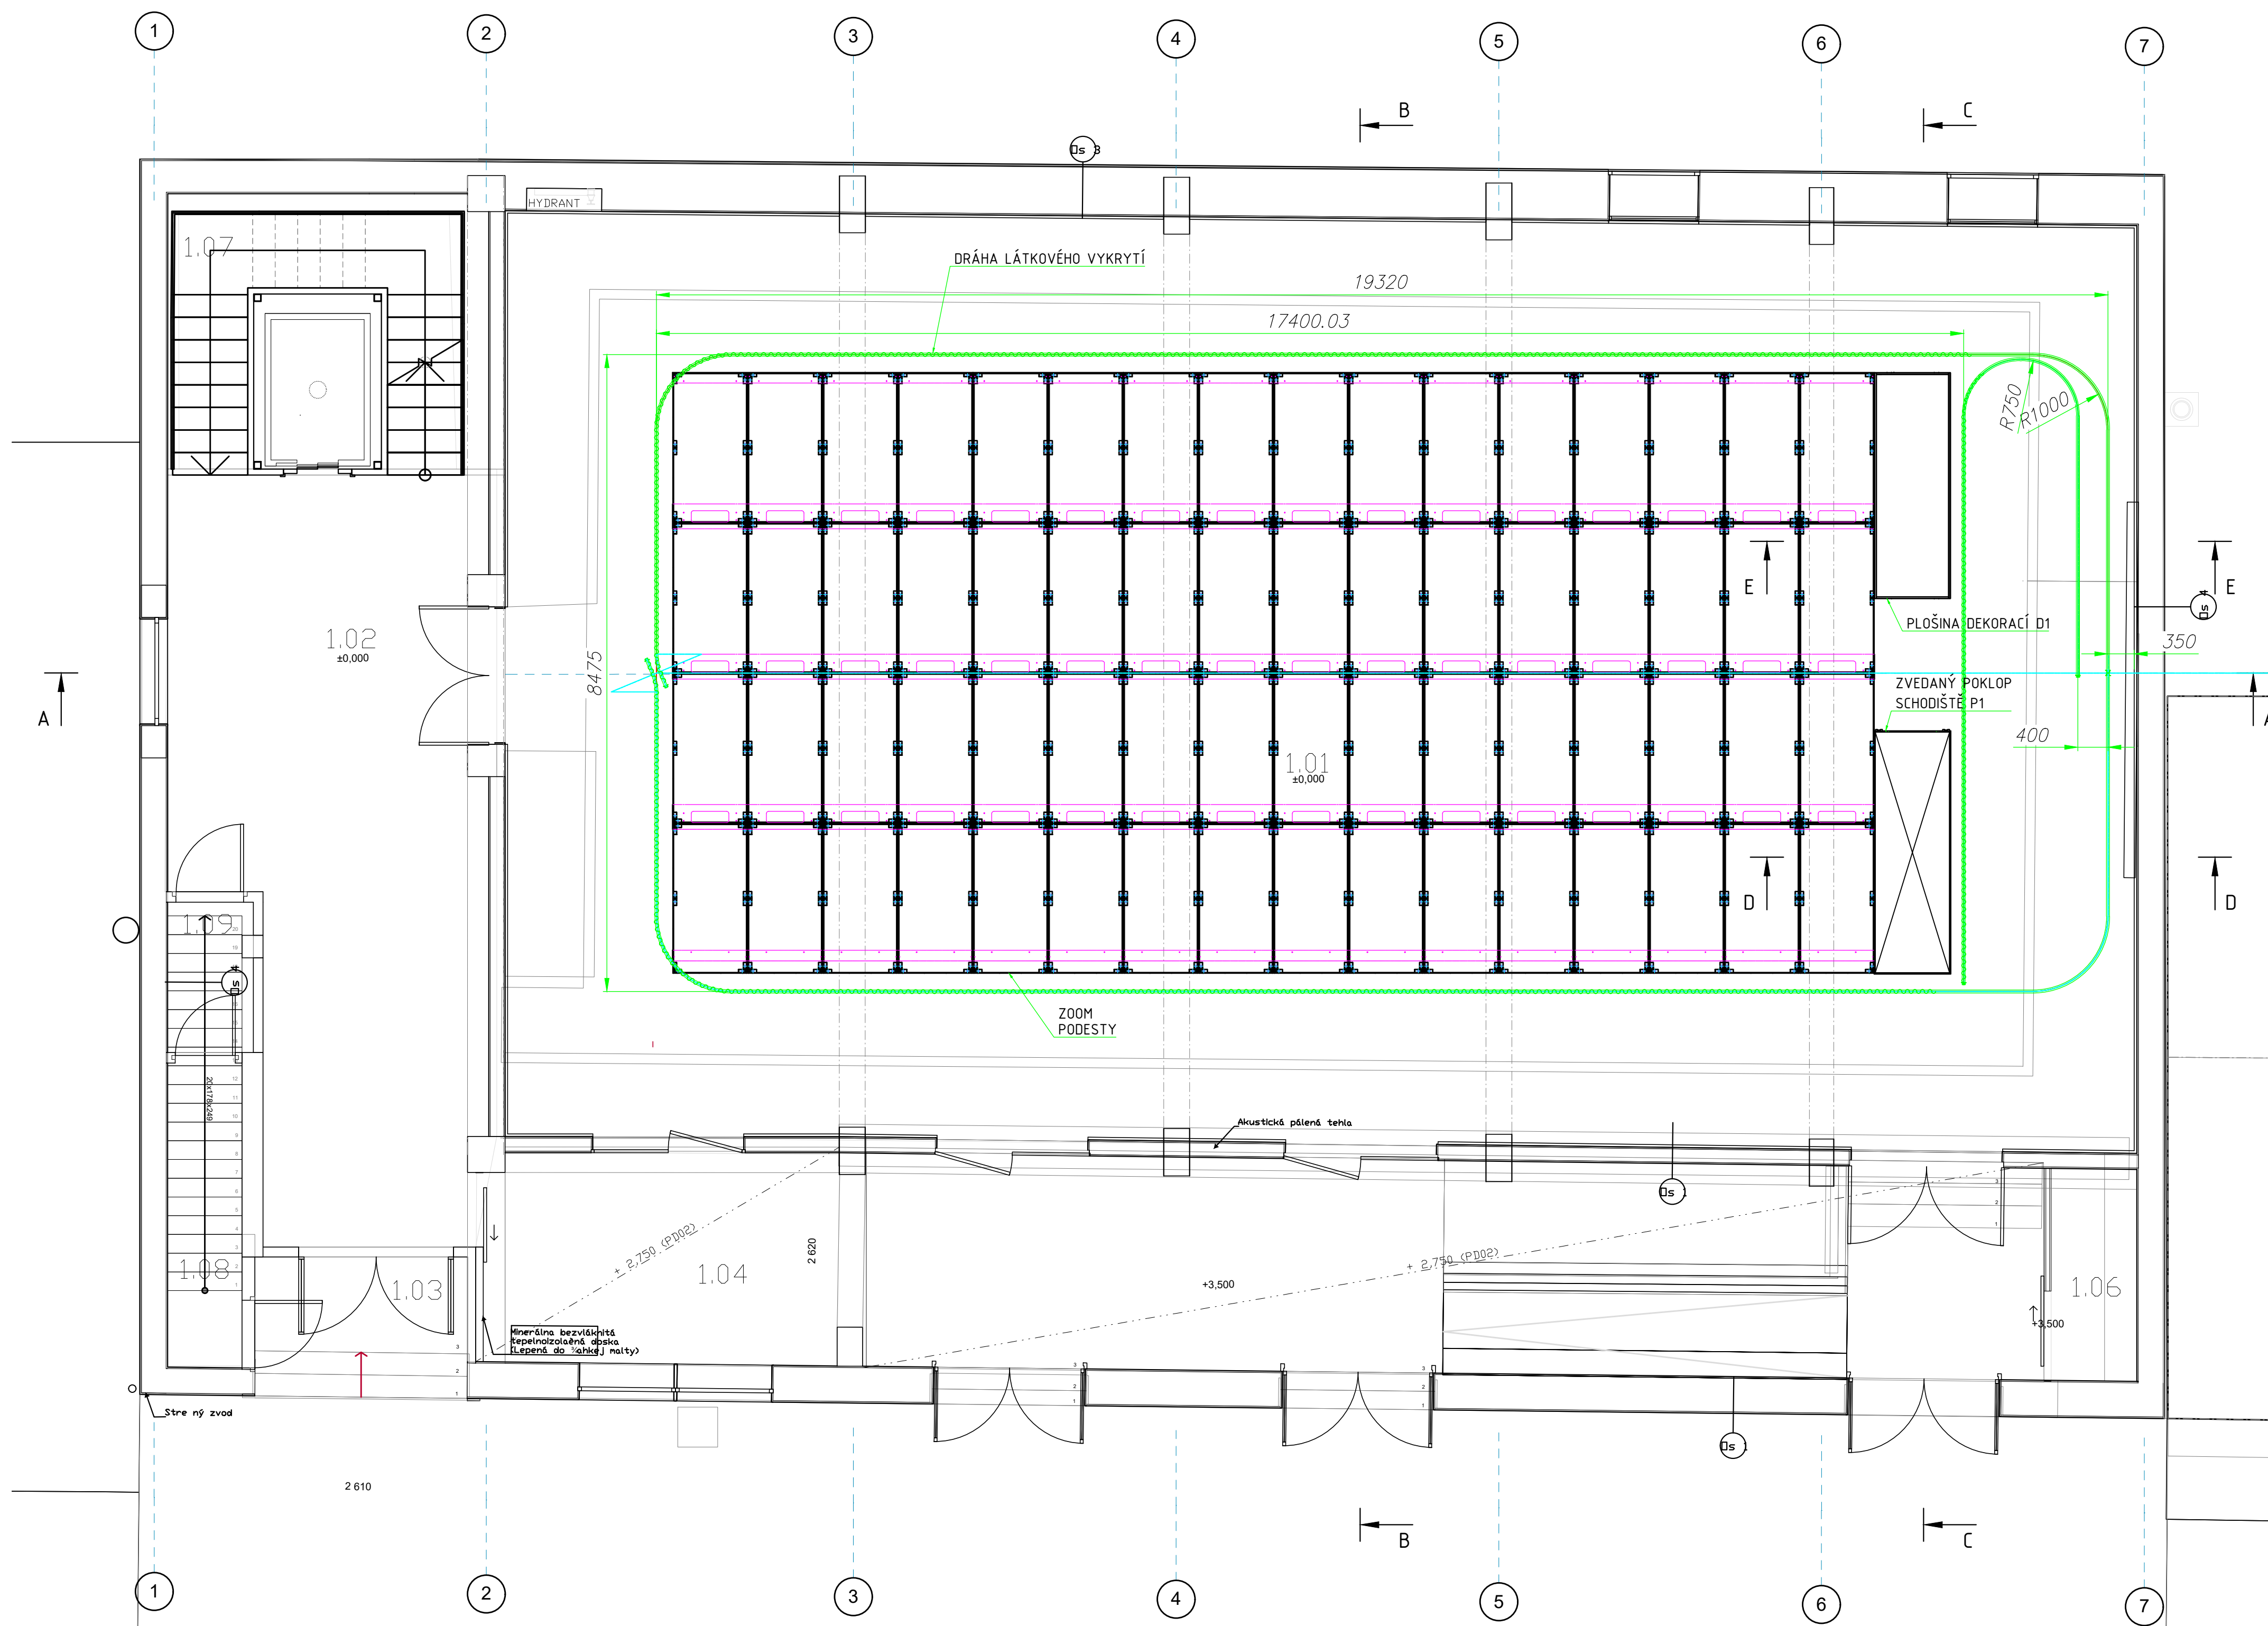

+0,000=141,15 m n.m. Bpv / súradnicový systém S-JTSK

Stavba: KREATÍVNE CENTRUM NITRA – KINO PALACE

Investor:

Mesto Nitra
Štefánikova trieda 60
950 06 Nitra
www.nitra.sk
info@nitra.sk
+421 3765 02 111

Generálny projektant:

Livnark s. r. o.
Na hore 1724/5
040 22 Košice
www.livnark.sk
livnark@gmail.com
+421 907 258 707

Autori:

Tomáš Boroš
Maroš Mitro
Dominika Jenčová
Martina Hončárová
Pavel Bakajsa
Branislav Ivan

Miesto: Radlinského 108 / 9, 949 01 Nitra = 48.312177, 18.088820

Dátum: október 2019

Profesia: DIVADELNÉ ZARIADENIA

Zodp. projektant:
Ing.arch. Branislav Ivan

Vypracoval:
Ing. Tomáš Vlado

Objekt: PS 01

Obsah výkresu: ROZMÍSTĚNÍ ZAŘÍZENÍ NA ÚROVNI ±0,000, REZ D-D

Dátum tlače:

Stupeň: DSP + DRS

Formát: A1

Mierka: Paré:

M 1:50

Č. výkresu: E.01-05