

Egz. 1 2 3 ④ 5

STAROSTWO POWIATOWE
W SOCHACZEWIE

PROJEKT BUDOWLANY

Budowa biologiczno- mechanicznej oczyszczalni ścieków do obsługi 100 RLM oraz budowa sieci kanalizacji sanitarnej w obrębie SHRO Skotniki, gmina Teresin

ADRES PROJEKTU : Skotniki, obręb ewidencyjny 0036 SHRO Skotniki, jednostka ewidencyjna 142808_2 Teresin, pow.sochaczewski, woj.mazowieckie - dz.nr ew.1, 2/32, 2/33, 3/3, 5

INWESTOR : Gmina Teresin
Zielona 20
96-515 Teresin

Załącznik Nr 1
do decyzji, zgłoszenia, postanowienia
Nr 242. 2021
z dnia 30. 03. 2021.
Znak sprawy AB 6740, 1157. 2020

Katategoria obiektu budowlanego XXX, XXVI

Dokumentacja zawiera stron

Zakres opracowania	Funkcja	Imię i Nazwisko	Nr uprawnień, specjalność	Data	Podpis
branża konstrukcyjna	projektant	mgr inż. Andrzej Liszewski	upr.bud.nr MAZ/0253/POOK/07 specjalność konstrukcyjno-budowlana	03.2018	Al
	sprawdzający	mgr inż. Andrzej Sojka	upr.bud.nr MAZ/0142/POOK/04 specjalność konstrukcyjno-budowlana	03.2018	AS
branża sanitarna	projektant	mgr inż. Marianna Danuta Janiszewska	upr.bud.nr 111/89 specjalność instalacyjno-inżynierska	03.2018	MDJ
	sprawdzający	mgr inż. Andrzej Makowski	upr.bud.nr 28/98 specjalność instalacyjna	03.2018	AM
branża elektryczna	projektant	mgr inż. Tomasz Malecha	upr.bud.nr WKP/0287/PWOE/06 specjalność instalacyjna	03.2018	TM
	sprawdzający	mgr inż. Eugeniusz Kóska	upr.bud.nr 108/77/Pw specjalność instalacyjna	03.2018	EK

Płock - marzec - 2018

Zawartość opracowania

- Tom 1 projekt zagospodarowania terenu – Budowa biologiczno-mechanicznej oczyszczalni ścieków do obsługi 100 RLM oraz budowa sieci kanalizacji sanitarnej w obrębie SHRO Skotniki, gm.Teresin
- Tom 2 projekt budowlany - Budowa biologiczno-mechanicznej oczyszczalni ścieków do obsługi 100 RLM oraz budowa sieci kanalizacji sanitarnej w obrębie SHRO Skotniki, gm.Teresin w branży sanitarnej
- Tom 3 projekt budowlany w branży konstrukcyjnej - Budowa biologiczno-mechanicznej oczyszczalni ścieków do obsługi 100 RLM oraz budowa sieci kanalizacji sanitarnej w obrębie SHRO Skotniki, gm.Teresin w branży konstrukcyjnej
- Tom 4 projekt budowlany - Budowa biologiczno-mechanicznej oczyszczalni ścieków do obsługi 100 RLM oraz budowa sieci kanalizacji sanitarnej w obrębie SHRO Skotniki, gm.Teresin - w branży elektrycznej
- Tom 5 dokumentacja badań podłoża gruntowego z opinią geotechniczną
Budowa oczyszczalni ścieków, kanalizacji sanitarnej i kanalizacji ścieków oczyszczonych

Egz. 1 2 3 4 5

STAROSTWO POWIATOWE
W SOCHACZEWIE

PROJEKT ZAGOSPODAROWANIA TERENU



**Budowa biologiczno- mechanicznej oczyszczalni ścieków do
obsługi 100 RLM oraz budowa sieci kanalizacji sanitarnej
w obrębie SHRO Skotniki, gmina Teresin**

ADRES PROJEKTU : Skotniki, obręb ewidencyjny 0036 SHRO Skotniki,
jednostka ewidencyjna 142808_2 Teresin,
pow.sochaczewski, woj.mazowieckie -
dz.nr ew.1, 2/32, 2/33, 3/3, 5

INWESTOR : Gmina Teresin
Zielona 20
96-515 Teresin

Katategoria obiektu budowlanego XXX, XXVI

Dokumentacja zawiera stron

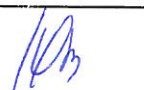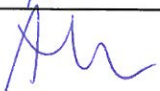Funkcja	Imię i nazwisko	Nr uprawnień, specjalność	Data	Podpis
projektant	mgr inż. Marianna Danuta Janiszewska	nr. upr. 111/89 w spec. instalacyjno-inżynieryjnej	03.2018	
projektant	mgr inż. Andrzej Liszewski	nr. upr. MAZ/0253/POOK/07 w spec. konstrukcyjno-budowlanej	03.2018	
projektant	mgr inż. Tomasz Malecha	nr. upr. WKP/0287/PWOE/06 w spec. instalacyjnej	03.2018	

Płock - marzec - 2018

Spis zawartości opracowania**STAROSTWO POWIATOWE
W SOCHACZEWIE**

Informacja o obszarze oddziaływania	3-8
Informacja dotycząca bezpieczeństwa i ochrony zdrowia	9-12
Opis do projektu zagospodarowania	13-19
Decyzja Nr 14/2017 o ustaleniu lokalizacji celu publicznego z dnia 21 grudnia 2017r	20-24
Decyzja Nr 951 z dnia 13 września 2017 Dyrektora Regionalnego Zarządu Gospodarki Wodnej w Warszawie	25-30
Decyzja Nr 43.2017 z dnia 18.04.2017r wydana przez Zarząd Powiatu w Sochaczewie	31-32
Decyzja Nr 43-1.2017 z dnia 19.03.2018r wydana przez Zarząd Powiatu w Sochaczewie	33-34
Warunki przyłączenia nr 17-E4/WP/00888 z dnia 30.06 2017r	35-37
Pismo WZMiUW w Warszawie Oddział Płock Inspektorat Sochaczew z dnia 10.04.2017r	38
Protokół narady koordynacyjnej Nr GN6630.28.2018 z dnia 16.03.2018	39-40
Rys Nr1 Projekt zagospodarowania terenu – skala 1:500	41
Rys Nr2 Projekt zagospodarowania terenu – skala 1:500	42

INFORMACJA O OBSZARZE ODDZIAŁYWANIA OBIEKTU

Zgodnie z art. 34 ust. 3 pkt 5 ustawy z dnia 7 lipca 1994 r. – Prawo budowlane informuję, że uwzględniając rodzaj, przeznaczenie i usytuowanie zaprojektowanej inwestycji – **budowa oczyszczalni ścieków, kanalizacji sanitarnej i kanalizacji odprowadzającej ścieki oczyszczone z oczyszczalni do rzeki Pisi,**

dla Inwestora:

Gmina Teresin
Ul. Zielona 20
96 – 515 Teresin,

obszar oddziaływania projektowanej inwestycji w rozumieniu art. 3 pkt 20 ww. ustawy zamyka się w granicach własnych działek i nie ma znaczącego wpływu na otaczające środowisko.

Obszar oddziaływania określono na podstawie §12, §13, §60, §271 – §273 Rozporządzenia Ministra Infrastruktury w sprawie warunków technicznych, jakim powinny odpowiadać budynki i ich usytuowanie z dnia 12 kwietnia 2002 r.

Analiza pozostałych przepisów wraz z analizą zastosowania dla projektowanego obiektu budowlanego

I.p.	Przepis prawa	Ograniczenia
1	Ustawa z dnia 7 lipca 1994 roku - Prawo budowlane	Zastosowanie znajduje art. 5 ust. 1 ustawy - projektowany obiekt nie doprowadzi do ograniczenia pobliskich terenów w zakresie zapewnienia im wskazanych w tym przepisie wymagań ogólnych
2	Ustawa z dnia 27 marca 2003 roku - O planowaniu i zagospodarowaniu przestrzennym	Projektowany obiekt nie doprowadzi do ograniczenia pobliskich terenów w zakresie zapewnienia im wskazanych w tym przepisie wymagań
3	Ustawa z dnia 23 lipca 2003 roku - O ochronie zabytków i opiece nad	Teren zlokalizowany w strefie konserwatorskiej

	zabytkami	
4	Ustawa z dnia 27 kwietnia 2001 roku - Prawo ochrony środowiska	Projektowany obiekt nie doprowadzi do ograniczenia pobliskich terenów w zakresie zapewnienia im wskazanych w tym przepisie wymagań
5	Ustawa z dnia 21 marca 1985 roku - O drogach publicznych	Nie dotyczy
6	Ustawa z dnia 18 lipca 2001 roku - Prawo wodne	Projektowany obiekt nie doprowadzi do ograniczenia pobliskich terenów w zakresie zapewnienia im wskazanych w tym przepisie wymagań
7	Ustawa z dnia 14 grudnia 2012 roku - O odpadach	Projektowany obiekt nie doprowadzi do ograniczenia pobliskich terenów w zakresie zapewnienia im wskazanych w tym przepisie wymagań
8	Ustawa z dnia 16 kwietnia 2004 roku - O ochronie przyrody	Nie dotyczy
9	Ustawa z dnia 7 czerwca 2001 roku - O zbiorowym zaopatrzeniu w wodę i zbiorowym odprowadzeniu ścieków	Projektowany obiekt nie doprowadzi do ograniczenia pobliskich terenów w zakresie zapewnienia im wskazanych w tym przepisie wymagań
10	Ustawa z dnia 10 kwietnia 2003 roku - O szczególnych zasadach przygotowania i realizacji inwestycji w zakresie dróg publicznych	Nie dotyczy
11	Ustawa z dnia 28 marca 2003 roku - O transporcie kolejowym	Projektowany obiekt nie doprowadzi do ograniczenia pobliskich terenów w zakresie zapewnienia im wskazanych w tym przepisie wymagań
12	Ustawa z dnia 31 stycznia 1959 roku - O cmentarzach i chowaniu zmarłych	Nie dotyczy
13	Ustawa z dnia 7 maja 1999 roku - O ochronie terenów byłych	Nie dotyczy

	hitlerowskich obozów zagłady	
14	Ustawa z dnia 3 lipca 2002 roku - Prawo lotnicze	Nie dotyczy
15	Ustawa z dnia 29 listopada 2000 roku - Prawo atomowe	Nie dotyczy
16	Rozporządzenie Ministra Rolnictwa i Gospodarki Żywnościowej z dnia 7 października 1997 roku – w sprawie warunków technicznych, jakim powinny odpowiadać budowle rolnicze i ich usytuowanie	Nie dotyczy
17	Rozporządzenie Ministra Spraw Wewnętrznych i Administracji z dnia 7 czerwca 2010 roku – w sprawie ochrony przeciwpożarowej budynków, innych obiektów budowlanych i terenów	Ne dotyczy
18	Rozporządzenie Rady Ministrów z dnia 9 listopada 2010 roku – w sprawie przedsięwzięć mogących znacząco oddziaływać na środowisko	Nie dotyczy
19	Rozporządzenie Ministra Środowiska z dnia 14 czerwca 2007 roku – w sprawie dopuszczalnych poziomów hałasu w środowisku	Nie dotyczy
20	Rozporządzenie Ministra Środowiska z dnia 24 lipca 2006 roku – w sprawie warunków technicznych, jakie należy spełnić przy wprowadzaniu ścieków do wód lub do ziemi oraz w sprawie substancji szczególnie szkodliwych dla środowiska wodnego	Projektowany obiekt nie doprowadzi do ograniczenia pobliskich terenów w zakresie zapewnienia im wskazanych w tym przepisie wymagań
21	Rozporządzenie Ministra	Nie dotyczy

STROSTWO POWIATOWE
W SOCHACZEWIE

	Środowiska z dnia 30 kwietnia 2013 roku – w sprawie składowisk odpadów	
22	Rozporządzenie Ministra Środowiska z dnia 24 marca 2003 roku – w sprawie szczegółowych wymagań dotyczących lokalizacji, budowy, eksploatacji i zamknięcia, jakim powinny odpowiadać poszczególne typy składowisk odpadów	Nie dotyczy
23	Rozporządzenie Ministra Transportu i Gospodarki Morskiej z dnia 2 marca 1999 roku – w sprawie warunków technicznych, jakim powinny odpowiadać drogi publiczne i ich usytuowanie	Nie dotyczy
24	Rozporządzenie Ministra Transportu i Gospodarki Morskiej z dnia 30 maja 2000 roku – w sprawie warunków technicznych, jakim powinny odpowiadać drogowe obiekty inżynierskie i ich usytuowanie	Nie dotyczy
25	Rozporządzenie Ministra Infrastruktury z dnia 16 stycznia 2002 roku – w sprawie przepisów techniczno-budowlanych dotyczących autostrad płatnych	Nie dotyczy
26	Rozporządzenie Ministra Infrastruktury z dnia 26 października 2002 roku – w sprawie warunków technicznych, jakim powinny odpowiadać telekomunikacyjne obiekty budowlane i ich usytuowanie	Nie dotyczy

27	Rozporządzenie Ministra Gospodarki z dnia 26 kwietnia 2013 roku – w sprawie warunków technicznych, jakim powinny odpowiadać sieci gazowe	Nie dotyczy
28	Rozporządzenie Ministra Gospodarki z dnia 21 listopada 2005 roku – w sprawie warunków technicznych, jakim powinny odpowiadać bazy i stacje paliw płynnych, ropociągi przesyłowe dalekosiężne służące do transportu ropy naftowej i produktów naftowych i ich usytuowanie	Nie dotyczy
29	Rozporządzenie Ministra Gospodarki Komunalnej z dnia 25 sierpnia 1959 roku – w sprawie określenia, jakie tereny pod względem sanitarnym są odpowiednie na cmentarze	Nie dotyczy
30	Rozporządzenie Ministra Środowiska z dnia 20 kwietnia 2007 roku – w sprawie warunków technicznych, jakim powinny odpowiadać budowle hydrotechniczne i ich usytuowanie	Nie dotyczy
31	Rozporządzenie Ministra Transportu i Gospodarki Morskiej z dnia 1 czerwca 1998 roku – w sprawie warunków technicznych, jakim powinny odpowiadać morskie budowle hydrotechniczne i ich usytuowanie	Nie dotyczy
32	Rozporządzenie Ministra Transportu i Gospodarki Morskiej z dnia 26 lutego 1996 roku – w sprawie	Nie dotyczy

	warunków technicznych, jakim powinny odpowiadać skrzyżowania linii kolejowych z drogami publicznymi i ich usytuowanie	
33	Rozporządzenie Ministra Transportu i Gospodarki Morskiej z dnia 10 września 1998 roku – w sprawie warunków technicznych, jakim powinny odpowiadać budowle kolejowe i ich usytuowanie	Nie dotyczy
34	Rozporządzenie Ministra Infrastruktury z dnia 7 sierpnia 2008 roku – w sprawie wymagań w zakresie odległości i warunków dopuszczających usytuowanie drzew i krzewów, elementów ochrony akustycznej i wykonywanych robót ziemnych w sąsiedztwie linii kolejowych, a także sposobu urządzania i utrzymywania zasłon odśnieżających oraz pasów przeciwpożarowych	Nie dotyczy
35	Rozporządzenie Ministra Obrony Narodowej z dnia 2 sierpnia 1996 roku – w sprawie warunków technicznych, jakim powinny odpowiadać obiekty budowlane nie będące budynkami, służące obronności państwa i ich usytuowanie	Nie dotyczy
36	Rozporządzenie Ministra Obrony Narodowej z dnia 4 października 2001 roku – w sprawie warunków technicznych, jakim powinny odpowiadać strzelnice	Nie dotyczy

	garnizonowe oraz ich usytuowanie	
37	Rozporządzenie Ministra Transportu i Gospodarki Morskiej z dnia 31 sierpnia 1998 roku – w sprawie przepisów techniczno-budowlanych dla lotnisk cywilnych	Nie dotyczy
38	Rozporządzenie Ministra Środowiska z dnia 30 grudnia 2002 roku – w sprawie szczegółowych zasad tworzenia obszaru ograniczonego użytkowania wokół obiektu jądrowego ze wskazaniem ograniczeń w jego użytkowaniu	Nie dotyczy
39	Rozporządzenie Rady Ministrów z dnia 10 sierpnia 2012 roku – w sprawie szczegółowego zakresu prowadzenia oceny terenu przeznaczonego pod lokalizację obiektu jądrowego, przypadków wykluczających możliwość uznania terenu za spełniający wymogi lokalizacji obiektu jądrowego oraz w sprawie wymagań dotyczących raportu lokalizacyjnego dla obiektu jądrowego	Nie dotyczy
40	Rozporządzenie Rady Ministrów z dnia 31 sierpnia 2012 roku – w sprawie wymagań bezpieczeństwa jądrowego i ochrony radiologicznej, jakie ma uwzględniać projekt obiektu jądrowego	Nie dotyczy



**INFORMACJA DOTYCZĄCA BEZPIECZEŃSTWA
I OCHRONY ZDROWIA**

NAZWA I ADRES OBIEKTU : **Budowa biologiczno-mechanicznej oczyszczalni ścieków**
OBIEKTU BUDOWLANEGO **dla obsługi 100RLM oraz kanalizacji sanitarnej w**
miejscowości Skotniki, obręb geodezyjny SHRO Skotniki
gm. Teresin, pow.Sochczew, woj.mazowieckie

INWESTOR : **Gmina Teresin**
ul. Zielona 20
96-515 Teresin

PROJEKTANT: mgr inż. Marianna, Danuta Janiszewska nr upr.111/89
zam. ul. Lasockiego 22/11, 09-402 Płock

OPRACOWAŁ : tech.Elżbieta Szymańska

45/8

1/03

CZĘŚĆ OPISOWA**1. Zakres robót**

Zamierzenie budowlane dotyczy budowy lokalnej biologicznej oczyszczalni ścieków
Wraz z siecią kanalizacji sanitarnej w miejscowości Skotniki, gm.Teresin, powSochaczew,
woj.mazowieckie

2.Wskazanie istniejących obiektów budowlanych

Istniejąca zabudowa wsi Skotniki. Infrastrukturę techniczną stanowi wodociąg gminny z rur
PCW, podziemny kabel energetyczny, napowietrzna linia elektryczna.

3. Wskazanie elementów zagospodarowania terenu, które mogą stwarzać zagrożenie bezpieczeństwa i zdrowia ludzi

Prace w pobliżu kabla energetycznego i napowietrznej linii energetycznej mogą stwarzać
zagrożenie bezpieczeństwa i zdrowia ludzi.

4. Wskazanie elementów dotyczących przewidywanych zagrożeń występujących podczas realizacji robót budowlanych

Elementy mogące stwarzać zagrożenie

- roboty budowlano-montażowe,
- roboty instalacyjno-montażowe,
- wykopy,
- prace dźwigowe,
- roboty elektryczne.

Przewidywane zagrożenia podczas realizacji robót

Roboty ziemne:

- upadek pracownika do wykopu,
- zasypanie pracownika zbiorników wykopie.

Praca w pobliżu linii napowietrznych i podziemnych:

- porażenie pracownika prądem elektrycznym.

Maszyny i urządzenia techniczne:

- pochwycenie kończyny pracownika przez niebezpieczny napęd,
- potrącenie pracownika przez tyłkę koparki,
- porażenie prądem przez urządzenie mechaniczne.

Roboty budowlano-montażowe :

- przygniecenie pracownika przez element konstrukcyjny lub urządzenie technologiczne,
- upadek pracownika z wysokości,
- uderzenie pracownika spadającym przedmiotem.

Roboty elektryczne:

- porażenie prądem.

Zagrożenia podczas realizacji robót mogą wystąpić na każdym odcinku robót, w czasie ich realizacji

5.Wskazanie sposobu prowadzenia instruktażu pracowników

Szkolenia w dziedzinie bezpieczeństwa i higieny pracy dla pracowników zatrudnionych na stanowiskach robotniczych, przeprowadza się jako:

- szkolenie wstępne,
- szkolenie okresowe.

Szkolenia wstępne ogólne („instruktaż ogólny”) przechodzą wszyscy nowo zatrudnieni pracownicy przed dopuszczeniem do wykonywania pracy. Obejmuje ono zapoznanie pracowników z podstawowymi przepisami bhp. Szkolenia wstępne na stanowisku pracy („instruktaż stanowiskowy”) powinno zapoznać pracowników z zagrożeniami występującymi na określonym stanowisku pracy, sposobami ochrony przed zagrożeniami, oraz metodami bezpiecznego wykonywania pracy na tym stanowisku. Pracownicy przed przystąpieniem do pracy powinni być zapoznani z ryzykiem zawodowym związanym z pracą na danym stanowisku pracy.

Szkolenia okresowe w zakresie bhp dla pracowników zatrudnionych na stanowiskach robotniczych, powinny być przeprowadzane w formie instruktażu nie rzadziej niż raz na 3 lata, a na stanowiskach pracy, na których występują szczególne zagrożenia dla zdrowia lub życia oraz zagrożenia wypadkowe- nie rzadziej niż raz w roku. Pracownicy zatrudnieni na stanowiskach operatorów żurawi, dźwigów i koparek oraz innych maszyn budowlanych o napędzie silnikowym powinni posiadać wymagane kwalifikacje.

Warunki ogólne bhp zawarte są w Rozporządzeniu Ministra Pracy i Polityki Socjalnej z dnia 26 października 1997r r w sprawie ogólnych przepisów bezpieczeństwa i higieny pracy – Dz.U.Nr 129/97 poz.844, Nr 91/02 poz.811 oraz Rozporządzeniu Ministra Infrastruktury z dnia 6

lutego 2003 r w sprawie bezpieczeństwa i higieny pracy podczas wykonywania robót budowlanych – Dz.U.Nr 47/03 poz.401

6. Wskazanie środków technicznych i organizacyjnych, zapobiegających niebezpieczeństwom wynikającym z wykonania robót budowlanych w strefach szczególnego zagrożenia zdrowia lub w ich sąsiedztwie w tym zapewniających bezpieczną i sprawną ewakuację na wypadek pożaru, awarii.

Aby zapobiec niebezpieczeństwom wynikającym z wykonywania robót budowlanych należy :

- prowadzić stały nadzór na stanowiskach pracy,
- informować pracowników o możliwościach wystąpienia zagrożeń,
- przeszkolić pracowników w zakresie bhp,
- organizować stanowiska pracy zgodnie z przepisami i zasadami bhp,
- ustalać rodzaje prac, które powinny być wykonywane, przez co najmniej 2 osoby
- dopuszczać do pracy osób z aktualnymi badaniami lekarskimi i o odpowiednich kwalifikacjach,
- oznaczyć budowę tablicą informacyjną,
- zapewnić łączności telefoniczną budowy z instytucjami alarmowymi (straż, pogotowie, policja),
- stosowanie przez pracowników odzieży roboczej, ochronnej i środków ochrony indywidualnej,
- odpowiednio oznakować i zabezpieczyć wykopy,
- odpowiednio zabezpieczyć ściany wykopów wąskoprzestrzennych,
- odpowiednio oznakować i zabezpieczyć roboty wykonywanych zbiorników pasie drogowym i w terenie zabudowanym ,
- nieobciążanie klina naturalnego odłamu gruntu,
- wygrodzić strefę niebezpieczną,
- wykonać odpowiednie zejścia do wykopów,
- zachować odpowiednie odległości od uzbrojenia terenu i ogrodzeń,
- wykonywać prace w pobliżu linii energetycznej po jej wyłączeniu.

W wypadku wystąpienia pożaru lub awarii na placu budowy bezpieczną i sprawną ewakuację stanowić będzie droga powiatowa.

OPIS DO PROJEKTU ZAGOSPODAROWANIA TERENU**1. Przedmiot inwestycji**

Przedmiotem inwestycji jest budowa biologiczno-mechanicznej oczyszczalni ścieków przewidzianej do obsługi 100RLM, budowa przewodu odprowadzającego oczyszczone ścieki z oczyszczalni do rzeki Pisi oraz budowa sieci kanalizacji sanitarnej w miejscowości Skotniki obręb ewidencyjny 0036 SHRO Skotniki, jednostka ewidencyjna 142808_2 Teresin, powiat sochaczewski, województwo mazowieckie.

2. Zakres opracowania

Zakresem niniejszego opracowania objęto projekt zagospodarowania działek o nr ewidencyjny 2/32, 2/33, 3/3, 5, 1 w miejscowości Skotniki, gmina Teresin w związku z projektowaną inwestycją.

3. Istniejący stan zagospodarowania terenu

- Istniejąca zabudowa.
- Urządzenia i sieci infrastruktury technicznej.

Na terenie inwestycji przebiega droga powiatowa oraz przepływa rzeka Pisia Gągolina.

4. Projektowane zagospodarowanie terenu

Projekt zagospodarowania terenu opracowano w oparciu o:

- zlecenie inwestora,
- decyzję nr 14/2017 z dnia 21 grudnia 2017 r. o ustalenie lokalizacji inwestycji celu publicznego wydaną przez Wójta Gminy Teresin,
- decyzję nr 951/D/TC-U/17 z dnia 13 września 2017 r. wydaną przez Dyrektora Regionalnego Zarządu Gospodarki Wodnej w Warszawie,
- decyzję Nr 43.2017 z dnia 18.04.2017 r. wydaną przez Zarząd Powiatu w Sochaczewie,
- warunki przyłączenia nr 17-E4/WP/00888 dla Podmiotu V grupy przyłączeniowej do sieci dystrybucji o napięciu znamionowym 0,4kV z dnia 30.06.2017 r.,
- wytyczne projektowe określone przez projektantów branżowych, w szczególności w specjalności inżynierijno-sanitarnej oraz elektrycznej,
- mapę sytuacyjno-wysokościową do celów projektowych w skali 1:500,
- ustawę z dnia 7 lipca 1994 r Prawo budowlane wraz z przepisami wykonawczymi.
 - Rozporządzenie Ministra Transportu, Budownictwa i Gospodarki Morskiej z dnia 25.04.2002 w sprawie szczegółowego zakresu i formy projektu budowlanego (Dz.U.2002.462)

Urządzenia budowlane

W ramach inwestycji przewiduje się zmiany w dotychczasowym sposobie zagospodarowania terenu:

Na terenie oczyszczalni wybudowane zostaną następujące obiekty:

- przepompownia ścieków surowych, wykonana z polimerobetonu. Średnica obudowy 1200mm i wysokości 4600mm,
- studnia rozprężna o średnica 620mm, wysokość 1000mm. Wykonana z żywic poliestrowych zbrojonych włóknem szklanym,
- koryto z kratą ręczną o wymiarach – 1000 x 365 x 430mm wykonane z poliestru zbrojonego włóknem szklanym z żywic ortoftalowych. Korytko nadbudowane studnią poliestrową z włazem z pokrywą GRP o powierzchni ryflowanej,
- separator piasku i tłuszczy - poziomy zbiornik o pojemności 4000 l, średnicy 1200 mm i długości 3800mm. Zbiornik wykonany z poliestru zbrojonego włóknem szklanym wyprodukowanego z żywic ortoftalowych. Dwa włazy z pokrywą z GRP 620mm. Zbiornik posadowiony na fundamencie żelbetowym. Separator posadowiono na żelbetowej płycie fundamentowej o wymiarach 4,8 x 2,2 x 0,5m. Płyta wykonana z betonu B25, zbrojenie ze stali AIIIIN. Pod fundamentem 10cm podkład z „chudego” betonu (B10),
- reaktor ze złożem fluidalnym i zintegrowanym osadnikiem wtórnym - poziomy zbiornik o pojemności całkowitej $V=15m^3$, średnicy 2000mm i długość 5100mm. Korpus wraz z wyposażeniem wewnętrznym wykonany z żywic poliestrowych wzmocnionych włóknem szklanym. Usuwanie osadu odbywa się przez pompę zanurzeniową. Dostęp do komór poprzez włazy górne z zamykanymi pokrywami. Reaktor posadowiony na płycie fundamentowej żelbetowej o wymiarach 6,1 x 3 x 0,7m. Płyta wykonana z betonu B25, zbrojenie ze stali AIIIIN. Pod fundamentem 10 cm podkład z „chudego” betonu (B10),
- studzienka poboru próbek z GRP (poliestru wzmocnionego włóknem szklanym) z żywic ortoftalowych. Średnica studzienki 620mm, wysokość 1270mm,
- studnia pomiarowa z przepływomierzem. Parametry kanału z GPR : długość dopływu 1700 mm długość odpływu 603mm. Długość zwężki 1130mm,
- zbiornik gromadzenia osadu nadmiernego - poziomy zbiornik o poj. 5000 litrów, średnicy 1700mm i długości 2540mm. Zbiornik ten stosowany jest do zabudowy podziemnej. Wykonany jest z poliestru wzmocnionego włóknem szklanym z żywic ortoftalowych. Posadowienie zbiornika na żelbetowej płycie fundamentowej o wymiarach 3,7 x 2,7 x 0,5m. Płyta wykonana z betonu B25, zbrojenie ze stali AIIIIN. Pod fundamentem 10 cm podkład z „chudego” betonu (B10),
- szafa monoblokowa, w której umieszczone będą urządzenia do napowietrzania i

- sterowania pracą urządzeń oczyszczalni,
- studnie pośrednie,
 - przewody między obiektowe kanalizacyjne, elektryczne zgodnie z projektem budowlanym w branży sanitarnej i elektrycznej,
 - ogrodzenie terenu oczyszczalni z bramą wjazdową i furtką,
 - utwardzenie terenu (ciąg pieszo – jezdny),
 - dwa miejsca postojowe dla samochodów,
 - miejsce pod pojemniki do gromadzenia odpadów stałych,
 - oświetlenie dwoma oprawami 90W wg projektu budowlanego branży elektrycznej

Na pozostałym terenie wybudowana zostanie :

- kanalizacji sanitarnej z rur PVC-U SDR 34 SN 8 kN/m² o średnicy 200 mm, łączonych na uszczelkę i długości L=308,7m wraz ze studniami rewizyjnymi z kręgów żelbetowych o średnicy 1200mm,
- kanalizacja odprowadzająca oczyszczone ścieki z oczyszczalni do rzeki Pisi Gągoliny.

Kanalizacja ta wykonana będzie z rur PVCU SDR 34 SN 8kN/m² o średnicy 200mm i długości 152,6m oraz z rur PVCU SDR 31 SN 12kN/m² o średnicy 200mm długości 70,2m,

- wylot betonowy w skarpie rzeki Pisi Gągoliny . Wylot ten zaprojektowano jako typowy wylot z betonu. Grubości ścian bocznych i dna wynosi 15cm. Szerokość wylotu w świetle ścian wynosi 40cm, długość wlotu w świetle ścian - 116 cm, wysokość wewnętrzna wlotu – 90 cm. Wylot należy wykonać z betonu B25. Pod wylotem przewidziano warstwę wyrównawczą z pospółki grubości min. 20cm. Skarpę rzeki na długości 5 m w dół rzeki zabezpieczyć płytami betonowymi ażurowymi.

Wysokość projektowanych obiektów ponad poziom terenu nie przekracza 2,50 m

Komunikacja

Dostęp do drogi publicznej – bezpośredni z drogi powiatowej (dz. nr ew. 5) poprzez projektowany zjazd.

Warunki obsługi w zakresie infrastruktury technicznej

- Zaopatrzenie w wodę – nie dotyczy.
- Odprowadzenie ścieków sanitarnych – zgromadzone osady usuwane będą za pośrednictwem wozu asenizacyjnego i wywożone do oczyszczalni ścieków.
- Zaopatrzenie w energię elektryczną – z projektowanego przyłącza.
- Odprowadzenie wód opadowych – wody opadowe i roztopowe z powierzchni utwardzonych odprowadzane będą powierzchniowo na nieutwardzony własny teren. Zagospodarowanie i odprowadzanie wód deszczowych i roztopowych z terenu

projektowanej inwestycji nie spowoduje zalewania terenów sąsiednich oraz nie zakłóci warunków gruntowo – wodnych na działkach sąsiednich. Projektowana inwestycja spełnia wymagania § 28, 29 Rozporządzenia Ministra Infrastruktury z dnia 12 kwietnia 2002 roku w sprawie warunków technicznych, jakim powinny odpowiadać budynki i ich usytuowanie.

- Zaopatrzenie w gaz – nie dotyczy.
- Zaopatrzenie w ciepło – nie dotyczy.
- Gospodarka odpadami – gromadzenie odpadów na własnym terenie w szczelnie zamkniętych pojemnikach z selektywną zbiórką odpadów i wywóz na składowisko przez podmiot prowadzący gospodarowanie odpadami.

5. Zestawienie powierzchni poszczególnych części zagospodarowania terenu wg PN-ISO 9836:1997

Powierzchnia terenu objętego inwestycją	462m ²
Powierzchnia zabudowy	26m ²
Teren utwardzony	176 m ²

6. Rodzaj i zasięg uciążliwości

Inwestycja nie narusza interesów osób trzecich w zakresie:

- zapewnienia dostępu do drogi publicznej,
- możliwości korzystania z wody, kanalizacji, energii elektrycznej i ciepłej oraz z środków łączności,
- uciążliwości powodowanymi przez hałas, wibracje, zakłócenia elektryczne i promieniowanie.

Inwestycja nie jest zaliczana do mogących pogorszyć stan środowiska, nie wpłynie ujemnie na środowisko. Obiekt nie będzie miał negatywnego wpływu na powietrze, glebę oraz wody powierzchniowe i podziemne. Obiekty technologiczne nie będą powodować emisji do powietrza, gleby i wody substancji stałych (pyłów), ciekłych i gazowych w ilościach, które mogą szkodliwie wpłynąć na zdrowie człowieka lub środowisko. W obiekcie nie będzie działalności mogącej przyczynić się do powstawania hałasu uciążliwego dla środowiska i otoczenia. Obiekty technologiczne i urządzenia z nimi związane zaprojektowano w taki sposób, aby poziom hałasu, na który będą narażeni użytkownicy lub ludzie znajdujący się w ich sąsiedztwie, nie stanowił zagrożenia dla zdrowia, a także umożliwiał pracę, odpoczynek i sen w zadowalających warunkach. Obiekty budowlane zostały zaprojektowane w sposób, który nie powoduje wibracji – drgań przenoszących się w podłożu gruntowym oraz przez konstrukcję obiektu, powodujące mechaniczne oddziaływanie na ludzi i środowisko.

7. Planowana inwestycja będzie realizowana z zachowaniem przepisów prawa ochrony środowiska
8. Planowana inwestycja nie jest zaliczana do przedsięwzięć mogących znacząco oddziaływać na środowisko
9. Planowana inwestycja nie znajduje się na terenie chronionym w rozumieniu przepisów ustawy o ochronie przyrody
10. Projektowana inwestycja nie stwarza zagrożenia dla środowiska oraz zdrowia użytkowników
11. Planowana inwestycja nie znajduje się na terenie narażonym na osuwanie się mas ziemnych zgodnie z bazą SOPO
12. Brak wpływu eksploatacji górniczej na zamierzoną inwestycję
13. Projektowana inwestycja nie należy do obiektów budowlanych skomplikowanych

14. Informacja dotycząca terenów zmeliorowanych

Na terenie działek nie znajdują się urządzenia melioracyjne.

15. Informacja dotycząca terenów zlokalizowanych w zasięgu obszarów narażonych na niebezpieczeństwo powodzi

Inwestycja zlokalizowana jest częściowo w zasięgu obszarów szczególnego zagrożenia powodzią.

Dyrektor Regionalnego Zarządu Gospodarki Wodnej w Warszawie decyzją nr 951/D/TC-U/17 z dnia 13 września 2017 r. zwolnił od zakazów wykonywania robót na obszarze szczególnego zagrożenia powodzią i określił warunki realizacji przedmiotowego przedsięwzięcia:

- Obowiązek uprzątnięcia terenu po zakończeniu realizacji przedsięwzięcia.
- Obowiązek zachowania obecnego ukształtowania terenu w ramach obszaru szczególnego zagrożenia powodzią.
- Obowiązek prowadzenia robót w okresie niskich stanów wód.

16. Warunki w zakresie ochrony dziedzictwa kulturowego i zabytków oraz dóbr kultury współczesnej

Inwestycja zlokalizowana jest na terenie działek 3/3, 5, 2/32 wpisanych do rejestru zabytków.



DYREKTOR
REGIONALNEGO ZARZĄDU GOSPODARKI WODNEJ
W WARSZAWIE

Warszawa, dn. 13 WRZ. 2017

TC-U-021-0365-003/17

6658 13 09 17
JN

DECYZJA Nr 951...../D/TC-U/17

Na podstawie art. 104 § 1, art. 107 § 1 ustawy z dnia 14 czerwca 1960 r. Kodeks postępowania administracyjnego (Dz. U. z 2017 r. poz. 1257) w związku z art. 88l ust. 2 ustawy z dnia 18 lipca 2001 r. Prawo wodne (Dz.U. z 2017 r. poz. 1121)

po rozpatrzeniu

wniosku Gminy Teresin, z siedzibą ul. Zielona 20, 96-515 Teresin, z dnia 25.04.2017 r. znak In.7013.1.40.2017 w sprawie zwolnienia z zakazów obowiązujących na obszarach szczególnego zagrożenia powodzią, określonych art. 88l ust. 1 ustawy Prawo wodne (Dz.U. z 2017 r. poz. 1121) w celu umożliwienia realizacji inwestycji polegającej na budowie lokalnej oczyszczalni ścieków wraz z siecią kanalizacji sanitarnej w m. Skotniki, gm. Teresin, na działkach o nr ew. 5, 1 z obrębu 0036 SHRO Skotniki, gm. Teresin

o r z e k a m

1. zwalням z zakazu wykonywania robót na obszarze szczególnego zagrożenia powodzią, polegających na budowie:
 - rurociągu PCV 200 odprowadzającego oczyszczone ścieki sanitarne do rzeki Pisi o dł. ca 35 m,
 - studzienki rewizyjnej (S1o),
2. umarzam postępowanie w części dotyczącej budowy wylotu ścieków oczyszczonych do rzeki Pisi, z uwagi na to, że koryto rzeki nie stanowi obszaru szczególnego zagrożenia powodzią,

oraz

określam warunki realizacji przedmiotowego przedsięwzięcia:

- obowiązek uprzątnięcia terenu po zakończeniu realizacji przedsięwzięcia,
- obowiązek zachowania obecnego ukształtowania terenu w ramach obszaru szczególnego zagrożenia powodzią,
- obowiązek prowadzenia robót w okresie niskich stanów wód.

Uzasadnienie

Wnioskiem znak In.7013.1.40.2017 z dnia 25.04.2017 r. Gmina Teresin, z siedzibą ul. Zielona 20, 96-515 Teresin, wystąpiła do Dyrektora Regionalnego Zarządu Gospodarki Wodnej w Warszawie z wnioskiem o zwolnienie z zakazów obowiązujących na obszarach szczególnego zagrożenia powodzią w celu umożliwienia realizacji inwestycji polegającej na budowie lokalnej

oczyszczalni ścieków wraz z siecią kanalizacji sanitarnej w m. Skotniki, gm. Teresin, na działkach o nr ew. 5, 1 z obrębu 0036 SHRO Skotniki, gm. Teresin.

W myśl art. 88l ust 1. pkt. 1 ustawy Prawo wodne na obszarach szczególnego zagrożenia powodzią zabrania się wykonywania robót oraz czynności utrudniających ochronę przed powodzią lub zwiększających zagrożenie powodziowe, w tym wykonywania urządzeń wodnych oraz budowy innych obiektów budowlanych.

Wydanie decyzji zwalniającej od w/w zakazu na obszarze szczególnego zagrożenia powodzią stanowi ex lege uprawnienie dyrektora regionalnego zarządu gospodarki wodnej (art. 88l ust. 2 ustawy Prawo wodne) i jest możliwe jedynie, jeżeli roboty i czynności realizowane na przedmiotowym obszarze nie utrudnią zarządzania ryzykiem powodziowym.

Katalog stron postępowania o wydanie decyzji zwalniającej od zakazów obowiązujących na obszarach szczególnego zagrożenia powodzią określa przepis prawa materialnego, tj. art. 88l ust. 5 ustawy Prawo wodne, w myśl którego przymiot strony postępowania posiadają wnioskodawca, właściciel wału przeciwpowodziowego oraz właściciel wody. Wyjaśnić przy tym należy, że przywołany przepis szczegółowy w sposób jednoznaczny określa zamknięty katalog stron postępowania administracyjnego w przedmiocie wydania decyzji zwalniającej od zakazów obowiązujących na obszarach szczególnego zagrożenia powodzią.

Zgodnie z ustaleniami, planowane zamierzenie inwestycyjne, w zakresie obszaru szczególnego zagrożenia powodzią, zlokalizowane jest w rejonie km 10+600 rzeki Pisi, na obszarze, na którym nie zlokalizowano wałów przeciwpowodziowych, a zatem stronami przedmiotowego postępowania są jedynie wnioskodawca oraz właściciel wody.

Pismem znak TC-U-021-0365-002/17 z dnia 28.07.2017 r. Dyrektor Regionalnego Zarządu Gospodarki Wodnej w Warszawie zawiadomił Strony o wszczęciu postępowania administracyjnego w przedmiotowej sprawie.

Strony poinformowano o możliwości składania uwag i wypowiedzenia się odnośnie zgromadzonych w sprawie akt, zapewniając tym samym Stronom czynny udział na każdym etapie postępowania. Strony nie wniosły uwag w wyznaczonym terminie.

Podstawę materialnoprawną wydania decyzji zwalniającej od zakazów obowiązujących na obszarach szczególnego zagrożenia powodzią stanowią przepisy ustawy Prawo wodne. Stosownie do treści art. 9 ust. 6c ww. ustawy, jako obszary szczególnego zagrożenia powodzią kwalifikuje się m.in. obszary, na których prawdopodobieństwo wystąpienia powodzi jest średnie i wynosi raz na 100 lat.

W trakcie rozpatrywania wniosku ustalono, że wg „Studium dla potrzeb planów ochrony przeciwpowodziowej - Etap II - rzeka Pisia”, rzędna wody o prawdopodobieństwie występowania raz na sto lat ($p=1\%$) w rejonie km 10+600 wynosi ca 82,67 m n.p.m. Kr.

Zgodnie z art. 14 oraz art. 17 ustawy z dnia 5 stycznia 2011 r. o zmianie ustawy Prawo wodne oraz niektórych innych ustaw (Dz.U. z 2011 r. Nr 32 poz. 159) studium ochrony przeciwpowodziowej sporządzone przez dyrektora regionalnego zarządu gospodarki wodnej

zachowuje ważność do dnia sporządzenia mapy zagrożenia powodziowego, a obszar bezpośredniego zagrożenia powodzią określony w w/w studium uznaje się za obszar szczególnego zagrożenia powodzią w rozumieniu art. 9 ust. 1 pkt 6c ustawy Prawo wodne.

Z analizy dokumentacji wnioskowej wynika, że na obszarze szczególnego zagrożenia powodzią zaprojektowano budowę:

- rurociągu PCV 200 odprowadzającego oczyszczone ścieki sanitarne do rzeki Pisi o dł. ca 35 m,
- studzienki rewizyjnej (S1o).

Roboty prowadzone będą metodą wykopu otwartego. Planowane przedsięwzięcie wiązało się będzie z tymczasową zmianą ukształtowania terenu, do której dojdzie jedynie na etapie prowadzenia robót ziemnych. Po wykonaniu prac teren zostanie przywrócony do stanu pierwotnego.

Wobec lokalizacji przedmiotowej inwestycji w ramach obszaru szczególnego zagrożenia powodzią i związanego z tym ryzyka okresowego oddziaływania wód wezbraniowych zasadne jest prowadzenie prac budowlanych w okresie korzystnych warunków hydrologicznych, tj. przy niskich stanach wód.

Projekt przewiduje również budowę betonowego wylotu ścieków oczyszczonych w skarpie rzeki Pisi, jednakże koryto rzeki, zgodnie z definicją zawartą w art. 9 ust. 1 pkt 1c lit. c ustawy Prawo wodne nie jest rozumiane jako obszar szczególnego zagrożenia powodzią. W związku z powyższym postępowanie administracyjne w części dotyczącej wylotu do rzeki należało umorzyć jako bezprzedmiotowe.


Ocena stanu faktycznego dokonana przez organ I instancji wskazuje, że realizacja planowanego przedsięwzięcia na obszarze szczególnego zagrożenia powodzią, pomimo lokalizacji w ramach zasięgu wody 1% nie będzie utrudniała zarządzania ryzykiem powodziowym, w tym ochrony przed powodzią. Spełnione są zatem przesłanki warunkujące wydanie decyzji zwalniającej od zakazów określonych w art. 88l ust. 1 ustawy Prawo wodne.

Stosownie do przedstawionych wyjaśnień orzeczono jak w sentencji.

Pouczenie

1. Niniejsza decyzja dotyczy wyłącznie spraw związanych z ochroną przeciwpowodziową, a zwolnienie z zakazów nie jest tożsame z przyzwoleniem na realizację robót, bez uzyskania innych zezwoleń przewidzianych prawem.
2. Niniejsza decyzja wygasa, jeżeli w terminie 2 lat od dnia, w którym stała się ostateczna, nie uzyskano pozwolenia wodnoprawnego, jeżeli jest wymagane.
3. Od niniejszej decyzji przysługuje odwołanie do Prezesa Krajowego Zarządu Gospodarki Wodnej za pośrednictwem Dyrektora Regionalnego Zarządu Gospodarki Wodnej w Warszawie w terminie 14 dni od daty jej doręczenia.
4. W trakcie biegu terminu do wniesienia odwołania strona może zrzec się prawa do wniesienia odwołania wobec organu administracji publicznej, który wydał decyzję.

5. Z dniem doręczenia organowi administracji publicznej oświadczenia o zrzeczeniu się prawa do wniesienia odwołania przez ostatnią ze stron postępowania, decyzja staje się ostateczna.

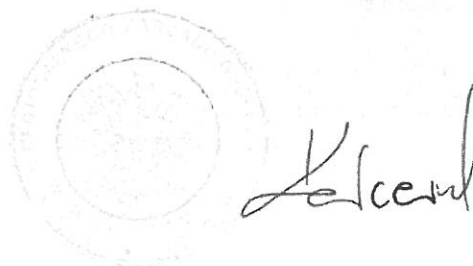

REGIONALNY ZARZĄD GOSPODARKI WODNEJ
03-194 Warszawa, ul. Zarzecze 13B

DECYZJA OSTATECZNA z dniem 05.10.2017r.

GLÓWNY SPECJALISTA
w Zespole Uzgodnień Ochrony Przeciwpowodziowej
w Wydziale Centrum Operacyjne Zarządzania
Przeciwpowodziowego Wód Skrajowej
Agencja Wodna ...skr

Otrzymują (za potwierdzeniem odbioru):

1. Gmina Teresin, ul. Zielona 20, 96-515 Teresin.
2. Wojewódzki Zarząd Melioracji i Urządzeń Wodnych w Warszawie, ul. Ksawerów 8, 02-656 Warszawa.

Do wiadomości:

1. NZW.
2. TC-U a/a.

Zgodnie z art. 1 ust. 1 pkt 1 ppkt a i art. 6 ust. 1 pkt 1 ustawy o opłacie skarbowej (Dz.U. z 2012 r. poz. 1282) pobrano opłatę skarbową w wysokości 10 zł.

DECYZJA Nr 43.2017

Działając na podstawie art. 39 ust. 3, ust. 3a i ust. 5 ustawy z dnia 21 marca 1985 r. o drogach publicznych (tekst jednolity Dz.U. z 2016 r., poz. 1440 z późniejszymi zmianami), zgodnie z upoważnieniem Zarządu Powiatu w Sochaczewie z dnia 28.03.2007 r. (Uchwała Nr 16/2007) do wydawania decyzji administracyjnej z zakresu ustawy o drogach publicznych oraz art. 104 Kodeksu postępowania administracyjnego (tekst jednolity Dz.U. z 2016 r., poz. 23 z późniejszymi zmianami), po rozpatrzeniu sprawy z wniosku:

Wójta Gminy Teresin, reprezentowanego przez Elżbietę Szymańską – Usługi Inwestycyjne i Projektowe
Płock ul. Rembińskiego 1/78, wniesionego dnia 17.02.2017 r. i uzupełnionego w dniu 12.04.2017 r.

ZEZWALA SIĘ

wnioskodawcy: Wójta Gminy Teresin reprezentowanego przez Panią Elżbietę Szymańską, Usługi Inwestycyjne i Projektowe ul. Rembielińskiego 1 m 78; 09-400 Płock,
na zlokalizowanie w pasie drogi powiatowej nr 4133W i 3828W w miejscowości Skotniki (dz. nr ewid. 5 i 4 – obr. geod. SHRO Skotniki) na terenie gminy Teresin, sieci kanalizacji sanitarnej PCV 250 wraz ze studniami, zgodnie z załączonym projektem, z zachowaniem następujących warunków:

- 1) jeśli przebudowa lub remont drogi będzie wymagał przełożenia sieci kanalizacji sanitarnej wraz ze studniami lub regulacji studni, właściciel urządzenia na własny koszt dokona powyższych czynności, lub poniesie koszty przełożenia i regulacji,
- 2) przed przystąpieniem do prowadzenia robót i umieszczeniem kanalizacji sanitarnej w pasie drogowym wnioskodawca wystąpi z wnioskiem do zarządu drogi o wydanie decyzji na zajęcie pasa drogowego wraz z ustaleniem za powyższe opłat (wniosek powinien zawierać wymagane załączniki, m. in. zatwierdzoną i aktualną tymczasową organizację ruchu na czas prowadzenia robót),
- 3) w miejscach wykopów w poboczu gruntowym należy odtworzyć pas drogowy poprzez dokonanie wymiany gruntu (gdy grunt nie spełnia wymagań normy), wskaźnik zagęszczenia gruntu 0,97, pobocze uzupełnić warstwą kruszywa łamanego stabilizowanego mechanicznie (KŁSM) o grub. min. 10 cm,
- 4) przejścia pod jezdnią, drogami bocznymi i zjazdami o nawierzchni utwardzonej należy wykonać przeciskiem, w rurach osłonowych,
- 5) odcinki sieci kanalizacji sanitarnej zlokalizowane równolegle do jezdni należy umieścić na głębokości min. 1,50 m poniżej rzędnej nawierzchni, a w przypadku przejść poprzecznych pod jezdnią drogi powiatowej głębokość należy zwiększyć do min. 2,00 m,
- 6) w przypadku przejść sieci kanalizacji sanitarnej przy istniejącym zadrzewieniu przydrożnym, należy ograniczyć do minimum niekorzystne oddziaływanie prac oraz nie naruszyć statyki drzew, a w przypadku zbliżeń nienormatywnych roboty należy wykonać przewiertem,
- 7) rów przydrożny należy odtworzyć oraz wyprofilować skarpy (wraz z ich humusowaniem),
- 8) koszt odtworzenia pasa drogowego i budowy kanalizacji sanitarnej ponosi inwestor,
- 9) w przypadku kolizji z istniejącymi urządzeniami w pasie drogowym inwestor na własny koszt dokona zabezpieczenia lub przełożenia kolidującego urządzenia,
- 10) zachować wszelkie parametry zawarte w projekcie.

Uzasadnienie

Decyzja jest zgodna z wolą strony. Zgodnie z warunkami decyzji strona przed przystąpieniem do robót powinna wystąpić do Powiatowego Zarządu Dróg w Sochaczewie o zezwolenie na zajęcie pasa drogowego zgodnie z art. 40 ustawy o drogach publicznych i ustalenie opłaty za umieszczenie w pasie drogowym urządzeń w związku z przedmiotową decyzją.

Pouczenie

Niniejsze zezwolenie nie stanowi też zezwolenia na prowadzenie robót w pasie drogowym, o które strona powinna wystąpić do zarządcy drogi zgodnie z art. 40 ust. 1 i ust. 2 pkt 1 i 2 ustawy z dnia 21 marca 1985 r. o drogach publicznych.

Złożenie wniosku o wydanie decyzji na zajęcie pasa drogowego nie uprawnia do zajęcia pasa, które może nastąpić jedynie po uprzednim odbiorze decyzji administracyjnej zezwalającej na jego zajęcie. Wniosek o wydanie zezwolenia na zajęcie pasa drogowego należy złożyć przed planowanym zajęciem, z wyprzedzeniem umożliwiającym organowi rozpatrzenie wniosku.

Od decyzji służy stronie prawo wniesienia odwołania do Samorządowego Kolegium Odwoławczego w Warszawie za pośrednictwem Powiatowego Zarządu Dróg w Sochaczewie, ul. Gwardyjska 10, 96-500 Sochaczew, w terminie 14 dni od dnia jej otrzymania.

Otrzymują:

- 1) Wójt Gminy Teresin
ul. Zielona 20
96-515 Teresin
- 2) Pani Elżbieta Szymańska
Usługi Inwestycyjne i Projektowe
ul. Rembielińskiego 1 m 78
09-400 Płock
- 3) a/a



z up. ZARZĄDU POWIATU

Małgorzata Dębowska
Dyrektor Powiatowego Zarządu Dróg
w Sochaczewie

Niniejsza decyzja jest decyzją ostateczną

Sochaczew, dnia 11.05.2014 r.

z up. ZARZĄDU POWIATU

Małgorzata Dębowska
Dyrektor Powiatowego Zarządu Dróg
w Sochaczewie

Zwolniono z opłaty
skarbowej na podstawie
art. 111 ust. 1 pkt 4, pkt 9
ustawy z dnia 16 listopada 2006
o opłacie skarbowej

STARSZY SPECJALISTA
DS. DRÓG I MOSTÓW
Podpis

Danuta Kamińska

DECYZJA Nr 43-1.2017

Działając na podstawie art. 154 § 1 i § 2 kodeksu postępowania administracyjnego /jedn. tekst Dz.U. z 2017 r., poz. 1257, z późniejszymi zmianami/, zgodnie z upoważnieniem Zarządu Powiatu

w Sochaczewie z dnia 28.03.2007 r. (Uchwała Nr 16/2007) do wydawania decyzji administracyjnej z zakresu ustawy o drogach publicznych, po rozpatrzeniu sprawy z wniosku:

Wójta Gminy Teresin, reprezentowanego przez Elżbietę Szymańską – Usługi Inwestycyjne i Projektowe Płock ul. Rembińskiego 1/78, wniesionego dnia 12.03.2018 r.

postanawiam

zmienić decyzję Nr 43.2017 z dnia 18.04.2017 r. w części dotyczącej zmiany lokalizacji kanalizacji sanitarnej:

- było:

na zlokalizowanie w pasie drogi powiatowej nr 4133W i 3828W w miejscowości Skotniki (dz. nr ewid. 5 i 4 – obr. geod. SHRO Skotniki) na terenie gminy Teresin, sieci kanalizacji sanitarnej PCV 250 wraz ze studniami, zgodnie z załączonym projektem, z zachowaniem następujących warunków:

- zmienia się na:

na zlokalizowanie w pasie drogi powiatowej nr 4133W w miejscowości Skotniki (dz. nr ewid. 5 obr. geod. SHRO Skotniki) na terenie gminy Teresin, sieci kanalizacji sanitarnej PCV 200 wraz ze studniami, zgodnie z załączonym projektem, z zachowaniem następujących warunków:

- wykreśla się punkt 3 i 6.

Zmienia się załączniki / mapy do decyzji z naniesioną nową lokalizacją kanalizacji.

Pozostałe warunki pozostają bez zmian.

Uzasadnienie

Strona wystąpiła z wnioskiem o zmianę lokalizacji sieci kanalizacji sanitarnej, tj. skrócono odcinek jej budowy, który zlokalizowany jest w drodze powiatowej nr 4133W.

Pouczenie

Od decyzji służy stronie prawo wniesienia odwołania do Samorządowego Kolegium Odwoławczego w Warszawie za pośrednictwem Powiatowego Zarządu Dróg w Sochaczewie, ul. Gwardyjska 10, 96-500 Sochaczew, w terminie 14 dni od dnia jej otrzymania.

Otrzymują:

1) Wójt Gminy Teresin
ul. Zielona 20
96-515 Teresin


2) Pani Elżbieta Szymańska

Usługi Inwestycyjne i Projektowe

ul. Rembielińskiego 1, m. 78

09-400 Płock

3) a/a

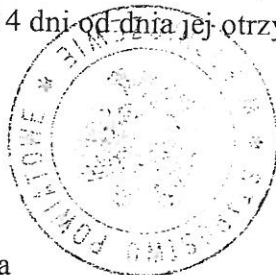


Z UP. ZARZĄDU POWIATU

Małgorzata Dębowska
Dyrektor Powiatowego Zarządu Dróg
w Sochaczewie

Zwinięto z opłaty skarbowej na podstawie art. 100, cz. 1, ust. 1, pkt 1, ustawy z dnia 16 listopada 2006 r. o opłacie skarbowej

Danuta Pabis

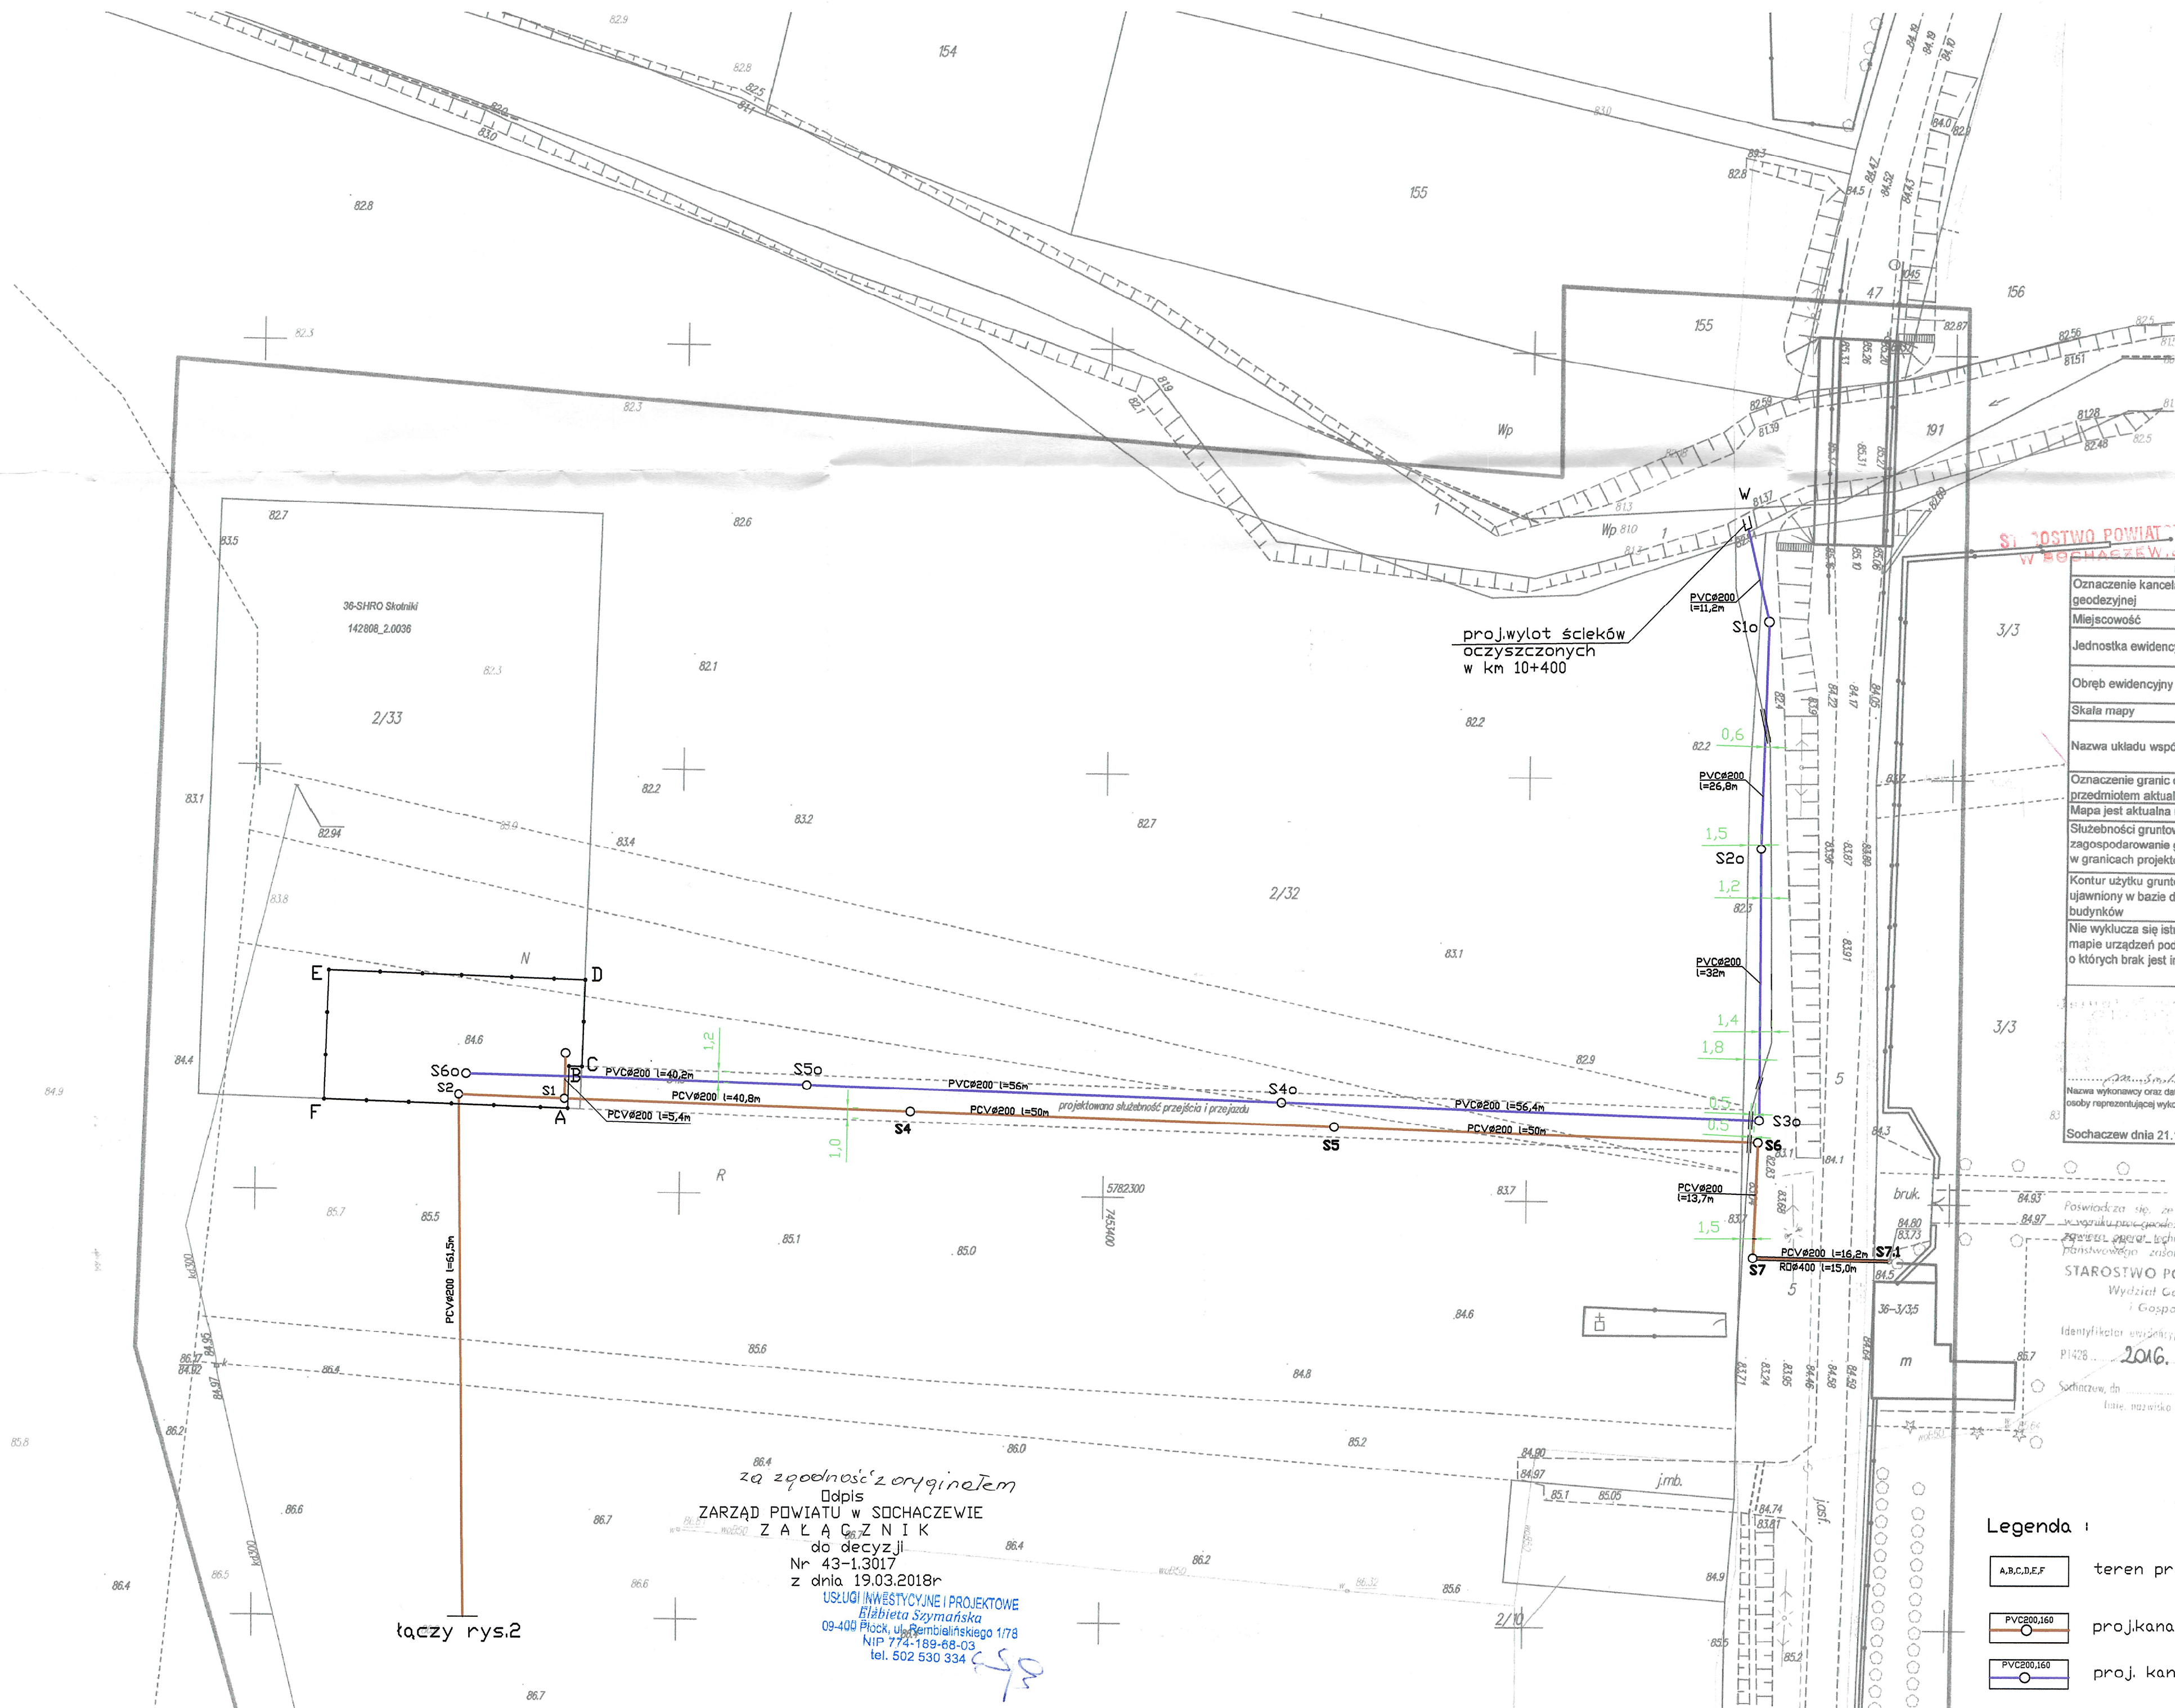

MAPA DO CELÓW PROJEKTOWYCH	
Oznaczenie kancelaryjne zgłoszenia pracy geodezyjnej	GN.6640.3049.2016
Miejscowość	Skotniki
Jednostka ewidencyjna	Identyfikator 142808_2
Obręb ewidencyjny	Nazwa gm. Teresin
Skala mapy	Identyfikator Nr 0036
Nazwa układu współrzędnych	Nazwa SHRO Skotniki
Prostokątnych płaskich	1:500
Wysokości	2000/7
Oznaczenie granic obszaru, który był przedmiotem aktualizacji	Kronsztadt 60
Mapa jest aktualna na dzień	21.11.2016 r.
Służebności gruntu mające wpływ na zagospodarowanie gruntów zlokalizowanych w granicach projektowanej inwestycji	brak
Kontur użytku gruntowego, który nie jest ujawniony w bazie danych ewidencji gruntów i budynków	brak
Nie wyklucza się istnienia w terenie innych nie wykazanych na niniejszej mapie urządzeń podziemnych, które nie były zgłoszone do inwentaryza o których brak jest informacji w instytucjach branżowych	

GEODETA UPRAWNIENY
inż. Dorota Matysia
nr apr. 19196
Sochaczew dnia 21.11.2016 r.

Poswiadcza się, że niniejszy dokument został opracowany na podstawie danych geodezyjnych i kartograficznych, których rezultaty zostały wpisane do ewidencji materiałów państwowego zasobu geodezyjnego i kartograficznego.
STAROSTWO POWIATOWE W SOCHACZEWIE
Wydział Geodezji, Kartografii, Katastru i Gospodarki Nieruchomościami
Identyfikator wpisanych materiałów państwowego zasobu geodezyjnego i kartograficznego
PI428 2016. 2430
Sochaczew, dn. 22.11.16
Imię, nazwisko i podpis osoby reprezentującej organ.

- Legenda :
- A,B,C,D,E,F teren proj. oczyszczalni ścieków
 - PVC200,160 proj.kanalizacja sanitarna
 - PVC200,160 proj. kanalizacja ścieków oczyszczonych

za zgodności z oryginałem
Odpis
ZARZĄD POWIATU W SOCHACZEWIE
Z A Ł A C Z N I K
do decyzji
Nr 43-1.3017
z dnia 19.03.2018r
USŁUGI INWESTYCYJNE I PROJEKTOWE
Elżbieta Szymańska
09-400 Płock, ul. Rembielińskiego 1/78
NIP 774-189-68-03
tel. 502 530 334

łączy rys.2

Łowicz, 30-06-2017 r.

17-E4/S/00888

Załącznik nr 1 do Umowy nr 17-E4/UP/00888 o przyłączenie do sieci dystrybucyjnej

GMINA TERESIN

ul. Zielona 20

96-515 Teresin


Warunki przyłączenia nr 17-E4/WP/00888 dla Podmiotu V grupy przyłączeniowej
do sieci dystrybucyjnej o napięciu znamionowym 0,4 kV

Nazwa obiektu przyłączanego do sieci: **lokalna oczyszczalnia ścieków**

Lokalizacja: **gmina Teresin, miejscowość Skotniki, nr dz. 2/33**

Na podstawie rozporządzenia Ministra Gospodarki z dnia 04 maja 2007r. w sprawie szczegółowych warunków funkcjonowania systemu elektroenergetycznego (Dz.U. nr 93 z 2007r. poz. 623 z późn. zm.), w odpowiedzi na wniosek z dnia 19-06-2017, określa się następujące warunki przyłączenia:

1. Miejsce przyłączenia: **słup linii napowietrznej niskiego napięcia.**
2. Miejsce dostarczania energii elektrycznej stanowiące jednocześnie miejsce rozgraniczenia własności sieci dystrybucyjnej PGE Dystrybucja S.A. i instalacji Podmiotu Przyłączanego: zaciski na listwie zaciskowej za układem pomiarowo-rozliczeniowym w kierunku instalacji odbiorcy.
3. Moc przyłączeniowa: **4,00 kW** – zasilanie podstawowe
4. Rodzaj przyłącza: **kablowe typu YAKXS 4x35mm².**
5. Zakres niezbędnych zmian w sieci związanych z przyłączeniem:
 - 5.1. przyłączenie nie wymaga wprowadzenia zmian w sieci
6. Wymagania w zakresie budowy instalacji odbiorcy:
 - 6.1. Od złącza pomiarowego do miejsca odbioru wybudować wewnętrzną linię zasilającą spełniającą wymogi określone w Rozporządzeniu Ministra Infrastruktury z dn. 12 kwietnia 2002r w sprawie warunków technicznych, jakim powinny odpowiadać budynki i ich usytuowanie (Dz. U. nr 75 poz. 690) z późniejszymi zmianami.
7. Miejsce zainstalowania układu pomiarowo-rozliczeniowego: **złącze kablowo-pomiarowe nN w linii ogrodzenia/granicy działki.**
8. Wymagania dotyczące układu pomiarowo-rozliczeniowego i systemu pomiarowo-rozliczeniowego:

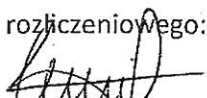

- 8.1. zastosować bezpośredni układ pomiarowo-rozliczeniowy na napięciu 0,4 kV z licznikiem **3-fazowym energii elektrycznej zapewniającym jednokierunkowy pomiar energii czynnej**. Układ pomiarowo-rozliczeniowy dostarcza i instaluje PGE Dystrybucja S.A.,
- 8.2. układ pomiarowo-rozliczeniowy winien spełniać wymagania dla kategorii C1 określone w „Instrukcji Ruchu i Eksploatacji Sieci Dystrybucyjnej” (IRI-ESD) obowiązującej w PGE Dystrybucja S.A. oraz „Wytycznych do budowy systemów elektroenergetycznych w PGE Dystrybucja S.A.”,
- 8.3. licznik energii elektrycznej powinien posiadać klasę dokładności nie gorszą niż A lub 2 dla energii czynnej,
- 8.4. wszystkie elementy członu zasilającego oraz osłony i urządzenia wchodzące w skład układu pomiarowego energii elektrycznej muszą być przystosowane do plombowania.
9. Rodzaj i usytuowanie zabezpieczenia głównego:
 - 9.1. wyłącznik nadmiarowo-prądowy o wartości prądu znamionowego **6 [A]** umieszczony w obudowie przystosowanej do plombowania przez PGE Dystrybucja S.A.
10. Jako system dodatkowej ochrony od porażeń przyjąć samoczynne wyłączenie zasilania w czasie określonym w obowiązujących normach. Układ pracy sieci zasilającej 0,4 kV: TT
11. Wymagany stosunek poboru energii biernej do czynnej w miejscu dostarczania nie może być większy niż $\tan \phi = 0,4$.
12. Poziom zmienności parametrów technicznych energii elektrycznej w sieci mieści się w granicach przywołanego wyżej Rozporządzenia Ministra Gospodarki.
13. Instalacje i urządzenia elektryczne należące do Odbiorcy powinny zapewniać bezpieczeństwo użytkowania, a przede wszystkim ochronę przed porażeniem prądem elektrycznym oraz ochronę przed przepięciami łączeniowymi i atmosferycznymi występującymi w sieci energetycznej, powstaniem pożaru, wybuchem i innymi szkodami. Wszelkie prace powinny wykonać osoby posiadające odpowiednie uprawnienia i kwalifikacje do prowadzenia robót elektrycznych.
14. Informacje dodatkowe:
 - warunki przyłączenia są ważne 2 lata od daty ich doręczenia,
 - realizacja inwestycji związanych z przyłączaniem obiektu Wnioskodawcy będzie dokonywana na zasadach określonych w umowie o przyłączenie do sieci dystrybucyjnej. Realizacja warunków przyłączenia (w tym rozpoczęcie prac projektowych) wymaga podpisania w okresie ważności warunków przyłączenia umowy o przyłączenie.

15. Uwagi dodatkowe:


15.1. PGE Dystrybucja S.A. zastrzega sobie prawo zmiany zakresu rzeczowego prac, wynikających ze zmian stanu sieci i jej konfiguracji lub utrudnień w budowie urządzeń. Zmiany wpływające na zwiększenie opłaty za przyłączenie wymagają akceptacji Podmiotu Przyłączanego oraz zmiany umowy o przyłączenie.

15.2. Stacja transformatorowa zasilająca sieć 4-0712 Skotniki
Szczegóły na etapie projektowania omówić w RE Łowicz.

Warunki przyłączenia opracował:

Marek Rosa

Wydział Przyłączenia i Rozwoju
Samodzielny Referat ds. Rozwoju

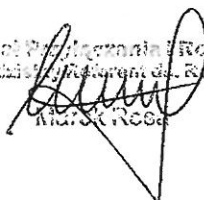

Marek Rosa

PGE Dystrybucja S.A.
Oddział Łódź
Rejon Energetyczny Łowicz
Wydział Przyłączenia i Rozwoju
Kierownik
Witold Pawlata

IP/SO-4105.U.261.74/17

Sochaczew, dnia 10.04.2017 r.

Usługi Inwestycyjne i Projektowe
Elżbieta Szymańska
ul. Rembielińskiego 1/78
09-400 Płock

W odpowiedzi na pismo z dnia 28.03.2017r. (wpłynęło 30.03.2017r.), Wojewódzki Zarząd Melioracji i Urządzeń Wodnych w Warszawie, Oddział w Płocku, Inspektorat Sochaczew informuje, że **rzeka Pisia-Gągolina jest płynącą wodą powierzchniową leżącą na gruntach Skarbu Państwa. Zarządcą rzeki jest Marszałek Województwa Mazowieckiego.** Planowany wylot ścieków z projektowanej lokalnej oczyszczalni w m. Skotniki, obręb SHRO Skotniki, gm. Teresin, zlokalizowany jest na dz. nr 191 na przedstawionej do uzgodnienia mapie w **km 10+400**, gdzie rzeka ma nieuregulowane koryto. Szerokość dna wynosi ok. 10÷20m, średnia głębokość ok. 2,0m, nachylenie skarp ok. 1:1,5. Nie posiadamy profili podłużnych i poprzecznych rzeki – Inwestor/Projektant według potrzeb sam opracuje pomiary parametrów koryta rzeki w terenie. Wykonanie wylotu oraz zrzut ścieków do rzeki wymaga uzyskania pozwolenia wodnoprawnego zgodnie z art. 122 ustawy z dnia 18 lipca 2001 r. Prawo wodne (tj. Dz. U. z 2015 r., poz. 469 z późn. zm.) na podstawie operatu wodnoprawnego uzgodnionego z WZMIUW Inspektorat w Sochaczewie (1 egz. dla Inspektoratu WZMIUW).

Jednocześnie dla właściwego funkcjonowania rzeki zaleca się następujące warunki zrzutu oczyszczonych ścieków t.j. z uwagi na stan skarp i dna rzeki (brak trwałych ubezpieczeń) oczyszczone ścieki nie powinny mieć natężenia przekraczającego spływ naturalny ze zlewni niezabudowanej, czyli 6,5 l/s na 1 ha (przyjmując dla użytków rolnych współ. spływu = 0,05 i jednostkowe natężenie deszczu miarodajnego = 130 l/s/ha).

Proszę o przeanalizowanie empiryczne lub w inny sposób, orientacyjnej długości mieszania się oczyszczonych ścieków z najczęściej występującym przepływem wód w rzece oraz stopień wzrostu kosztów konserwacji na skutek wzrostu żyzności wód i zwiększenia się z tego powodu porostu roślinności w korycie rzeki, w celu wyznaczenia odcinka rzeki do konserwacji dla właściciela oczyszczalni tj. określenia zobowiązania za korzystanie z gruntów Skarbu Państwa pod płynącą wodą powierzchniową. Prosimy o przedstawienie propozycji w partycypacji w naturze w konserwacji koryta rzeki, zaproponowanie długości rzeki poniżej km 10+400, którą właściciel oczyszczalni będzie co najmniej raz w roku jesienią (lub częściej według potrzeb) oczyszczał z przetamowań i wykonywał usuwanie kożucha roślinności z dna, wykaształ skarpy.

Należy zawrzeć stosowną umowę na użytkowanie gruntu Skarbu Państwa pod wylotem ścieków z Urzędem Marszałkowskim Delegaturą w Płocku, 09-402 Płock, ul. Kolegialna 19, tel. (+ 48 24) 267 32 80, fax (+ 48 24) 267 32 90, e-mail: urzmplplock@mazovia.pl

p.o. KIEROWNIKA
INSPEKTORAT SOCHACZEW
WZMIUW W-wie O/Płock

mgr inż. Zdzisław Maksymiuk

STAROSTA SOCHACZEWSKI

STAROSTWO POWIATOWE
W SOCHACZEWIE

Sochaczew dn. 16.03.2018

PROTOKÓŁ NARADY KOORDYNACYJNEJ

NR GN6630.28.2018

przeprowadzonej w formie zebrania zainteresowanych podmiotów w Starostwie Powiatowym w Sochaczewie przy ul. Piłsudskiego 65 - Wydziale Geodezji, Kartografii, Katastru i Gospodarki Nieruchomościami.

Podstawa prawna: art. 28b, 28ba, 28bb ustawy z dnia 17 maja 1989 roku Prawo geodezyjne i kartograficzne (Dz.U. z 2017r. poz. 2101)

Przedmiot narady koordynacyjnej : **Sieć kanalizacji sanitarnej oraz kanalizacji ścieków oczyszczonych.**

Lokalizacja obiektu : **gm.Teresin, obr.SHRO SKOTNIKI.**

Wniosek z dnia : 2018-03-05

Wnioskodawca : **USŁUGI INWESTYCYJNE I PROJEKTOWE
ELŻBIETA SZYMAŃSKA
09-400 PŁOCK
REMBIELIŃSKIEGO 1/78**

Nazwa jednostki projektowej : **mgr inż. Janiszewska Danuta
nr upr.111/89**

Inwestor : **GMINA TERESIN
96-515 TERESIN
Zielona 20**


Uwagi i zalecenia uczestników narady koordynacyjnej:

Powiatowy Zarząd Dróg
w Sochaczewie
05-500 Sochaczew, Gwardyjska 10
tel. (0-16) 862-25-68, 862-27-61
tel./fax 862-21-46

PZD w Sochaczewie - wyrażam pozytywnie, bez zastrzeżeń
Nadano 12.03.2018r. w Sochaczewie - bez zastrzeżeń
Orange Polska S.A. (uzgodnienie e-mail) -
możliwość zapisać z opinią Orange Polska S.A.
z dnia 12.03.2018r. w załączeniu.

LISTA OBECNOŚCI

Lp	Nazwa instytucji	Imiona i nazwiska uczestników narady	Podpisy uczestników narady z up. STAROSTY
1	Starosta Sochaczewski	Przewodniczący narady koordynacyjnej: Paulina Pawełek-Dybiec	Paulina Pawełek-Dybiec PRZEWODNICZĄCY NARADY
2	Orange Polska SA	Marek Łakomy	narada za pośrednictwem środków komunikacji elektronicznej

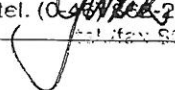3	Nadzór Wodny w Sochaczewie	Stanisław Nalborski	 Powiatowy Zarząd Dróg w Sochaczewie 96-500 Sochaczew, ul. Gwardyjska 10 tel. (0-46) 862-25-68, 862-27-61 tel. fax 862-21-46
4	Powiatowy Zarząd Dróg w Sochaczewie	Konrad Guzik	
5	Wydział Architektury i Budownictwa	Ewa Płowik	

W naradzie koordynacyjnej pomimo zawiadomienia nie stawili się przedstawiciele:

..... Wydziału Architektury i Budownictwa

Z up. STAROSTY

..... 2 zał. 2/ egz.


Paulina Pawelek-Dybiec
PRZEWODNICZĄCY NARADY
Pracownikowski osoby upoważnionej przez starostę
KOORDYNACYJNEJ

Za zgodność z oryginałem

Z up. STAROSTY


Paulina Pawelek-Dybiec
PRZEWODNICZĄCY NARADY
KOORDYNACYJNEJ

FW: Zawiadomienie o terminie narady koordynacyjnej w Starostwie Powiatowym w Sochaczewie. GN.6630.28.2018

Od: * EISL_Paszportyzacja_Radom - Hurt <EISL_Paszportyzacja_Radom@orange.com>
Do: "ppawelek-dybiec@powiatsochaczew.pl" <ppawelek-dybiec@powiatsochaczew.pl>

Priorytet: Normalny
Data 12.03.2018 08:43

**STAROSTWO POWIATOWE
W SOCHACZEWIE**

Temat: GN.6630.28.2018 - Sieć kanalizacji sanitarnej oraz kanalizacji ścieków oczyszczonych. - gm. Teresin, obr. SHRO Skotniki.


Opiniujemy projekt na następujących warunkach:

- w miejscach zbliżeń i skrzyżowań z istniejącymi urządzeniami Orange Polska zachować normatywne odległości zgodnie z obowiązującym Rozporządzeniem Ministra Infrastruktury D.U nr 219 z 2005 poz. 1864 oraz normą zakładową ZN-15/OPL-004
- w miejscach skrzyżowań i zbliżeń z urządzeniami telekomunikacyjnymi prace prowadzić ręcznie z zachowaniem szczególnej ostrożności zgodnie z obowiązującymi normami i przepisami techniczno-budowlanymi pod nadzorem właścicielskim przedstawiciela OPL.
- w przypadku braku możliwości zachowania normatywnych odległości od istniejących urządzeń telekomunikacyjnych należy wystąpić o warunki techniczne do Orange Polska Dział Ewidencji i Zarządzania Danymi o Infrastrukturze ul. 1-Maja 7 09-400 Płock, EISL_Paszportyzacja_Radom@orange.com
- przed planowanym rozpoczęciem robót należy wystąpić z wnioskiem o realizację nadzoru właścicielskiego wg zasad pracy na infrastrukturze OPL podanych na stronie internetowej www.orange.pl/wniosek nadzor
- każde wejście na infrastrukturę własności OPL bez złożonego wniosku o nadzór właścicielski, będzie traktowane jako nielegalne i zgłaszane do organów ścigania oraz Państwowego Inspektora Nadzoru Budowlanego z wszelkimi tego konsekwencjami.

W przypadku nie zastosowania się do w/w uwag całość kosztów związanych z usunięciem ewentualnych awarii oraz zabezpieczeniem istniejących urządzeń telekomunikacyjnych poniesie Inwestor (Wykonawca).



Blanka Woźnicka,
Zarządzanie Zasobami Sieci i IT, Dział Ewidencji i Zarządzania Danymi o Infrastrukturze 5-Radom
Tel.: +48 24 268 12 63,
Orange Polska, 1 Maja 7, 09-402 Płock
www.orange.pl

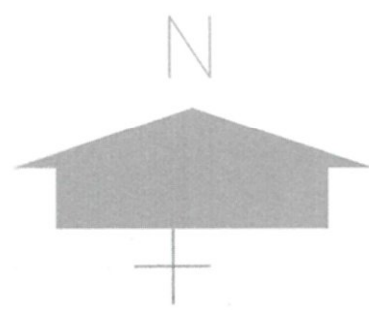

Skala 1:500 Identyfikator zgłoszenia: GN.6640.3049.2016

Wytyczenie: Jacek Krawczyk, dnia 2016.11.21



za zgodność z oryginałem mapy do celów projektowych

PROJEKTANT
mgr inż. Mariusz Janusz
Nr upraw. 111/89

Legenda :

- proj.kanalizacja sanitarna
- proj. kanalizacja ścieków oczyszczonych
- istn. wodociąg
- istn. kabel telefoniczny
- istn. kabel energetyczny
- istn. kanalizacja sanitarna

Miejscowość : Skotniki, gm.Teresin			
Nazwa rysunku:		Usługi inwestycyjne i Projektowe Elżbieta Szymańska 09-400 Płock ul.Rembielińskiego 1/78 tel.502 530 334	
PROJEKT ZAGOSPODAROWANIA TERENU			
Temat:	Budowa biologiczno – mechanicznej oczyszczalni ścieków dla obsługi 100 RLM oraz sieci kanalizacji sanitarnej w m.Skotniki, gm.Teresin.		Skala: 1:500
	Nazwisko i Imię	Podpis	Data wykonania
Projektant :	mgr inż. Dorota Janaszewska nr.upr. 111/89 w specjalizacji inżynierskiej		02.2018
Projektant :	mgr inż. Andrzej Liszewski nr. upr. MAZ/6253/PDGK/07 spec. konstrukcyjno-budowlanej		Nr.rys.
			2
Projektant :	mgr inż. Tomasz Malecha nr. upr. WKP/0887/PWDE/06 w spec. instalacyjnej		

Odpis uzgodnień
STAROSTA SOCHACZEWSKI
1.Na podstawie art.28 b.c ustawy z dnia 5 czerwca 2014r. o zmianie ustawy - Prawo geodezyjne i kartograficzne oraz ustawy o postępowaniu egzekucyjnym w administracji (Dz.U. 04.07.2014 poz.897) dokumentacja była przedmiotem narady kowanducyjnej przeprowadzonej w Sochaczewie w dniu 16.03.2018r znak sprawy GN.6630.28.2018
Z up. Starosty Paulina Pawelek-Dybiec Przewodniczący Narady Koordynacyjnej (podpis nieczytelny)
za zgodność z oryginałem
USŁUGI INWESTYCYJNE I PROJEKTOWE
Elżbieta Szymańska
09-400 Plock ul.Rembińskiego 1/78
NIP 1519585434
tel. 502 530 334

MAPA DO CELÓW PROJEKTOWYCH	
Oznaczenie kancelaryjne zgłoszenia pracy geodezyjnej	GN.6640.3049.2016
Miejscowość	Skotniki
Jednostka ewidencyjna	142808_2
Obręb ewidencyjny	gm. Teresin
Skala mapy	1:500
Nazwa układu współrzędnych	2000/7
Oznaczenie granic obszaru, który był przedmiotem aktualizacji	Kronstadt 60
Mapa jest aktualna na dzień	21.11.2016 r.
Służebności gruntowe mające wpływ na zagospodarowanie gruntów zlokalizowanych w granicach projektowanej inwestycji	brak
Kontur użytku gruntowego, który nie jest uwzględniony w bazie danych ewidencji gruntów i budynków	brak
Nie wyklucza się istnienia w terenie innych nie wykazanych na niniejszej mapie urządzeń podziemnych, które nie były zgłoszone do inwentaryzacji lub o których brak jest informacji w instytucjach branżowych	
inż. Dorota Matysiak nr upr. 151955	
Sochaczew dnia 21.11.2016 r.	