


# SÚŤAŽ NÁVRHOV KD MALACKY 1.KOLO

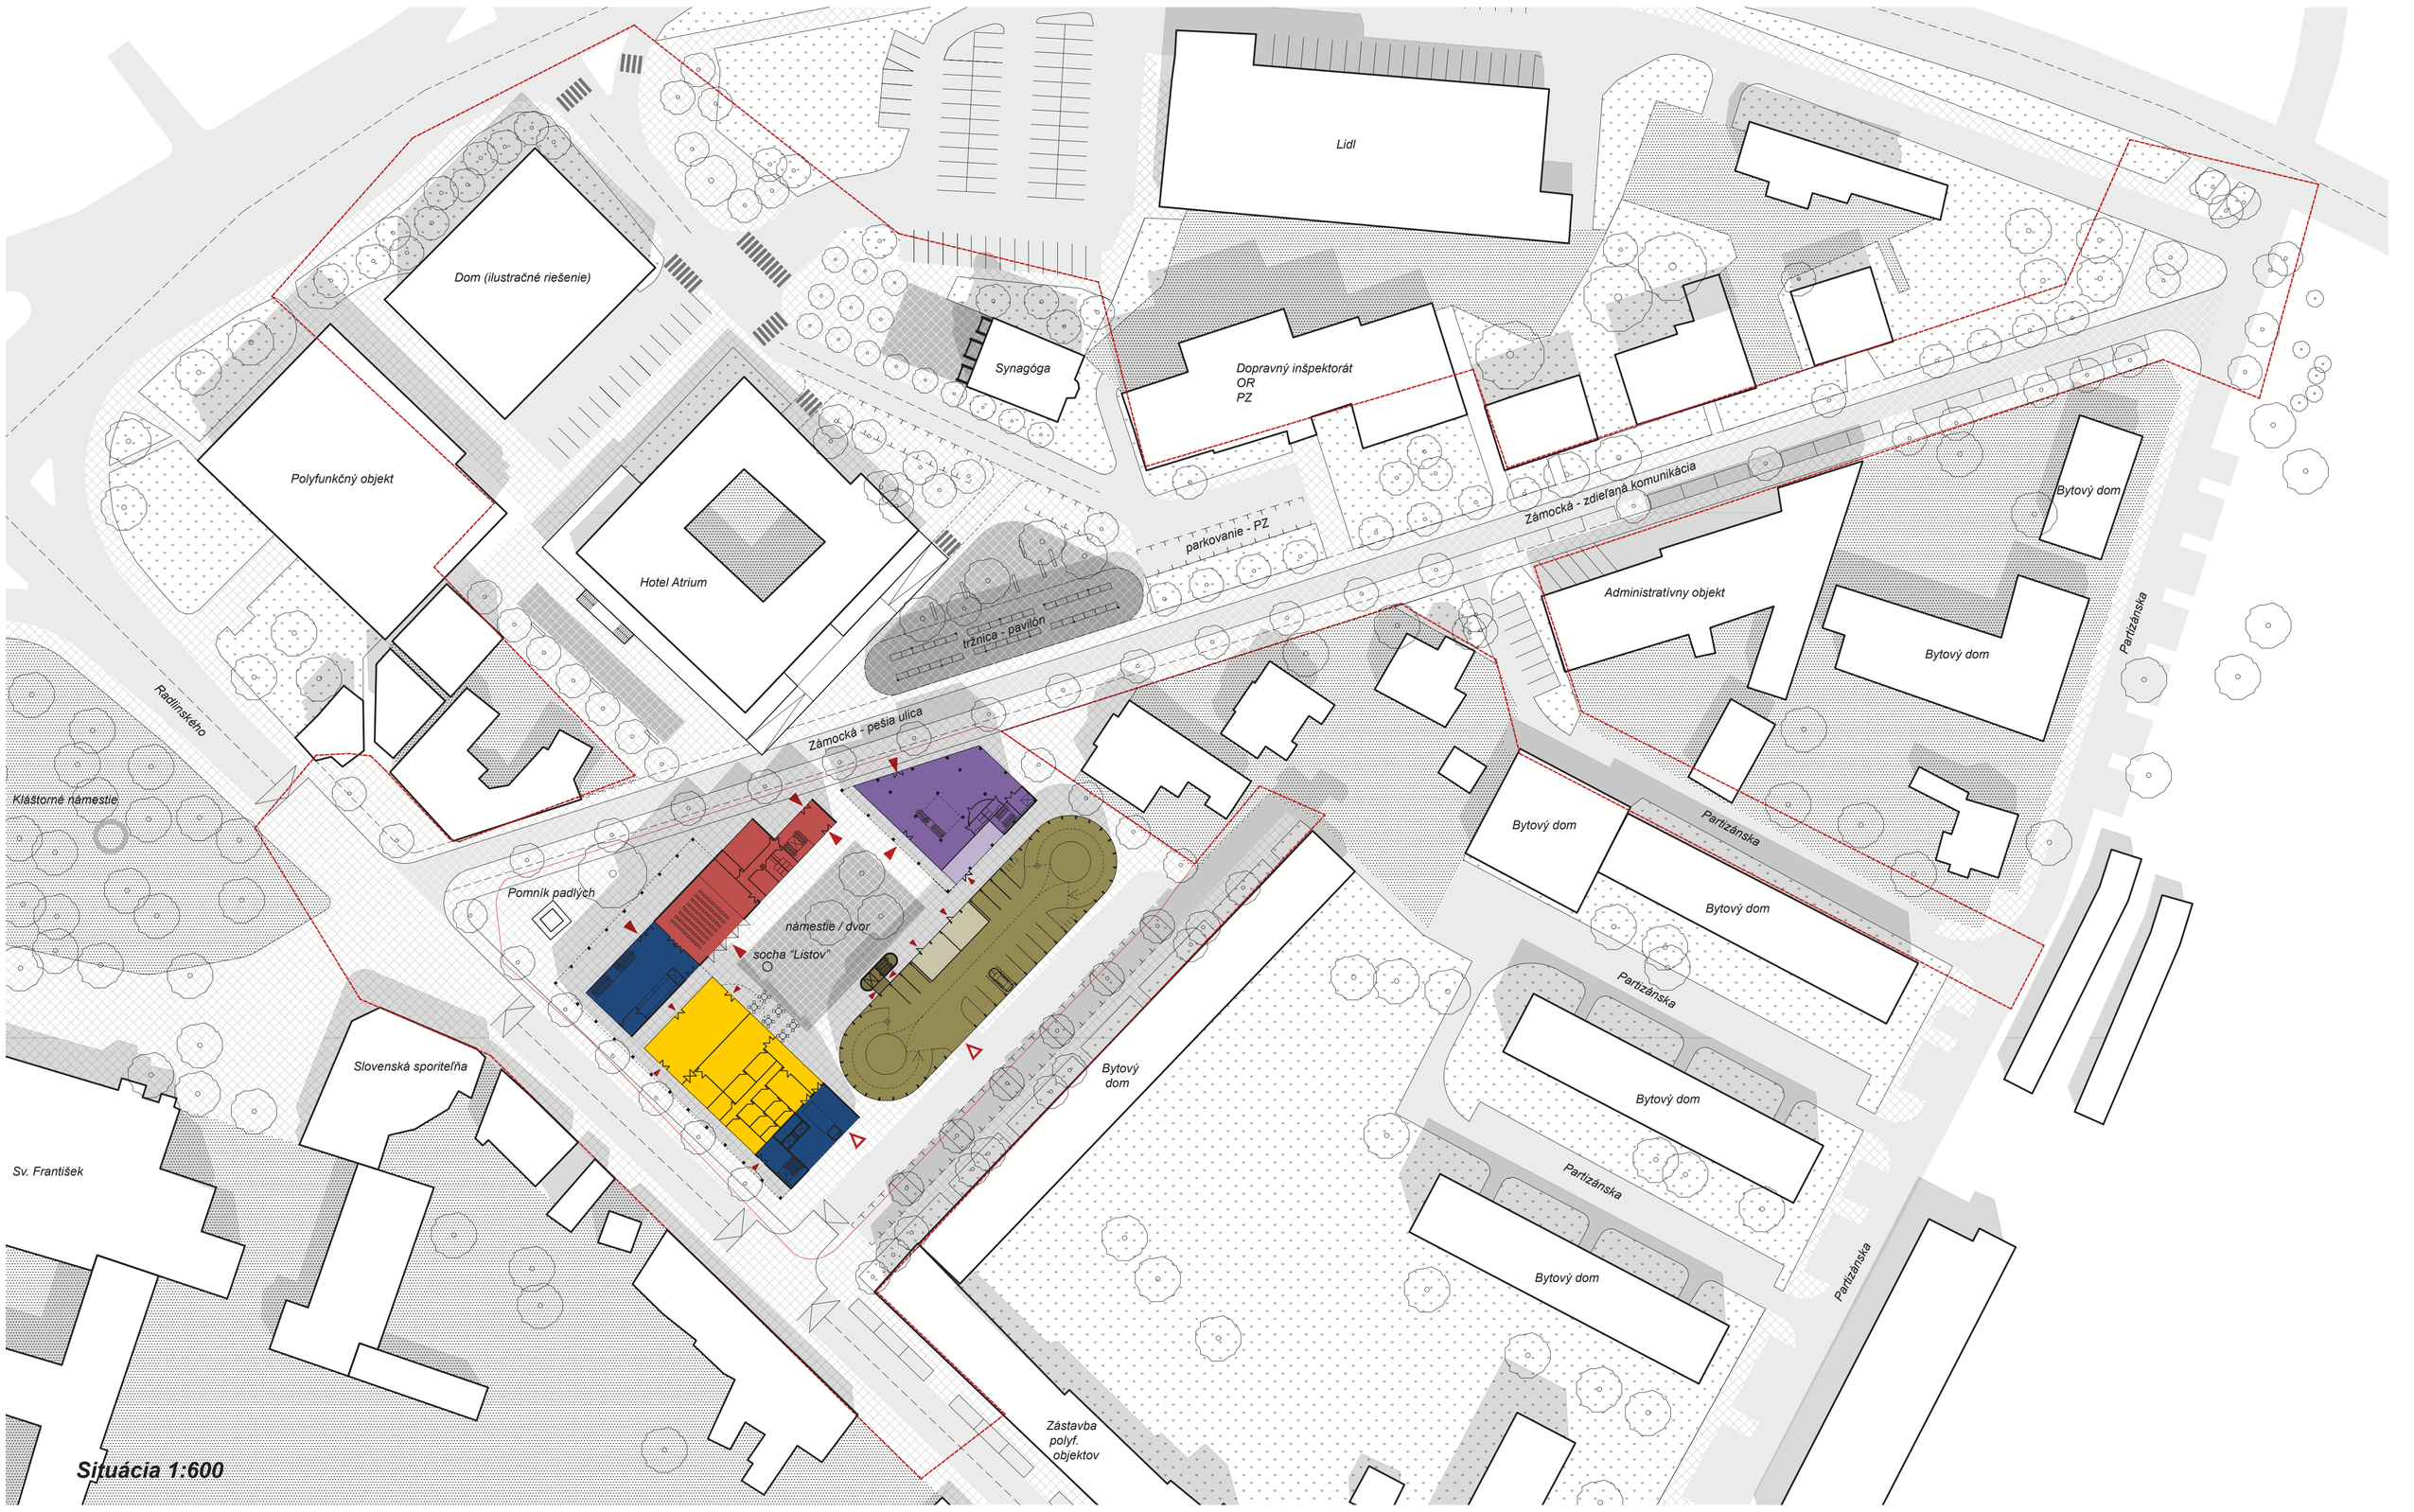



**Situácia 1:600**

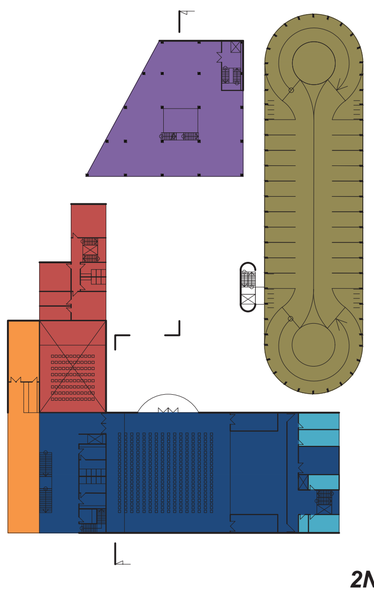

**2NP**

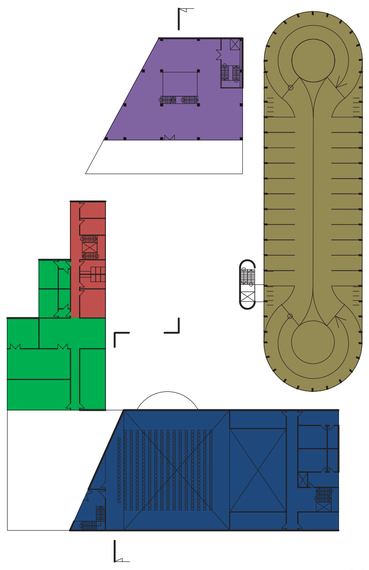


**3NP**

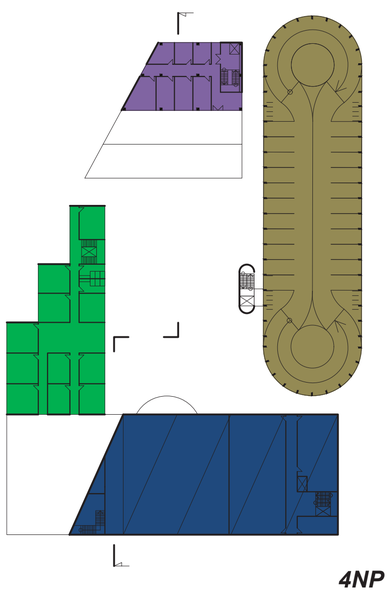


**4NP**

**Pôdorysy 1:600**

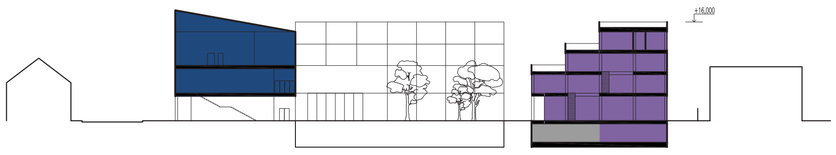



**Rez 1:600**


| | |
|---|---|
| A. Spoločenská multifunkčná sála | 1670 m2 |
| B. Základná umelecká škola | 646 m2 |
| C. Mestské kultúrne centrum | 686 m2 |
| D. Knižnica | 1314 m2 |
| E. Správa objektu | 73 m2 |
| F. KULTUR Bar - klub | 180 m2 |
| G. Reštaurácia | 500 m2 |
| H. Technologické zázemie | 250 m2 |
| I. Parkovacie státie pre 123 áut | 4950 m2 |
| hrubá podlažná plocha | 10147 m2 |
| obostavaný objem | 39862 m2 |

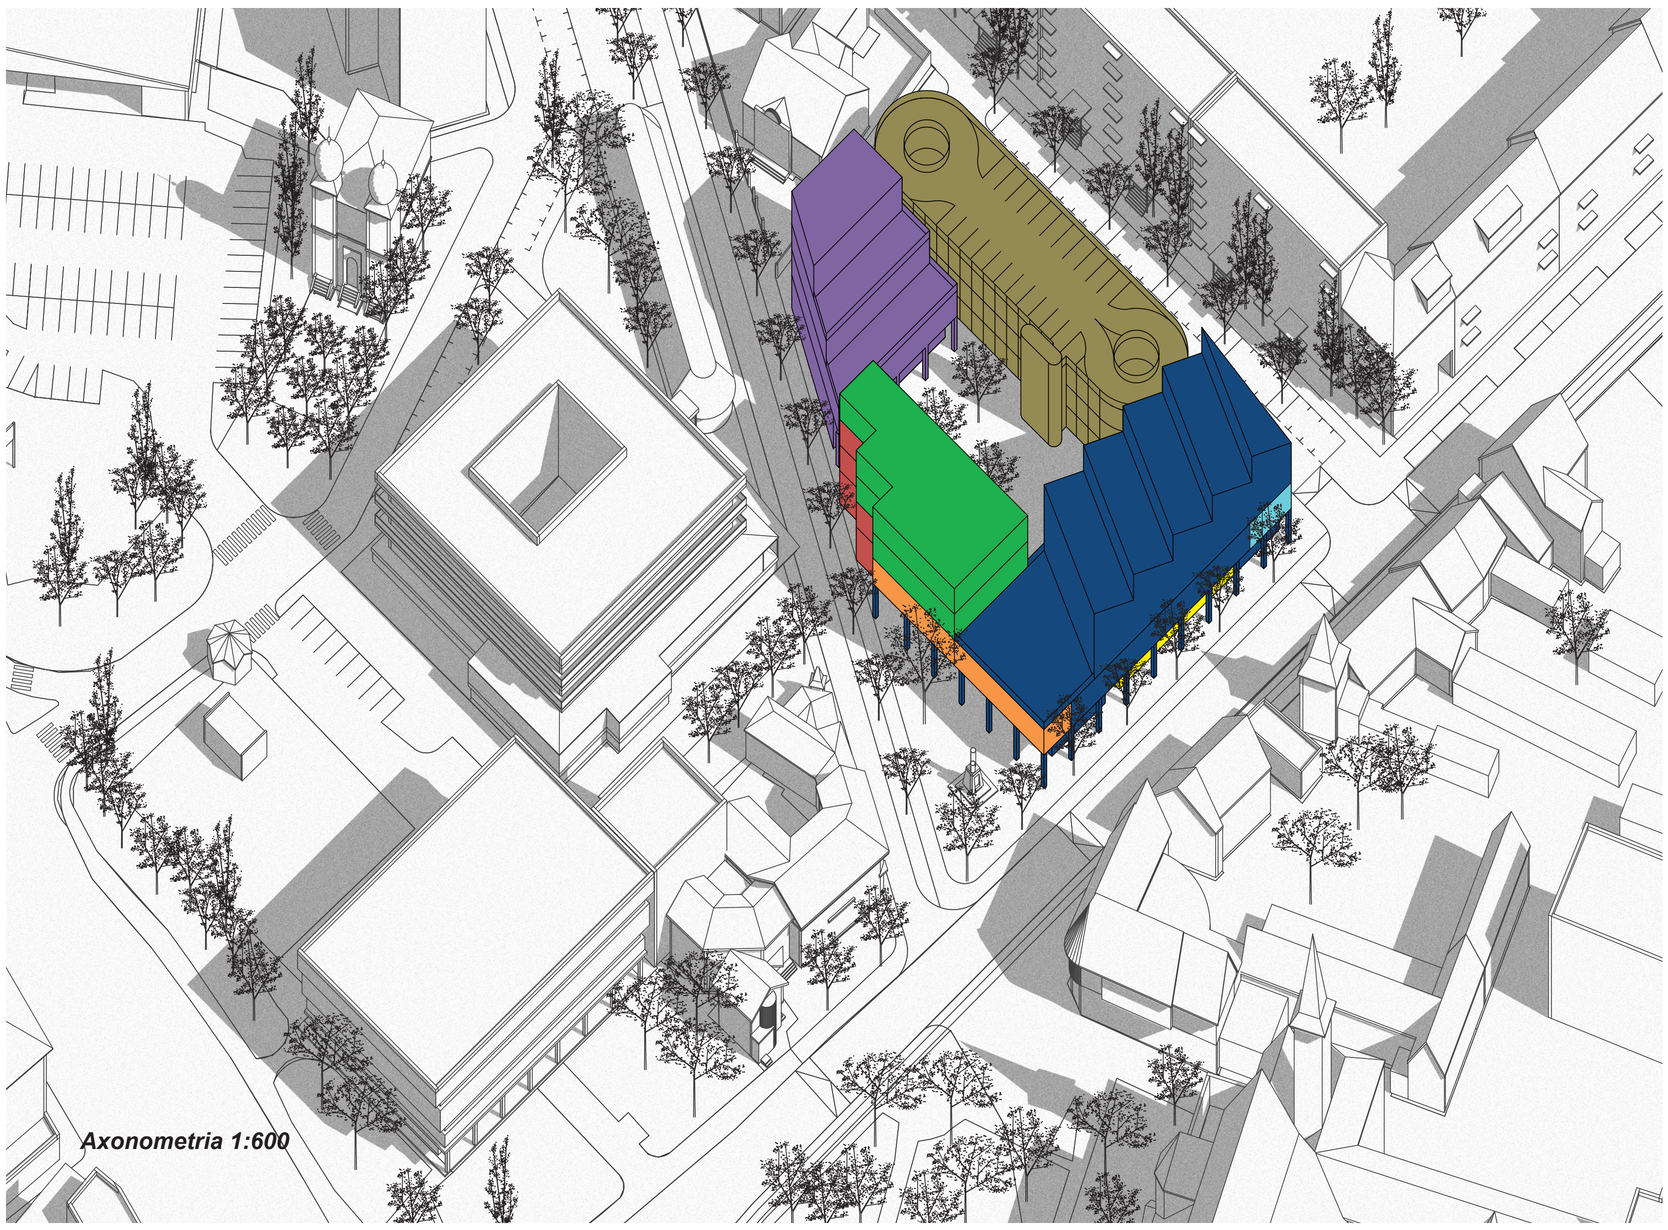

**Axonometria 1:600**

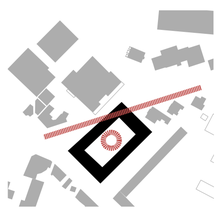

***zámery***
*Posilnenie Zámockej ulice – dobudovať uličnú čiaru. Doplnenie a spevnenie urbanistickej štruktúry - do chaosu priniesť poriadok -. Vytvorenie námestia – vytvoriť poloverejný chránený priestor.*

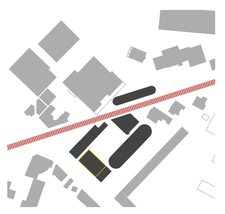


***„hybridný" blok.***
*Klaster domov vytvára zároveň tradičné blokové uzatvorenie, ale domy sú nezávislé – reagujú na rozvolnenosť a solitérnosť okolnej zástavby a tým umožňujú aj priechody či etapovitosť výstavby.*



***Spevnenie urbanistickej štruktúry***
*Navrhovaná schéma zástavby dáva základ pre dalsie spevňovanie rozriedenej urbanistickej štruktúry a kultúrne validné zahusťovanie mesta do budúcnosti.*




***uzlové miesta***
*vytvorenie miest pre malé zastavenia aj väčšie udalosti, verejné a poloverejné.*

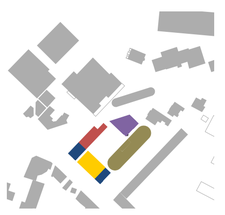


***Funkčná schéma***




***Plno / prázdno***

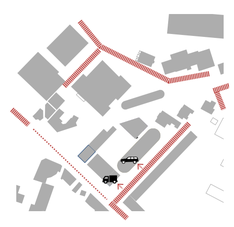

***Motorová doprava***

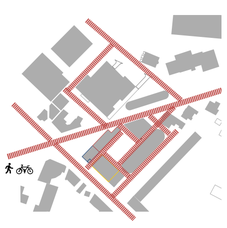

***Pešia a cyklo doprava***

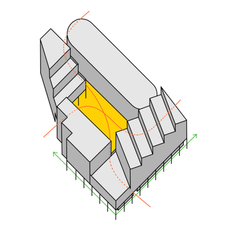

***Pasáž / Námestie / Podlubie***

*Územie medzi Radlinského ulicou a parkom obsahuje niekoľko historických vrstiev uložených cez seba a na seba v disparátnych logikách. Nehomogénne územie je osadené najmä solitérmi, je to územie v ktorom nie sú prítomné tradičné urbanistické kvality, ale v ktorom prevláda nespojitosť, preušenia, mnohosmerovosť, nedefinovanosť, nejasnosť a prílepky. Zámocká ulica potrebuje jasnejšie vytýčenie uličnou čiarou a urbanistická štruktúra potrebuje jasne definované miesta.*

*Navrhujeme asanovať všetky nevhodné objekty. (ponechanie by bolo trápením, síce s ušľachtilým ideologickým cieľom, ale rekonštrukcia by bola tak masívna, že z pôvodného objektu by aj tak muselo byť odstránené takmer všetko okrem skeletu). Navrhujeme blok zložený z nezávislých domov, ktorý spevní urbanistickú štruktúru, postaví dobrý základ pre jej ďalšiu revitalizáciu. Do prostredia prinesie okrem uličnej čiary aj námestie, podlubie a pasáže. Táto typológia mestotvorných elementov bude základom pre rozvoj kultúrneho a spoločenského života centra Malaciek.*