
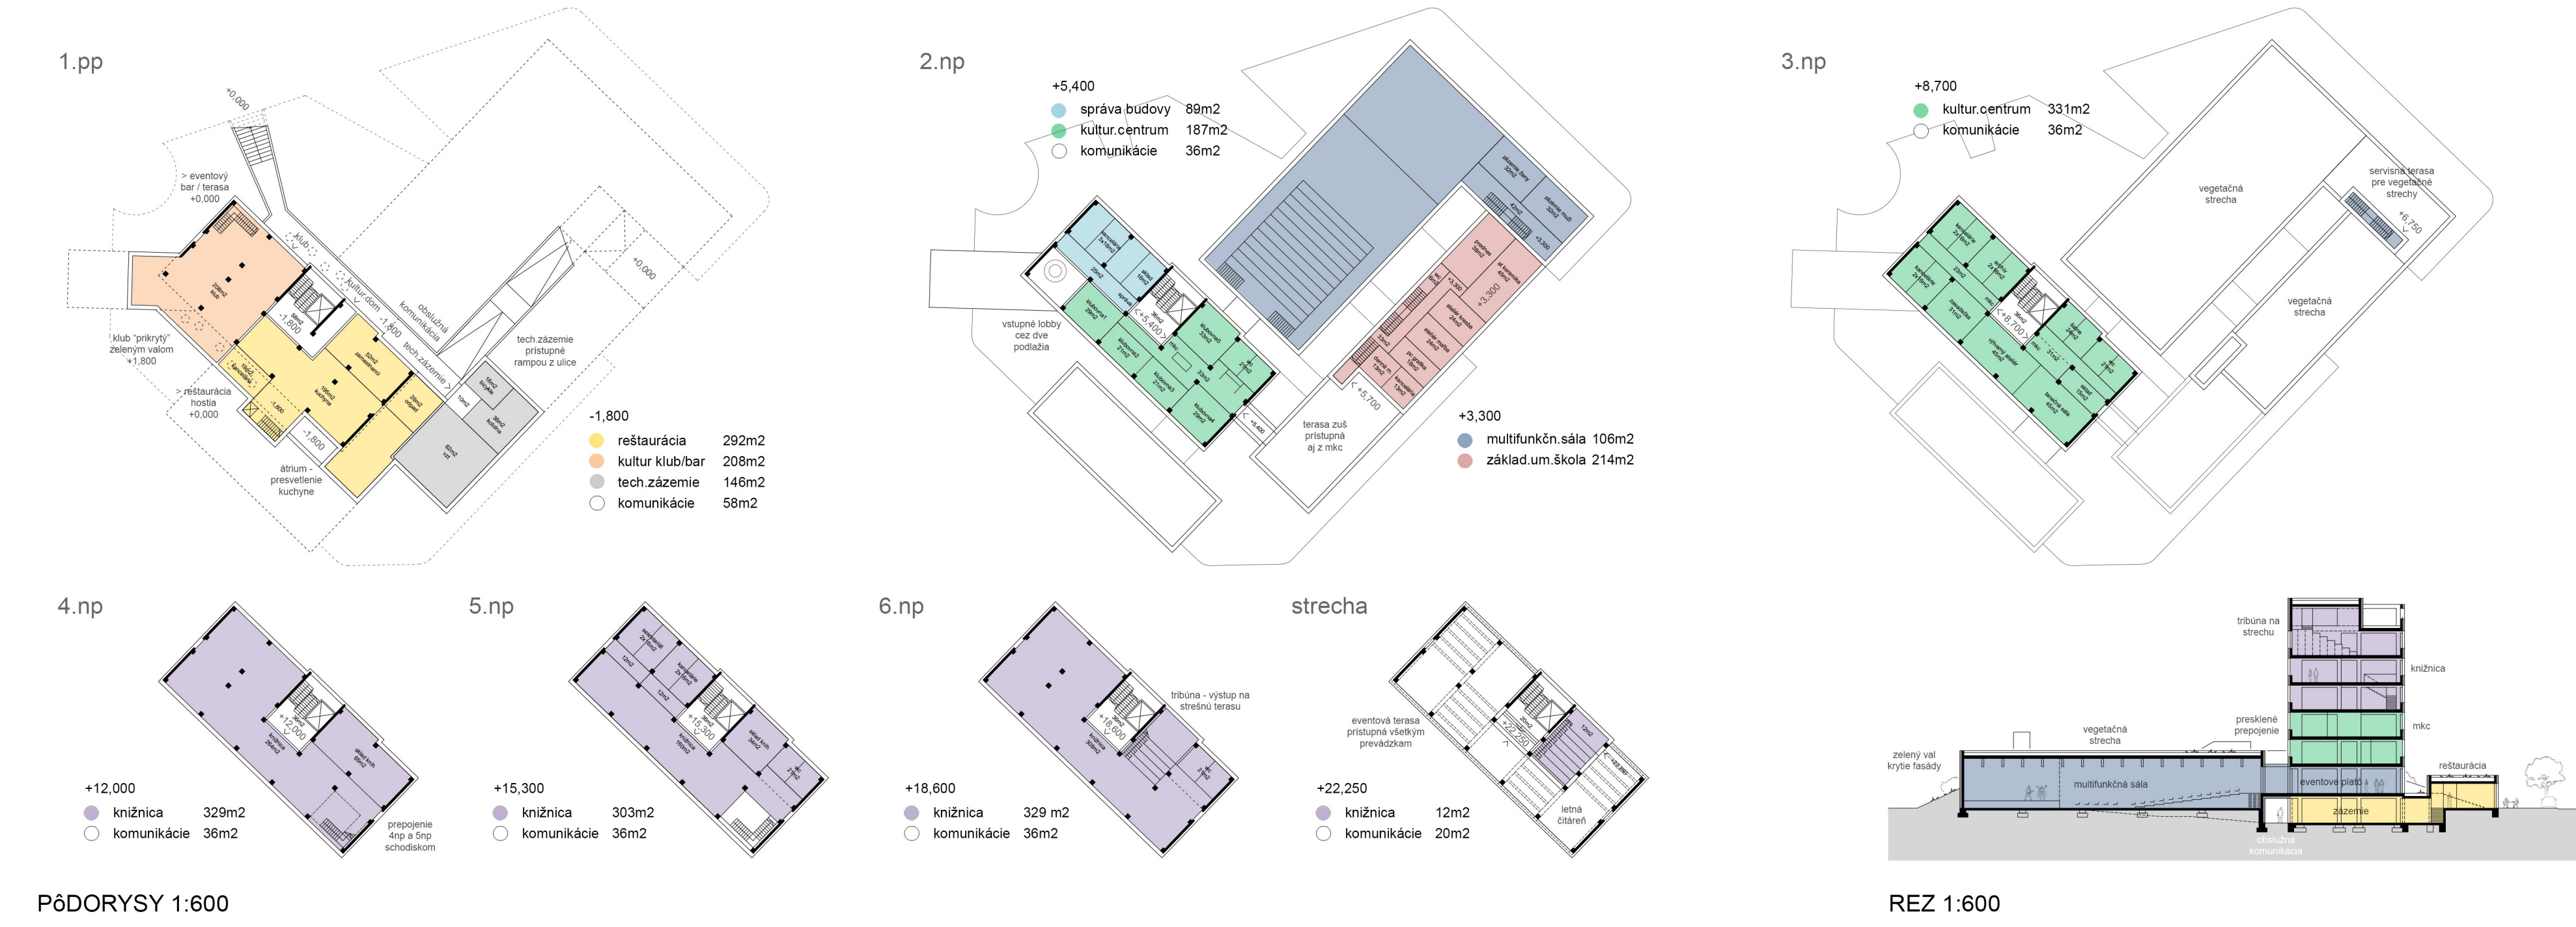


SÚŤAŽ NÁVRHOV KD MALACKY 1.KOLO

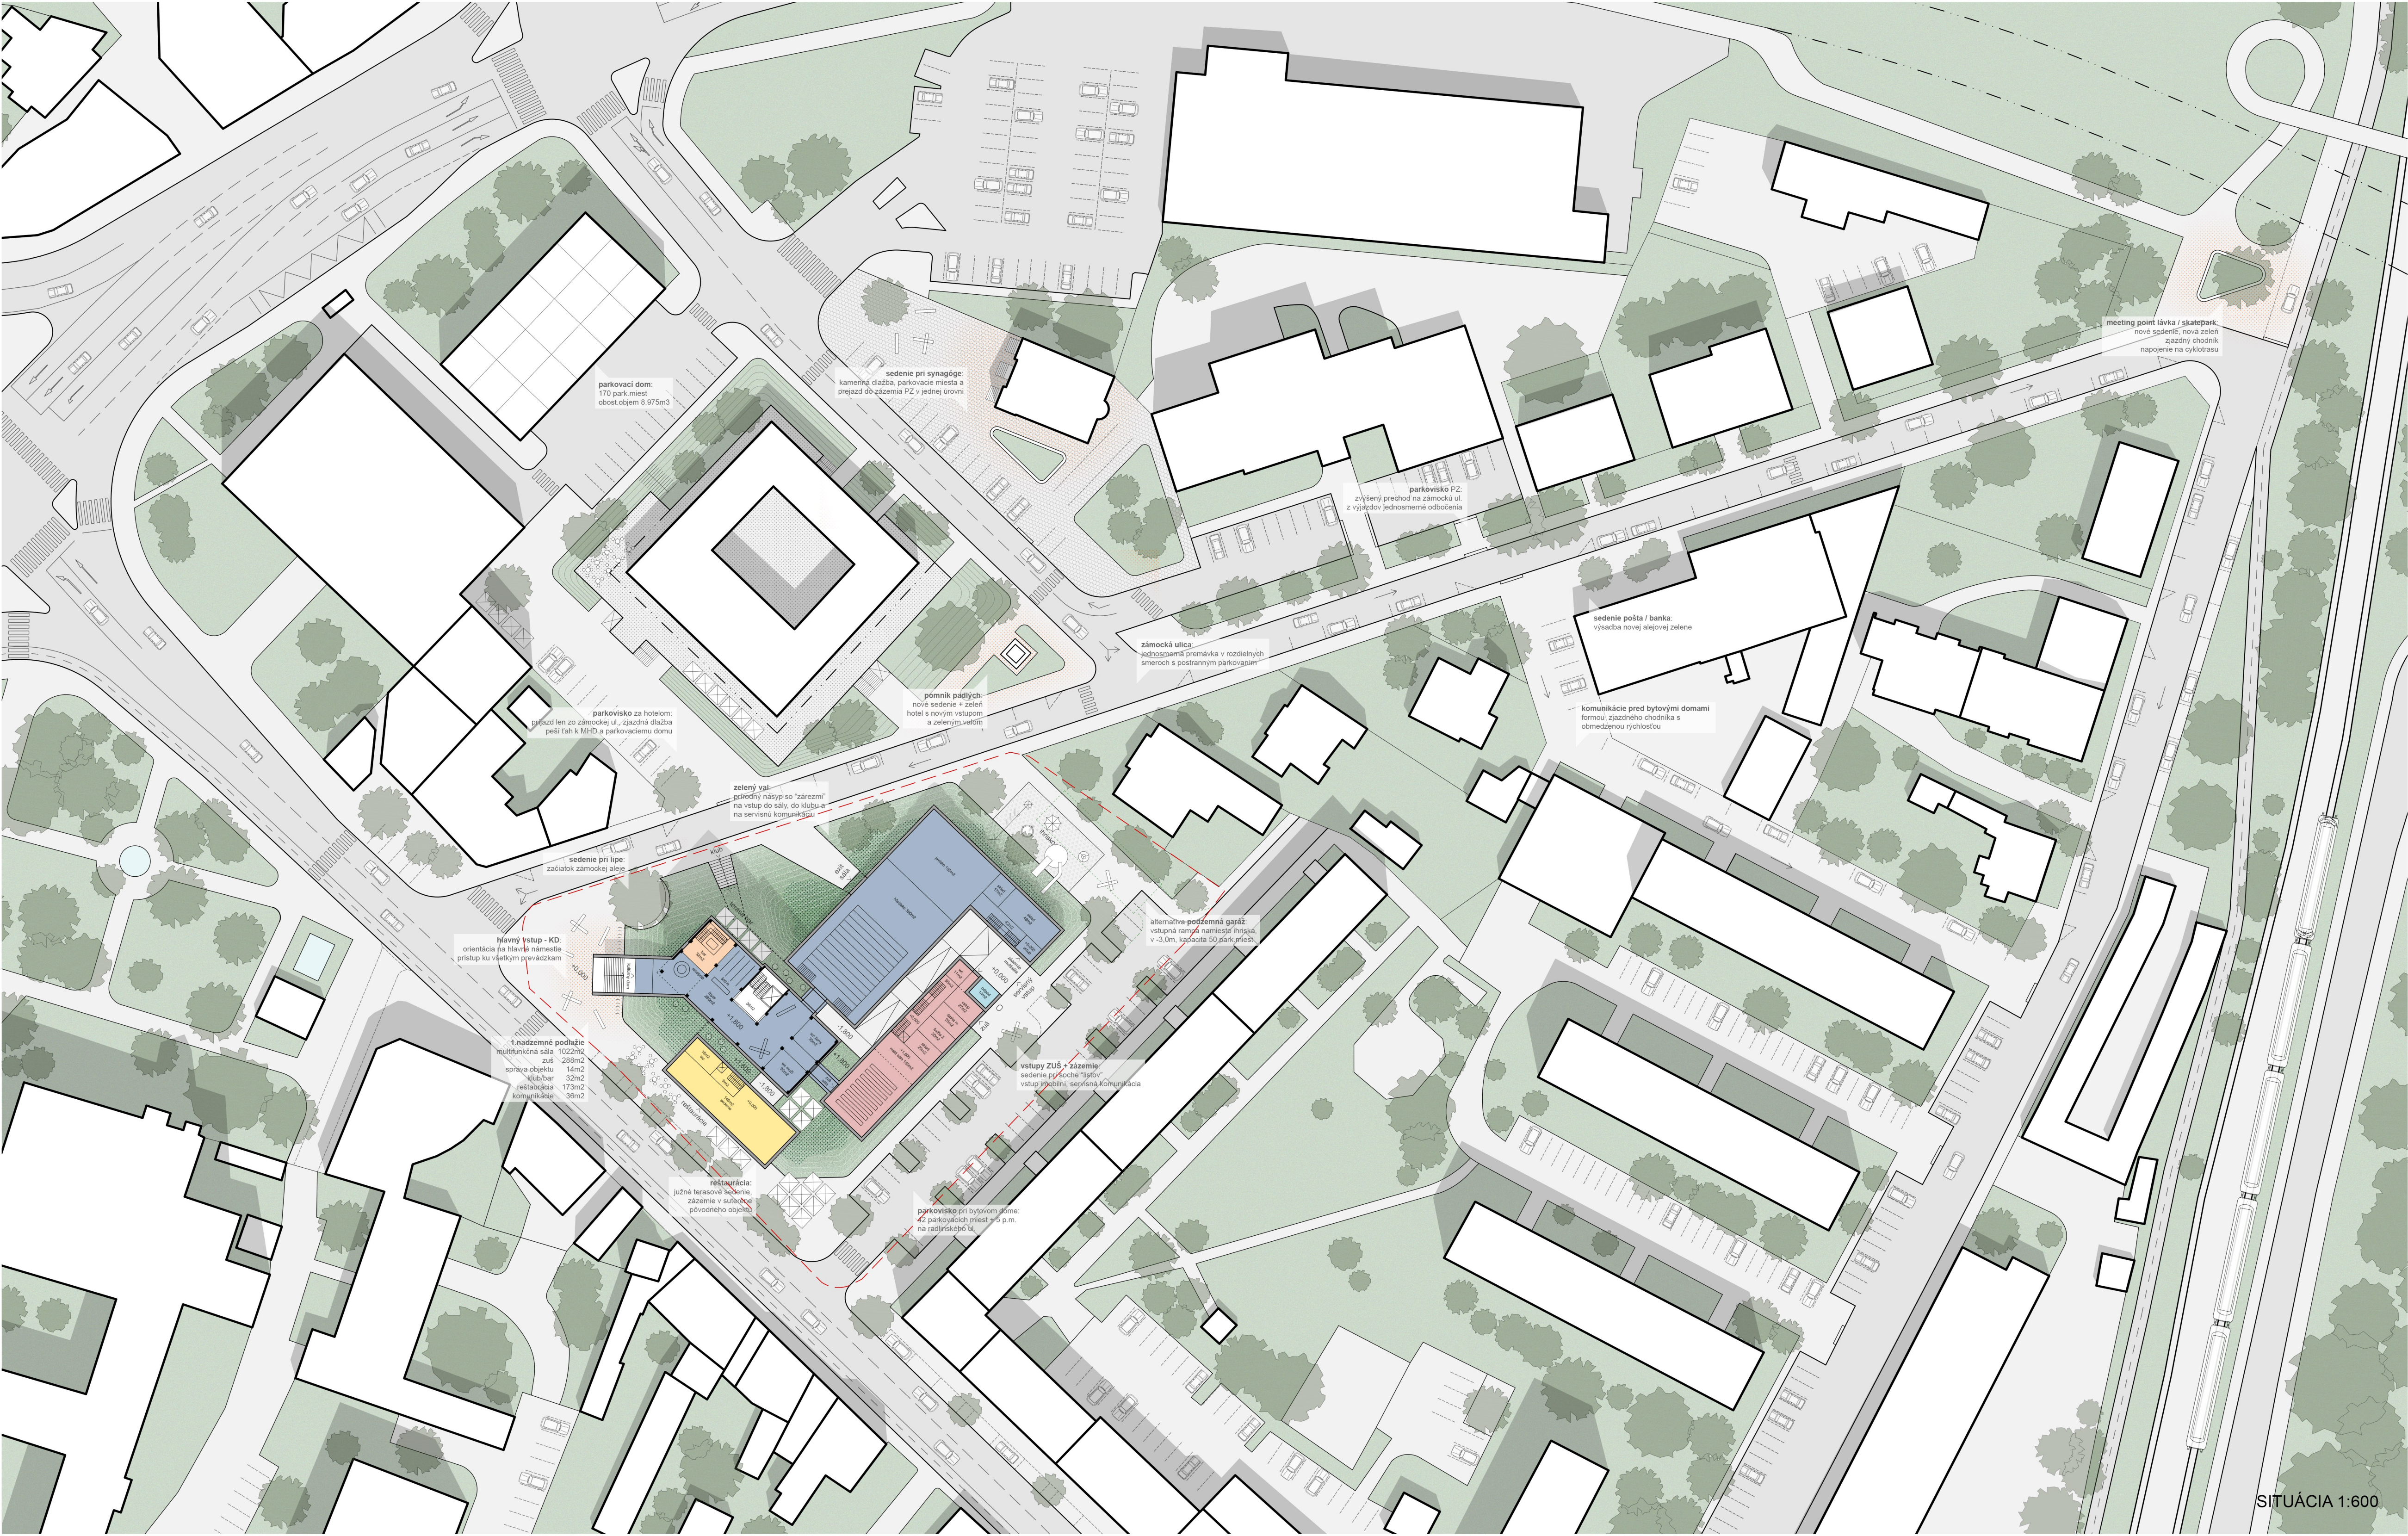

Zachováme hlavný objekt, **najvyššiu budovu v meste**. Pridávame **plug-iny**, objekty s priestorovo náročnejšími funkciami. Pridávame **zelený val**, zeľeň s charakterom pohybujúcim sa medzi trávnikom a vertikálnou fasádou. Objemom reaguje val na blízke okolie, zárezní vytvára priestory pre vstupy do objektov a zvyrazňuje parterové aktivity. Prírodné prvky privádzajú až na úroveň vyvýšeného 1.np. Z parteru pôvodnej budovy vytvárame **eventové plató** so vstupmi do veľkej a malej sály a prepojením na klub/bar. Právouhlú **modernistickú zástavbu** rešpektujeme, vzniknuté **medzipriestory** na úrovni ulice vyplníme zeleným valom a jasne definujeme ich náplň. Dopravu na **Zámockej ul.** obmedzujeme na **jednosmernú** a vytvárame tak väčší priestor na **hlavný peší ťah** s alejovou zeľeňou. Statickú dopravu riešime **stavbou parkovacieho domu** v širšom území a parkovacími miestami pred bytovým domom, **alternatívne podzemnou garážou** (50 p.m.) na úrovni -3,0m pod multifunkčnou sálou a ZUS so vstupnou rampou namiesto detského ihriska.

A	Spoločenská multifunkčná sála	1.128m <sup>2</sup>
B	Základná umelecká škola	502m <sup>2</sup>
C	Mestské kultúrne centrum	518m <sup>2</sup>
D	Knižnica	973m <sup>2</sup>
E	Správa objektu	103m <sup>2</sup>
F	KULTUR bar - klub	240m <sup>2</sup>
G	Reštaurácia	465m <sup>2</sup>
H	Technologické zázemie	146m <sup>2</sup>
I	Parkovacie státi 170 park.dom + 47 terén komunikácie	0m <sup>2</sup> 294m <sup>2</sup>

hrubá podlažná plocha obostavaný objem

5.161m<sup>2</sup>  
20.542m<sup>3</sup>

