


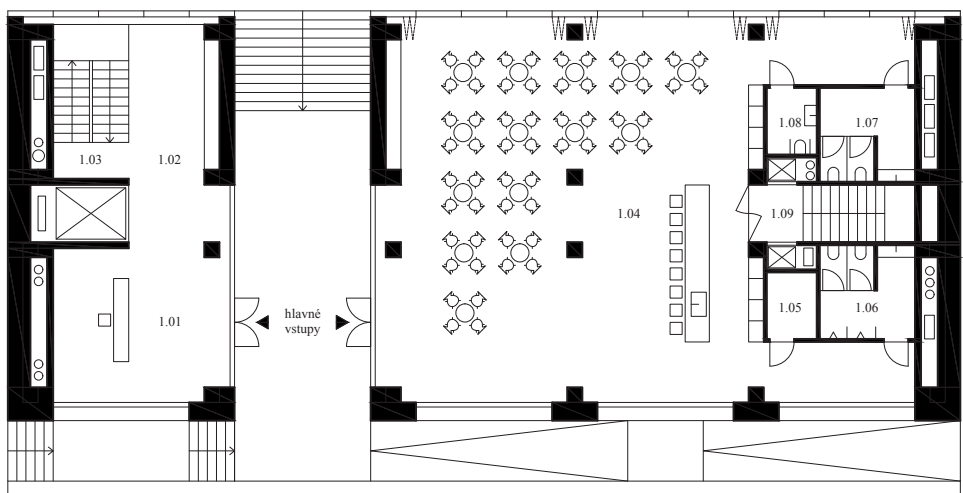


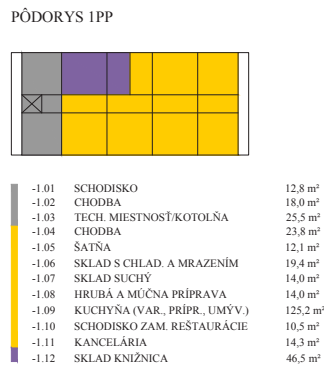



PÔDORYS 1PP / RESTAURÁCIA, SKLADY /

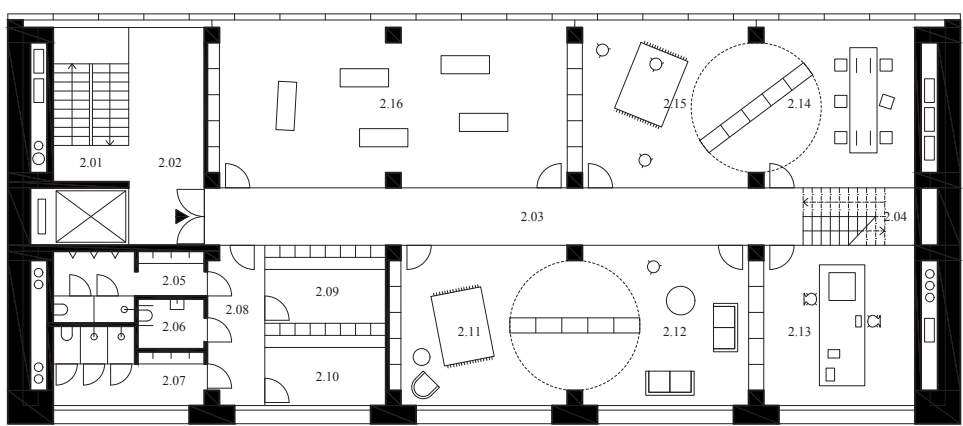



PÔDORYS 1NP / HLAVNÝ VSTUP, RESTAURÁCIA /

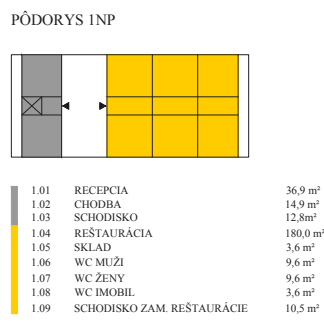



PÔDORYS 2NP / KULTÚRNE CENTRUM /

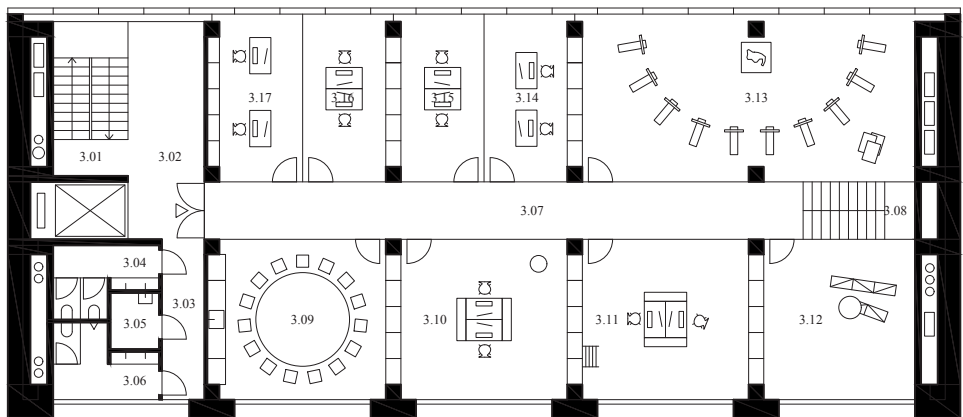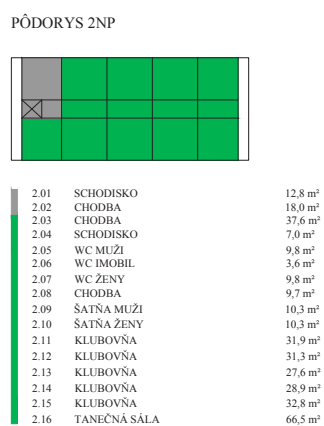



PÔDORYS 3NP / KULTÚRNE CENTRUM /

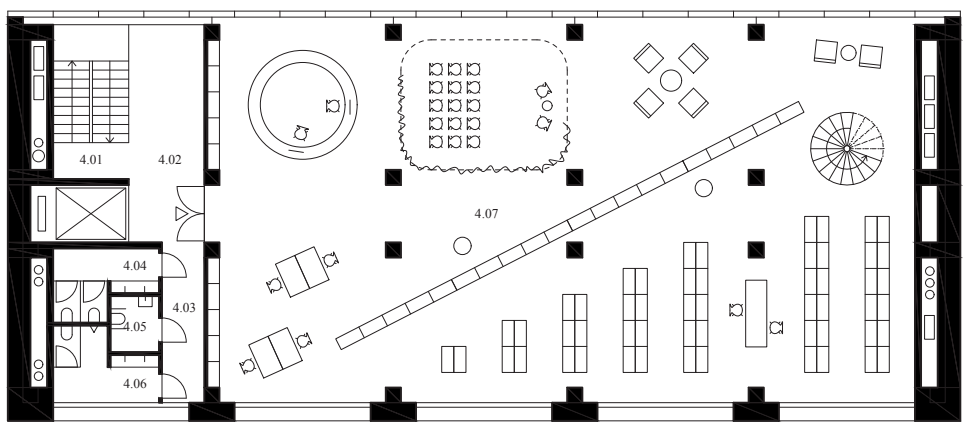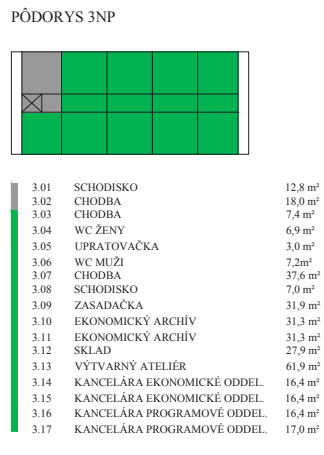



PÔDORYS 4NP / KINŽNICA /

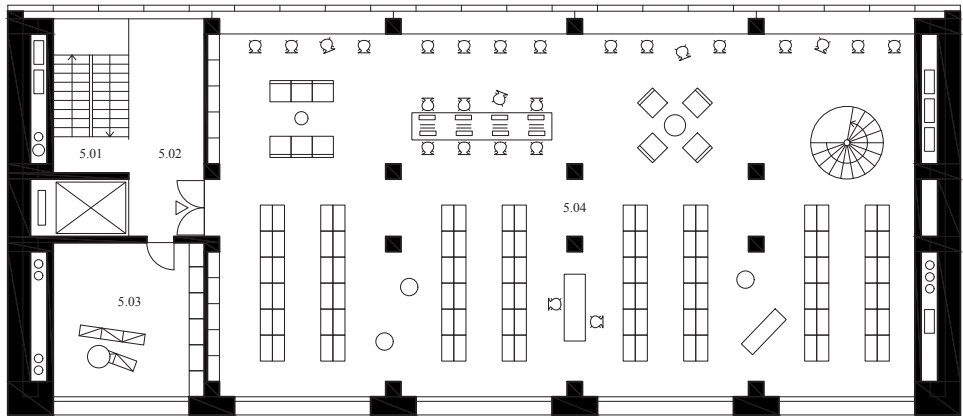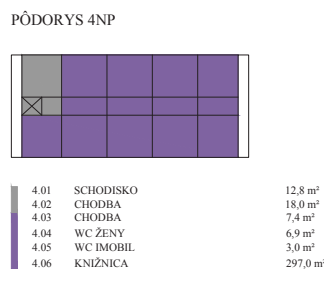



PÔDORYS 5NP / KINŽNICA /

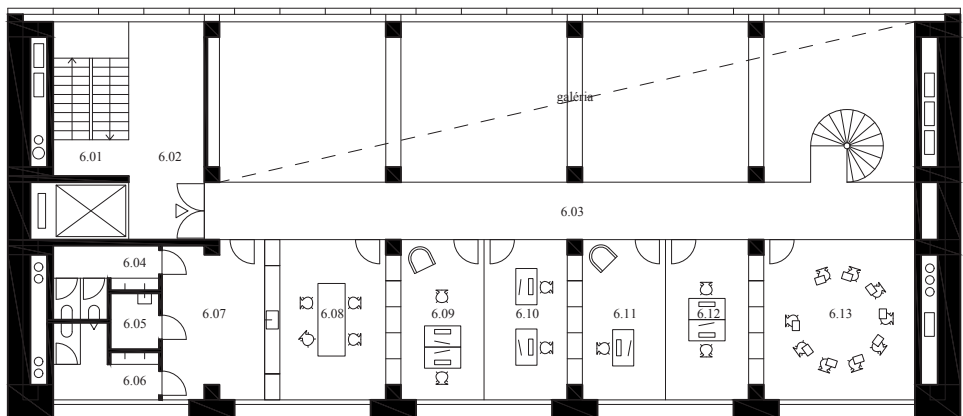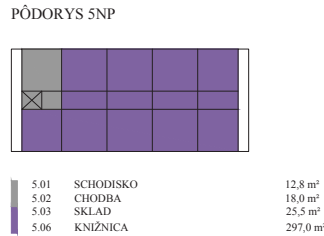


PÔDORYS 6NP / KINŽNICA /

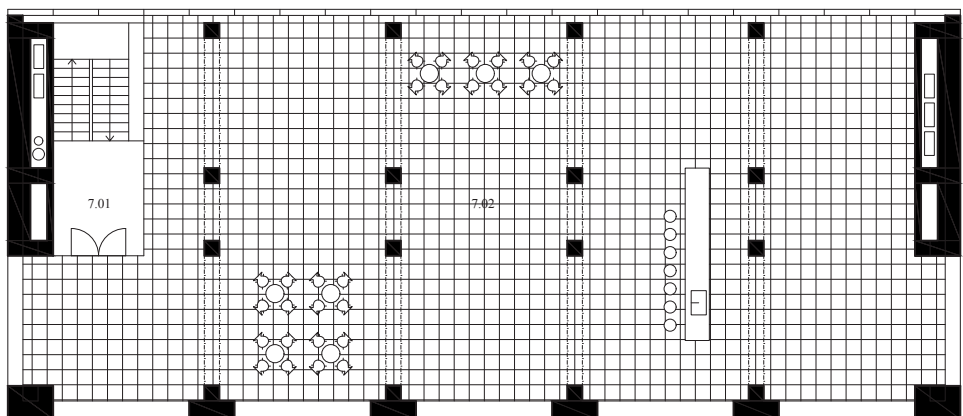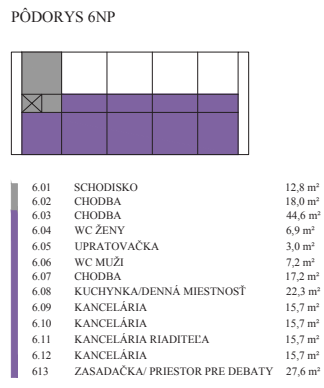


PÔDORYS 7NP / TERASA /

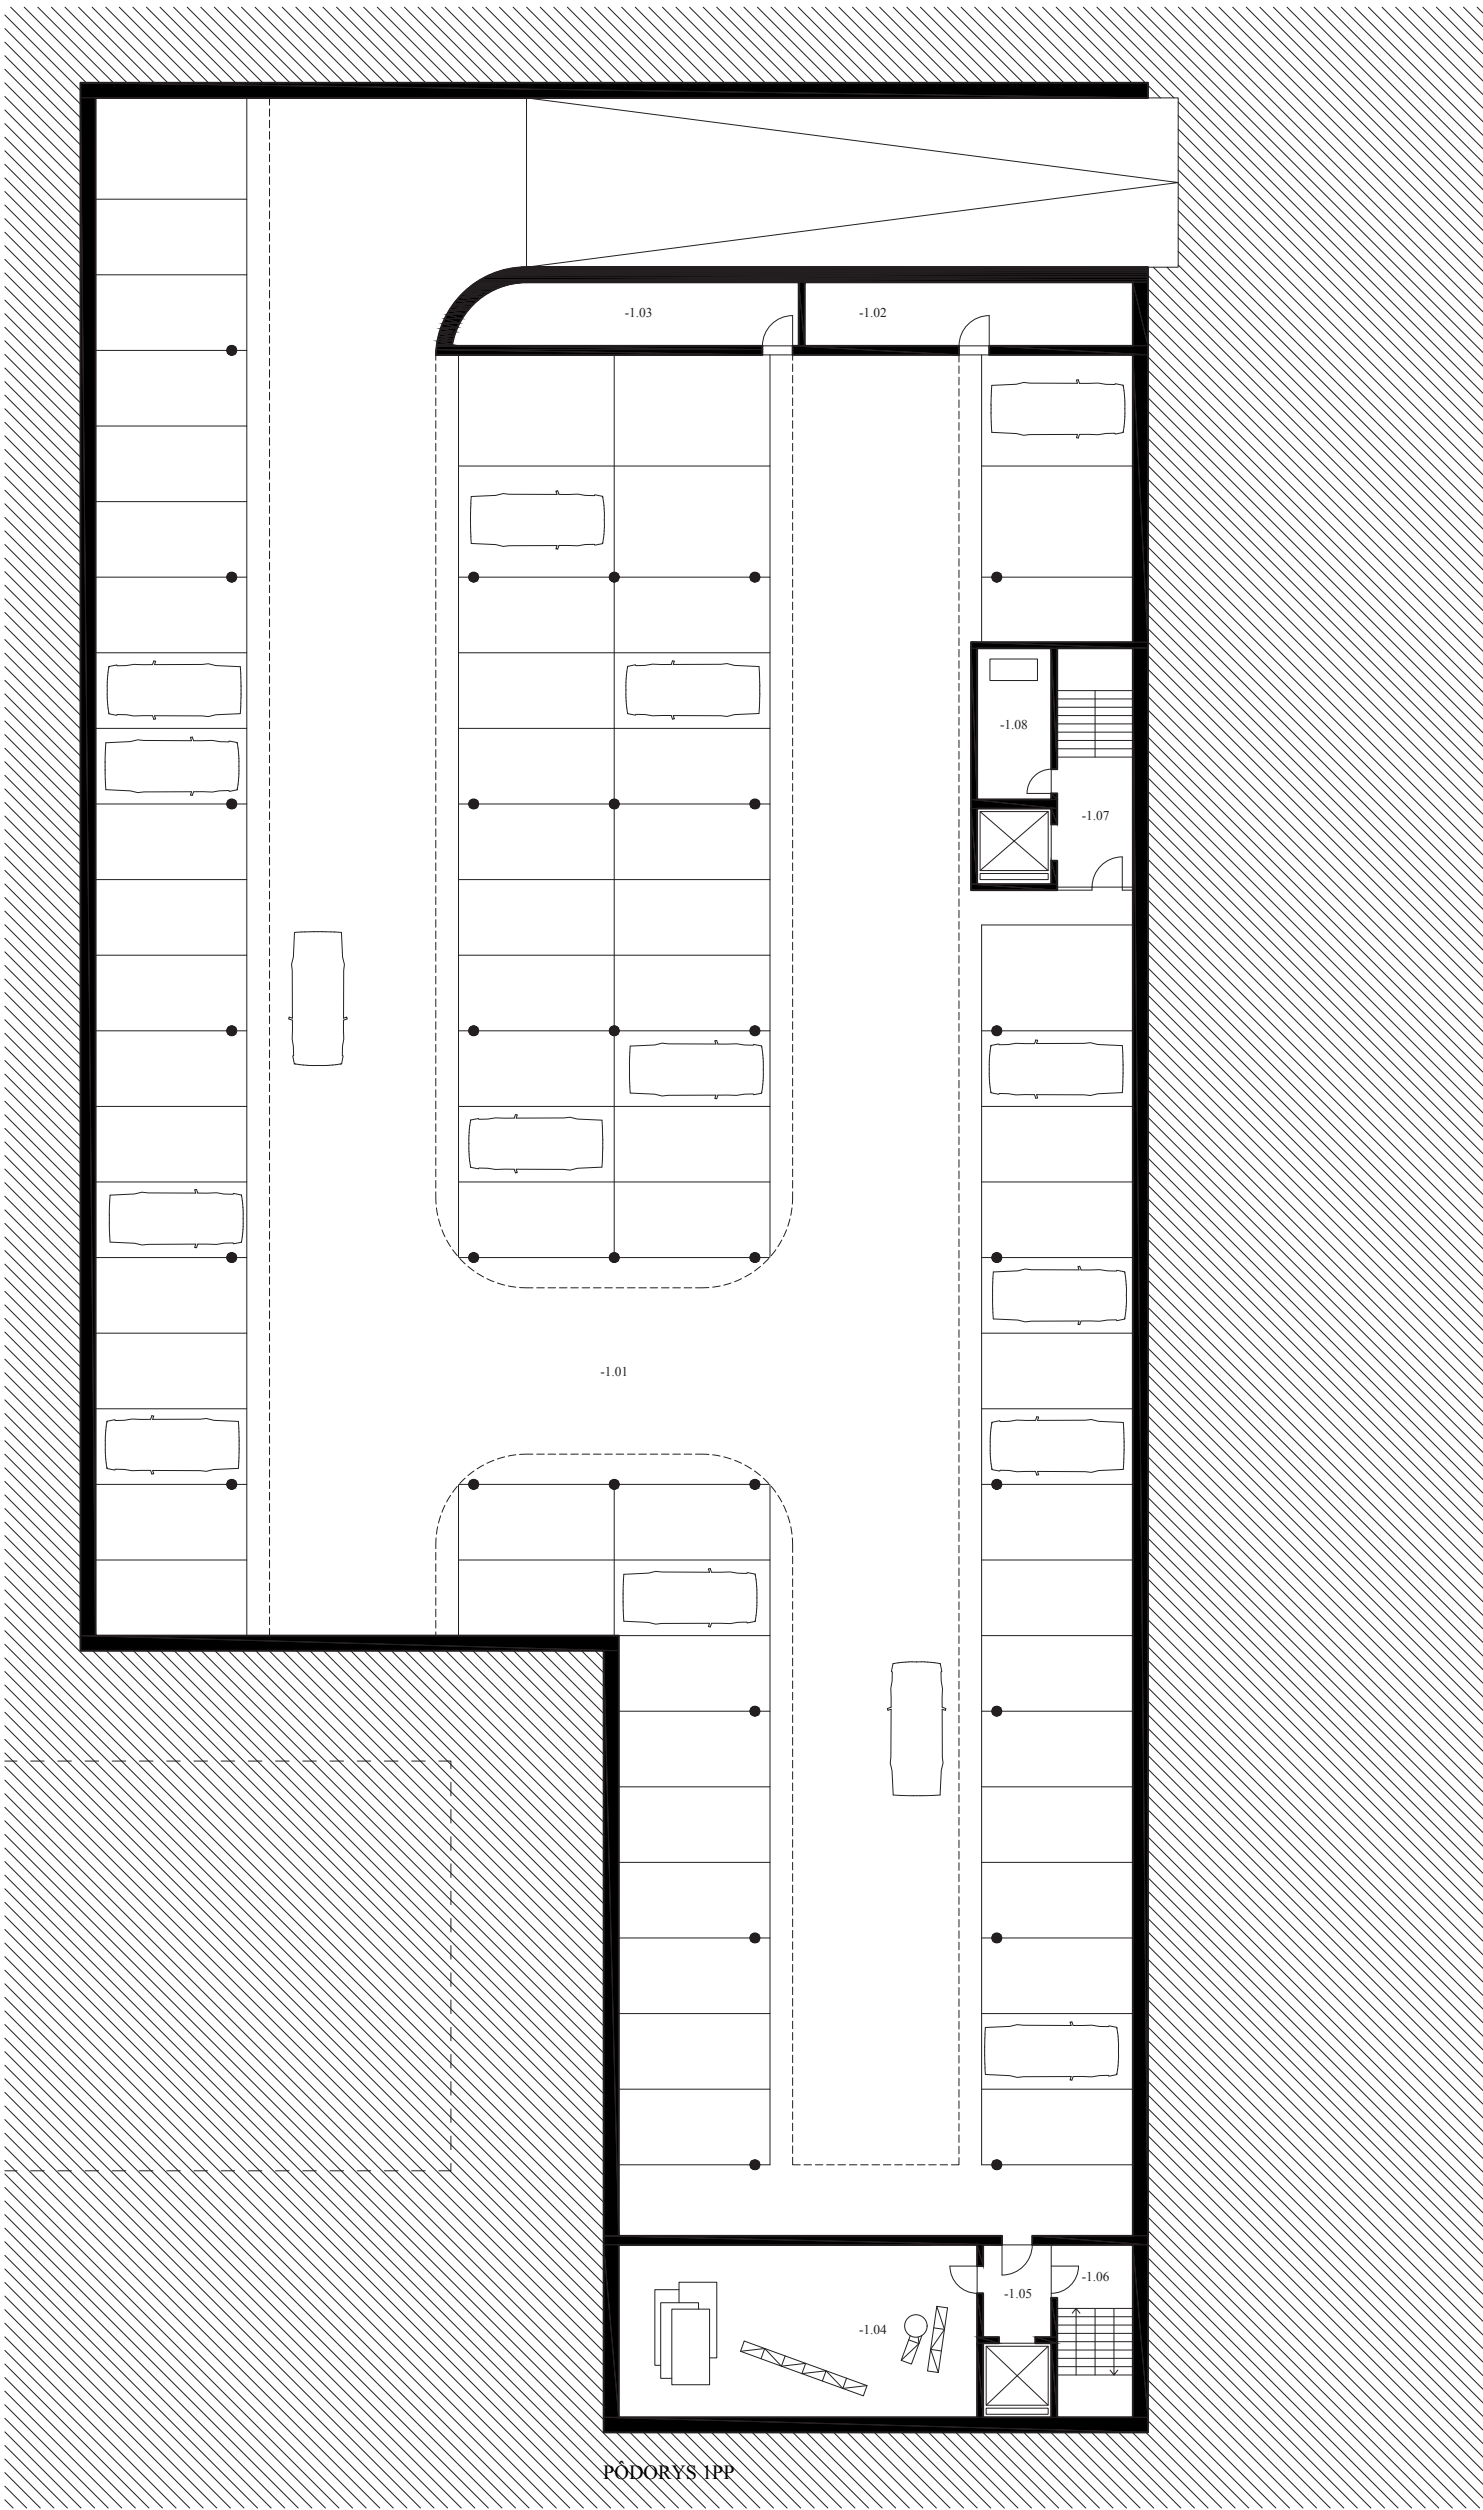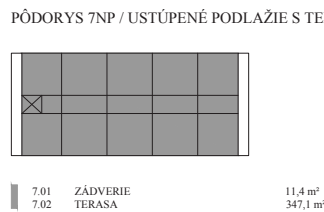


PÔDORYS 8NP

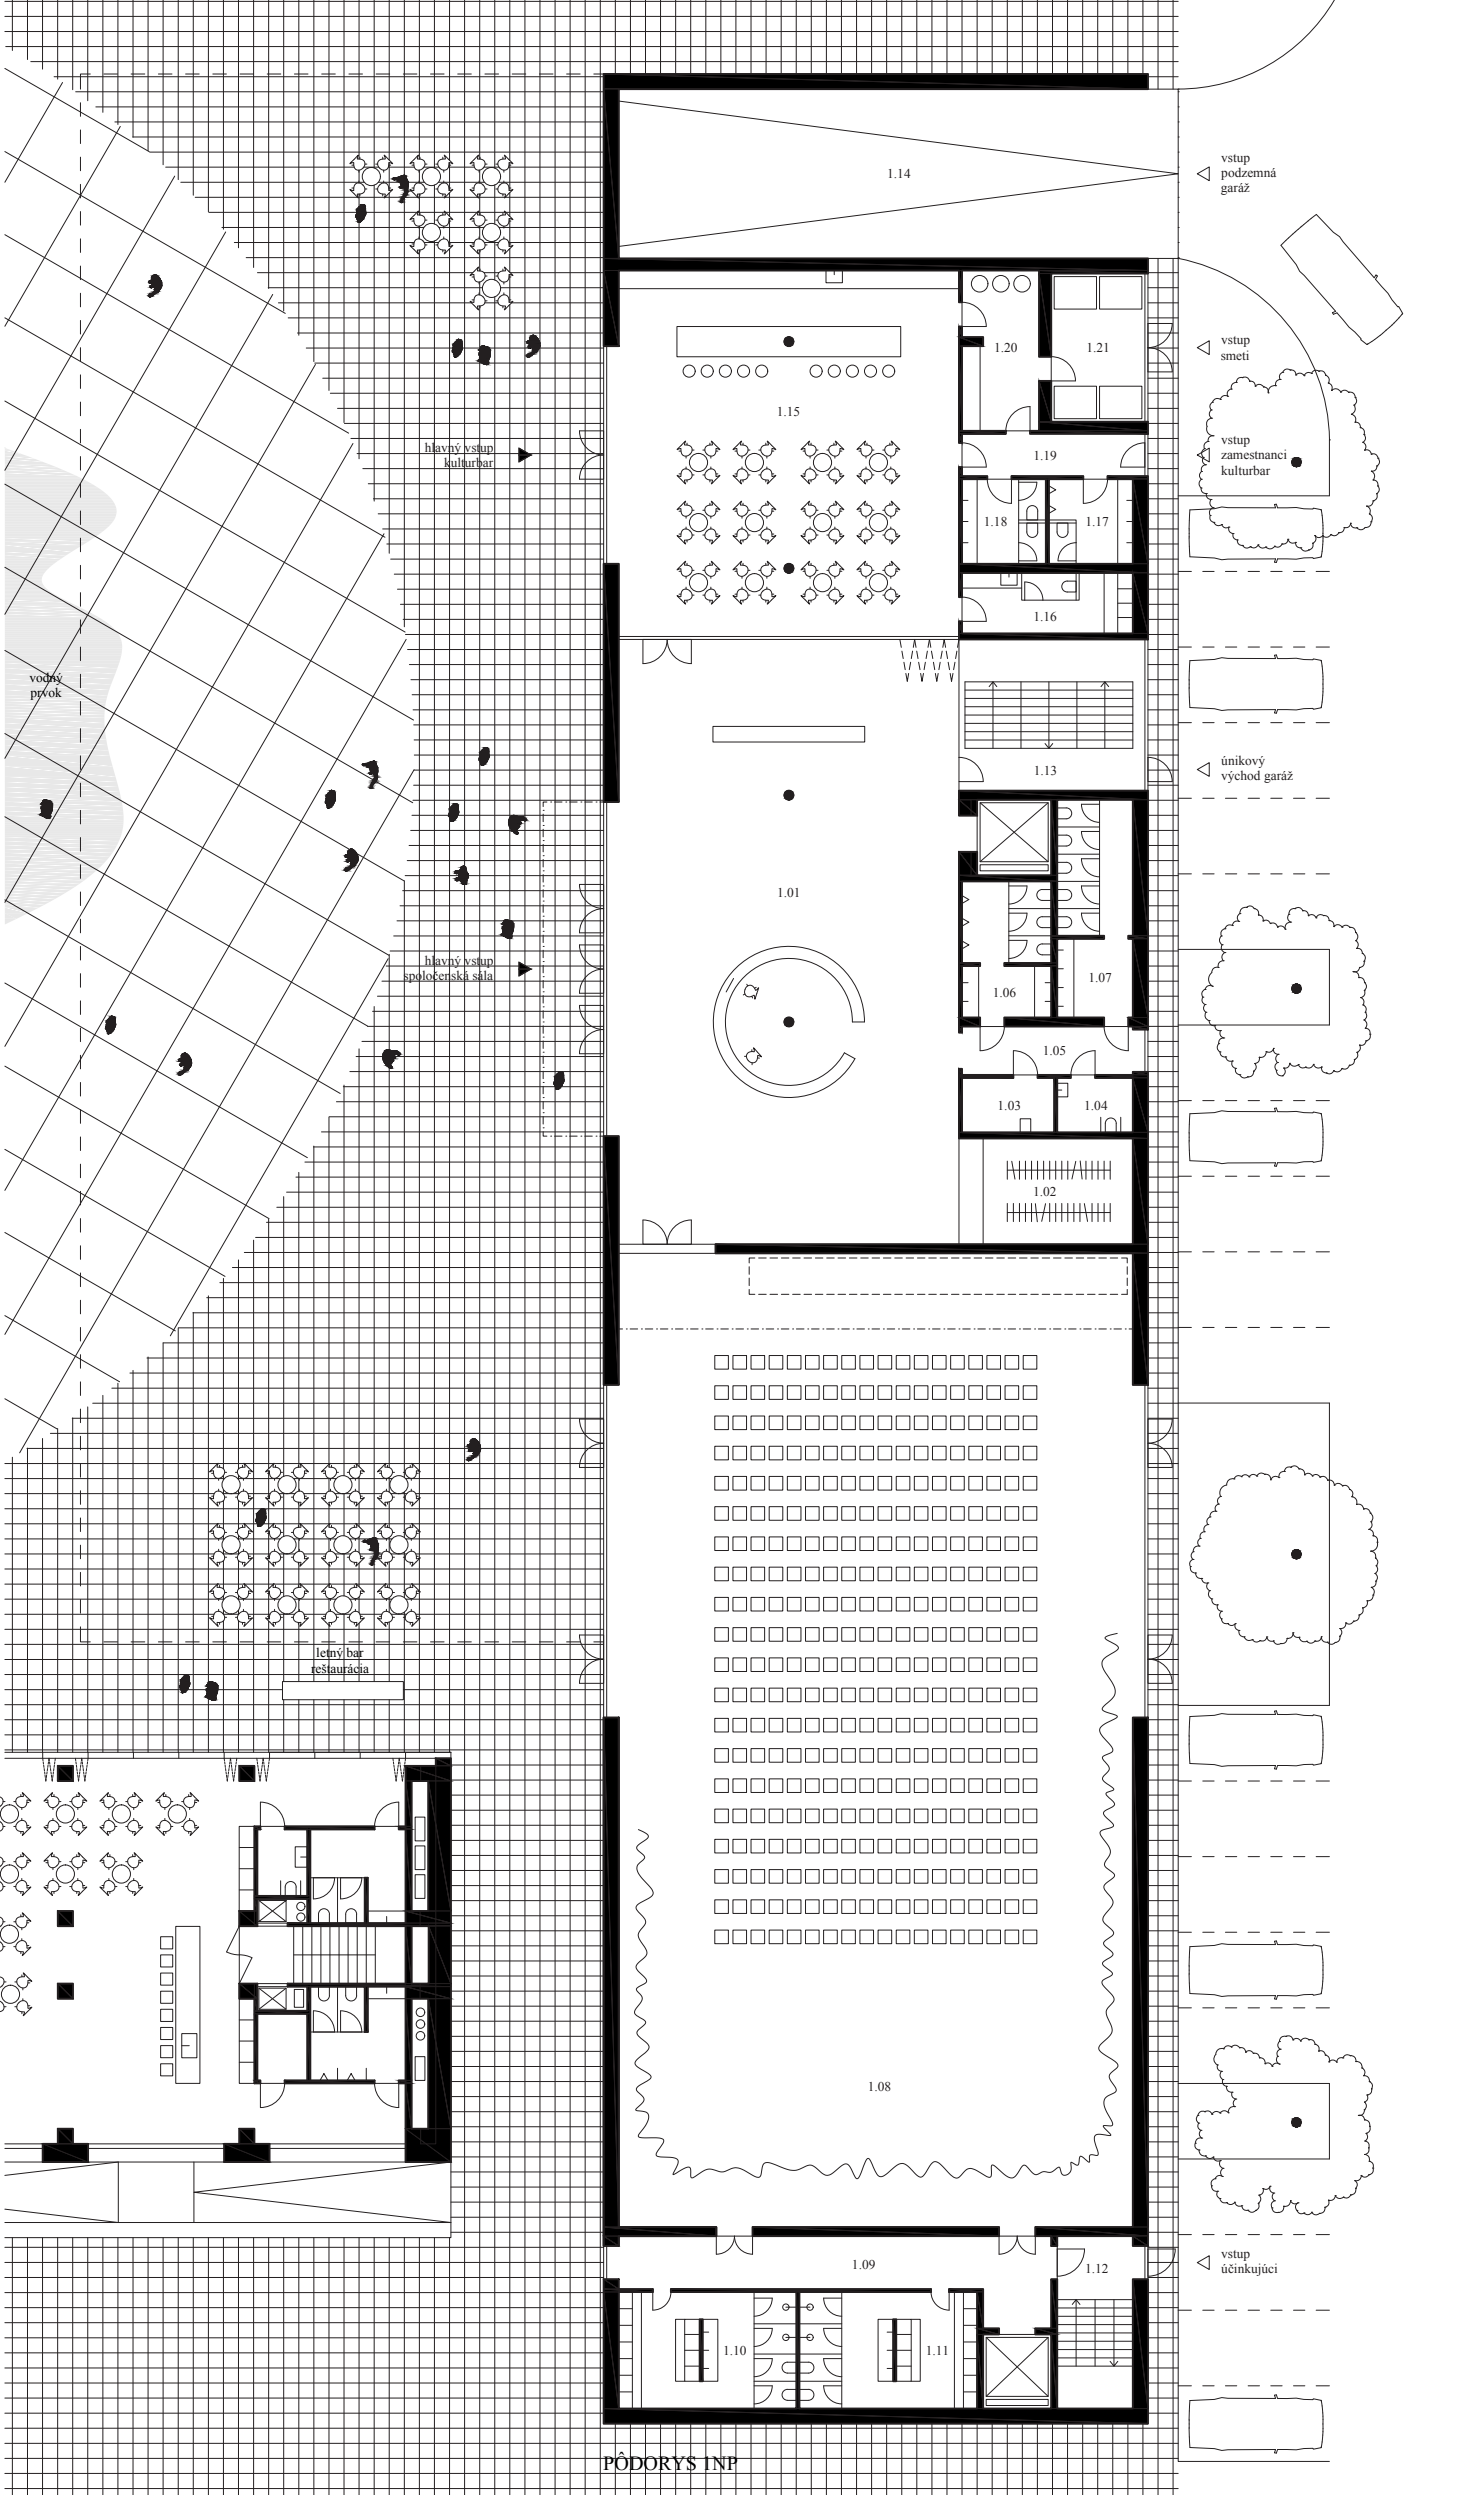

PÔDORYS 9NP

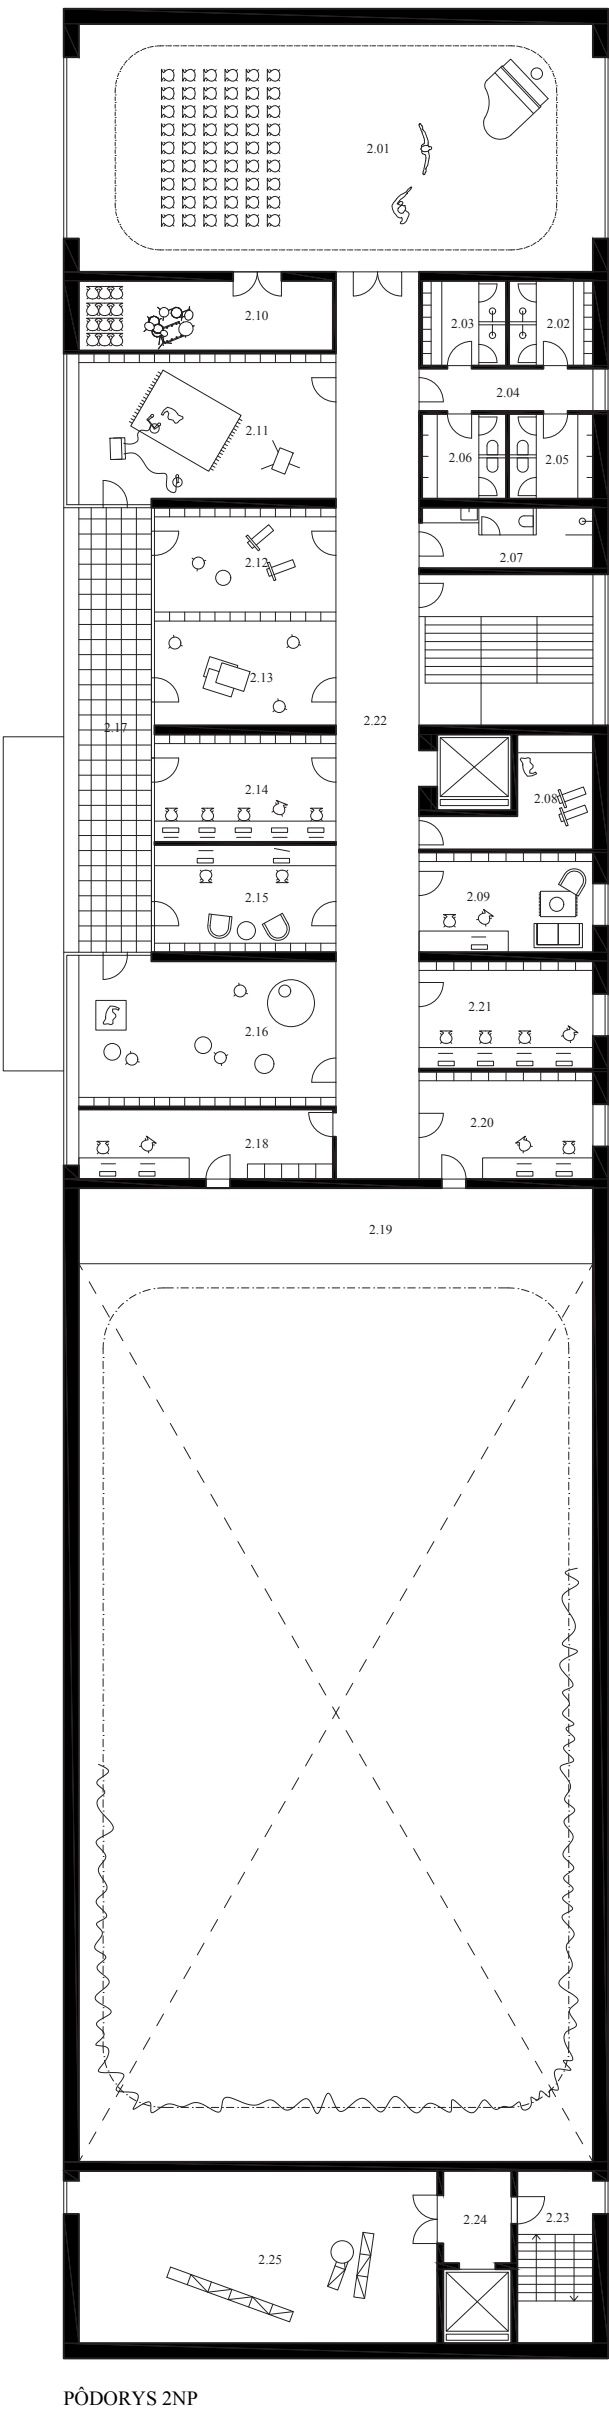

PÔDORYS 10NP

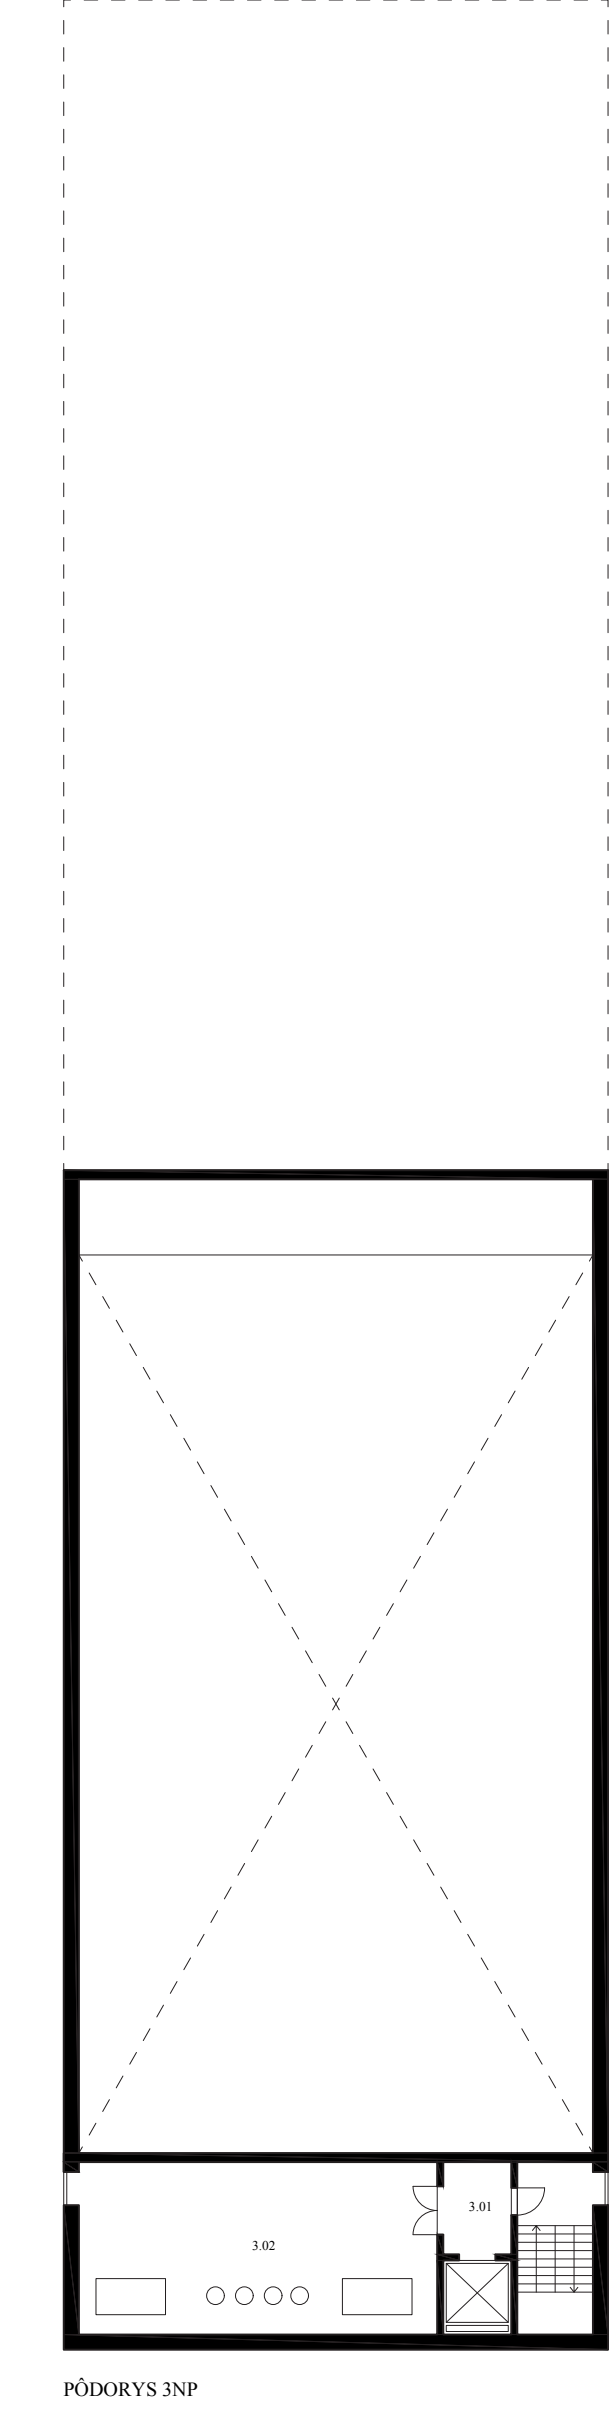

PÔDORYS 11NP

PÔDORYS 12NP



PÔDORYS 13NP



PÔDORYS 14NP



PÔDORYS 15NP

