


Z1

rebrík ziarozinkovaný 1ks dĺžka  
rebríka cca 5100mm z rúriek  
Ø 50mm

POHLAD


ochrana pred neopráveným vstupom (uzamykateľný  
rovňý plech s visiacim zámkom

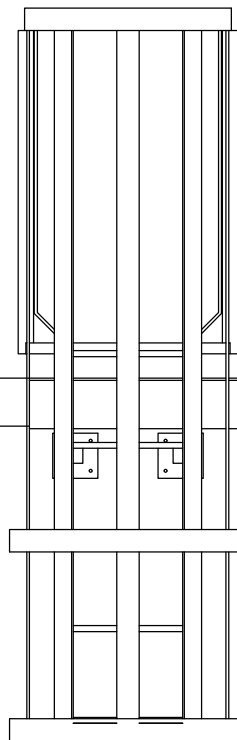

príprava pre visiaci zámok


VÝPIS ZÁMOČNÍCKYCH VÝROBKOV

PÔDORYS

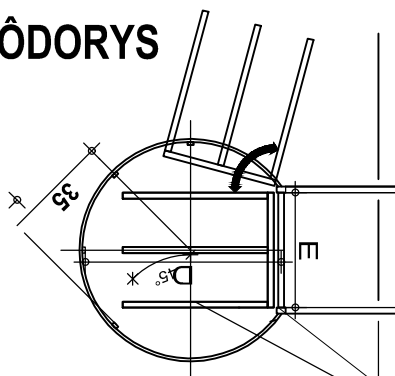

ochrana proti  
neoprávnenému  
použití (hladke  
dosky  
uzamykateľne)  
visiaci zámok  
1,6m od terénu

REZ

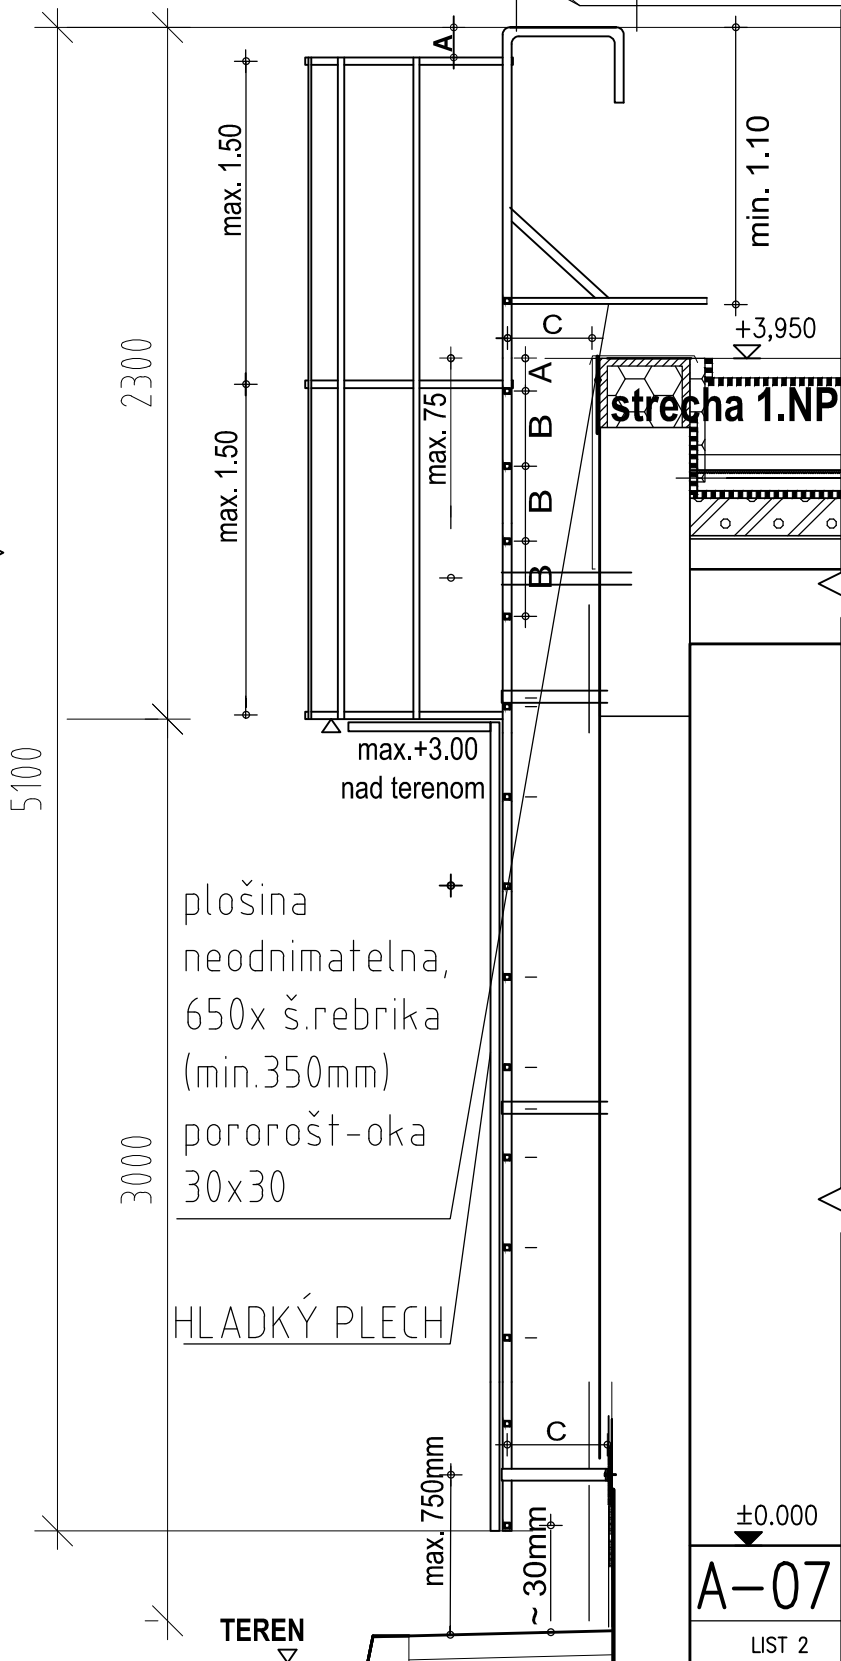

A-07

LIST 2