


LEGENDA NAVRHOVANÉHO DOČASNÉHO DOPRAVNÉHO ZNAČENIA:

	A 19	PRÁCA (5x4)
	B 13	ZAKAZ VSTUPU CHODCOV (5x4)
	B 37a	NAĽAVÉBO DOVOLENÁ RÝCHLOSŤ (5x4)
	C 6b	PRIRUČNÝ SMER JAZDY OBCHÁDZANIA OKOLO (2x4)
	Z 2a	ZÁBRANA NA OZNAČENIE ÚZAVRETKY (60x4)
	Z 4a	SMEROVNICA DOSKA ĽAVÁ (30x4)
	Y	VYSTAĤNÉ SVETLO (14x4)

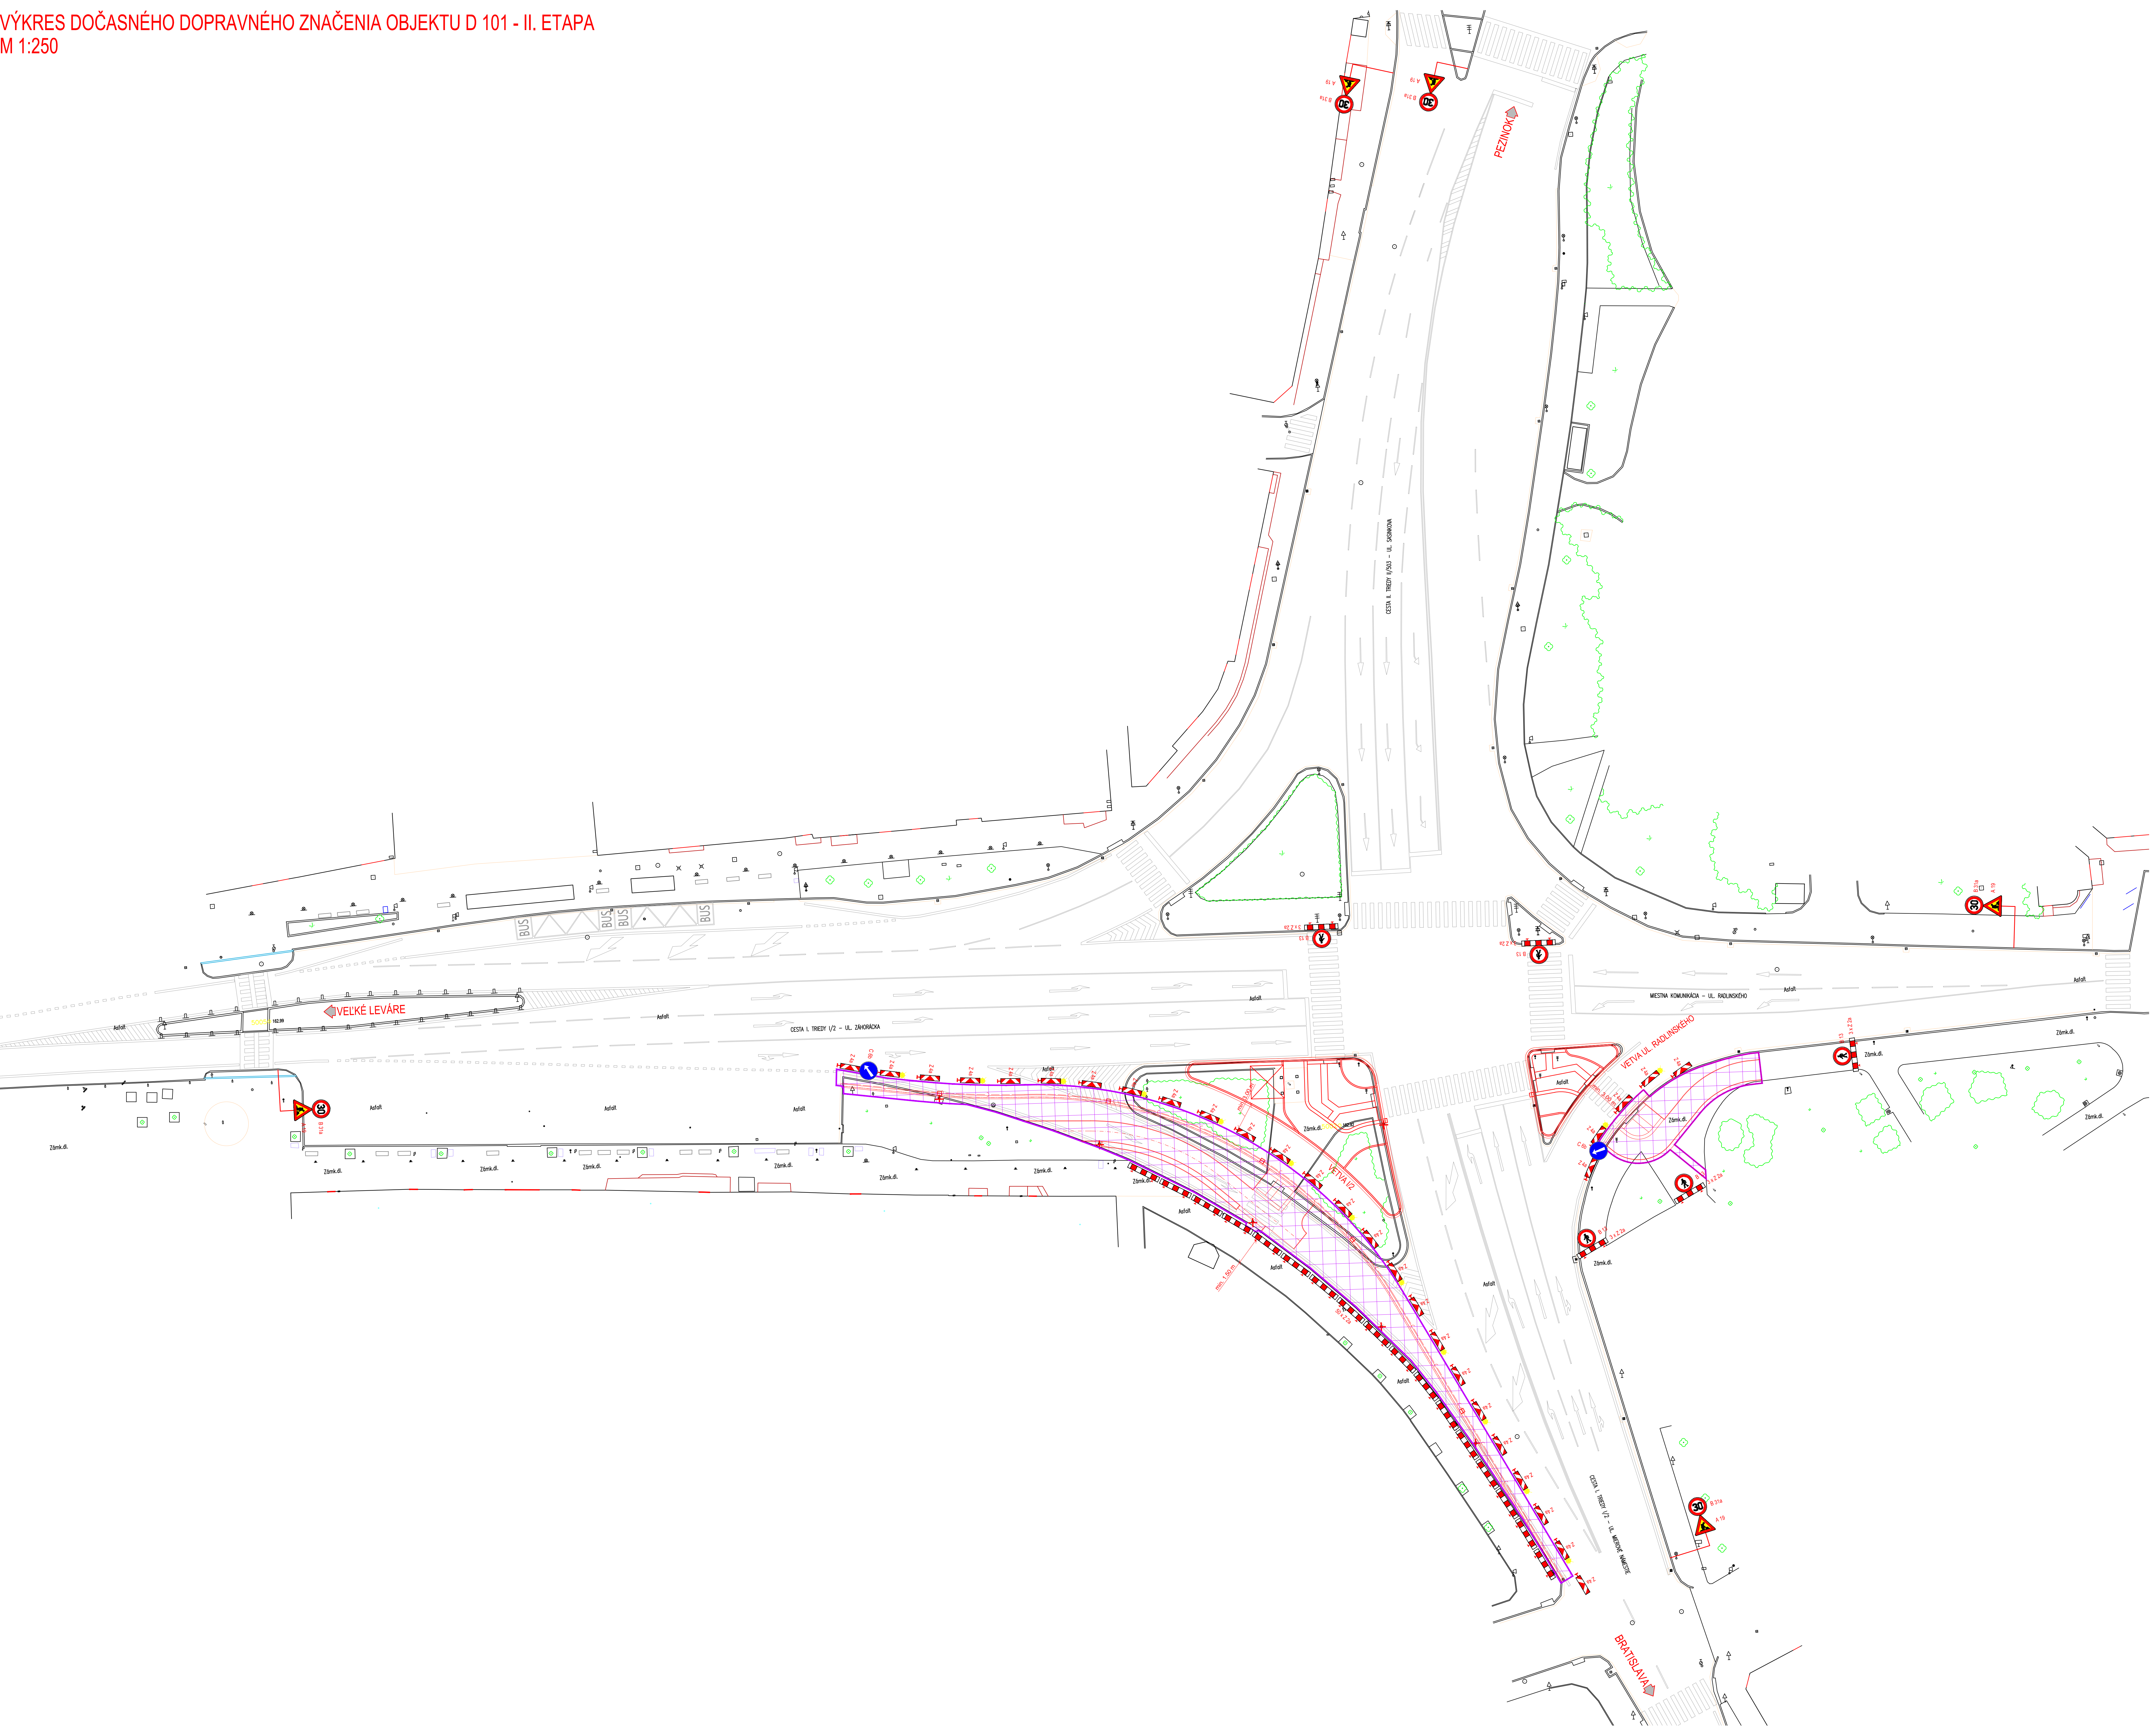

ZÁJMA VÝNIESU			
C. ZMENY	PREDMET ZMENY	ZMENY USKUTOČNÉ	PODPIS
1			
2			
3			

C.2

ZODPOVEDNÝ PROJEKTANT		ING. TOMÁŠ PONECHAL	
VÝPRACOVNÝ		ING. TOMÁŠ PONECHAL	
KONTROLNÝ		ING. MARTIN VÁČ	
KÚL. MÚ. OD		OKRES MALACKY, K.U. MALACKY	
OBJEDNÁVATEĽ - INVEŠTOR		MESTO MALACKY, BERKALDOVA STRAHA 301 01 MALACKY	
NÁZOV ARCE:		ÚPRAVA KRÍŽOVATKY CIEST I/2, II/503 A UL. RADLINSKEHO, MALACKY	
NÁZOV OBJEKTU - DOPRAVNÉ ZNAČENIE CELEJ STAVBY			
NÁZOV VÝNIESU - VÝKRES DOČASNÉHO DOPRAVNÉHO ZNAČENIA OBJEKTU D 101 - II. ETAPA			
DÁTUM		07/2018	
FORMÁT		15x4	
MÉRKA		1:250	
STUPEN		DRS	
ZAK. ČÍSLO		180018	
C. ISPRÁVY		C. VÝNIESU	05