



POHL'AD

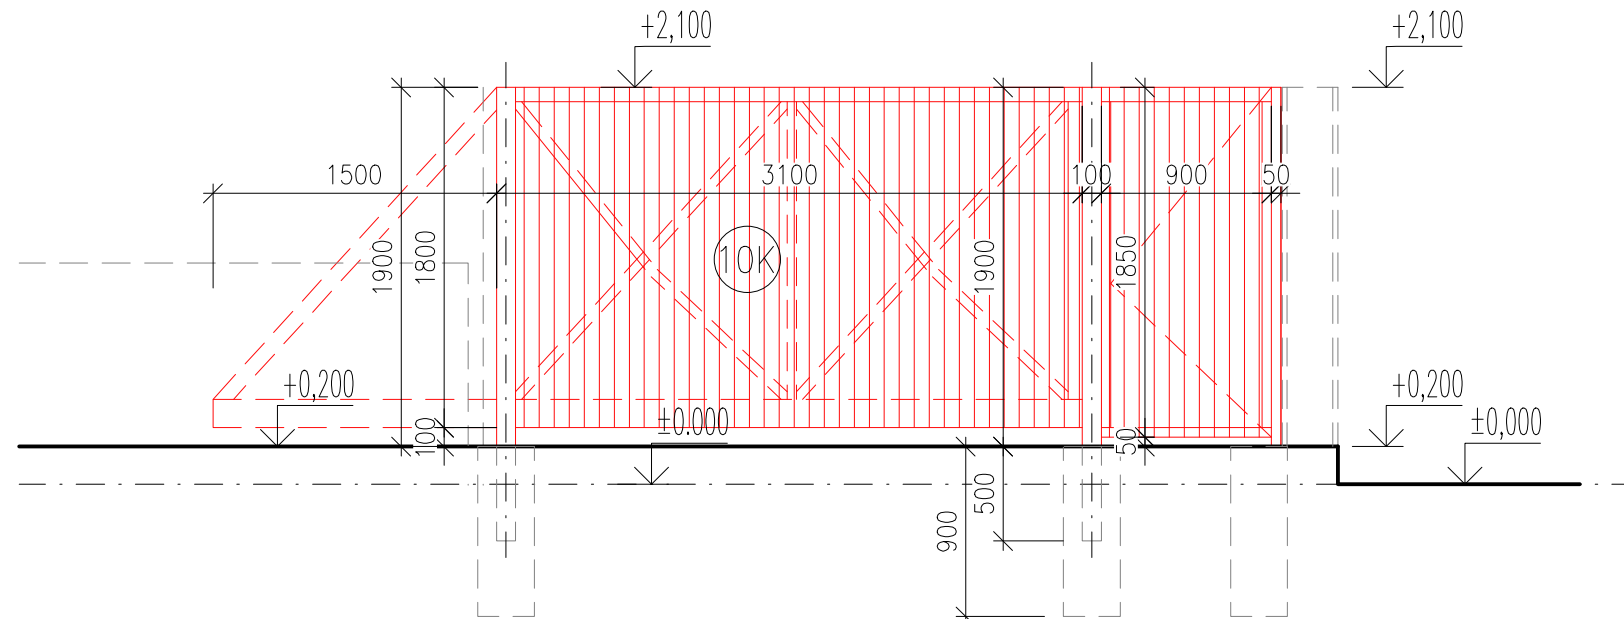

PÔDORYS

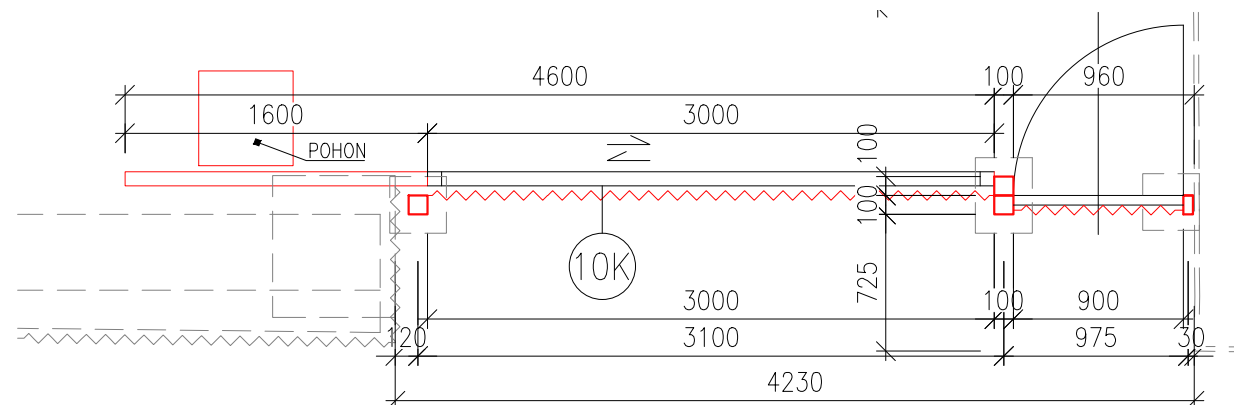

POPIS

OCEĽOVÁ POSUVNÁ BRÁNA + OCEĽOVÁ OTVÁRAVÁ VSTUPNÁ BRÁNKA

MATERIÁL

- posuvná brána a otvárací jednosmerná bránka z oceľových profilov a výplň z perforovaného plechu ako na fasáde

POZNÁMKA

- ovládanie posuvnej brány na motorový pohon s elektrickým diaľkovým ovládaním, na elektrického vrátnika

- špecifikácia motora podľa váhy a presných rozmerov brány

- vstupná bránička kovanie nerez, uzamykateľná, na elektrického vrátnika

- farebný odtieň v zmysle okenných rámov

- protikorázna úprava

* PRESNÝ TYP PO VÝBERE DODAVATEĽA URČÍ ARCHITEKT PROJEKTU