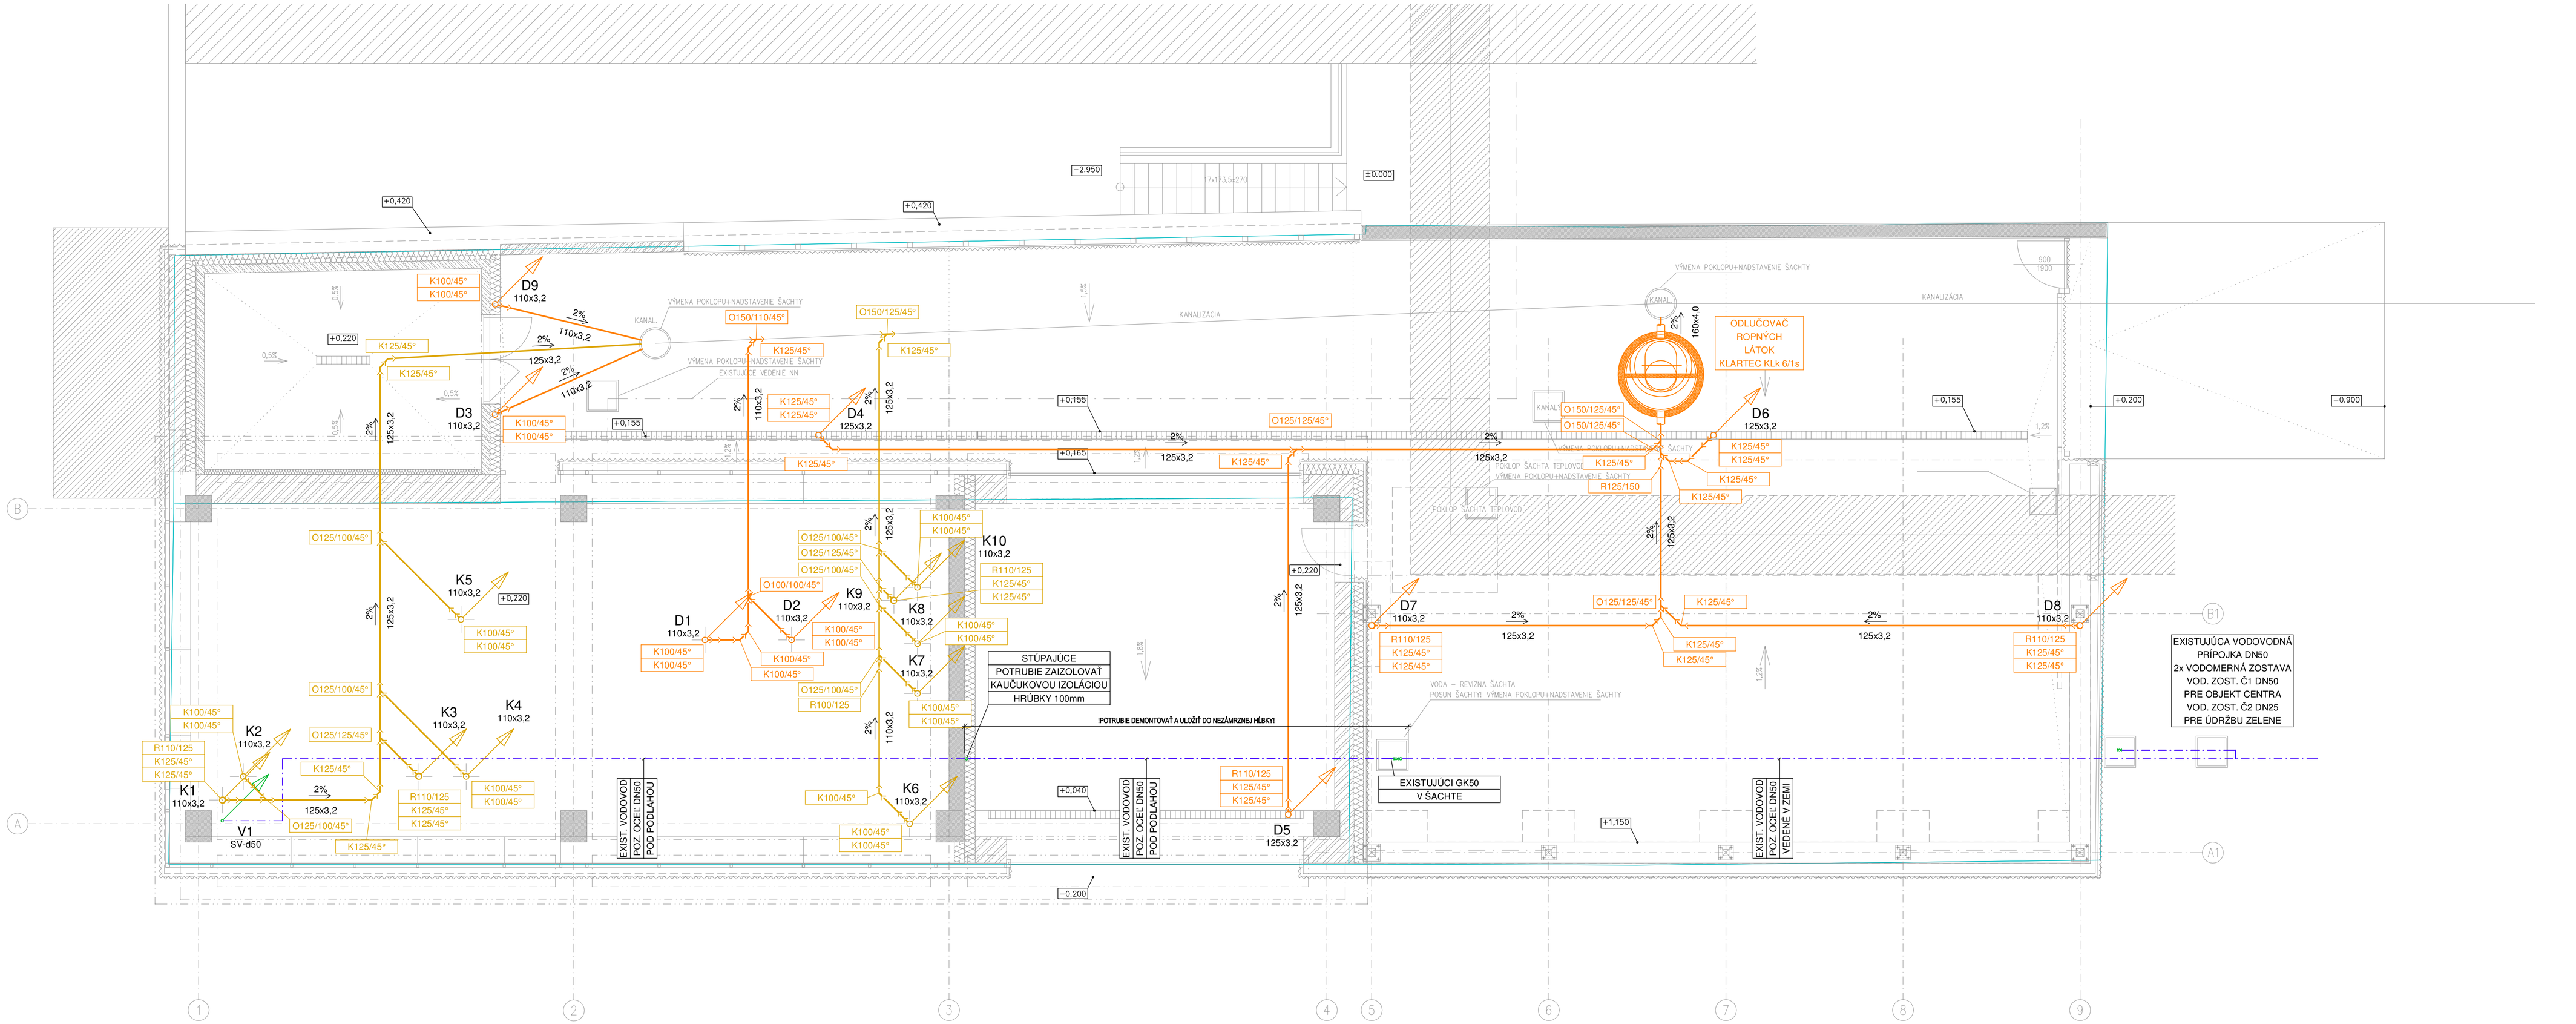

LEGENDA

- POTRUBIE ROZVODU STUDENEJ PITNEJ VODY - SYSTÉM Pe-X
- POTRUBIE ROZVODU OHRIATEJ PITNEJ VODY /TUV/ - SYSTÉM Pe-X
- POTRUBIE CIRKULÁCIE OHRIATEJ PITNEJ VODY /CTUV/ - SYSTÉM Pe-X
- SPLAŠKOVÉ KANALIZAČNÉ POTRUBIE Z PP A PVC RÚR PRE VNÚTORNÚ KANALIZÁCIU - SYSTÉM PIPELIFE
- DAŽĎOVÉ KANALIZAČNÉ POTRUBIE Z PP A PVC RÚR PRE VNÚTORNÚ KANALIZÁCIU - SYSTÉM PIPELIFE
- VZT POTRUBIE PRE ODVETRANIE SOCIÁLNYCH ZARIADENÍ - PP POTRUBIE

(D) KUCHYNSKÝ DREZ V KUCHYNSKEJ LINKE, DREZOVÝ ZÁPACHOVÝ UZÁVER DN50
DREZOVÁ STOJANKOVÁ ZMIEŠAVACIA BATÉRIA

(WC) DITURVITOVÁ ZÁCHODOVÁ MISA - ZÁVESNÁ
INŠTALAČNÝ PREDSTENOVÝ SYSTÉM SO SKRYTOU SPLACHOVACOU NÁDRŽKOU

(U) UMÝVADLO 600x400mm S JEDNÝM OTVOROM PRE STOJANKOVÚ VÝTOKOVÚ BATÉRIU
S UMÝVADLOVOU ZÁPACHOVOU UZÁVIERKOU
2x PRÍPOJKOVÝ ROHOVÝ VENTIL DN15, ZMIEŠAVACIA BATÉRIA STOJANKOVÁ PRE JEDNOOTVOROVÚ MONTÁŽ

(P) PISOÁR, PISOÁROVÝ ZÁPACHOVÝ UZÁVER
PISOÁROVÝ TLAKOVÝ SPLACHOVACÍ VENTIL

(S) SPRCHA, SPRCHOVÁ VANIČKA SO SPRCHOVÝM ZÁPACHOVÝM UZÁVEROM
SPRCHOVÁ NÁSTENNÁ ZMIEŠAVACIA BATÉRIA S PRÍSLUŠENSTVOM

± 0.000=ÚROVEŇ PÔVODNEJ PODLAHY 1.NP

VŠETKY ROZMERY A DETAILY KONTROLOVAŤ NA STAVBE!!! VŠETKY NEZROVNALOSTI V PD A MATERIÁLY PRED OBJEDNÁVANÍM A REALIZÁCIOU KONZULTOVAŤ S ARCHITEKTOM !!!

TÁTO DOKUMENTÁCIA JE DUŠEVNÝM MAJETKOM AUTOROV A JEJ POUŽITIE PODLIEHA AUTORSKÉMU ZÁKONU

NÁZOV A MESTO STAVBY:	REKONŠTRUKCIA A PRÍSTAVBA STREDISKA ČISTOTY Mestská časť - Bratislava - Rača, parc. č. 475/91, 475/92
INVESTOR	Mestská časť - Bratislava - Rača,
NÁZOV VÝKRESU:	PÔDORYS ZÁKLADOV
STUPEŇ PD	PP
PROFESIA	ZDRAVOTECHNIKA
AUTOR	Ing. arch. René Baranyai
ZODPOVEDNÝ PROJEKTANT	Ing. JOZEF POLLÁK, POLLÁK, s. r. o.
SPOLUPRÁCA	-
VYPRACOVAL	Ing. JOZEF POLLÁK

RB ARCHITECTS

RB-ARCHITECTS s.r.o., Smetanova 13, 811 03 Bratislava
Ing. arch. René Baranyai, SKA 1502 AA
www.rba.sk, rbarchitects@rbarchitects.sk, 0905 555 243

STAVEBNÝ OBJEKT	SO.01
FORMÁT	8xA4
MIERKA	1: 50
DÁTUM	MÁJ_2021
ČÍSLO VÝKRESU	ZTI-01