


LEGENDA MIESTNOSTI					
ČÍSLO	NAZOV MIESTNOSTI	PLOCHA m ²	PODLAHA	STENY	STROP
1.01	CHOBBA	7.60	P1	V.C. OMIETKA/ KER. OBLAD	V.C. OMIETKA
1.02	KUCHYNKA	6.13	P1	V.C. OMIETKA/ KER. OBLAD	V.C. OMIETKA
1.03	ZASADACIA MIESTNOSŤ	8.35	P1	V.C. OMIETKA/ KER. OBLAD	V.C. OMIETKA
1.04	KANCELARIA VEDÚCEHO	9.08	P1	V.C. OMIETKA/ KER. OBLAD	V.C. OMIETKA
1.05	TECHNICKÁ MIESTNOSŤ	2.57	P1	V.C. OMIETKA/ KER. OBLAD	V.C. OMIETKA
1.06	SPRCHA	1.41	P1	V.C. OMIETKA/ KER. OBLAD	V.C. OMIETKA
1.07	WC	1.20	P1	V.C. OMIETKA/ KER. OBLAD	V.C. OMIETKA
1.08	WC MUŽI	1.42	P1	V.C. OMIETKA/ KER. OBLAD	V.C. OMIETKA
1.09	WC MUŽI	1.51	P1	V.C. OMIETKA/ KER. OBLAD	V.C. OMIETKA
1.10	PREDSEŇ WC MUŽI	2.08	P1	V.C. OMIETKA/ KER. OBLAD	V.C. OMIETKA
1.11	ŠATIA MUŽI	15.18	P1	V.C. OMIETKA/ KER. OBLAD	V.C. OMIETKA
1.12	SPRCHY MUŽI	10.06	P1	V.C. OMIETKA/ KER. OBLAD	V.C. OMIETKA
1.13	ŠATIA ŽENY	10.45	P1	V.C. OMIETKA/ KER. OBLAD	V.C. OMIETKA
1.14	SPRCHA ŽENY	5.02	P1	V.C. OMIETKA/ KER. OBLAD	V.C. OMIETKA
1.15	WC ŽENY	1.71	P1	V.C. OMIETKA/ KER. OBLAD	V.C. OMIETKA
1.16	SKLAD TECHNIKY + ÚDRŽBA	44.99	P2	V.C. OMIETKA/ KER. OBLAD	V.C. OMIETKA
1.17	SKLAD	21.08	P3	V.C. OMIETKA/ KER. OBLAD	V.C. OMIETKA
	ÚŽITKOVÁ PLOCHA 1.NP	131.01		V.C. OMIETKA	V.C. OMIETKA

LEGENDA MATERIÁLOV:

- PŮVODNÁ KONŠTRUKCIA
- DOMUROVANIE PŮVODNÉHO MURIVA
- OBVODOVÁ NOSNÁ STENA Z KERAMICKÝCH TAVROVIEK HR. 250 MM
- VNÚTORNÁ DELACA PRIEČKA Z KERAMICKÝCH TAVROVIEK HR. 115 MM

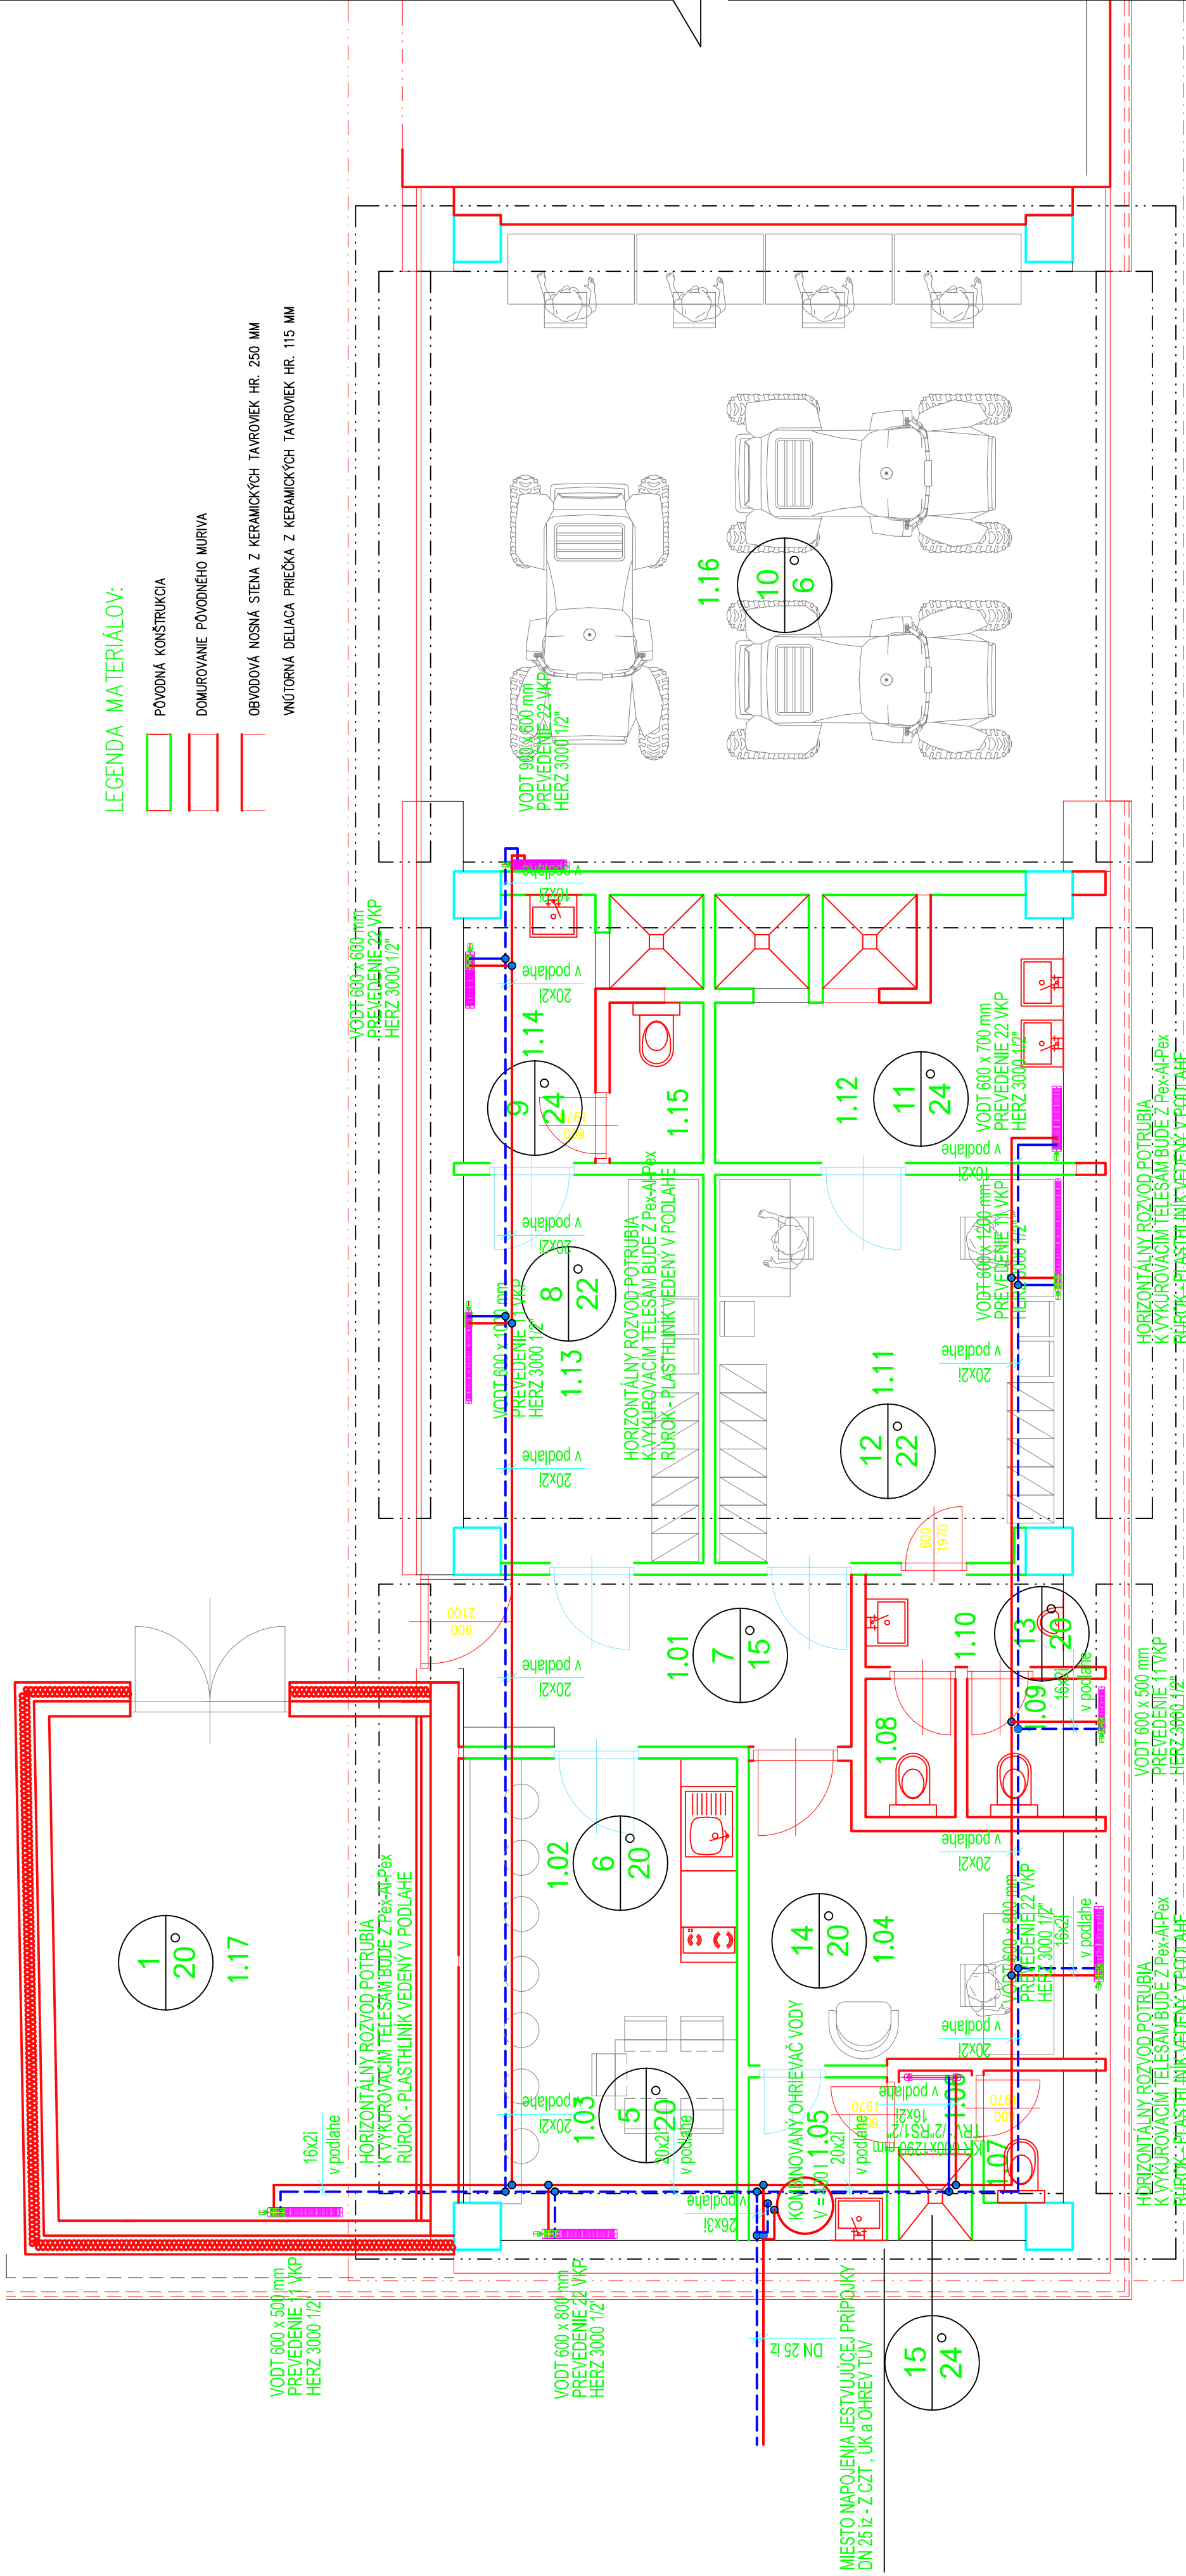

PARÉ Č.

± 0.000=ÚROVEŇ PŮVODNEJ PODLAHY 1.NP

VŠETKY ROZMERY A DETAILY KONTROLOVAŤ NA STAVEBI! VŠETKY NEZROVNALOSTI V PD A MATERIÁLY PRED OBEDNÁVANÍM A REALIZÁCIOU KONZULTOVAŤ S ARCHITEKOM !!!

TÁTO DOKUMENTÁCIA JE DUŠEVNÝM MAJETKOM AUTOROV A JEJ POUŽITIE PODLEHA AUTORSKÉMU ZÁKONU

NAZOV A MIEŠTO STAVBY:		REKONŠTRUKCIA A PRÍSTAVBA STREDISKA ČISTOTY	
INVESTOR		Mestská časť - Bratislava - Rača, parc. č. 475/91, 475/92	
NAZOV VÝKRESU:		PÓDORYS 1.NP - NOVÝ STAV	
STAVBYŤ OBJEKT		ING. ELEMR BITTERER	
STUPEŇ PD		PROFESA ARCHITEKTONICKO - STAVEBNÉ REŠENIE	
AUTOR ©		Ing. arch. René Baranyal	
SPOLUPRÁCA		Ing. arch. Branislav Ševko	
VÝPRAVUJ		Ing. Robert Tóth, Ing. Andrej Baláž, Ing. Arch. Tatiana Hanzelová	
FORMÁT		4x44	
MIEŠKA		1:50	
DÁTUM		apríl 2021	
ČÍSLO VÝKRESU		02	