


| Vytýčovací body v osi odvodňovacej priekopy | | |
|---|------------|-------------|
| BOD | SÚRADNICA | |
| | Y | X |
| OP1 | 265950,890 | 1203557,890 |
| OP2 | 265955,180 | 1203557,500 |
| OP3 | 265960,160 | 1203543,970 |
| OP4 | 265967,060 | 1203525,200 |
| OP5 | 265969,500 | 1203518,570 |
| OP6 | 265977,340 | 1203514,090 |
| OP7 | 265980,330 | 1203509,560 |
| OP8 | 265991,320 | 1203492,850 |
| OP9 | 265996,110 | 1203485,570 |
| OP10 | 265996,690 | 1203484,700 |
| OP11 | 266002,600 | 1203476,450 |
| OP12 | 266014,220 | 1203460,170 |
| OP13 | 266025,840 | 1203443,890 |
| OP14 | 266037,460 | 1203427,610 |
| OP15 | 266040,000 | 1203424,050 |
| OP16 | 266050,960 | 1203415,000 |
| OP17 | 266061,020 | 1203412,520 |
| OP18 | 266069,680 | 1203412,070 |
| OP19 | 266082,420 | 1203411,400 |
| OP20 | 266089,790 | 1203410,760 |
| OP21 | 266109,750 | 1203406,430 |
| OP22 | 266128,550 | 1203398,460 |
| OP23 | 266139,750 | 1203391,530 |
| OP24 | 266145,560 | 1203387,430 |
| OP25 | 266149,950 | 1203384,340 |
| OP26 | 266154,060 | 1203381,430 |
| OP27 | 266161,900 | 1203375,900 |
| OP28 | 266166,350 | 1203372,760 |
| OP29 | 266176,590 | 1203360,130 |
| OP30 | 266193,930 | 1203354,050 |
| OP31 | 266195,390 | 1203353,790 |
| OP32 | 266215,080 | 1203350,280 |
| OP33 | 266234,770 | 1203346,770 |
| OP34 | 266254,460 | 1203343,250 |
| OP35 | 266269,960 | 1203340,490 |
| OP36 | 266276,340 | 1203340,440 |

C. ŠUPRAY
3

| | | | |
|--|-------------------------------------|------------------------------------|---|
| VYPRACOVANÉ: ING. R. POČI | PROJEKTANT OBJEKTU: ING. R. POČI | PROJEKTANT STAVBY: ING. R. POČI | UP Geo, s.r.o. Čapajevova 4894/10 080 01 Prešov |
| INVESTOR: Mesto Veľký Šariš, Nám. Sv. Jakuba 1, 082 21 Veľký Šariš | | | ČÍSLO ZÁKAZY: 05-01 |
| OBJEKT STAVBY: KATASTRÁLNE ÚZEMIE: PREŠOV, VEĽKÝ ŠARIŠ | | | FORMÁT: A4 |
| NÁZOV STAVBY: | | | STUPEŇ: DSP |
| CYKLO ALEJ VEĽKÝ ŠARIŠ | | | DATEM: 12.2020 |
| | | | KOTÝ V: JTK |
| | | | MERNA: PRÍLOHA ČÍSLO: 10 |
| OBRÁZ: SO 02 - ODVOĎNENIE | | | |
| NÁZOV PRÍLOHY: VYTÝČOVACÍ VÝKRES | | | 1:500 |

Poznámka:
Vytýčovací body odvodňovacej priekopy sú totožné so stanícením pričných rezov cyklochodníka

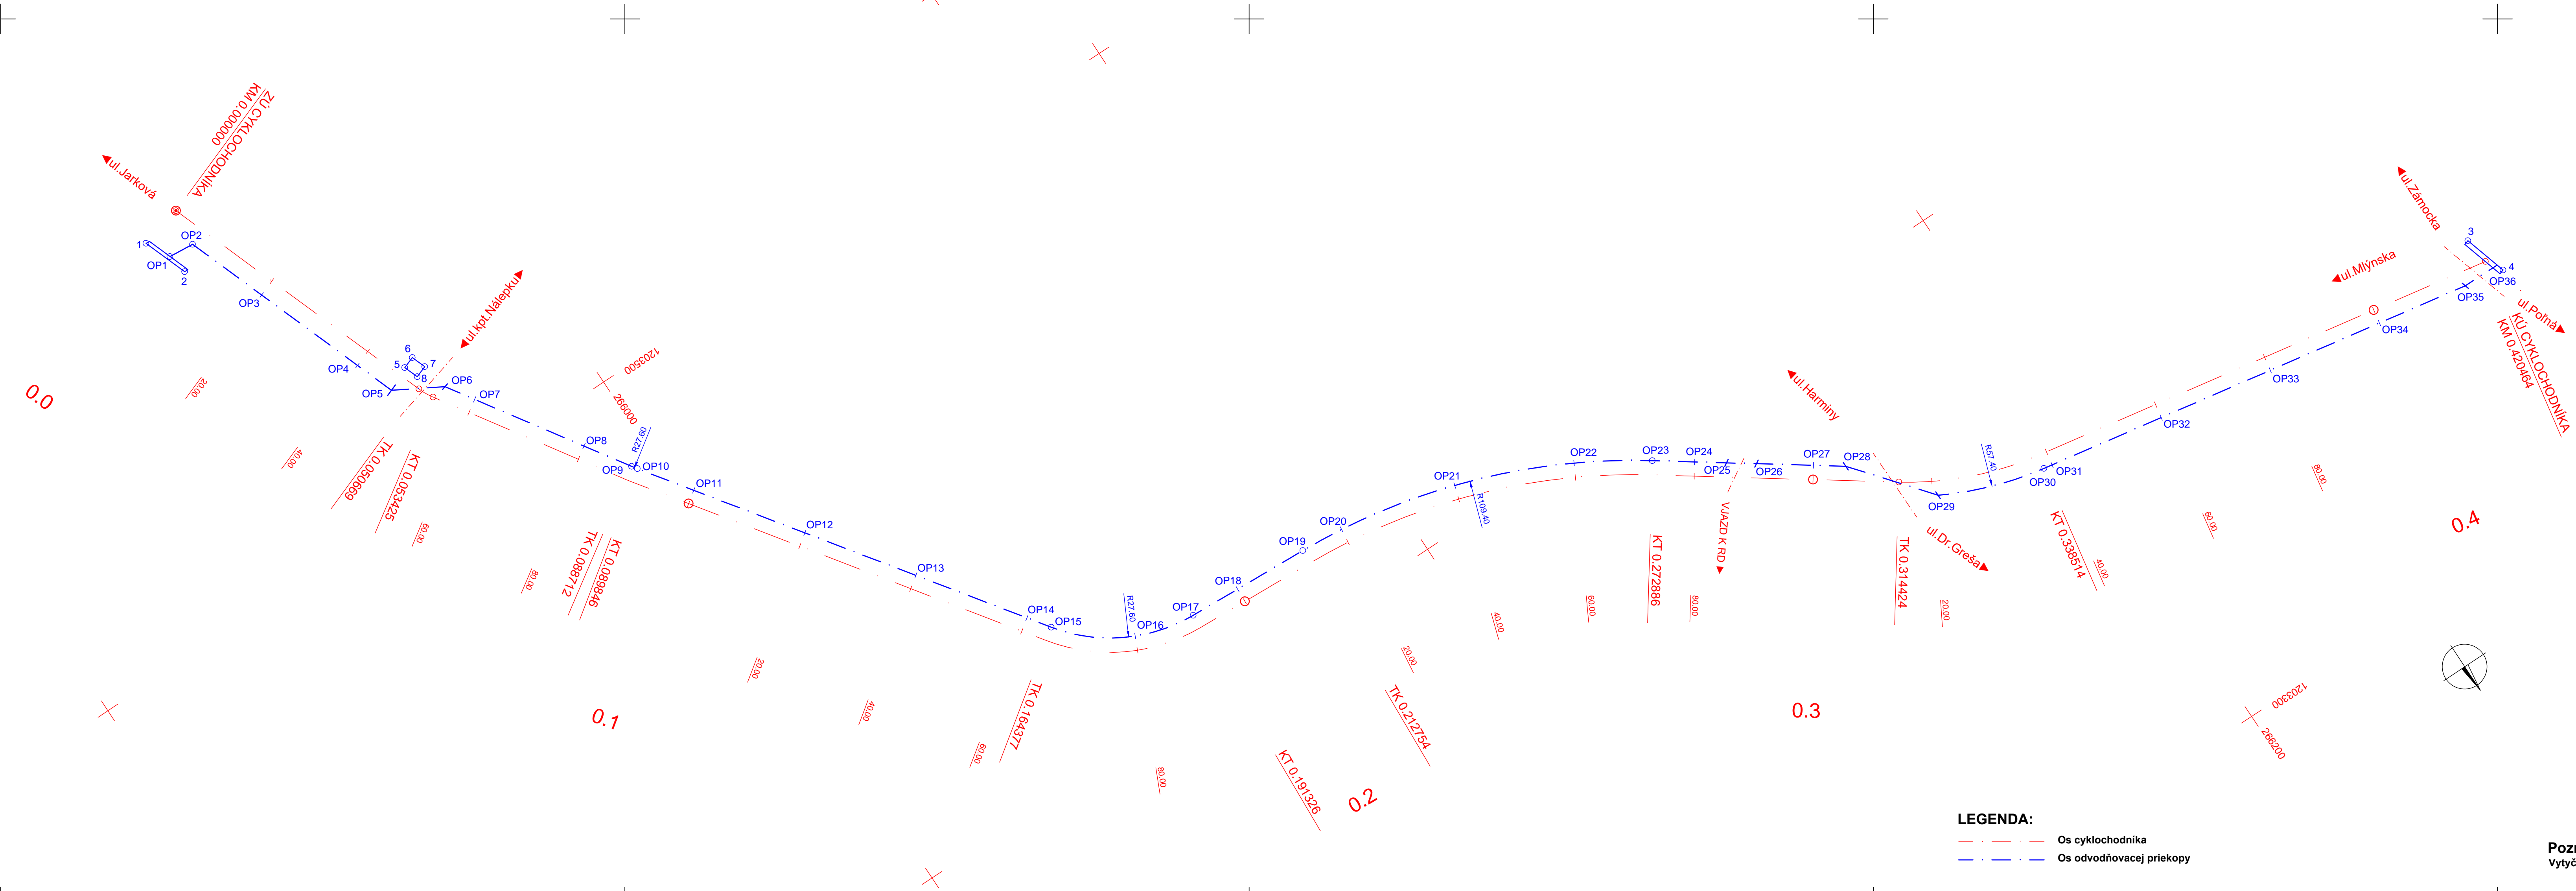


| Vytýčovací body v osi odvodňovacej priekopy | | |
|---|------------|-------------|
| BOD | SÚRADNICA | |
| | Y | X |
| OP1 | 265950,890 | 1203557,890 |
| OP2 | 265955,180 | 1203557,500 |
| OP3 | 265960,160 | 1203543,970 |
| OP4 | 265967,060 | 1203525,200 |
| OP5 | 265969,500 | 1203518,570 |
| OP6 | 265977,340 | 1203514,090 |
| OP7 | 265980,330 | 1203509,560 |
| OP8 | 265991,320 | 1203492,850 |
| OP9 | 265996,110 | 1203485,570 |
| OP10 | 265996,690 | 1203484,700 |
| OP11 | 266002,600 | 1203476,450 |
| OP12 | 266014,220 | 1203460,170 |
| OP13 | 266025,840 | 1203443,890 |
| OP14 | 266037,460 | 1203427,610 |
| OP15 | 266040,000 | 1203424,050 |
| OP16 | 266050,960 | 1203415,000 |
| OP17 | 266061,020 | 1203412,520 |
| OP18 | 266069,680 | 1203412,070 |
| OP19 | 266082,420 | 1203411,400 |
| OP20 | 266089,790 | 1203410,760 |
| OP21 | 266109,750 | 1203406,430 |
| OP22 | 266128,550 | 1203398,460 |
| OP23 | 266139,750 | 1203391,530 |
| OP24 | 266145,560 | 1203387,430 |
| OP25 | 266149,950 | 1203384,340 |
| OP26 | 266154,060 | 1203381,430 |
| OP27 | 266161,900 | 1203375,900 |
| OP28 | 266166,350 | 1203372,760 |
| OP29 | 266176,590 | 1203360,130 |
| OP30 | 266193,930 | 1203354,050 |
| OP31 | 266195,390 | 1203353,790 |
| OP32 | 266215,080 | 1203350,280 |
| OP33 | 266234,770 | 1203346,770 |
| OP34 | 266254,460 | 1203343,250 |
| OP35 | 266269,960 | 1203340,490 |
| OP36 | 266276,340 | 1203340,440 |

C. ŠUPRAY
2

| | | | |
|--|-------------------------------------|------------------------------------|---|
| VYPRACOVANÉ: ING. R. POČI | PROJEKTANT OBJEKTU: ING. R. POČI | PROJEKTANT STAVBY: ING. R. POČI | UP Geo, s.r.o. Čapajevova 4894/10 080 01 Prešov |
| INVESTOR: Mesto Veľký Šariš, Nám. Sv. Jakuba 1, 082 21 Veľký Šariš | | | ČÍSLO ZÁKAZY: 05-01 |
| OBJEKT STAVBY: KATASTRÁLNE ÚZEMIE: PREŠOV, VEĽKÝ ŠARIŠ | | | FORMÁT: A4 |
| NÁZOV STAVBY: | | | STUPEŇ: DSP |
| CYKLO ALEJ VEĽKÝ ŠARIŠ | | | DATEM: 12.2020 |
| | | | KOTÝ V: JTK |
| | | | MERNA: PRÍLOHA ČÍSLO: 10 |
| OBRÁZ: SO 02 - ODVOĎNENIE | | | |
| NÁZOV PRÍLOHY: VYTÝČOVACÍ VÝKRES | | | 1:500 |

Poznámka:
Vytýčovací body odvodňovacej priekopy sú totožné so stanícením pričných rezov cyklochodníka

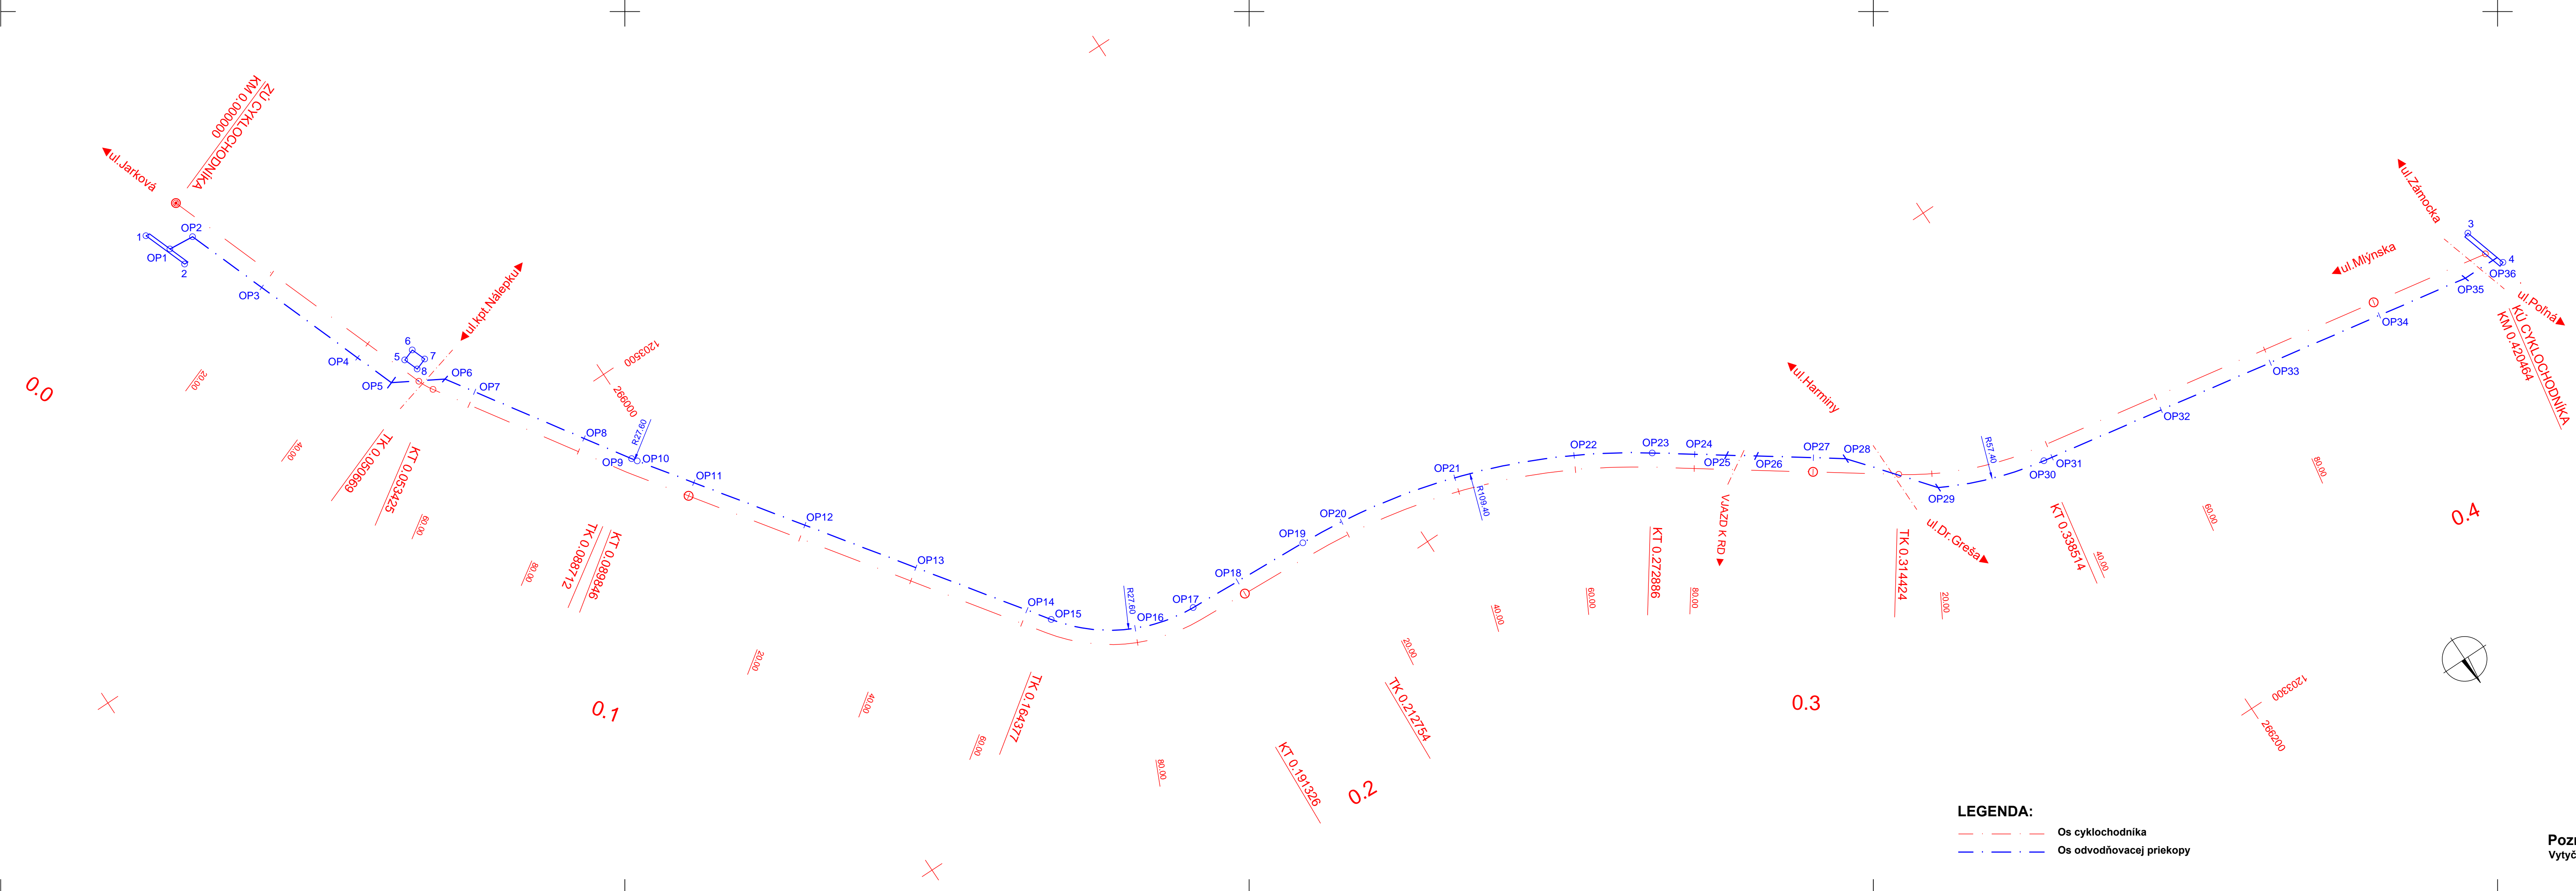

| Vytýčovací body v osi odvodňovacej priekopy | | |
|---|------------|-------------|
| BOD | SÚRADNICA | |
| | Y | X |
| OP1 | 265950,890 | 1203557,890 |
| OP2 | 265955,180 | 1203557,500 |
| OP3 | 265960,160 | 1203543,970 |
| OP4 | 265967,060 | 1203525,200 |
| OP5 | 265969,500 | 1203518,570 |
| OP6 | 265977,340 | 1203514,090 |
| OP7 | 265980,330 | 1203509,560 |
| OP8 | 265991,320 | 1203492,850 |
| OP9 | 265996,110 | 1203485,570 |
| OP10 | 265996,690 | 1203484,700 |
| OP11 | 266002,600 | 1203476,450 |
| OP12 | 266014,220 | 1203460,170 |
| OP13 | 266025,840 | 1203443,890 |
| OP14 | 266037,460 | 1203427,610 |
| OP15 | 266040,000 | 1203424,050 |
| OP16 | 266050,960 | 1203415,000 |
| OP17 | 266061,020 | 1203412,520 |
| OP18 | 266069,680 | 1203412,070 |
| OP19 | 266082,420 | 1203411,400 |
| OP20 | 266089,790 | 1203410,760 |
| OP21 | 266109,750 | 1203406,430 |
| OP22 | 266128,550 | 1203398,460 |
| OP23 | 266139,750 | 1203391,530 |
| OP24 | 266145,560 | 1203387,430 |
| OP25 | 266149,950 | 1203384,340 |
| OP26 | 266154,060 | 1203381,430 |
| OP27 | 266161,900 | 1203375,900 |
| OP28 | 266166,350 | 1203372,760 |
| OP29 | 266176,590 | 1203360,130 |
| OP30 | 266193,930 | 1203354,050 |
| OP31 | 266195,390 | 1203353,790 |
| OP32 | 266215,080 | 1203350,280 |
| OP33 | 266234,770 | 1203346,770 |
| OP34 | 266254,460 | 1203343,250 |
| OP35 | 266269,960 | 1203340,490 |
| OP36 | 266276,340 | 1203340,440 |

C. ŠUPRAY
1

| | | | |
|--|-------------------------------------|------------------------------------|---|
| VYPRACOVANÉ: ING. R. POČI | PROJEKTANT OBJEKTU: ING. R. POČI | PROJEKTANT STAVBY: ING. R. POČI | UP Geo, s.r.o. Čapajevova 4894/10 080 01 Prešov |
| INVESTOR: Mesto Veľký Šariš, Nám. Sv. Jakuba 1, 082 21 Veľký Šariš | | | ČÍSLO ZÁKAZY: 05-01 |
| OBJEKT STAVBY: KATASTRÁLNE ÚZEMIE: PREŠOV, VEĽKÝ ŠARIŠ | | | FORMÁT: A4 |
| NÁZOV STAVBY: | | | STUPEŇ: DSP |
| CYKLO ALEJ VEĽKÝ ŠARIŠ | | | DATEM: 12.2020 |
| | | | KOTÝ V: JTK |
| | | | MERNA: PRÍLOHA ČÍSLO: 10 |
| OBRÁZ: SO 02 - ODVOĎNENIE | | | |
| NÁZOV PRÍLOHY: VYTÝČOVACÍ VÝKRES | | | 1:500 |

Poznámka:
Vytýčovací body odvodňovacej priekopy sú totožné so stanícením pričných rezov cyklochodníka