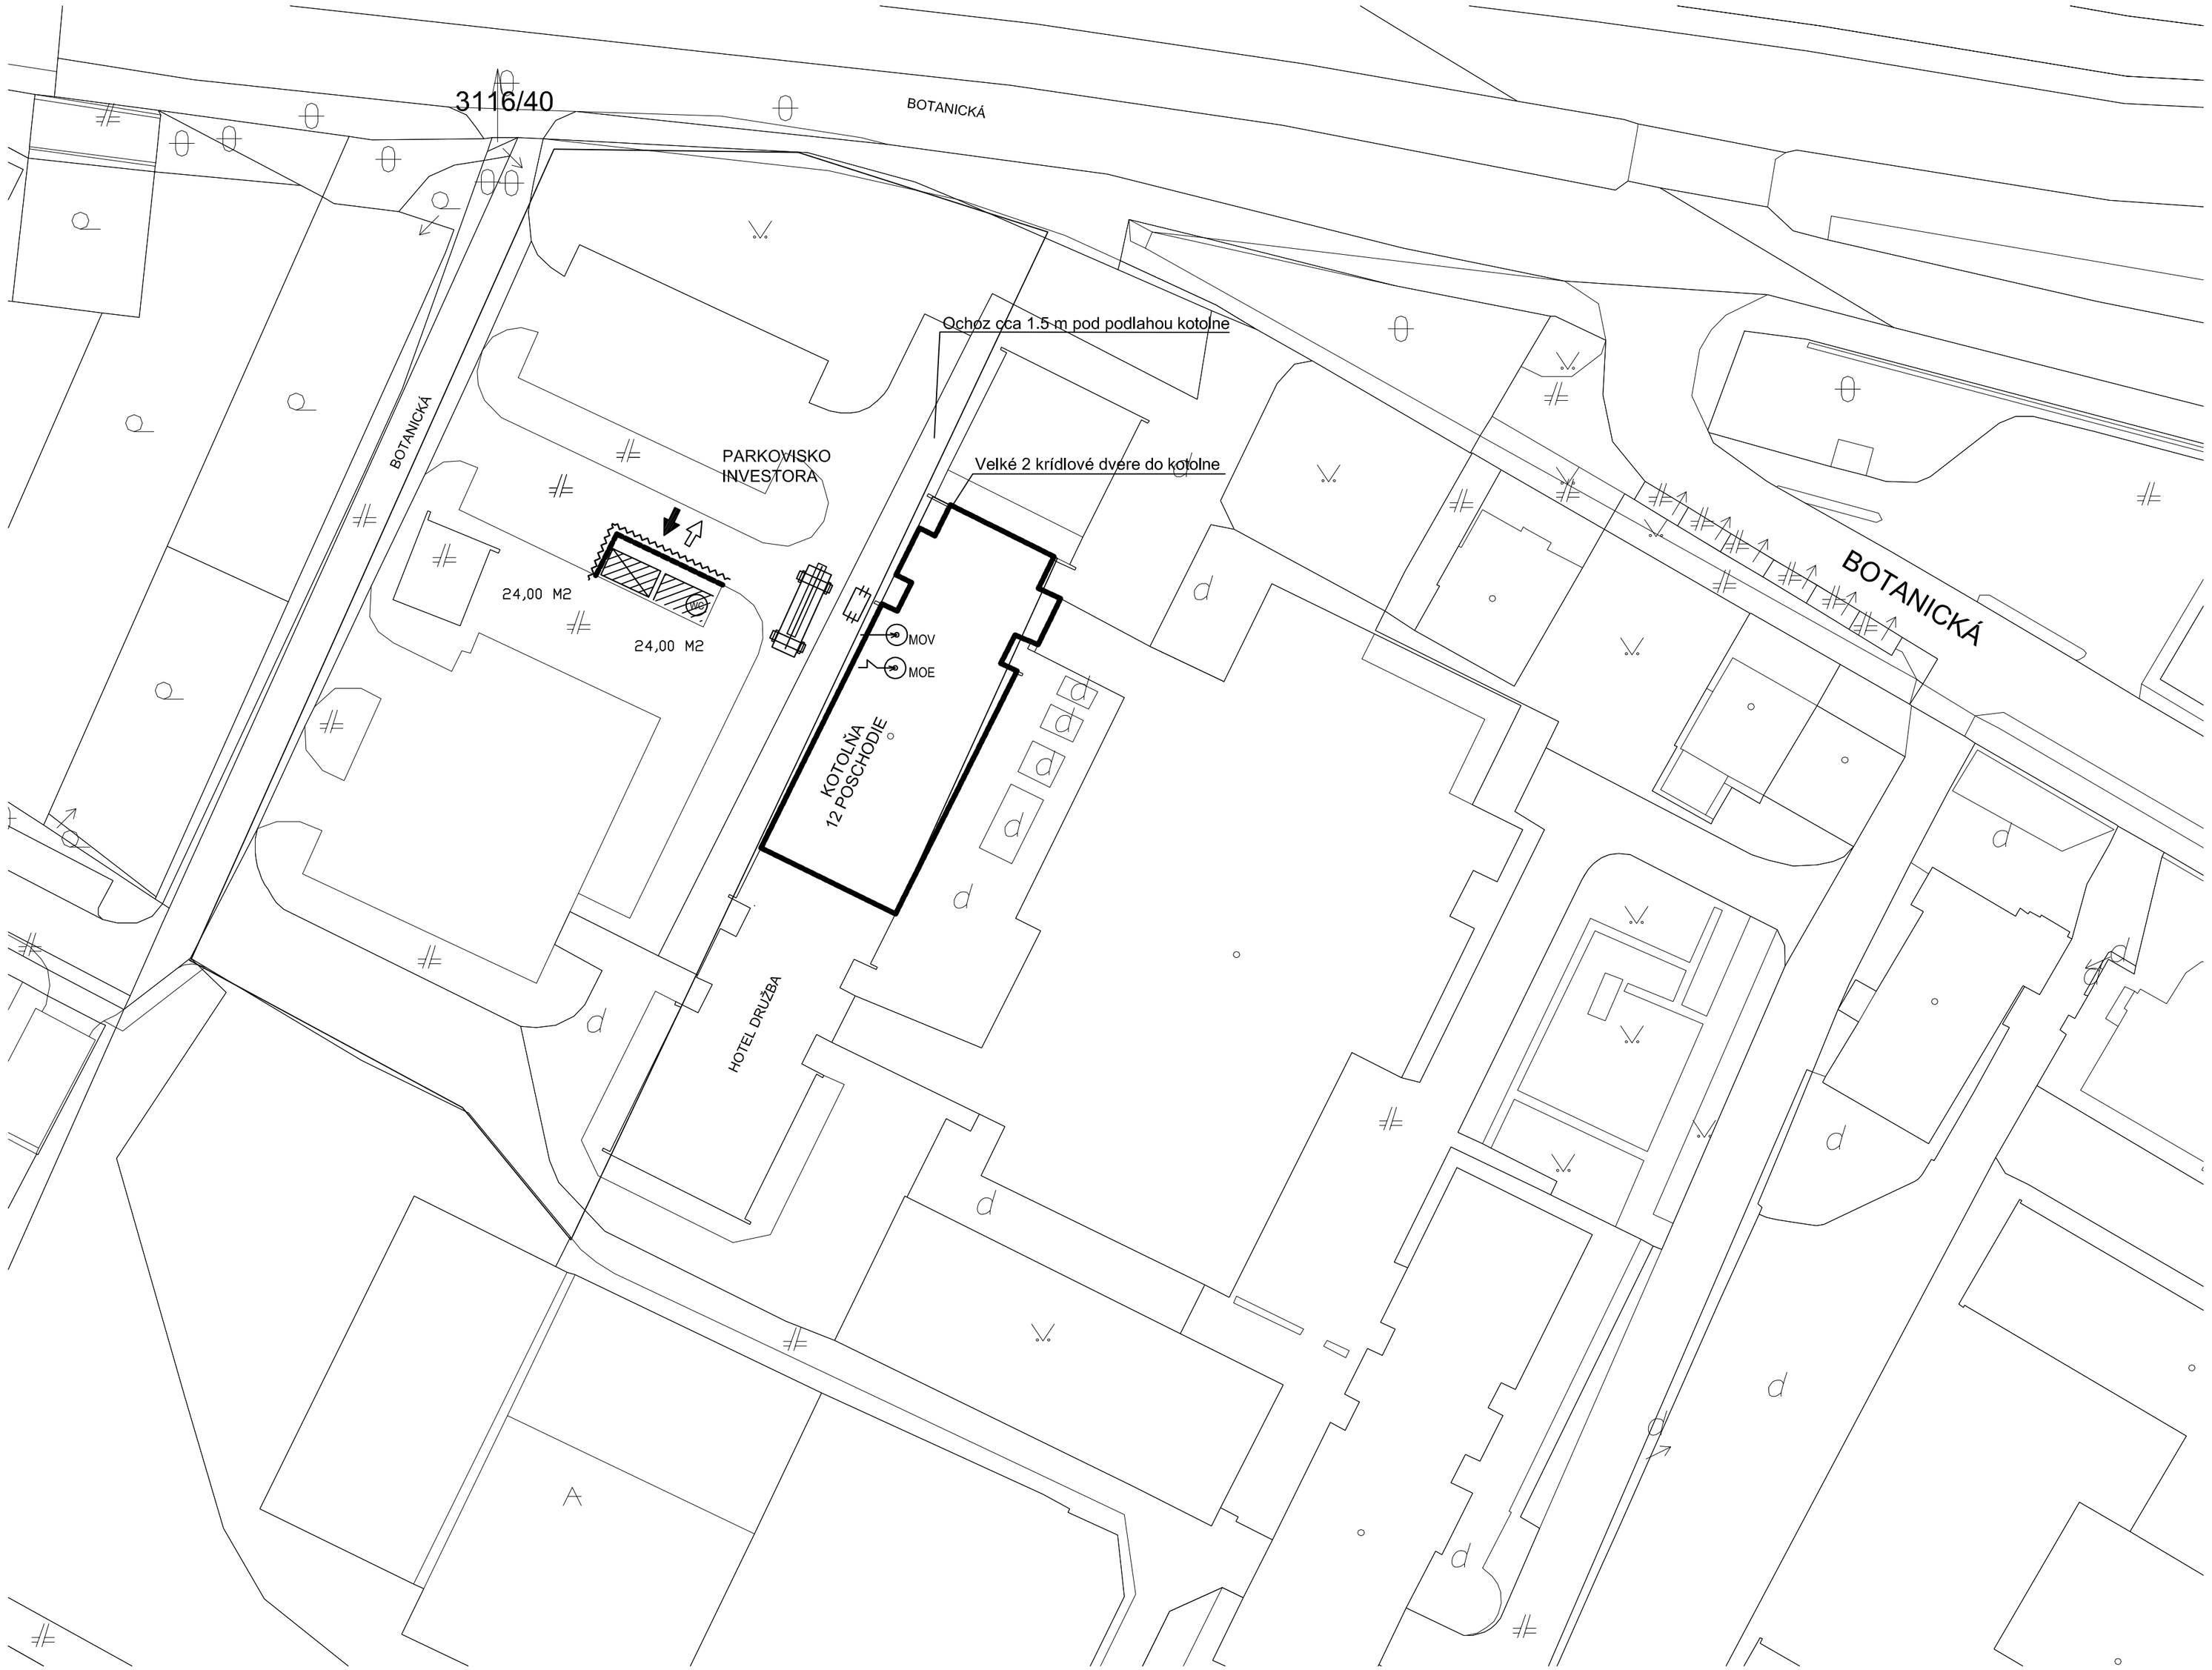

LEGENDA POV

- HRANICA NAVRHOVANÉHO VONKAJŠIEHO STAVENISKA
- POLOHA/PRIESTOR PRACOVISKA
- POLOHA DOČASNÉHO OPLOTENIA STAVENISKA
- PRÍSTUP NA STAVENISKO
- VÝJAZD ZO STAVENISKA
- DOPORUČENÁ POLOHA ZDVÍHACIEHO MECHANIZMU
- M1 POLOHA SKLADOVÉHO ZÁZEMIA STAVENISKA
- M2 POLOHA SOCIÁLNEHO ZÁZEMIA STAVENISKA
- MOV ODBEROVÉ MIESTO STAVENISKOVEJ VODY
- MOE ODBEROVÉ MIESTO STAVENISKOVEJ ELEKTRICKEJ ENERGIE
- DOPORUČENÁ POLOHA KONTAJNERA NA STAVEBNÚ SUŤ
- WC DOPORUČENÁ POLOHA SUCHÉHO WC

POZNÁMKA.

PREDMETNÁ PROJEKTOVÁ DOKUMENTÁCIA JE VYPRACOVANÁ ZA ÚČELOM OHLÁSENIA STAVBY RESP. ZÍSKANIA STAVEBNÉHO POVOLENIA. JEJ POUŽITIE NA STAVBE JE VIAZANÉ SÚHLASOM PROJEKTANTA A MôŽE BYŤ PODMIENENÉ VYPRACOVANÍM DODÁVATELSKEJ DOKUMENTÁCIE VYBRANÉHO REALIZÁTORA PRÁC.

REKONŠTRUKCIU REALIZOVAŤ SPôSOBOM A ZA PODMIENOK VYPLÝVAJÚCICH Z PREDMETNÉHO POV A PROJEKTOV PRÍSLUŠNÝCH ODBORNÝCH PROFESIÍ.

CELKOVÁ DĽŽKA OPLOTENIA STAVENISKA JE CCA 50,00 m.

POLOHA ZDVÍHACIEHO MECHANIZMU VÝSTAVBY JE ORIENTAČNÁ, V SPOLUPRÁCI S INVESTOROM STAVBY UPRESNÍ VYBRANÝ DODÁVATEL STAVBY.

PRED ZAHÁJENÍM STAVEBNÝCH PRÁC INVESTOR RESP. GEODET STAVBY VYTYČÍ PRIEBEH JESTVUJÚCICH INŽINIERSKYCH SIETÍ STAVBOU DOTKNUTÉHO ÚZEMIA.

POZNÁMKY:

- VŠETKY VÝŠKOVÉ A DĽŽKOVÉ ROZMERY KONTROLOVAŤ POČAS PREBEHU PRÁC NA STAVBE!
- ZHOTOVITEĽ JE POVINNÝ O ZISTENÝCH CHYBÁCH V DOKUMENTÁCII NEODKLADNE INFORMOVAŤ PROJEKTANTA !
- PROJEKTANT NENESIE ŽIADNU ZODPOVEDNOSŤ ZA ZMENY USKUTOČNENÉ BEZ JEHO PÍSOMNÉHO SÚHLASU !

SCALE 1 : 500

20 0 20 40 60
METERS

PROJEKT ORGANIZÁCIE VÝSTAVBY s.r.o. Tomášikova 3/A, 821 01 Bratislava IČO: 36928978 POV

Hlavný projektant	Zodpovedný projektant	Vypracoval	Projekt organizácie výstavby, s.r.o. Tomášikova 3/A 821 01 Bratislava ondrej.prokopcak@gmail.com, 0903 762 217
ING.DRAGÚŇ	ING.O.PROKOPČÁK	ING.O.PROKOPČÁK	

Investor : Vysokoškolský internát DRUŽBA UK, Botanická 25, 842 14 Bratislava 4	Dátum :	02/2021
Názov akcie : REKONŠTRUKCIA PLYNOVEJ KOTOLNE V BLOKU D1 VI DRUŽBA UK, BOTANICKÁ 25, 842 14 BRATISLAVA 4	Stupeň :	Projekt stavby
	Zákazka :	P10-2020
	Formáty :	8 x A4
Profesia : PROJEKT ORGANIZÁCIE VÝSTAVBY	Mierka :	1:500
Obsah výkresu : Situácia zariadenia staveniska	Číslo výkresu :	POV-01

TENTO VÝKRES NESMIE BYŤ BEZ PÍSOMNÉHO SÚHLASU FY.DEF s.r.o. ROZMNOŽOVANÝ A SMIE BYŤ POUŽITÝ LEN NA ÚČELY UVEDENÉ V PROJEKTE