


Priečný rez muldou (AA'):

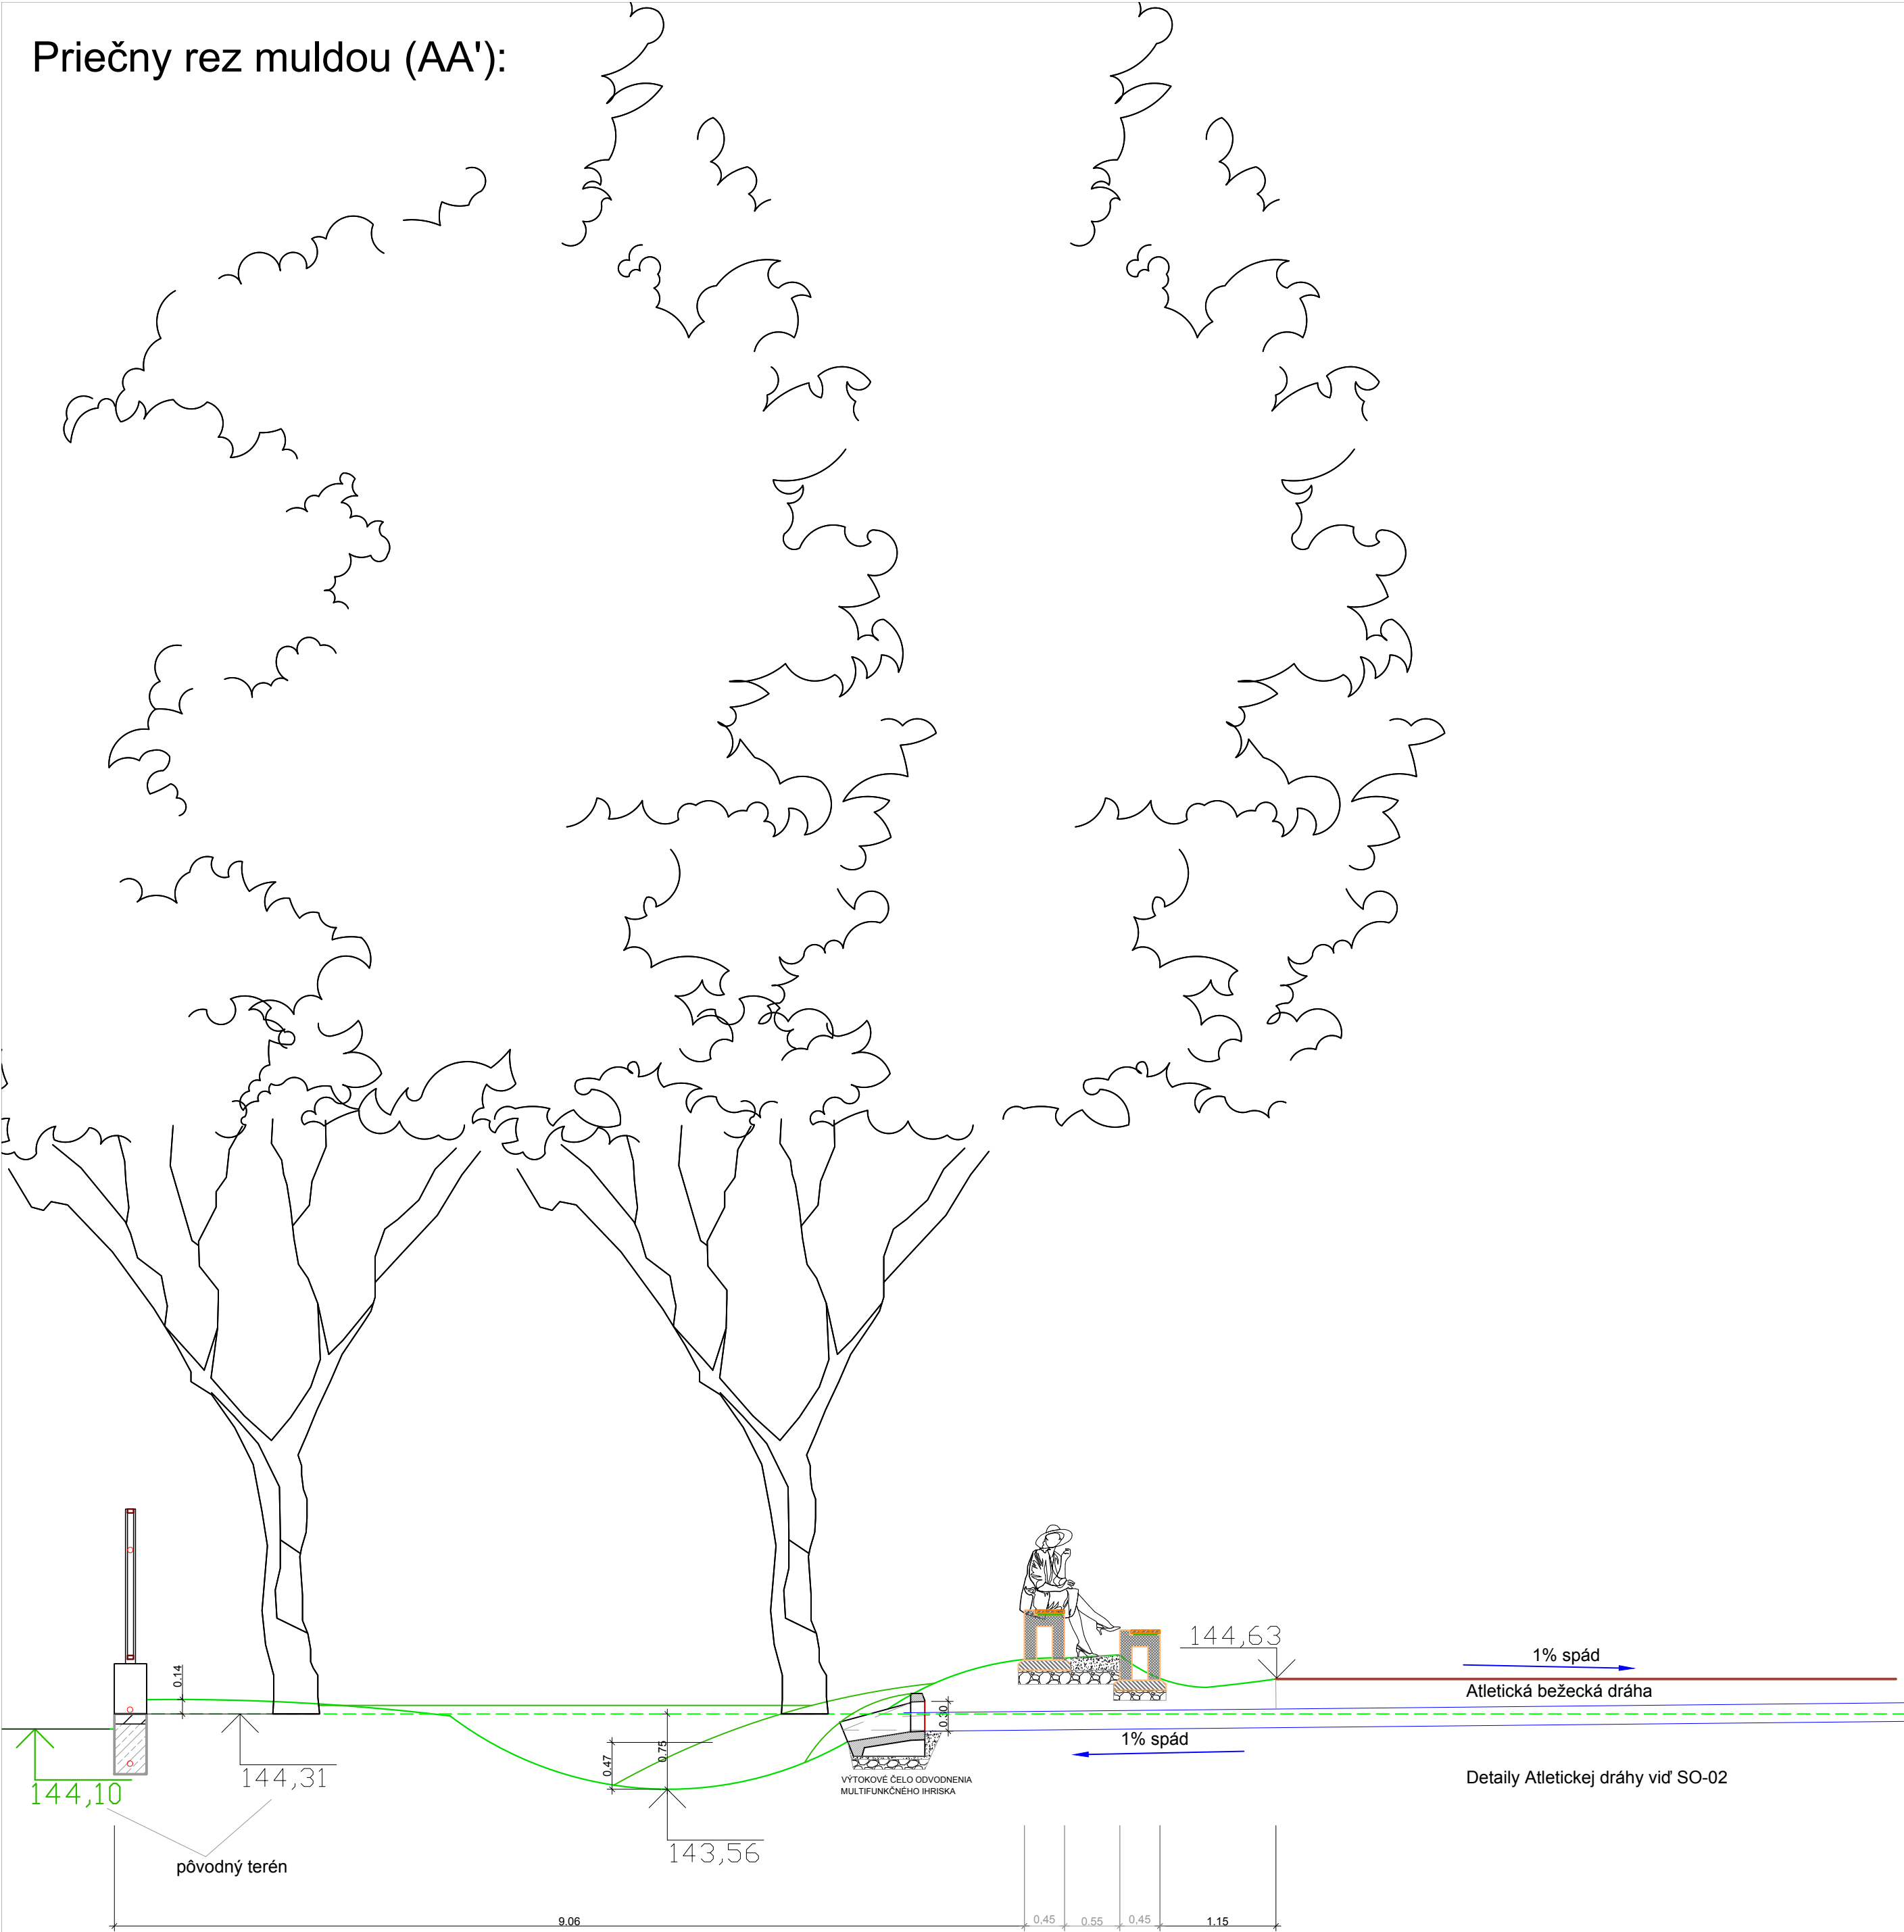

Technické poznámky:

- mulda - terénna depresia pre zadržiavanie vody najmä z prívальных dažďov, ktorá v čase bez akumulovanej vody je využiteľná ako pobytová kvetinová lúka
- PRED ZAČATÍM VÝKOPOVÝCH PRÁC JE POTREBNÉ VYTÝČIŤ VŠETKY PODZEMNÉ SIETE ICH SPRÁVCAMI, PRI ICH KRIŽOVANÍ A SÚBEHU JE NUTNÉ DODRŽAŤ NORMU STN 736005
- Ochranné pásmo vedenia je široké 0,5 m od osi jeho trasy po oboch stranách a prebieha po celej dĺžke jeho trasy. Hĺbka a výška ochranného pásma je 2 m od úrovne zeme, ak ide o podzemné vedenie a v okruhu 2 m, ak ide o nadzemné vedenie.
- všetká dažďová voda bude z časti vsakovaná cez vodepriepustnú dlažbu a z z časti odvádzaná do priľahlých dažďových záhrad tvorených muldou s lúčnou zmesou kvitnúcich tráv a bylín
- návrh zelene ako aj vegetačných striech spĺňa krajinárske normy:

STN 83 7010 Ochrana prírody. ošetrovanie, udržiavanie a ochrana stromovej vegetácie
STN 83 7015 Technológia vegetačných úprav v krajine. Práca s pôdou
STN 83 7016 Technológia vegetačných úprav v krajine. Rastliny a ich výsadba
STN 83 7018 Technológia vegetačných úprav v krajine. Technicko-biologické spôsoby stabilizácie terénu. Stabilizácia výševom, výsadbami, konštrukciami zo živých a neživých materiálov a stavebných prvkov, kombinovanými konštrukciami
STN 83 7019 Technológia vegetačných úprav v krajine. Rozvojová a udržiavacia starostlivosť o vegetačné plochy

LEGENDA:

- železobetón C37 v reze armovaný KARI rohožou o veľkosti ók 100x100mm a priemerom prútov 8mm
- drevené hranoly 2500x100x30mm - agátové
- navrhovaná terénna modelácia
- DRVENÉ KAMENIVO frakcie 4/8 mm, hr. 50 mm
- ZHUTNENÉ DRVENÉ KAMENIVO frakcie 32/63 mm, hr. 100 mm

SADA ČÍSLO: AUTORIZAČNÁ PEČIATKA:

Toto architektonické dielo podlieha ochrane v zmysle Autorského zákona č. 185/ 2015 Z.z..
Akékoľvek jeho ďalšie použitie a reprodukovanie je možné iba so súhlasom autora.

SÚRADNICOVÝ SYSTÉM : JTSK
VÝŠKOVÝ SYSTÉM : Bpv

ZODPOVEDNÝ PROJEKTANT	Ing. Ivana Štigová Kučírková, MSc.	
VYPRACOVAL	Ing. Michal Štiga	
KONTROLOVAL	Ing. Ivana Štigová Kučírková, MSc.	

AUTOR PROJEKTU		Ing. Ivana Štigová Kučírková, MSc.		Ing. Ivana Štigová Kučírková, MSc. krajinná architektúra / landscape architecture Cetuna 1294, 916 11 Bzince pod Javorinou IČO: 40970531, DIČ: 1073856652	
HLAVNÝ INŽINIER PROJEKTU		Ing. Ivana Štigová Kučírková, MSc.			
STAVEBNÍK Mesto Trnava, Hlavná č. 1, 917 71 Trnava					
PARCELA RN C č. 5671/98		STUPEŇ	DRS		
STAVBA		PROFESIA	KRAJINNÁ ARCHITEKTÚRA		
Rekonštrukcia Areálu ZŠ s materskou školou Spartakovská v Trnave		FORMÁT	A4 x 4	KA	
OBJEKT		DÁTUM	11/2019		
SO-01 Krajinná architektúra		MIERKA	1:50	Č.VÝKR.	
VÝKRES		ČÍSLO ZÁK.	06/06/2018	1.6	
Vzorový priečný rez vodozádržnou muldou v mieste rezu AA'					