
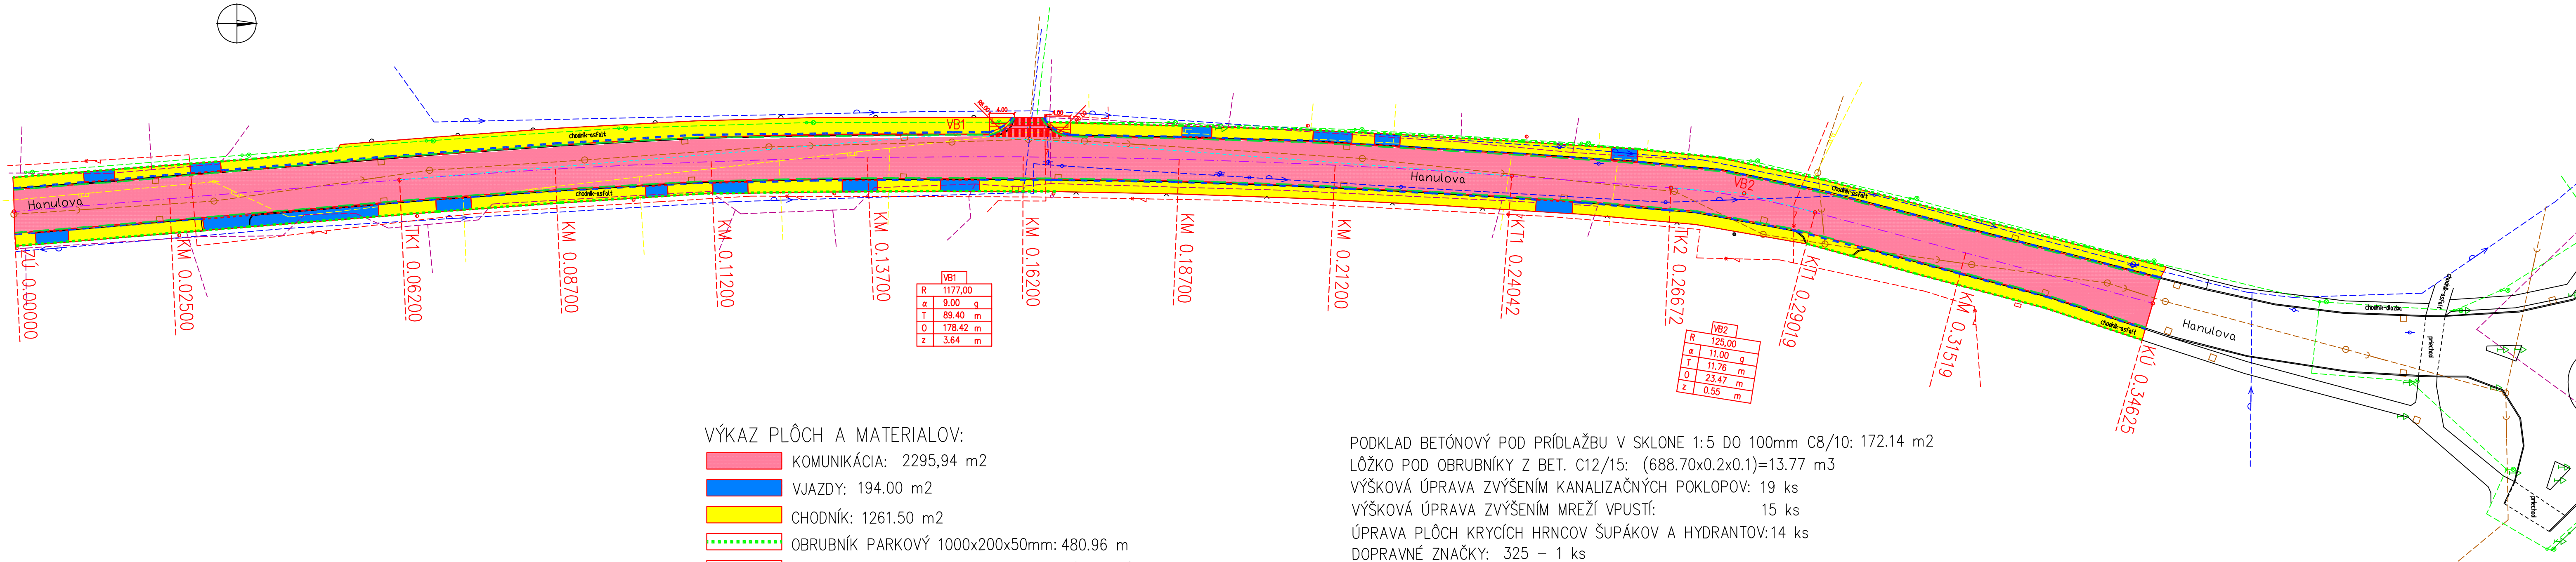


Časť 1

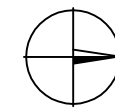

VÝKAZ PLÔCH A MATERIALOV:

- KOMUNIKÁCIA: 2295,94 m<sup>2</sup>
- VJAZDY: 194,00 m<sup>2</sup>
- CHODNÍK: 1261,50 m<sup>2</sup>
- OBRUBNÍK PARKOVÝ 1000x200x50mm: 480,96 m
- OBRUBNÍK CESTNÝ 1000x200x150mm–NÁBEHOVÝ: 95,38 m
- OBRUBNÍK CESTNÝ 1000x250x150mm–STOJATÝ: 593,32 m
- PRÍDLAŽBA BETÓNOVÉ DOSKY 500x250x100mm: 172,14 m<sup>2</sup>
- DLAŽBA PRE NEVIDIACICH– DRÁŽKOVÁ 200x200x60mm: 1,96 m<sup>2</sup>
- DLAŽBA PRE NEVIDIACICH– GULIČKOVÁ 200x200x60mm: 7,35 m<sup>2</sup>

- PODKLAD BETÓNOVÝ POD PRÍDLAŽBU V SKLONE 1:5 DO 100mm C8/10: 172,14 m<sup>2</sup>
- LÔŽKO POD OBRUBNÍKY Z BET. C12/15: (688.70x0.2x0.1)=13,77 m<sup>3</sup>
- VÝŠKOVÁ ÚPRAVA ZVÝŠENÍM KANALIZAČNÝCH POKLOPOV: 19 ks
- VÝŠKOVÁ ÚPRAVA ZVÝŠENÍM MREŽÍ VPUSTÍ: 15 ks
- ÚPRAVA PLÔCH KRYCÍCH HRNCOV ŠUPÁKOV A HYDRANTOV: 14 ks
- DOPRAVNÉ ZNAČKY: 325 – 1 ks
- VODOROVNÉ ZNAČENIE ČIARY š.125mm: 346,25 m
- VODOROVNÉ ZNAČENIE ČIARY š.250 mm: 692,50 m
- VODOROVNÉ ZNAČENIE PRIECHOD: 24,00 m
- ÚPRAVA PLÔCH OKOLO HYDRANTOV,ŠUPÁKOV,POKLOPOV MREŽÍ: 14 ks
- VYBÚRANIE KANALIZAČNÝCH POKLOPOV: 13 ks
- ODSTRÁNENIE PRACHU A BLATA: 3923,58 m<sup>2</sup>
- OSADENIE KANALIZAČNÝCH POKLOPOV: 13 ks
- POKLAP LIATINOVÝ DN 400, MULTI TOP BITUPLAN: 13 ks

Vedúci úlohy	ING. MILOŠ GONTKO	STAVPROS NR s.r.o., Farská 46, 949 01 Nitra 037/7734960, 0905/656660
Zodpovedný projektant	ING. MILOŠ GONTKO	
Kreslil :	EDITA PAVLOVIČOVÁ	
Investor :	MESTO NITRA	
Stavba :	<b>OPRAVA MK HANULOVA ULICA – II.ETAPA, NITRA</b>	Stupeň DSP
Objekt :	KOMUNIKÁCIA	Dátum 05/2021
Obsah :	VÝKAZ PLÔCH+ VYTÝČENIE	Číslo zdk. –
		Formát 4A4
		Mierka 1: 500
		Profesia Č. prílohy
		<b>DOPRAVA 7</b>