


SITUACIA č.6

SITUÁCIA č.6

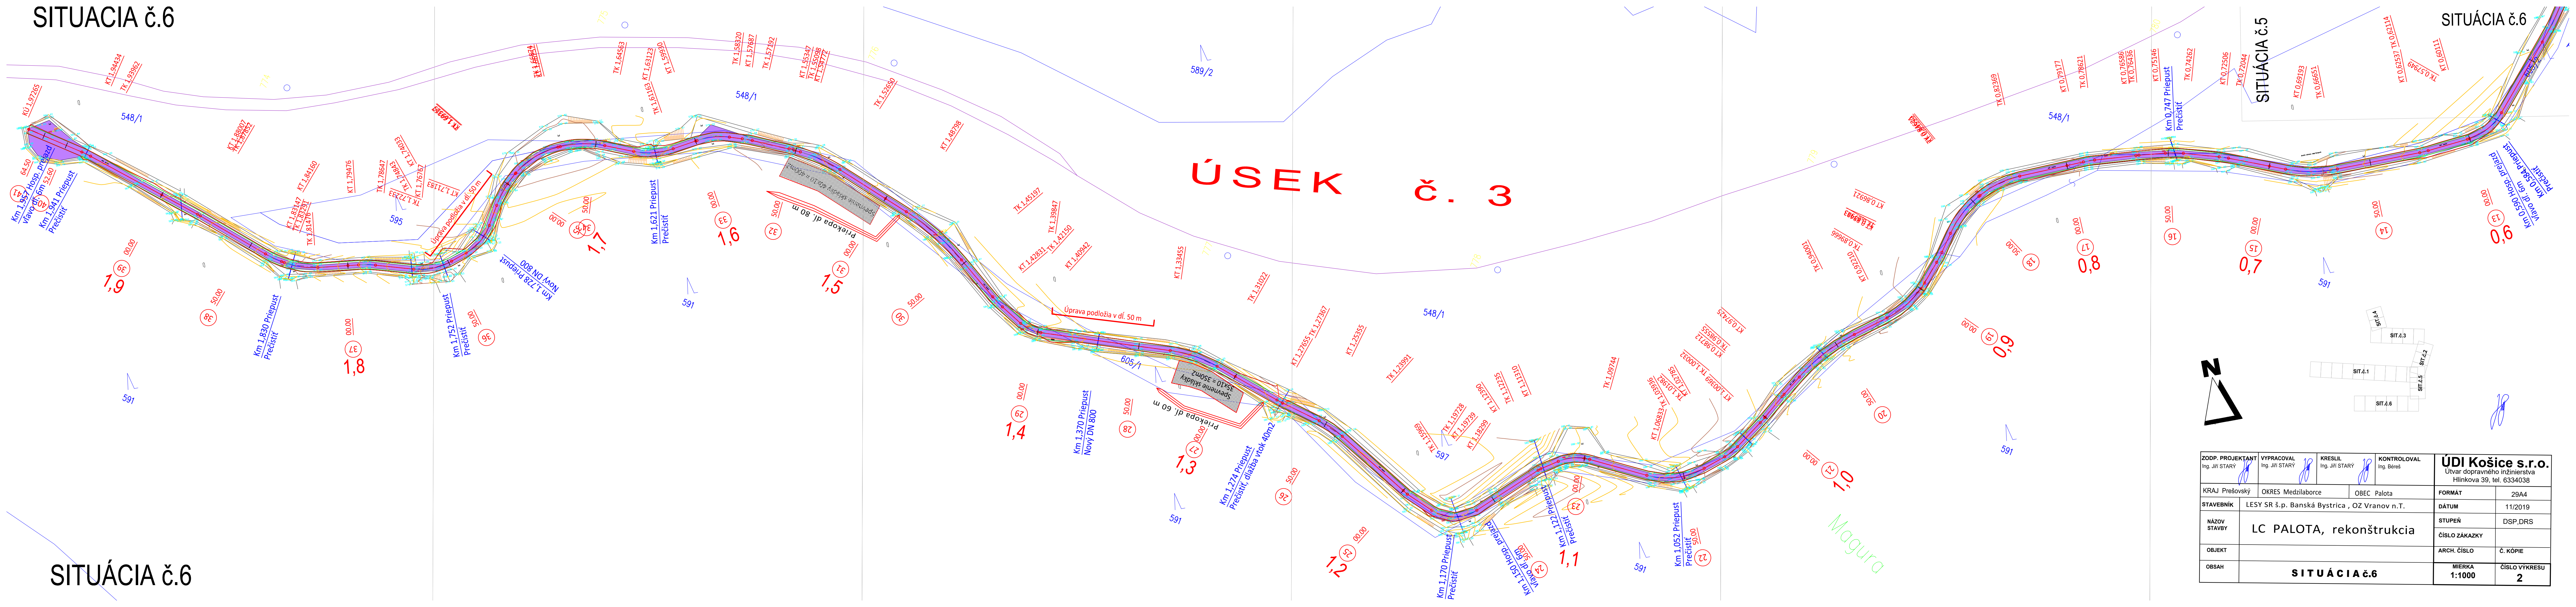

ZODP. PROJEKTANT Ing. JIRI STARY		VYPRACOVAL Ing. JIRI STARY	KRESLIL Ing. JIRI STARY	KONTROLOVAL Ing. Bérés	ÚDI Košice s.r.o. Útvar dopravného inžinierstva Hlinkova 39, tel. 6334038	
KRAJ Prešovský		OKRES Medzilaborce		OBEC Palota		
STAVEBNÍK		LESY SR š.p. Banská Bystrica , OZ Vranov n.T.			FORMÁT	29A4
NÁZOV STAVBY		LC PALOTA, rekonštrukcia			DÁTUM	11/2019
OBJEKT					STUPEŇ	DSP,DRS
OBSAH		SITUÁCIA č.6			ČÍSLO ZAKAZKY	
					ARCH. ČÍSLO	Č. KÓPIE
					MIERKA	ČÍSLO VÝKRESU
					1:1000	2