


SITUÁCIA č.4

SITUÁCIA č.4

SITUÁCIA č.3

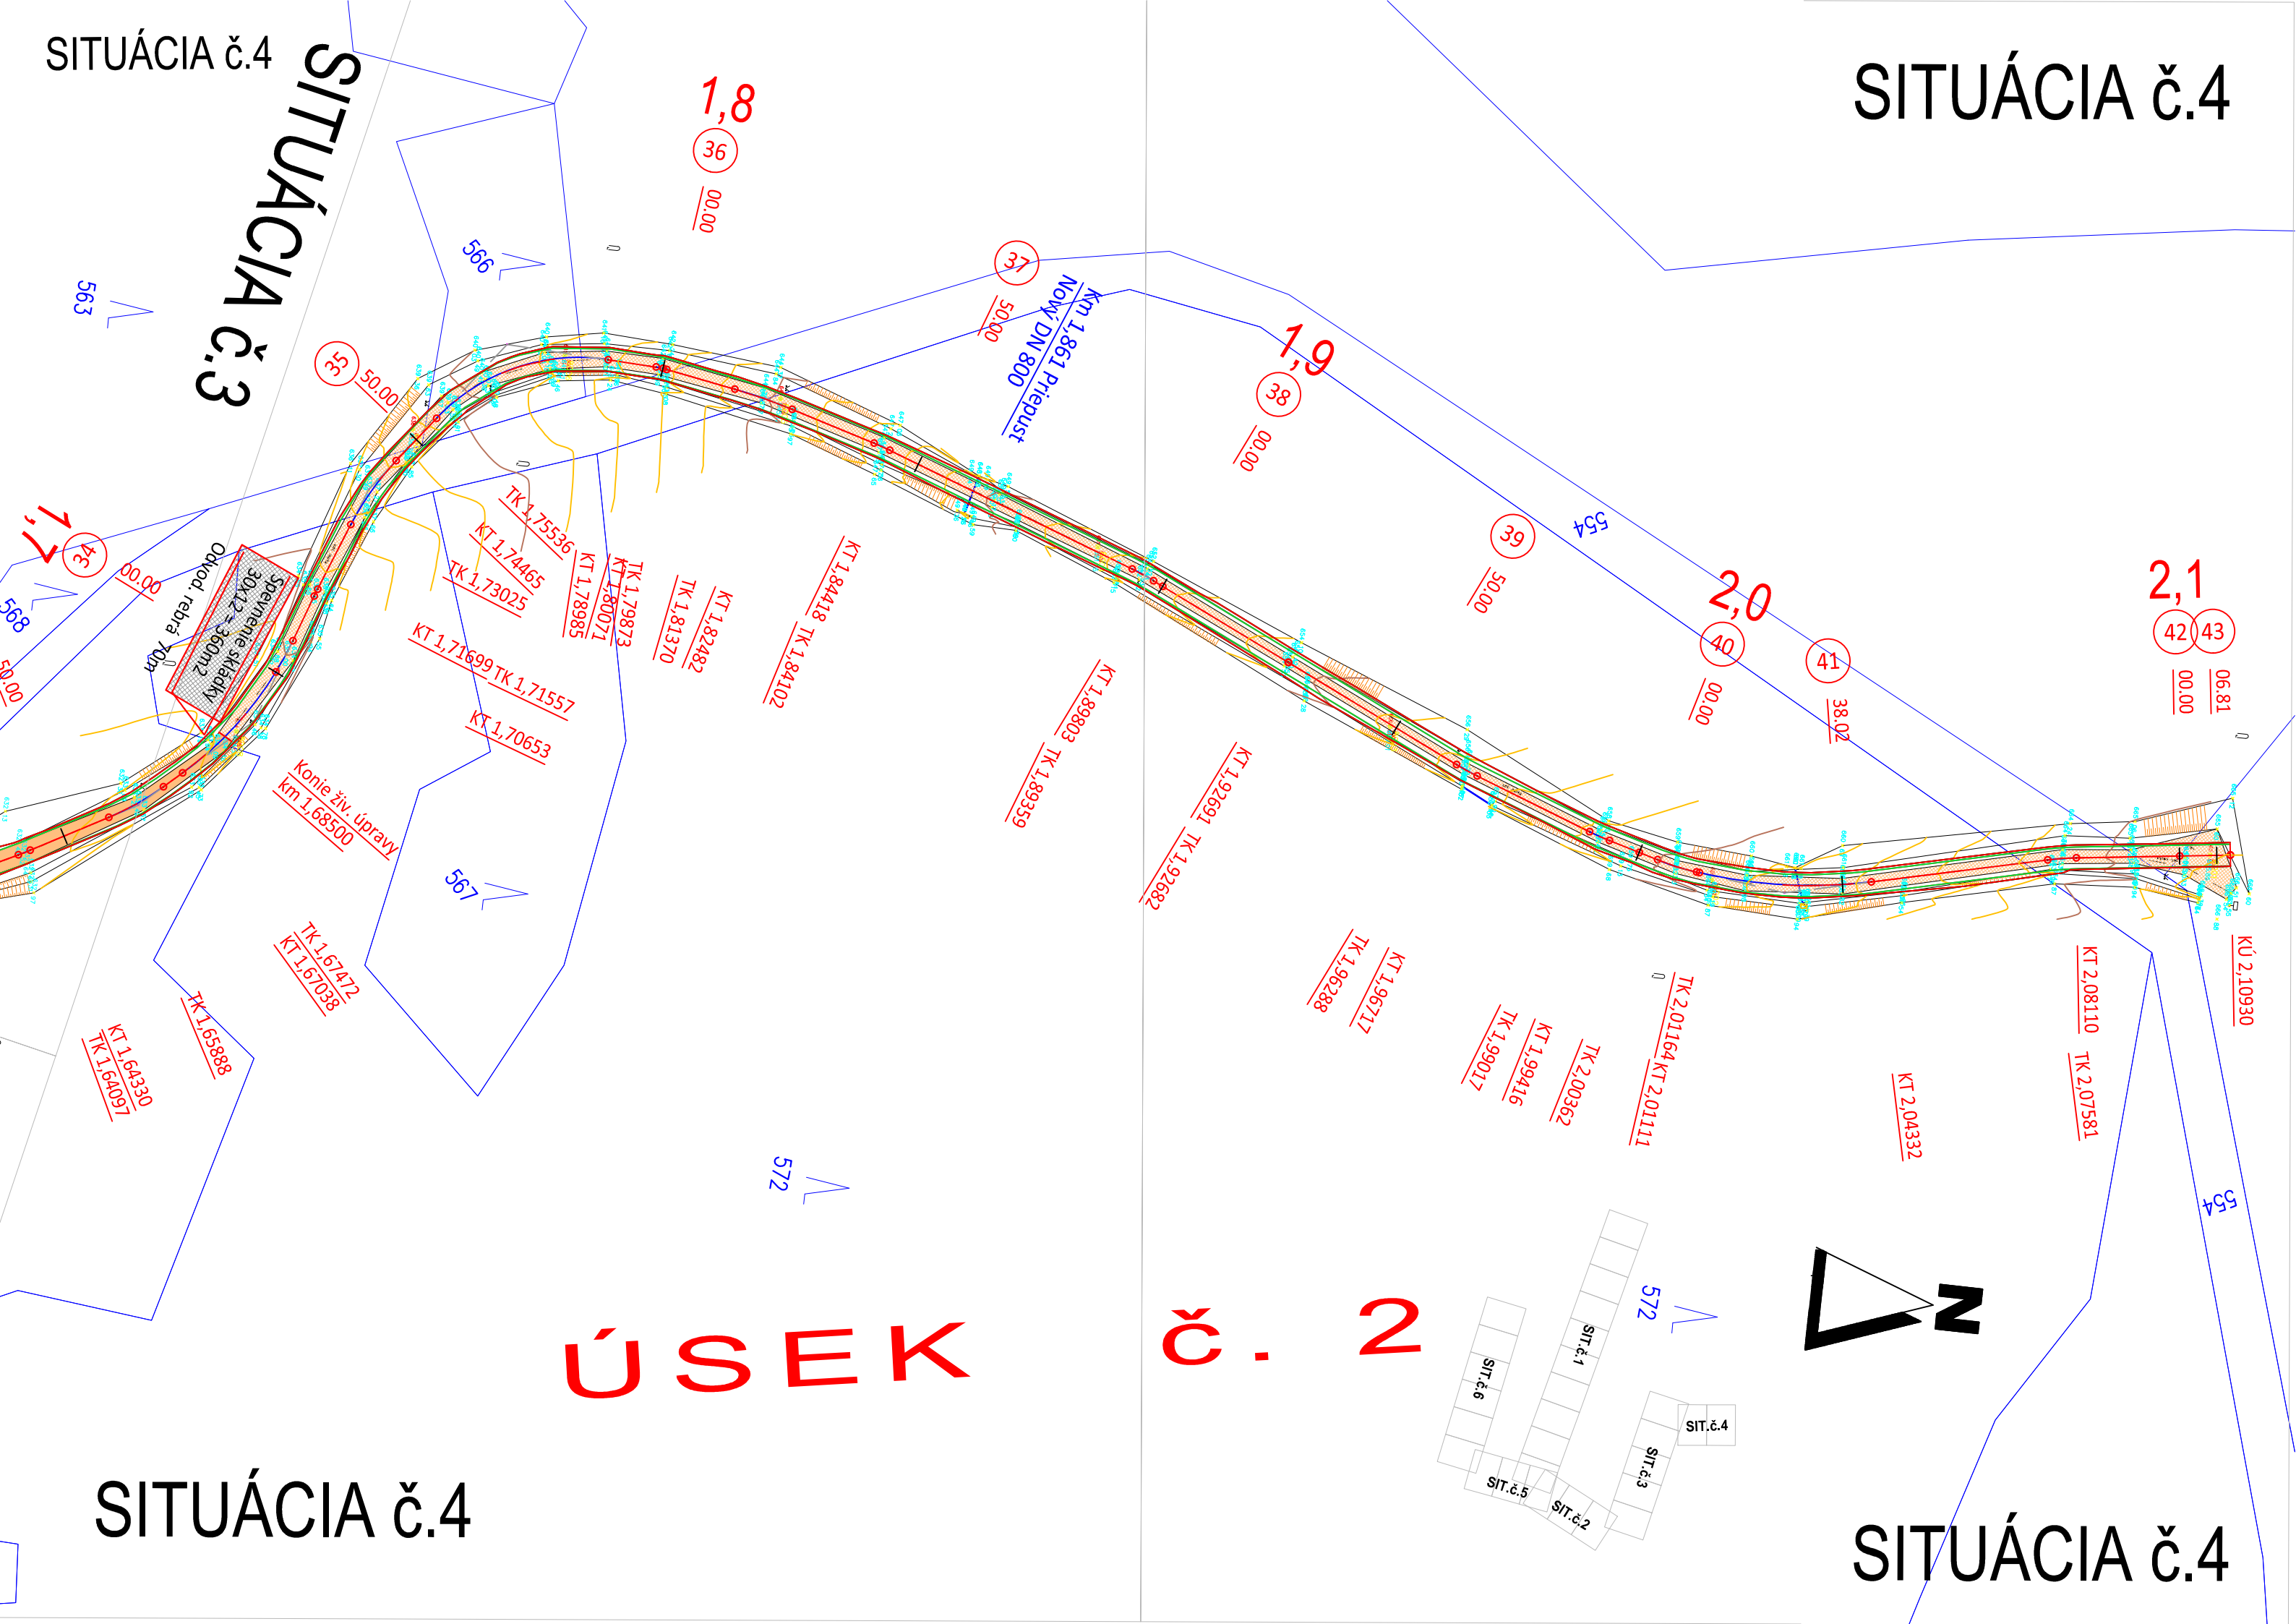

SITUÁCIA č.4

SITUÁCIA č.4