

6/22.6.2020/519



UPC BROADBAND SLOVAKIA, s.r.o.
Ševčenkova 36
P. O. BOX 216
850 00 Bratislava 5
Tel.: 02/594 22 222
Fax.: 02/594 22 200

CEVING s.r.o.
P.BOX A-15
Krivá 18
040 01 Košice

UPC BROADBAND SLOVAKIA s.r.o.
Prevádzkareň: Alvinczyho č.14
040 01 Košice

Naše číslo : 648/2020

Váš list číslo: Kn/2020/110

zo dňa: 8.6.2020

vybavuje: E. Kontúr

Vec: Vyjadrenie k žiadosti o zakreslenie inž. sietí,, Záujmové územie na parcelách č. 265/1, 265/2, 265/3, 2549 k.ú. Stredné mesto, Košice – Športová hala , situácia .“

Po prehodnotení našich mapových podkladov na základe Vašej žiadosti o zakreslenie jestvujúcich podzemných vedení nášho Káblového Distribučného systému (KDS) dávame nasledovné stanovisko. **Vo vyznačenej záujmovej oblasti sú uložené naše optické siete KDS. Geodetické zakreslenie Vám zasielame v prílohe.**

Zvlášť zdôrazňujeme :

1. **toto vyjadrenie neslúži pre účely územného a stavebného konania,**
2. **pred začatím územného alebo stavebného konania, resp. pred zahájením akejkoľvek stavebnej činnosti v záujmovej oblasti žiadame predložiť na schválenie projektovú dokumentáciu so zakreslením našich vedení aby bolo zrejmé či jestvujúce sieť UPC bude v strete so staveniskom , prípadne doriešiť prekládku ochranu tejto siete nakoľko nie je zrejmý stavebný zámer.**
3. projektová dokumentácia musí byť vypracovaná tak, aby boli **bezpodmienečné a bezvýhradné dodržané ochranné pásma** podľa ust. § 68 zákona č. 351/2011 Z.z. o elektronických komunikáciách a príslušné STN,
4. **pri križovaní siete, tesných súbehoch, pri budovaní komunikácií alebo spevnených plôch na sieti UPC pokiaľ nedochádza k prekládke, siete UPC mechanicky chrániť žľabovaním, a doplniť súbežne so žľabom HDPE 40 chráničku. Spôsob ochrany zapracovať do PD a konzultovať s pracovníkom UPC.**
5. v prípade vynútenej prekládky siete UPC predložiť na **schválenie projekt prekládky** na : mrimsky@upc.sk. Prekládka sa uskutoční na náklady investora, práce zrealizuje UPC, alebo organizácia poverená spoločnosťou UPC.

Žiadateľ je pri akýchkoľvek prácach, ktorými môžu byť ohrozené alebo poškodené zariadenia, povinný vykonať všetky objektívne účinné ochranné opatrenia tým, že zabezpečí:

1. pred zahájením prác **objedná si u spoločnosti UPC priestorové vytýčenie sietí** a zariadení písomne na adrese: UPC Broadband Slovakia, s.r.o. Alvinczyho 14, 040 01 Košice, alebo mailom na adrese ftirpak@suptechnik.sk. Objednávku žiadame doručiť minimálne 5 dní pred požadovaným termínom vytýčenia. **K žiadosti žiadame pripojiť toto vyjadrenie.**
2. **bezpodmienečné a bezvýhradné dodržanie ochranných pásiem** podľa ust. § 68 zákona č. 351/2011 Z.z. o elektronických komunikáciách a príslušných STN,
3. preukázateľné oboznámenie pracovníkov vykonávajúcich zemné práce s vytýčenou a vyznačenou polohou telekomunikačných zariadení, aby pri prácach v miestach výskytu vedení a zariadení pracovali so zvýšenou opatrnosťou a bezpodmienečne **nepoužívali nevhodné náradia a zariadenia (najmä hĺbiace stroje) v ochrannom pásme od vymedzenej polohy telekomunikačných zariadení**, tzn. len ručný výkop,
4. preukázateľné upozornenie zamestnancov vykonávajúcich zemné práce na možnú polohovú odchýlku +/- 30 cm skutočného uloženia od vyznačenej polohy.

5. v prípade, ak dôjde ku križovaniu výkopu s existujúcimi telekomunikačnými zariadeniami (sieťami) spoločnosti UPC žiadame, aby sme boli **vopred prizvaní k ukladaniu a zásypu ako stavebný dozor, 0911 409 830, 0911 854 091**
6. odkryté časti siete UPC zabezpečiť proti prevysu, ohrozeniu a poškodeniu nepovolanou osobou
7. v prípade, ak dôjde k odkrytiu už uložených sietí (existujúcich telekomunikačných zariadení) spoločnosti UPC žiadame, aby pracovníci, resp. zástupcovia spoločnosti UPC boli **vopred prizvaní pred zásypom (zakrytím) na kontrolu ako stavebný dozor**, pred záhrnom previesť zhutnenie zeminy pod trasou UPC, spätný zásyp sietí UPC realizovať triedeným štrkom, zákrytovou doskou a ochrannou fóliou. Obnoviť krytie a značenie markermi.
8. zákaz skládok a budovania zariadení nad trasou UPC,
9. dodržanie zákazu prechádzania ťažkými vozidlami, kým sa nevykoná ochrana proti mechanickému poškodeniu,
10. žiadame dodržať nivelitu terénu kvôli dodržaniu dostatočného krytia sietí UPC,
11. bezodkladné oznámenie každého poškodenia telekomunikačných zariadení spoločnosti UPC na tel. čísla 0911 409 830, 0911 854 091, v prípade poškodenia koaxiálneho kábla je nutné vymeniť celý úsek kábla medzi dvoma najbližšími distribučnými skriňami.

Toto vyjadrenie má platnosť 12 mesiacov .

V Košiciach: 15.6.2020

Prílohy: 1 x zakreslenie siete UPC


S pozdravom



UPC BROADBAND SLOVAKIA, s.r.o.
Stredisko Košice
Alvinczyho 14, 040 01 Košice
IČO: 35 971 967
IČ DPH: SK20/2117405

Tirpak František
UPC BROADBAND SLOVAKIA s.r.o.
Prevádzka Východné Slovensko
Alvinczyho 14, 040 01 Košice

Vybavuje: SUPTECHNIK SLOVAKIA s.r.o.
Tel: +421 0911 409 830
E : ftirpak@suptechnik.sk

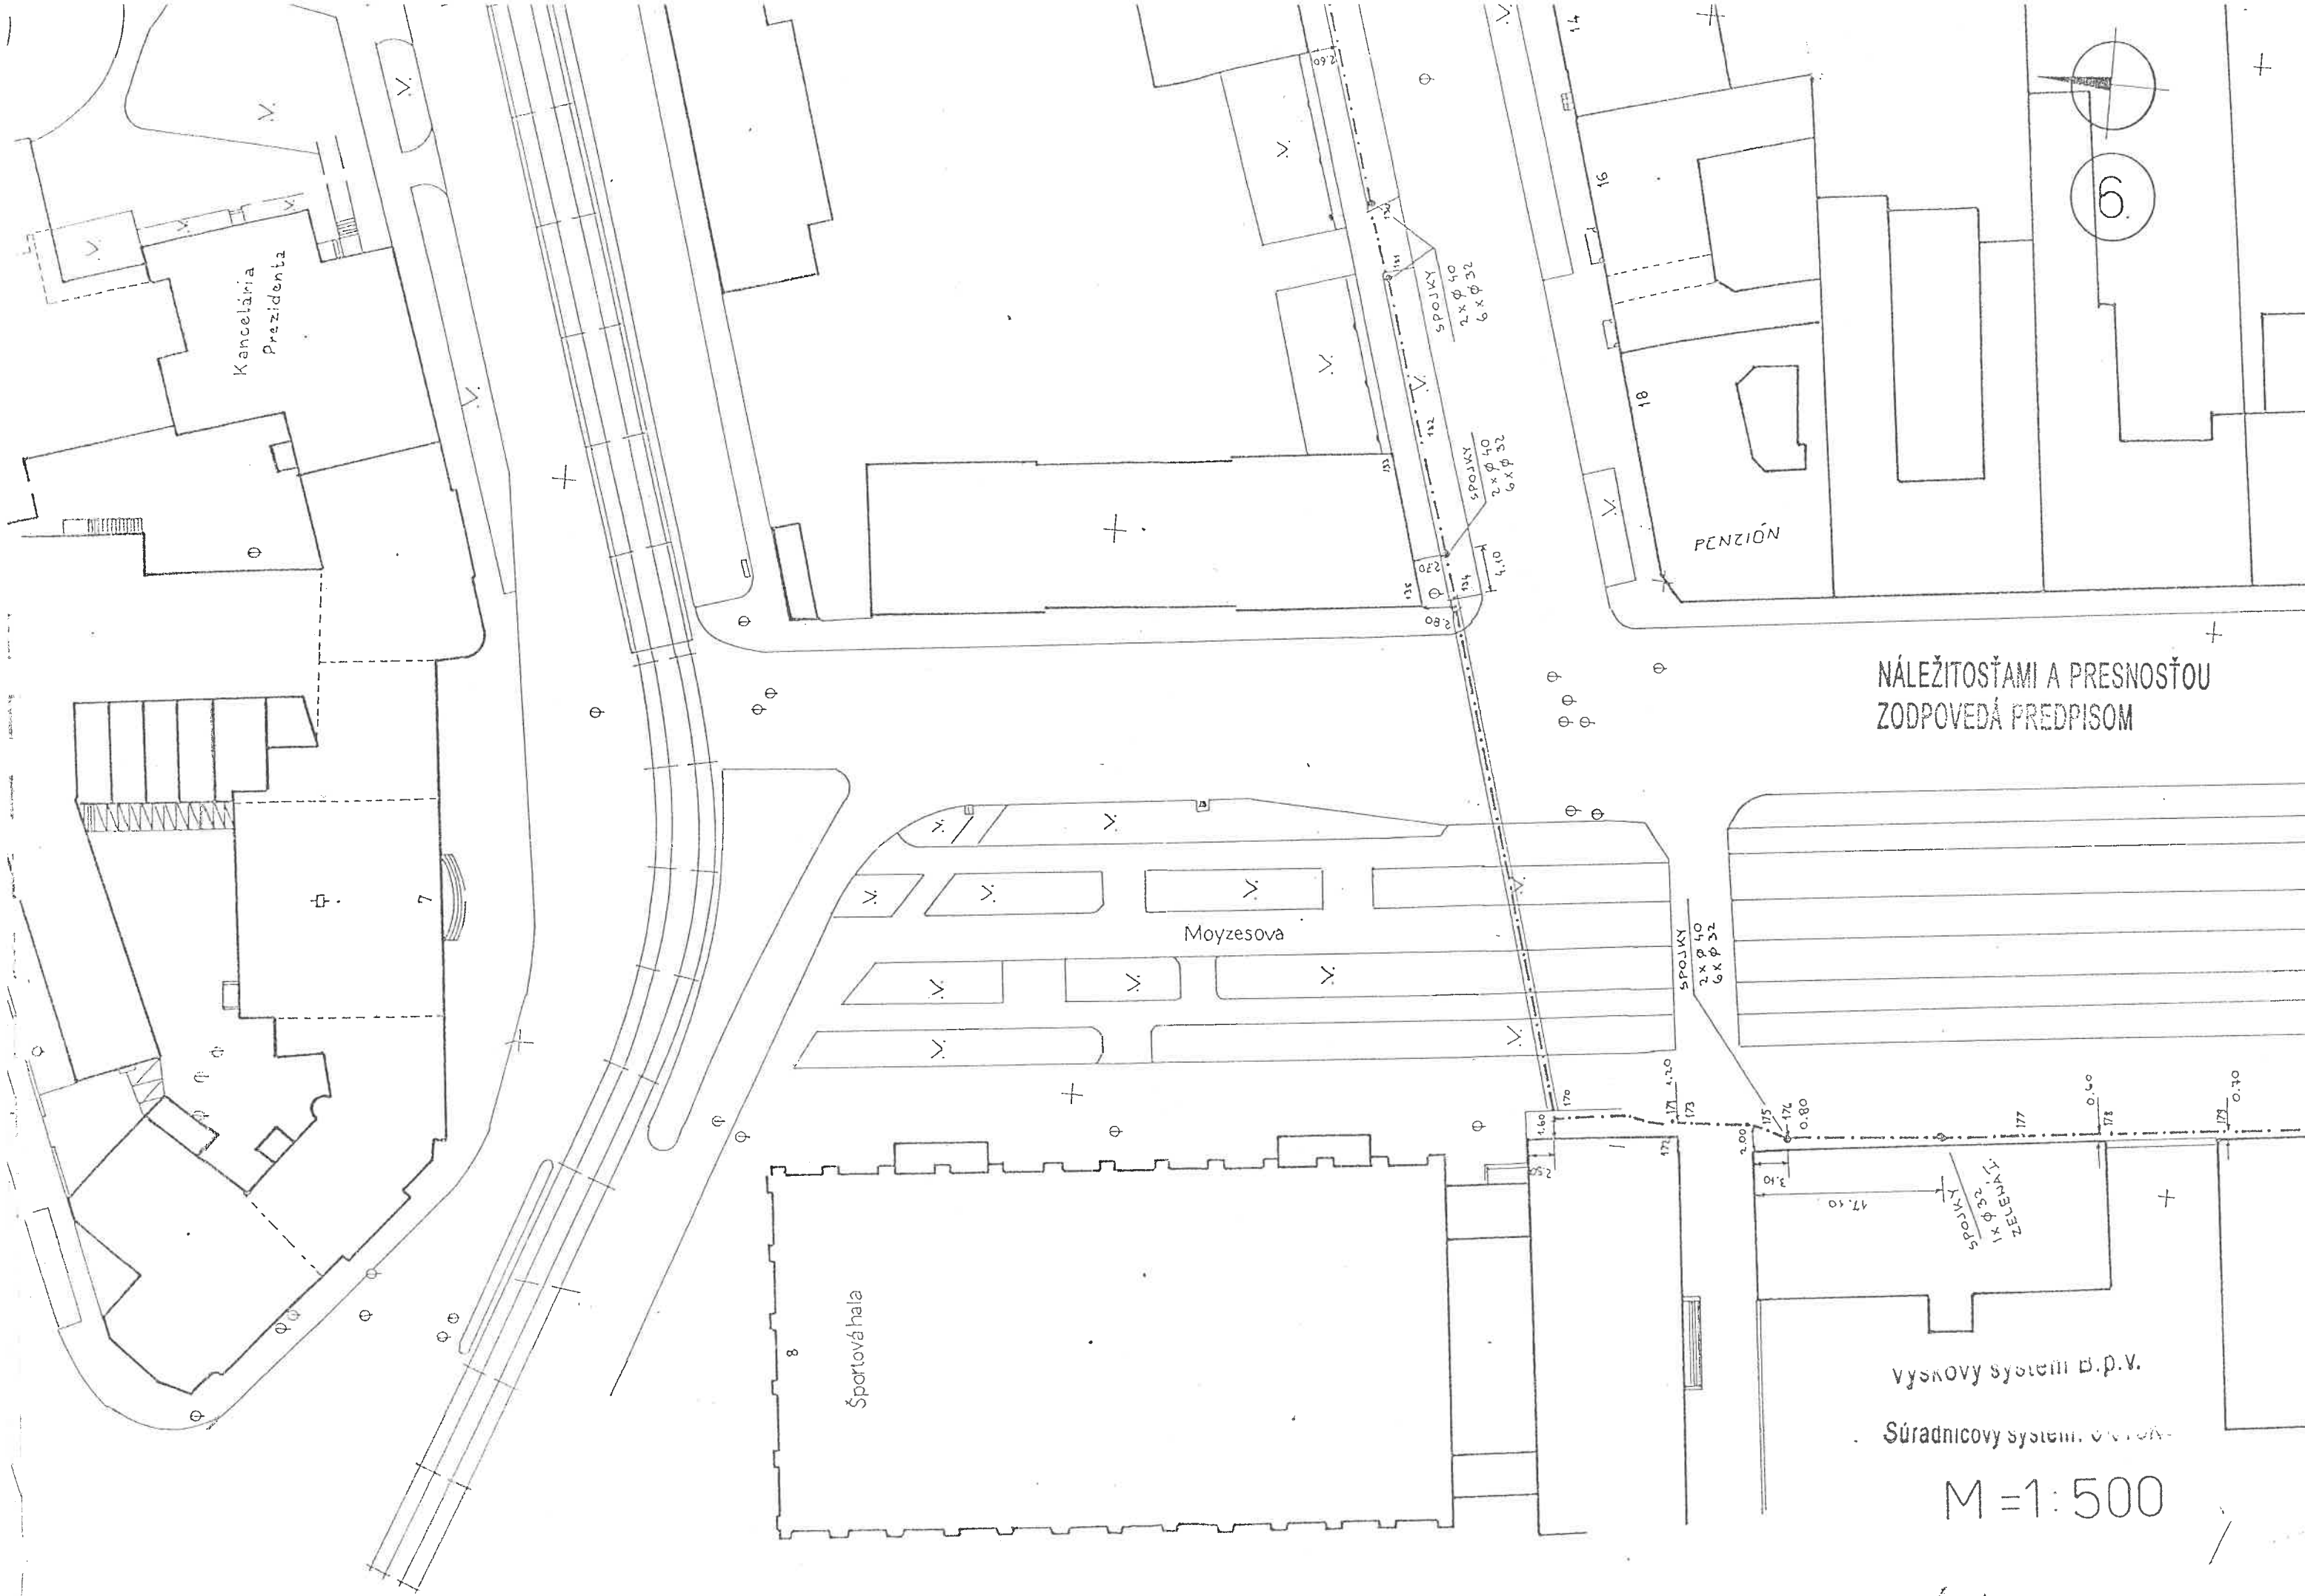

NÁLEŽITOSTAMI A PRESNOSTOU
ZODPOVEDÁ PREDPISOM

výškový systém B.P.V.

Súradnicový systém: 01/10/11

M = 1:500