


ZVISLÝ ČIASTOČNÝ REZ A-A'

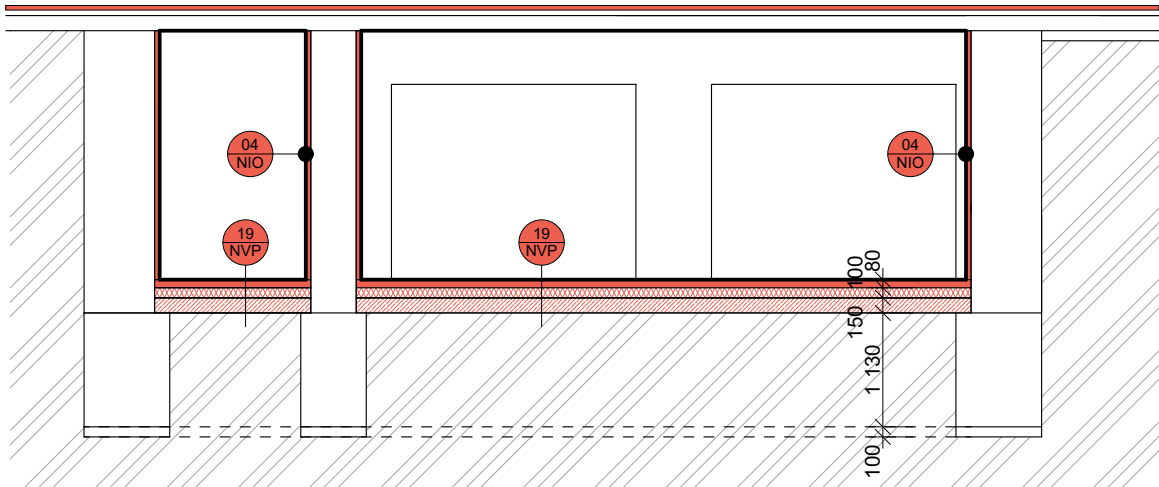


ROZMERY ZÁKLADOV A HLĚKA ZALOŽENIA JE ODHADNUTÁ !!!

LEGENDA MIESTNOSTÍ


Č.M.	NÁZOV MIESTNOSTI	PLOCHA (m²)	PODLAHA	STENA	STROP	POZNÁMKA
-1.01	SCHODY	4,35 m²	CEMENTOVÝ POTER	VÁPENNO - CEMENTOVÁ OMIETKA	VÁPENNO - CEMENTOVÁ OMIETKA	-
-1.02	VODOMERNÁ MIESTNOSŤ	60,26 m²	CEMENTOVÝ POTER	VÁPENNO - CEMENTOVÁ OMIETKA	VÁPENNO - CEMENTOVÁ OMIETKA	-
-1.03	SKLAD	20,80 m²	CEMENTOVÝ POTER	VÁPENNO - CEMENTOVÁ OMIETKA	VÁPENNO - CEMENTOVÁ OMIETKA	-
-1.04	SKLAD	3,72 m²	CEMENTOVÝ POTER	VÁPENNO - CEMENTOVÁ OMIETKA	VÁPENNO - CEMENTOVÁ OMIETKA	-
CELKOVÁ ÚŽITKOVÁ PLOCHA 1.NP		89,13 m²				
CELKOVÁ ZASTAVANÁ PLOCHA 1.NP		137,47 m²				


LEGENDA DOSTAVOVACÍCH PRÁC

- 04 NOV VÝHOTOVENIE NOVÝCH INTERIÉROVÝCH OMIEKOT, PODĽA VÝPISU SKLADIEB
- 06 NOV MONTÁŽ NOVEJ OKENNEJ VÝPLNE OKENNÉHO OTVORU, ROZMERY A UMIESTNENIE PODĽA VÝKRESU
- 07 NOV MONTÁŽ NOVÝCH INTERIÉROVÝCH DVERNÝCH VÝPLŇÍ, ROZMERY A UMIESTNENIE PODĽA VÝKRESU
- 19 NOV VÝHOTOVENIE NOVÝCH VRSTVIE PODLAHY, PODĽA LEGENDY MATERIÁLOV

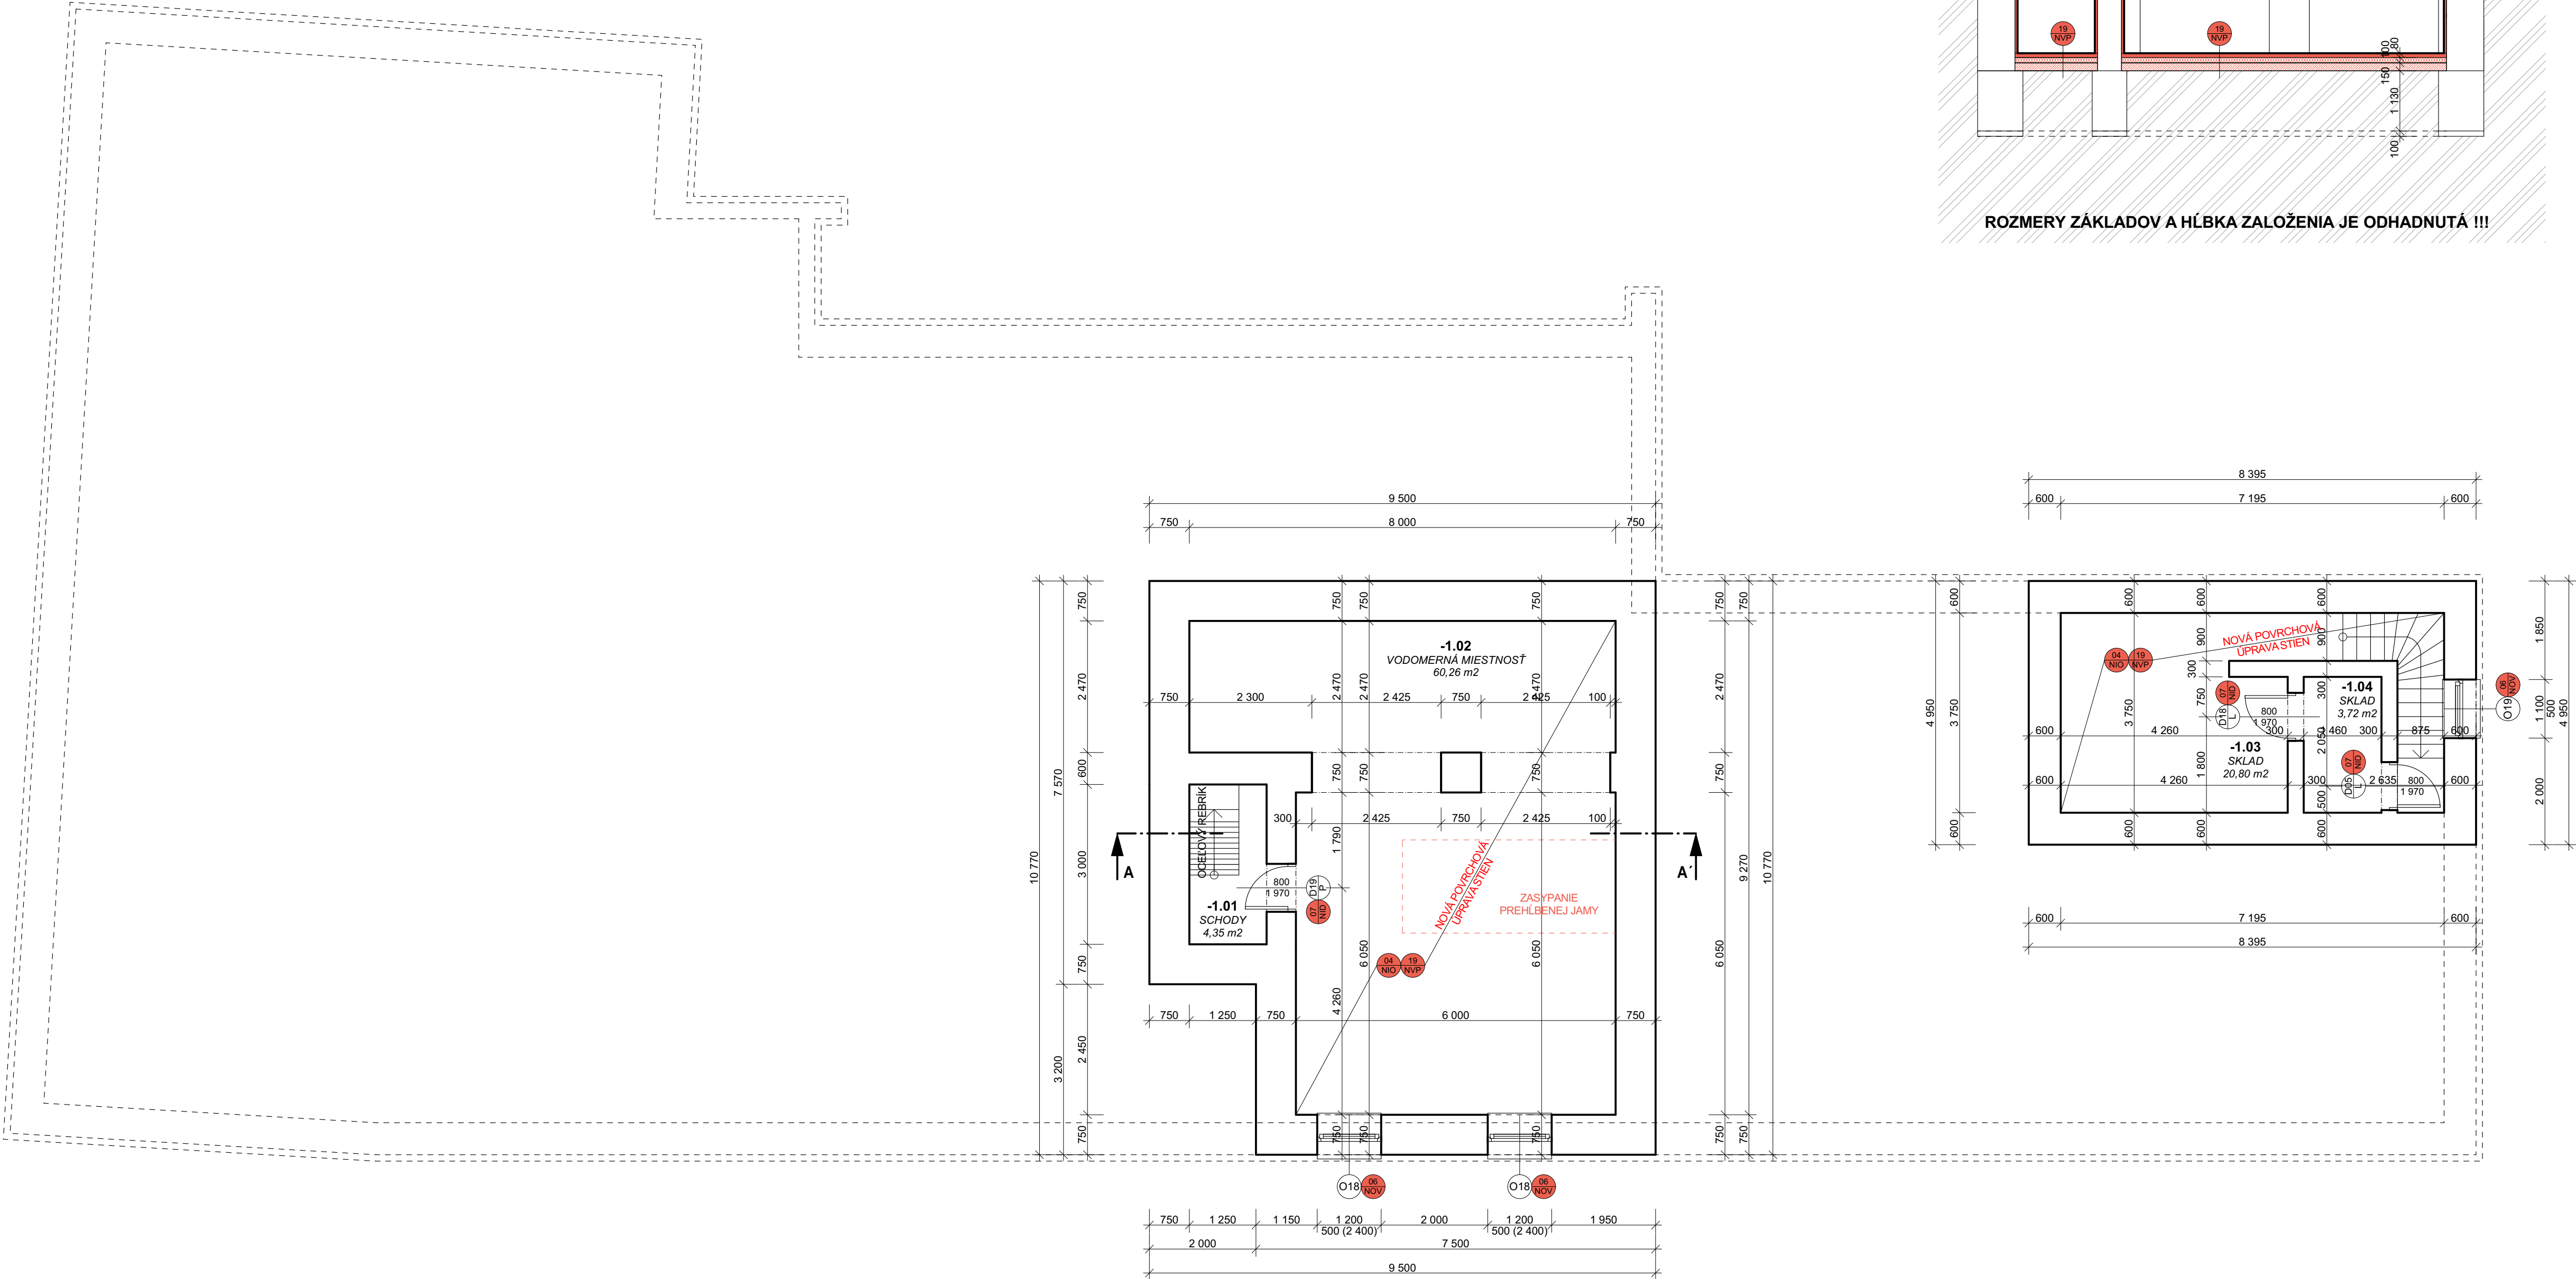

UPOZORNENIE:
TÁTO DOKUMENTÁCIA JE URČENÁ PRE ZÍSKANIE STAVEBNÉHO POVOLENIA.
V PRÍPADE POUŽITIA TEJTO DOKUMENTÁCIE K REALIZÁCII STAVBY PROJEKTANT
NEZODPOVEDÁ ZA VZNIKNUTÉ ŠKODY, PRÍPADNÉ OHROZENIE ZDRAVIA A ŽIVOTA
PRÁCOVNÍKOV NA STAVBE A STAVENISKU. TENTO VÝKRES JE ORIGINÁL A JE
CHRÁNENÝ PODĽA ZÁKONA Č. 383/1997 Z.Z., § 21 ODS. D.) ZMENY DIELA A KAŽDÉ
POUŽITIE DIELA JE PODMIENENÉ UDELENÍM SÚHLASU AUTORA.

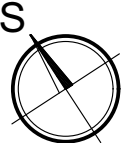

AUTOR PROJEKTU	Ing.arch. Ing. JÁN KOVÁČ	 Kováč Architects s.r.o. Štvrť SNP 997/11, Galanta 924 01 mobil: +421 948 916 036 mail: office@kovacarchitects.sk	SADA Č.	
HLAVNÝ INŽINIER PROJEKTU	Ing.arch. Ing. JÁN KOVÁČ			
VYPRACOVAL	Ing.arch. Ing. JÁN KOVÁČ, Bc.BARBORA FRANČIAKOVÁ			
INVESTOR	Mesto Zlaté Moravce, 1.mája 2, Zlaté Moravce, PSČ 953 33, SR			
MIESTO STAVBY	parc.č. 130/1, k.ú. Zlaté Moravce	VÝKRES Č. 08		
NÁZOV STAVBY	DENNÝ STACIONÁR V MESTE ZLATÉ MORAVCE			
OBJEKT / ČASŤ STAVBY				
OBSAH VÝKRESU	PŮDORYS 1.PP - NAVRHOVANÝ STAV-DOSTAVOVACIE PRÁCE			
ÚČEL / STUPEŇ	P-SP			
PROFESIA	ARCHITEKTÚRA			
DÁTUM	04/2019			
FORMÁT	420x945			
ČÍSLO ZÁKAZKY	081/2018			
MIERKA	1 : 75			