


**REZY: TRASA C; M1:50**

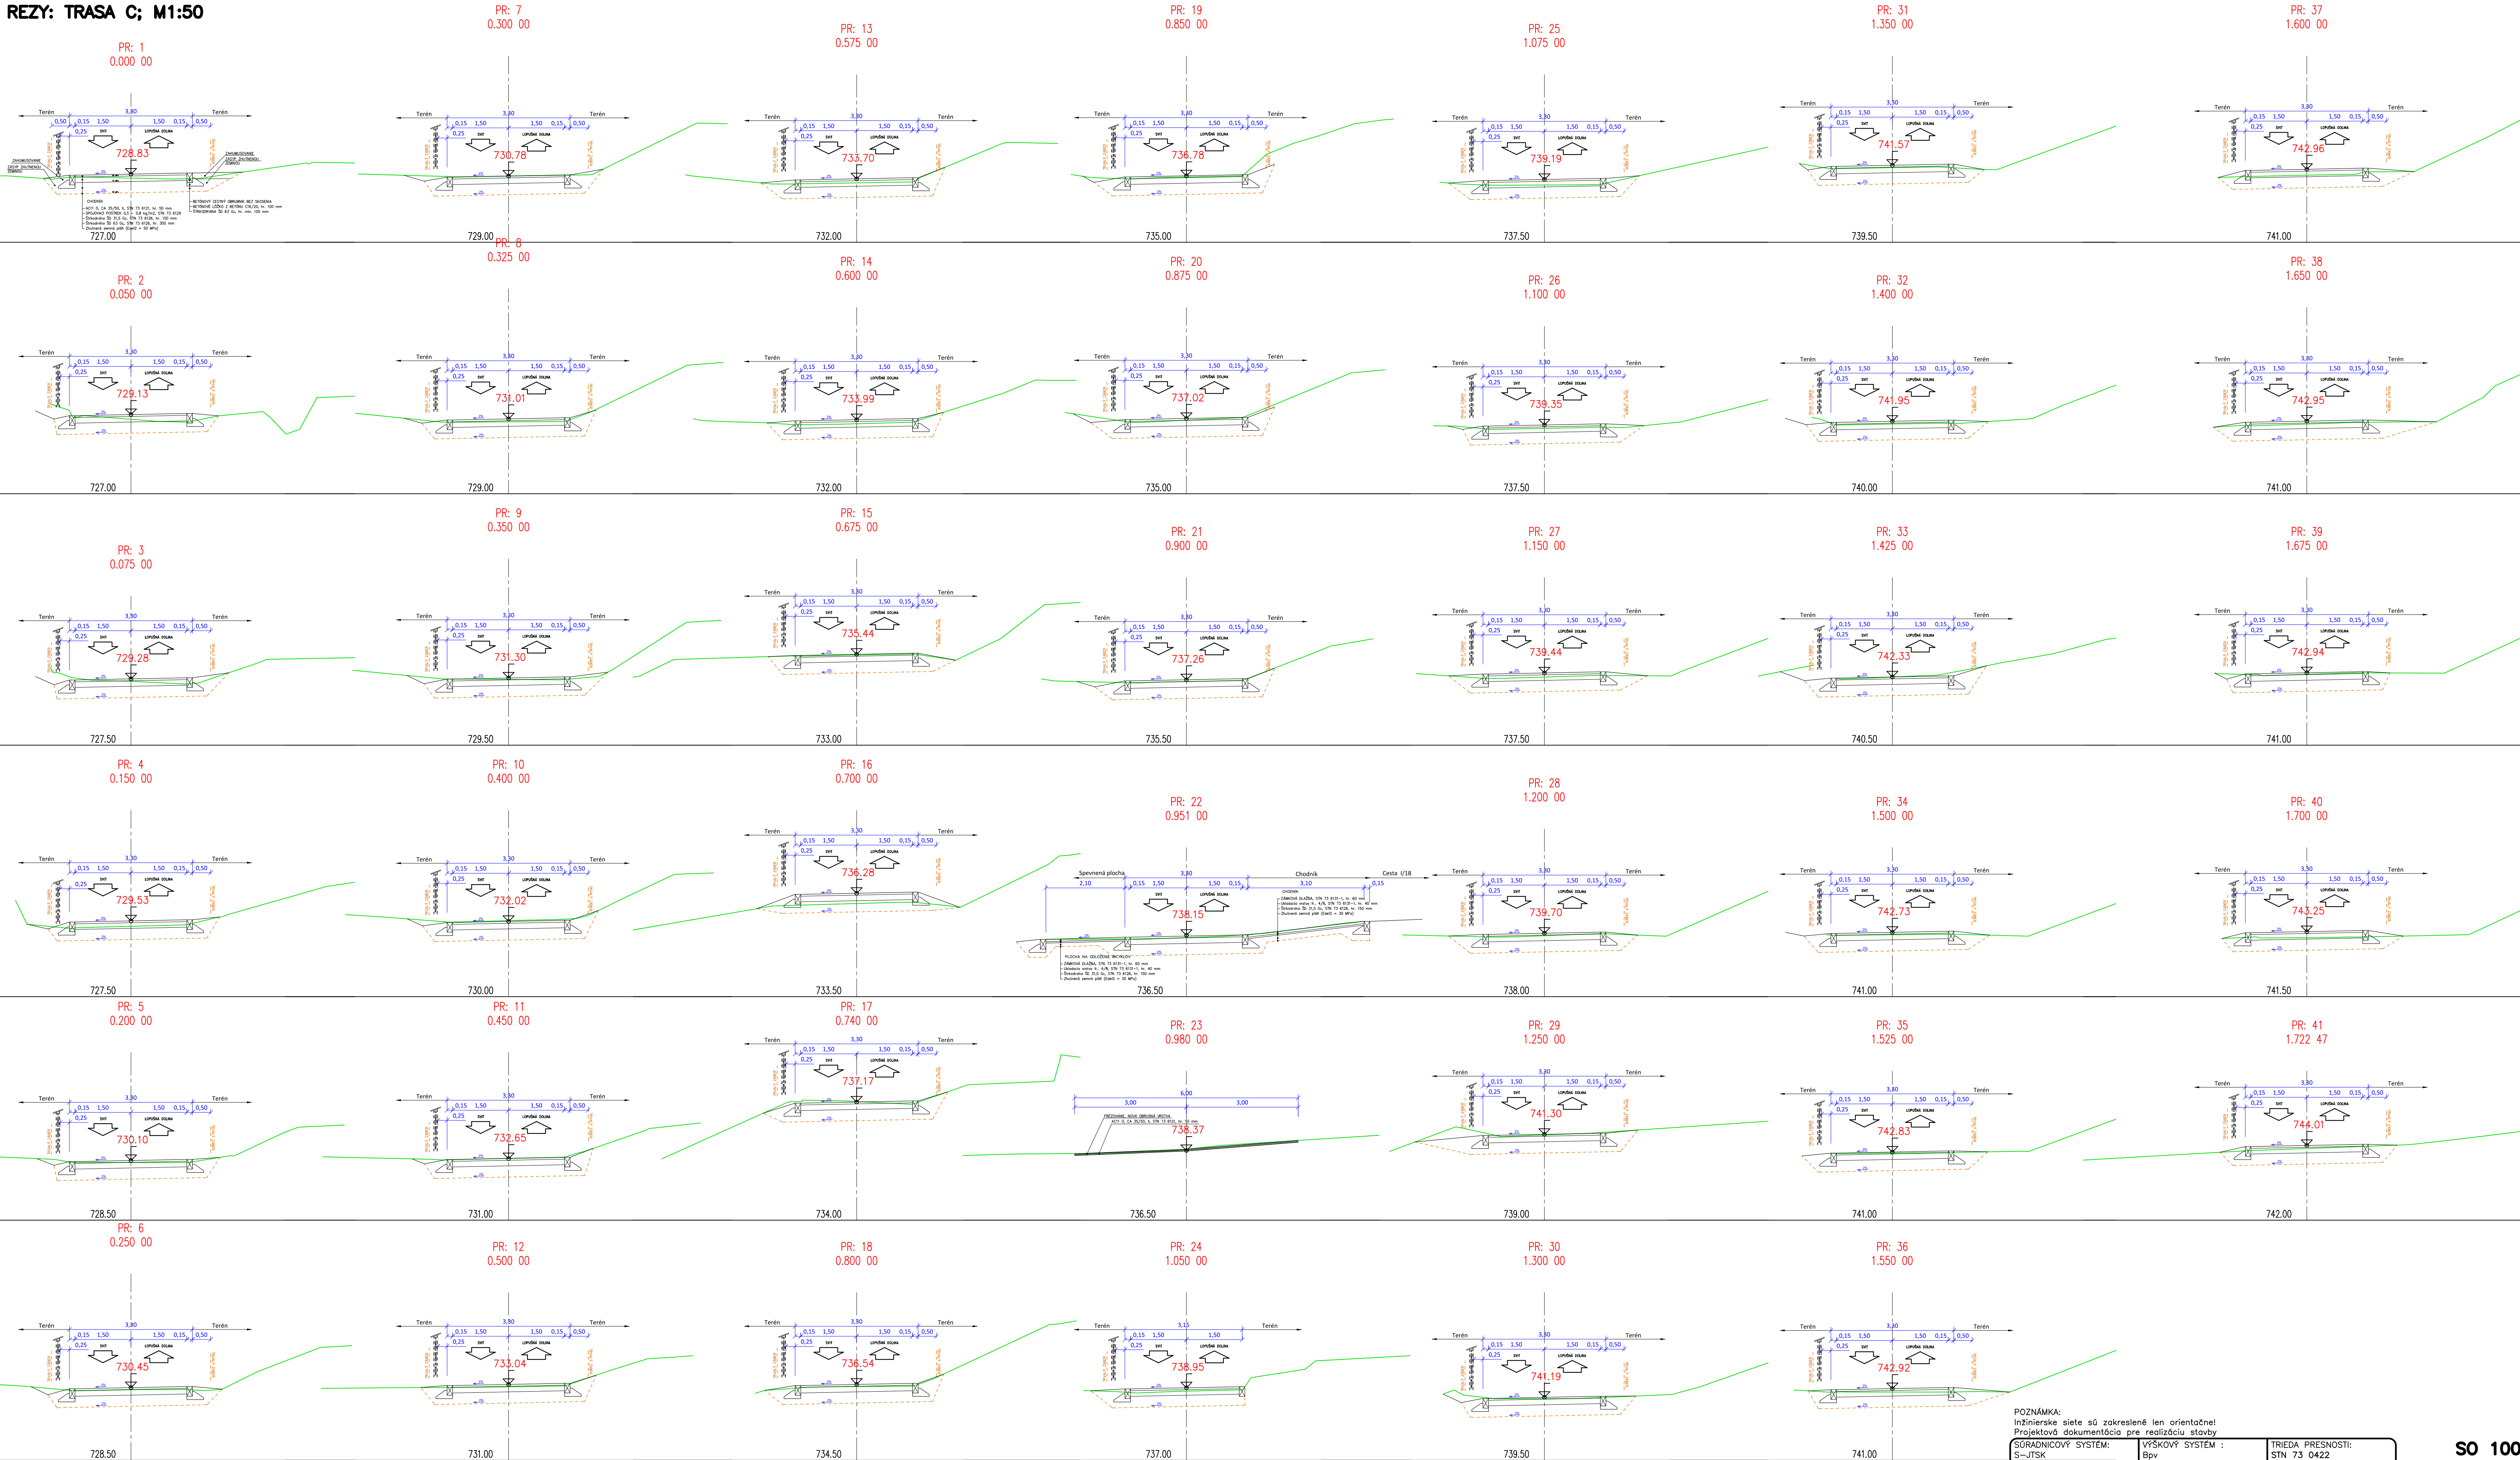

<b>POZNÁMKA:</b> Inžinierske siete sú zakreslené len orientačne! Projektová dokumentácia je realizáciou stavby		<b>SO 100</b>  <b>AUTOMOTION</b> S. r. o. <b>POPRAD</b>	
SÚRADNICE SYSTÉM:	VÝŠKOVÝ SYSTÉM :	TRIEDA PRESNOSTI:	
B+—JTSK	S—	STN 73 0422	
VYPRACOVANÉ ING. Š. ŽÁK	ZODP. PROJEKTANT ING. B. MÄSIARČIK	HL. INŽ. PROJEKTU ING. Š. ŽÁK	
KONTROLOVAL ING. B. MÄSIARČIK	OKRES STAVBY POPRAD		
OBJEDNÁVATEL: Mesto Svät, Hviezdoslavova 268/32, 059 21 Svät			
NÁZOV:  Spoločný chodník pre cyklistov a chodcov — pozdĺž cesty 1/18, SVIT		STUPEN DRS	FORMÁT 914x597
		DATUM 09/2017	Č. ŽAK.
OBJEKT: SO 100 – CHODNÍK		MIERKA 1:75	Č. ARCH.
REZY – TRASA C		Č. VÝKRESU 100.9	Č. SÚPRAVY