


ZÓNA A

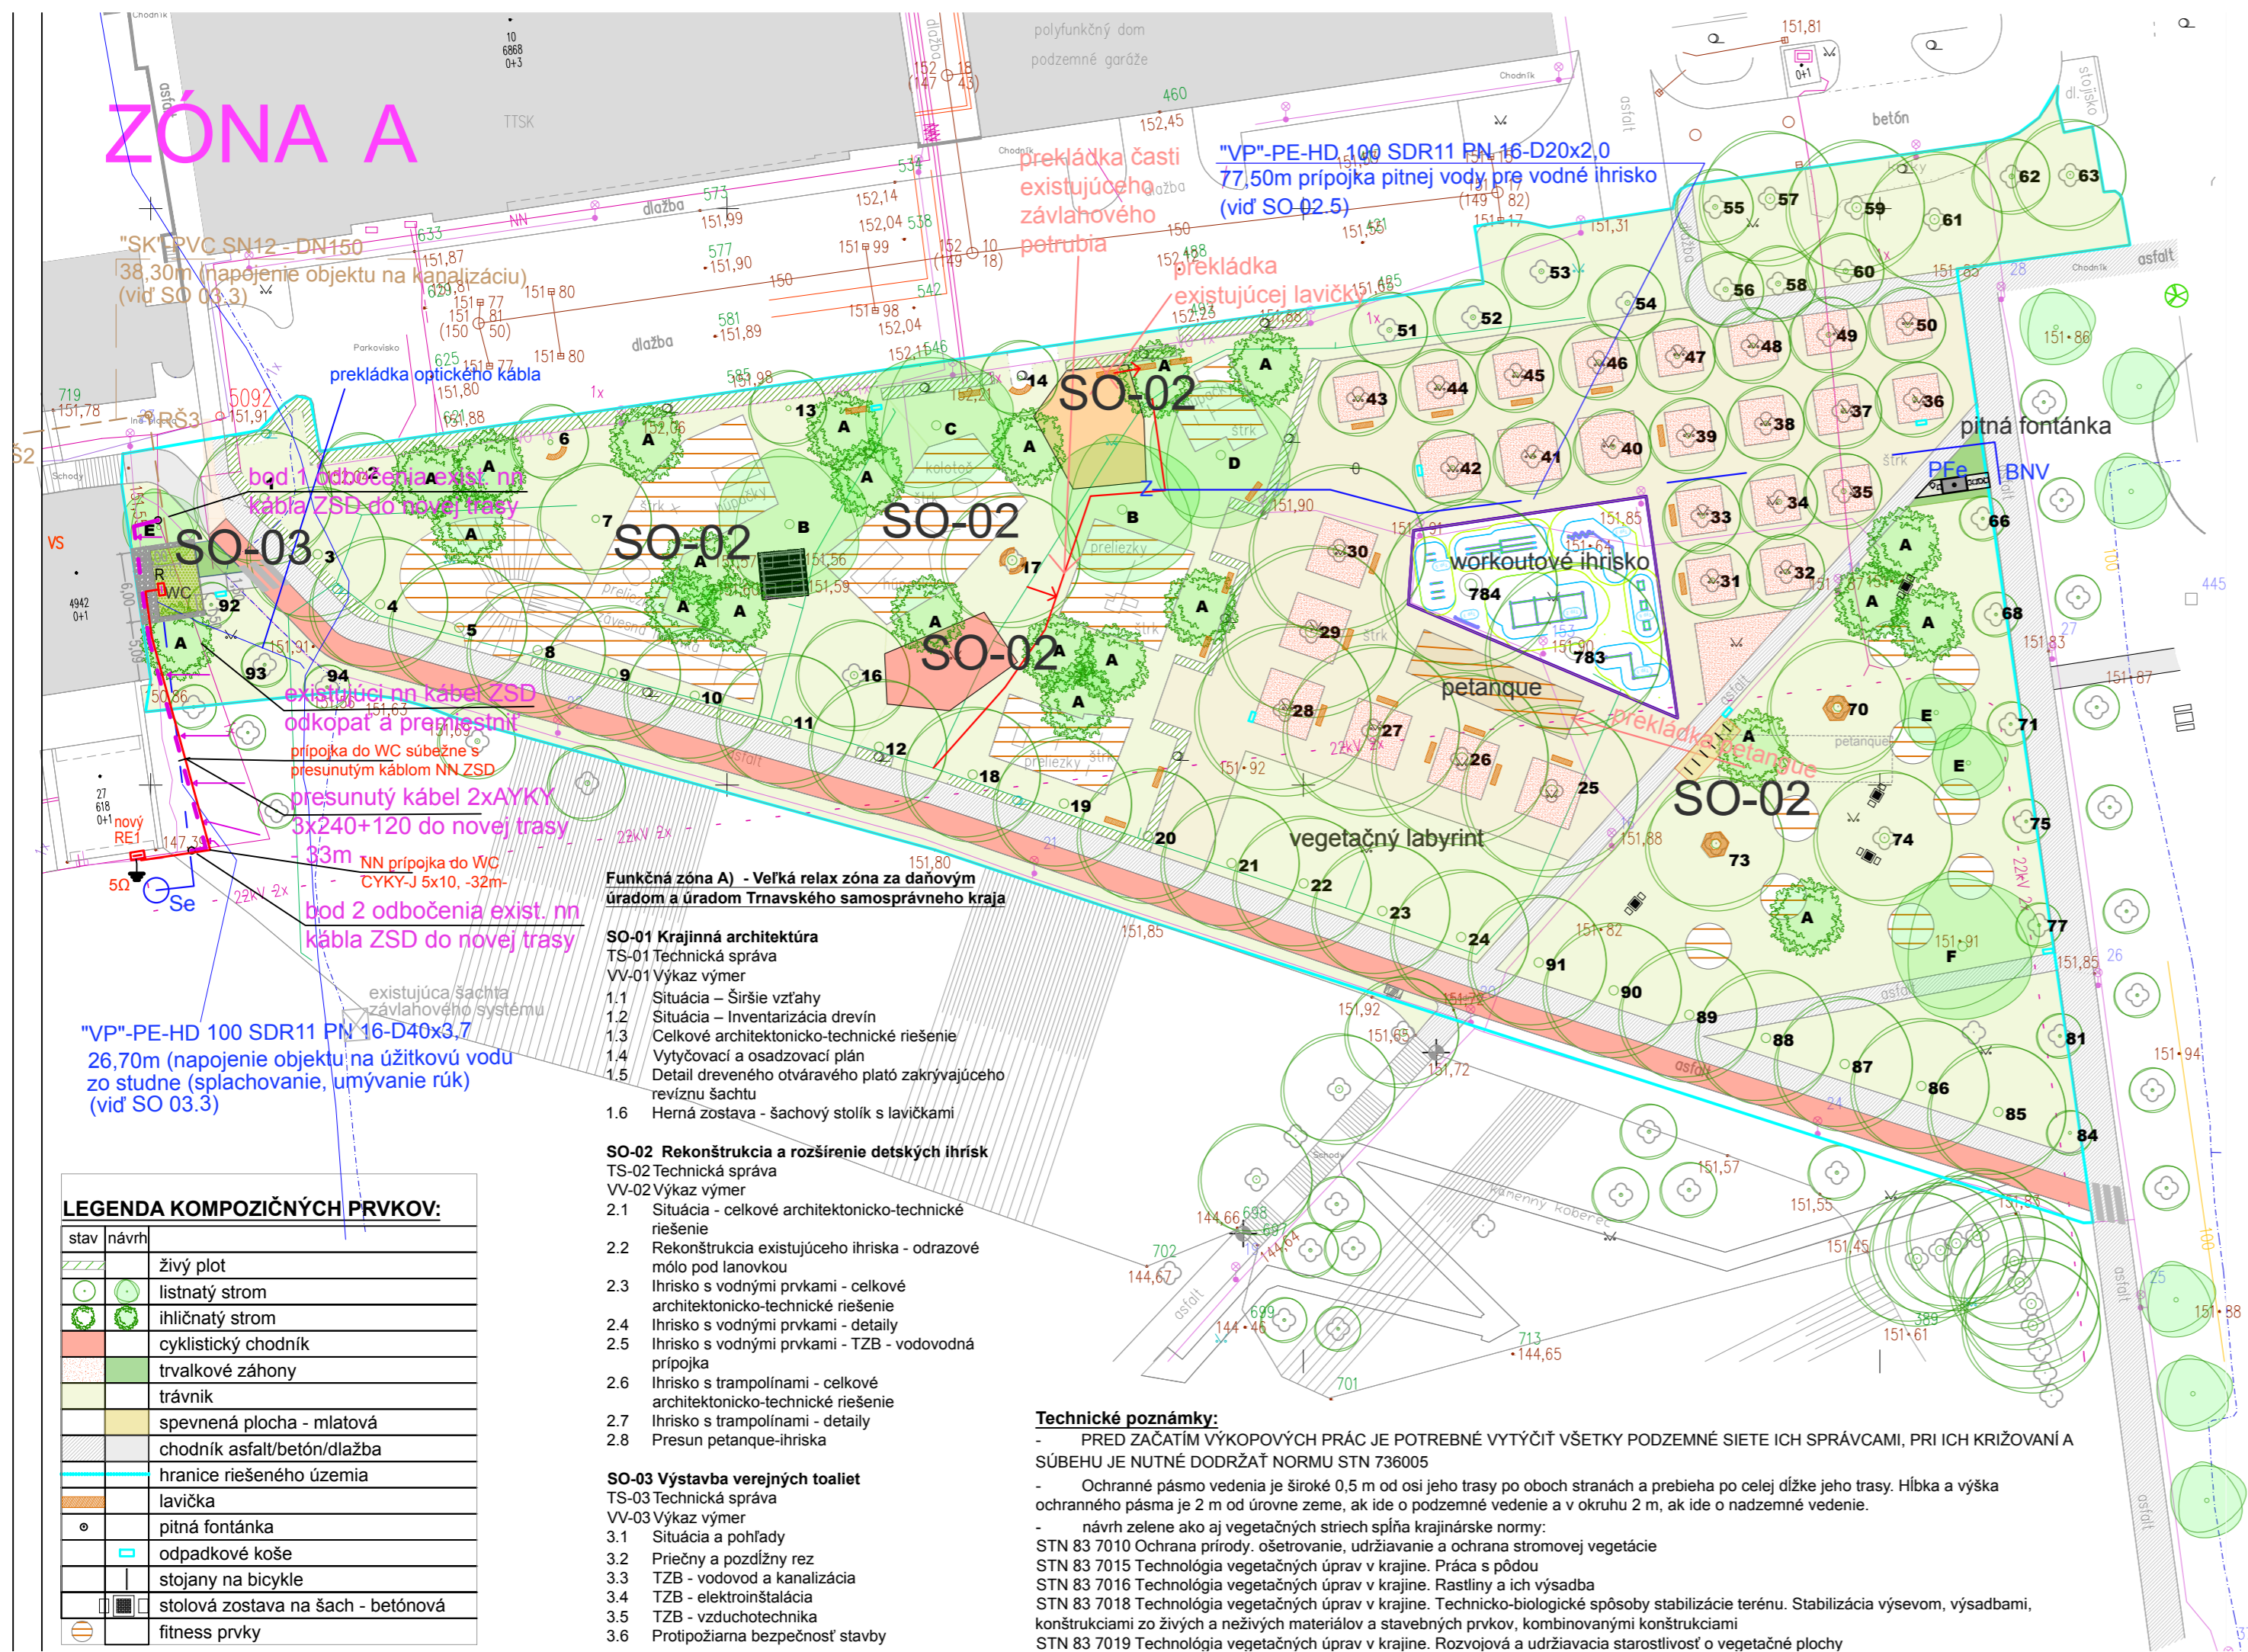

LEGENDA PŮVODNÝCH DREVÍN:

- 1 Acer pseudoplatanus
- 2 Celtis australis
- 3 Acer pseudoplatanus
- 4 Acer platanoides
- 5 Acer pseudoplatanus
- 6 Celtis australis
- 7 Quercus cerris
- 8 Acer pseudoplatanus
- 9 Acer pseudoplatanus
- 10 Acer platanoides
- 11 Acer platanoides
- 12 Acer platanoides
- 13 Celtis australis
- 14 Celtis australis
- 15 Salix alba 'Tristis'
- 16 Quercus robur
- 17 Acer platanoides
- 18 Acer platanoides
- 19 Acer platanoides
- 20 Acer pseudoplatanus
- 21 Acer platanoides
- 22 Acer platanoides
- 23 Acer platanoides
- 24 Acer platanoides
- 25 Platanus x acerifolia
- 26 Platanus x acerifolia
- 27 Platanus x acerifolia
- 28 Platanus x acerifolia
- 29 Platanus x acerifolia
- 30 Platanus x acerifolia
- 31 Liquidambar styraciflua
- 32 Liquidambar styraciflua
- 33 Liquidambar styraciflua
- 34 Liquidambar styraciflua
- 35 Liquidambar styraciflua
- 36 Liquidambar styraciflua
- 37 Liquidambar styraciflua
- 38 Liquidambar styraciflua
- 39 Liquidambar styraciflua
- 40 Liquidambar styraciflua
- 41 Liquidambar styraciflua
- 42 Liquidambar styraciflua
- 43 Liquidambar styraciflua
- 44 Liquidambar styraciflua
- 45 Liquidambar styraciflua
- 46 Liquidambar styraciflua
- 47 Liquidambar styraciflua
- 48 Liquidambar styraciflua


- 49 Liquidambar styraciflua
- 50 Liquidambar styraciflua
- 51 Aesculus carnea
- 52 Aesculus carnea
- 53 Aesculus carnea
- 54 Aesculus carnea
- 55 Aesculus carnea
- 56 Aesculus carnea
- 57 Aesculus hippocastanum
- 58 Aesculus carnea
- 59 Acer platanoides 'Drummondii'
- 60 Aesculus carnea
- 61 Acer platanoides 'Drummondii'
- 62 Aesculus carnea
- 63 Prunus cerasifera 'Nigra'
- 66 Pyrus hybr.
- 68 Pyrus hybr.
- 70 Paulownia tomentosa
- 71 Pyrus hybr.
- 73 Paulownia tomentosa
- 74 Paulownia tomentosa
- 75 Pyrus hybr.
- 77 Pyrus hybr.
- 81 Pyrus hybr.
- 84 Pyrus hybr.
- 85 Acer pseudoplatanus
- 86 Acer pseudoplatanus
- 87 Acer pseudoplatanus
- 88 Acer platanoides
- 89 Acer platanoides
- 90 Acer platanoides
- 91 Acer platanoides
- 92 Crataegus laevigata (Paul's Scarlet)
- 93 Crataegus laevigata (Paul's Scarlet)
- 94 Crataegus laevigata (Paul's Scarlet)
- 783 Platanus x acerifolia
- 784 Platanus x acerifolia

LEGENDA NAVRHOVANÝCH DREVÍN:

- A. *Pinus sylvestris* - borovica lesná  
B. *Acer platanoides* - javor mliečny  
C. *Acer pseudoplatanus* - javor horský  
D. *Quercus petraea* - dub zimný  
E. *Gleditsia triacanthos* 'Sunburst' - gledíčia trojitřňová Sunburst  
F. *Tilia tomentosa* - lipa stříbristá

LEGENDA INŽINIERSKÝCH SIETÍ:

	elektrické vedenie/ verejné osvetlenie
	komunikačné vedenie Orange / UPC
	komunikačné vedenie Telekom
	vodovod
	kanalizácia
	plynovod
	teplovod

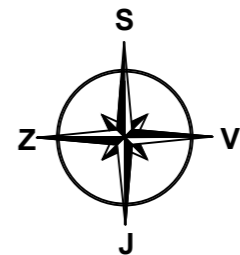

Toto architektonické dielo podlieha ochrane v zmysle Autorského zákona č. 185/ 2015 Z.z.. Akékoľvek jeho ďalšie použitie a reprodukovanie je možné iba so súhlasom autora.

SÚRADNICOVÝ SYSTÉM : JTSK  
VÝŠKOVÝ SYSTÉM : Bpv

ZODPOVEDNÝ PROJEKTANT	Ing. Ivana Štigová Kučírková, MSc.	
VYPRACOVAL	Ing. Michal Štiga	
KONTROLOVAL	Ing. Ivana Štigová Kučírková, MSc.	

AUTOR PROJEKTU	Ing. Ivana Štigová Kučírková, MSc.	Ing. Ivana Štigová Kučírková, MSc. krajinná architektúra / landscape architecture Cetuna 1294, 916 11 Bzince pod Javorinou IČO: 40970531, DIČ: 1073856652	
HLAVNÝ INŽINIER PROJEKTU	Ing. Ivana Štigová Kučírková, MSc.		
STAVEBNÍK	Mesto Trnava, Hlavná č. 1, 917 71 Trnava	STUPEŇ	DRS
PARCELA	RN C č. 5671/6	PROFESIA	KA + VH + EI
STAVBA	Obnova sídliskového vnútrobloku Agátka v Trnave - zóna A	FORMÁT	A4 x 3
OBJEKT	SO-01 Krajinná architektúra SO-02 Rekonštrukcia a rozšírenie detských ihrísk SO-03 Výstavba verejných toaliet	DÁTUM	07/2020
		MIERKA	1:500
VÝKRES	Koordináčná situácia stavby	ČÍSLO ZÁK.	06/06/2018
			Č.VÝKR. KS