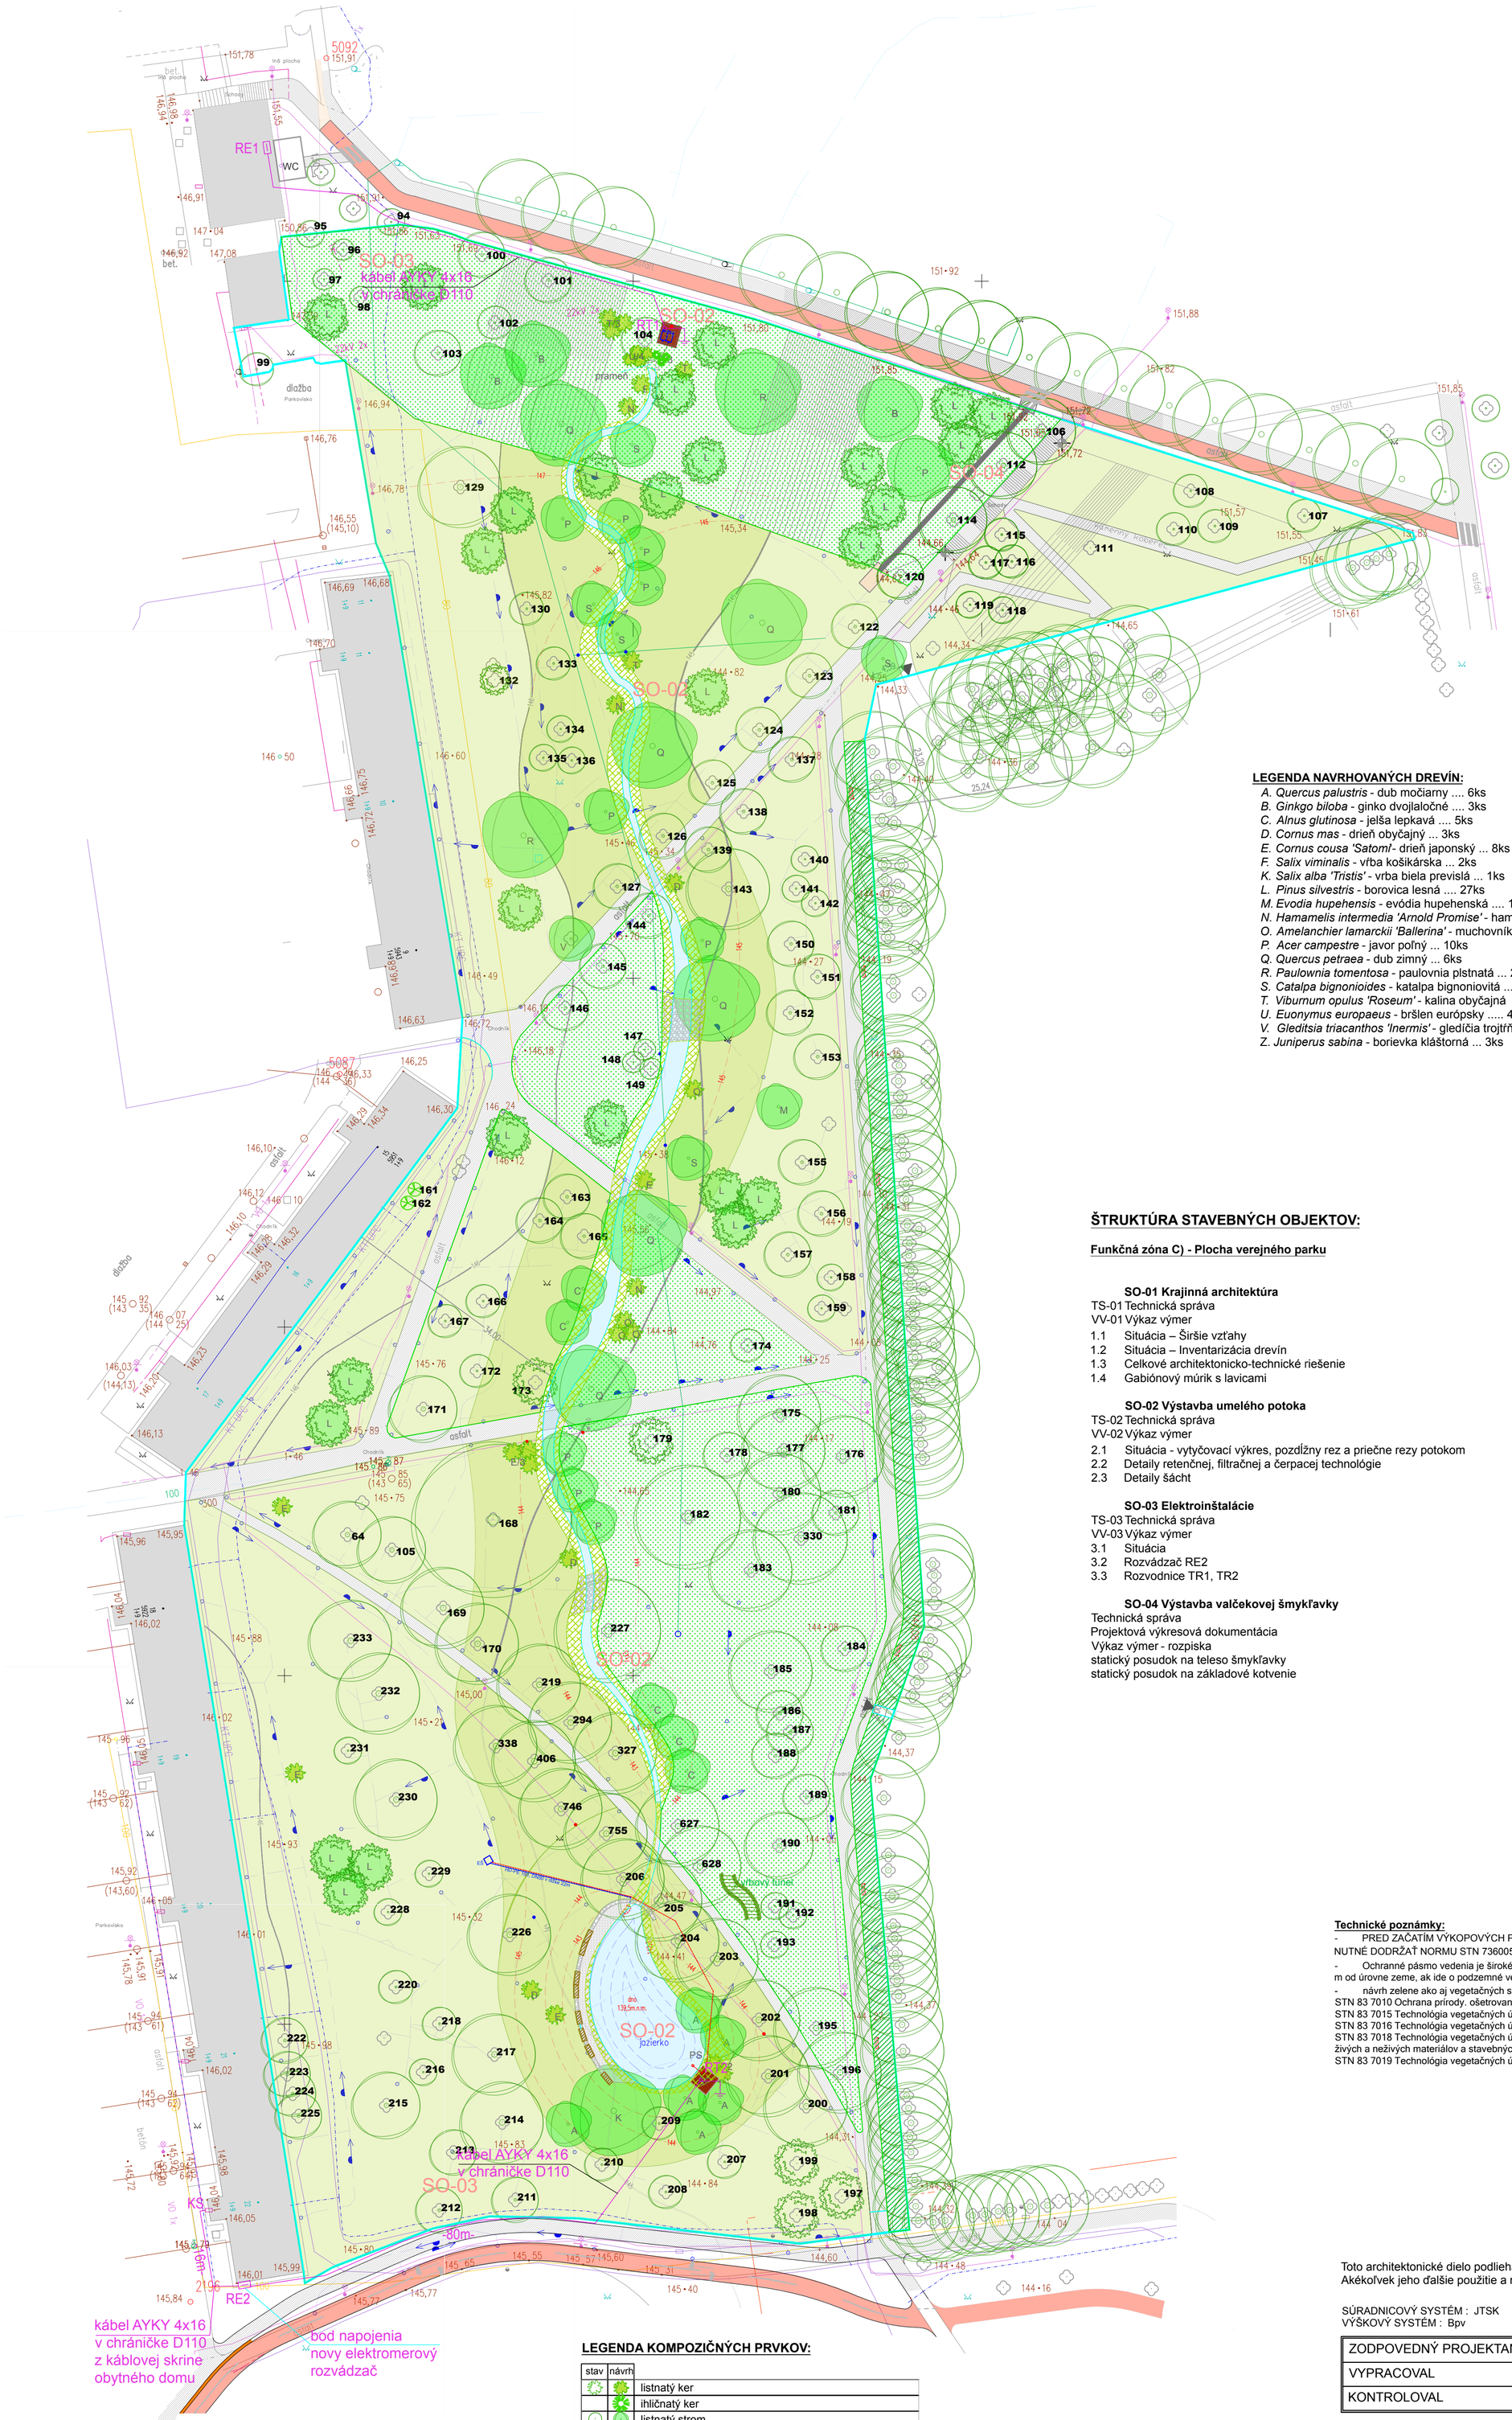

LEGENDA POVODNÝCH DREVÍN:

94 *Crataegus laevigata (Paul's Scarlet)* - hloh obyčajný
95 *Crataegus laevigata (Paul's Scarlet)* - hloh obyčajný
96 *Quercus robur 'Fastigiata'* - dub letný stĺpovitý
97 *Quercus robur 'Fastigiata'* - dub letný stĺpovitý
98 *Quercus robur 'Fastigiata'* - dub letný stĺpovitý
99 *Sorbus intermedia* - jarabina prostredná
100 Aesculus carnea - pagaštan pleťový
101 Aesculus carnea - pagaštan pleťový
102 Fraxinus ornus - jaseň manový
103 Gleditsia triacanthos 'Inermis' - gledíčia trojtŕňová beztŕňová
104 Ulmus pumila - brest turkestánsky
105 Tilia cordata - lipa malolistá
106 Robinia pseudoacacia - agát biely
107 Cerasus serrulata 'Kanzan' - čerešňa pílkatá
108 Cerasus serrulata 'Kanzan' - čerešňa pílkatá
109 Cerasus serrulata 'Kanzan' - čerešňa pílkatá
110 Cerasus serrulata 'Kanzan' - čerešňa pílkatá
111 Cerasus serrulata 'Kanzan' - čerešňa pílkatá
112 Cerasus avium - čerešňa vtáčia
114 Cerasus avium - čerešňa vtáčia
115 Cerasus serrulata 'Kanzan' - čerešňa pílkatá
116 Cerasus serrulata 'Kanzan' - čerešňa pílkatá
117 Cerasus serrulata 'Kanzan' - čerešňa pílkatá
118 Cerasus subhirtela - čerešňa chĺpkatá
119 Cerasus subhirtela - čerešňa chĺpkatá
120 Gleditsia triacanthos 'Inermis' - gledíčia trojtŕňová beztŕňová
122 Gleditsia triacanthos 'Inermis' - gledíčia trojtŕňová beztŕňová
123 Gleditsia triacanthos 'Inermis' - gledíčia trojtŕňová beztŕňová
124 Gleditsia triacanthos 'Inermis' - gledíčia trojtŕňová beztŕňová
125 Gleditsia triacanthos 'Inermis' - gledíčia trojtŕňová beztŕňová
126 Gleditsia triacanthos 'Inermis' - gledíčia trojtŕňová beztŕňová
127 Gleditsia triacanthos 'Inermis' - gledíčia trojtŕňová beztŕňová
129 Fagus sylvatica 'Atropurpureum'
130 Fraxinus ornus - jaseň manový
132 Pinus sp. - borovica
133 Fraxinus ornus - jaseň manový
134 Crataegus laevigata (Paul's Scarlet)
135 Crataegus laevigata (Paul's Scarlet)
136 Crataegus laevigata (Paul's Scarlet)
137 Gleditsia triacanthos 'Inermis' - gledíčia trojtŕňová beztŕňová
138 Gleditsia triacanthos 'Inermis' - gledíčia trojtŕňová beztŕňová
139 Gleditsia triacanthos 'Inermis' - gledíčia trojtŕňová beztŕňová
140 Malus hybr. - jabloň
141 Malus hybr. - jabloň
142 Malus hybr. - jabloň
143 Tilia tomentosa - lipa plstnatá
144 Gleditsia triacanthos 'Inermis' - gledíčia trojtŕňová beztŕňová
145 Gleditsia triacanthos 'Inermis' - gledíčia trojtŕňová beztŕňová
146 Gleditsia triacanthos 'Inermis' - gledíčia trojtŕňová beztŕňová
147 Fagus sylvatica 'Pyramidalis'
148 Fagus sylvatica 'Pyramidalis'
149 Fagus sylvatica 'Pyramidalis'
150 Aesculus carnea - pagaštan pleťový
151 Betula pendula - breza previslá
152 Betula pendula - breza previslá
153 Betula pendula - breza previslá
154 Malus hybr. - jabloň
155 Aesculus carnea - pagaštan pleťový
156 Aesculus carnea - pagaštan pleťový
157 Gleditsia triacanthos 'Inermis' - gledíčia trojtŕňová beztŕňová
158 Malus hybr. - jabloň
159 Malus hybr. - jabloň
161 Berberis thumbergii 'Atropurpureum' - dráč Thumbergov červenolis
162 Berberis thumbergii 'Atropurpureum' - dráč Thumbergov červenolis
163 Betula pendula - breza previslá
164 Betula pendula - breza previslá
165 Betula pendula - breza previslá
166 Cerasus serrulata 'Kanzan' - čerešňa pílkatá
167 Cerasus serrulata 'Kanzan' - čerešňa pílkatá
168 Platanus x acerifolia platan javorovolistý
169 Tilia platyphyllos - lipa veľkolistá
170 Tilia cordata - lipa malolistá
171 Tilia cordata - lipa malolistá
172 Cerasus serrulata 'Kanzan' - čerešňa pílkatá
173 Picea omorika - smrek omorikový
174 Sophora japonica 'Pendula' - sofora japonská previslá
175 Tilia tomentosa - lipa plstnatá
176 Acer platanoides - javor mliečny
177 Tilia tomentosa - lipa plstnatá
178 Aesculus carnea - pagaštan pleťový
179 Pinus walichiana - borovica himalajská
180 Tilia cordata - lipa malolistá
181 Aesculus carnea - pagaštan pleťový
182 Platanus x acerifolia - platan javorovolistý
183 Tilia cordata - lipa malolistá
184 Gleditsia triacanthos 'Inermis' - gledíčia trojtŕňová beztŕňová
185 Quercus petraea - dub zimný
186 Betula pendula - breza previslá
187 Betula pendula - breza previslá
188 Betula pendula - breza previslá
189 Aesculus carnea - pagaštan pleťový
190 Quercus cerris - dub cérový
191 Malus hybr. - jabloň
192 Malus hybr. - jabloň
193 Malus hybr. - jabloň
195 Tilia platyphyllos - lipa veľkolistá
196 Tilia cordata - lipa malolistá
197 Pinus strobus - borovica hladká
198 Pinus strobus - borovica hladká
199 Pinus strobus - borovica hladká
200 Tilia cordata - lipa malolistá
201 Tilia cordata - lipa malolistá
202 Tilia cordata - lipa malolistá
203 Tilia cordata - lipa malolistá
204 Tilia cordata - lipa malolistá
205 Tilia cordata - lipa malolistá
206 Tilia cordata - lipa malolistá
207 Betula pendula 'Laciniata'
208 Betula pendula 'Laciniata'
209 Betula pendula 'Laciniata'
210 Betula pendula 'Laciniata'
211 Aesculus carnea - pagaštan pleťový
212 Aesculus carnea - pagaštan pleťový
213 Aesculus carnea - pagaštan pleťový
214 Tilia cordata - lipa malolistá
215 Cerasus avium - čerešňa vtáčia
216 Malus 'Royalty' - jabloň
217 Tilia cordata - lipa malolistá
218 Cercis siliquastrum - judášovec strukový
219 Tilia cordata - lipa malolistá
220 Cercis siliquastrum - judášovec strukový
222 Betula pendula - breza previslá
223 Betula pendula - breza previslá
224 Betula pendula - breza previslá
225 Betula pendula - breza previslá
226 Sophora japonica - sofora japonská
227 Platanus x acerifolia - platan javorovolistý
228 Malus 'Royalty' - jabloň
229 Malus 'Royalty' - jabloň
230 Acer platanoides 'Princeton Gold'
231 Malus 'Royalty' - jabloň
232 Acer platanoides 'Princeton Gold'
233 Acer platanoides 'Princeton Gold'
294 Tilia cordata - lipa malolistá
330 Aesculus carnea - pagaštan pleťový
327 Tilia platyphyllos - lipa veľkolistá
338 Tilia cordata - lipa malolistá
406 Tilia cordata - lipa malolistá
627 Tilia cordata - lipa malolistá
628 Tilia cordata - lipa malolistá
746 Tilia cordata - lipa malolistá
755 Tilia cordata - lipa malolistá

LEGENDA NAVRHOVANÝCH DREVÍN:

A. Quercus palustris - dub močiarny 6ks
B. Ginkgo biloba - ginko dvojlaločné 3ks
C. Alnus glutinosa - jelša lepkavá 5ks
D. Cornus mas - drieň obyčajný ... 3ks
E. Cornus cousa 'Satomi' - drieň japonský ... 8ks
F. Salix viminalis - vŕba košikárska ... 2ks
K. Salix alba 'Tristis' - vrba biela previslá ... 1ks
L. Pinus silvestris - borovica lesná 27ks
M. Evodia hupehensis - evódia hupehenská 1ks
N. Hamamelis intermedia 'Arnold Promise' - hamamel prostredný ... 3ks
O. Amelanchier lamarckii 'Ballerina' - muchovník Lamarckov ... 4ks
P. Acer campestre - javor poľný ... 10ks
Q. Quercus petraea - dub zimný ... 6ks
R. Paulownia tomentosa - paulovnia plstnatá ... 2ks
S. Catalpa bignonioides - katalpa bignoniovitá 4ks
T. Viburnum opulus 'Roseum' - kalina obyčajná ... 5ks
U. Euonymus europaeus - bršlen európsky 4ks
V. Gleditsia triacanthos 'Inermis' - gledíčia trojtŕňová beztŕňová ...1ks
Z. Juniperus sabina - borievka kláštorná ... 3ks

ŠTRUKTÚRA STAVEBNÝCH OBJEKTOV:

Funkčná zóna C) - Plocha verejného parku

SO-01 Krajinná architektúra
TS-01 Technická správa
VV-01 Výkaz výmer
1.1 Situácia – Širšie vzťahy
1.2 Situácia – Inventarizácia drevín
1.3 Celkové architektonicko-technické riešenie
1.4 Gabiónový múrik s lavicami

SO-02 Výstavba umelého potoka
TS-02 Technická správa
VV-02 Výkaz výmer
2.1 Situácia - vytyčovací výkres, pozdĺžny rez a priečne rezy potokom
2.2 Detaily retenčnej, filtračnej a čerpacej technológie
2.3 Detaily šácht

SO-03 Elektroinštalácie
TS-03 Technická správa
VV-03 Výkaz výmer
3.1 Situácia
3.2 Rozvádzač RE2
3.3 Rozvodnice TR1, TR2

SO-04 Výstavba valčekovej šmykľavky
Technická správa
Projektová výkresová dokumentácia
Výkaz výmer - rozpiska
statický posudok na teleso šmykľavky
statický posudok na základové kotvenie

LEGENDA KOMPOZIČNÝCH PRVKOV:

stav	návrh	
		listnatý ker
		ihličnatý ker
		listnatý strom
		ihličnatý strom
		vodná plocha
		štrkové pole - riečny štrk 8/16mm (hr.20cm)
		brehová vegetácia
		trávnik
		kvetinová lúka
		doplnenie trvalkových záhonov okrasnými trávami
		gabiónový múrik
		gabiónový múrik s drevenou plochou na sedenie
		vypletaný živý vŕbový tunel, š/ v/ d=1,8/ 1,5/ 8m
		chodník asfalt/betón
		lavička
		odpadkové koše
		terén/terénne úpravy - vrstevnice
		hranice riešeného územia

LEGENDA TECHNICKÝCH OPATRENÍ PRE TERÉNNE ÚPRAVY:

	bod rozpojenia a predĺženia závlahových potrubí
	bod rozpojenia a predĺženia elektrického vedenia verejného osvetlenia

LEGENDA INŽINIERSKYCH SIETÍ:

	elektrické vedenie/ verejné osvetlenie
	komunikačné vedenie Orange / UPC
	vodovod
	kanalizácia
	plynovod
	teplovod

Technické poznámky:

- PRED ZAČATÍM VÝKOPOVÝCH PRÁC JE POTREBNÉ VYTÝČIŤ VŠETKY PODZEMNÉ SIETE ICH SPRÁVCAMI, PRI ICH KRIŽOVANÍ A SÚBEHU NUTNÉ DODRŽAŤ NORMU STN 736005
- Ochranné pásmo vedenia je široké 0,5 m od osi jeho trasy po oboch stranách a prebieha po celej dĺžke jeho trasy. Hĺbka a výška ochranného pásma m od úrovne zeme, ak ide o podzemné vedenie a v okruhu 2 m, ak ide o nadzemné vedenie.
- návrh zelene ako aj vegetačných striech spĺňa krajinárske normy:

STN 83 7010 Ochrana prírody. ošetrovanie, udržiavanie a ochrana stromovej vegetácie
STN 83 7015 Technológia vegetačných úprav v krajine. Práca s pôdou
STN 83 7016 Technológia vegetačných úprav v krajine. Rastliny a ich výsadba
STN 83 7018 Technológia vegetačných úprav v krajine. Technicko-biologické spôsoby stabilizácie terénu. Stabilizácia výsevom, výsadbami, konštrukciami živých a neživých materiálov a stavebných prvkov, kombinovanými konštrukciami
STN 83 7019 Technológia vegetačných úprav v krajine. Rozvojová a udržiavacia starostlivosť o vegetačné plochy

S
Z V
J

SADA ČÍSLO:

AUTORIZAČNÁ PEČIATKA

Toto architektonické dielo podlieha ochrane v zmysle Autorského zákona č. 185/ 2015 Z.z.. Akékoľvek jeho ďalšie použitie a reprodukovanie je možné iba so súhlasom autora.

SÚRADNICOVÝ SYSTÉM : JTSK
VÝŠKOVÝ SYSTÉM : Bpv

ZODPOVEDNÝ PROJEKTANT	Ing. Ivana Štigová Kučírková, MSc.	
VYPRACOVAL	Ing. Michal Štiga	
KONTROLOVAL	Ing. Ivana Štigová Kučírková, MSc.	

AUTOR PROJEKTU	Ing. Ivana Štigová Kučírková, MSc.	Ing. Ivana Štigová Kučírková, MSc. krajinná architektúra / landscape architecture Cetuna 1294, 916 11 Bzince pod Javorinou IČO: 40970531, DIČ: 1073856652	
HLAVNÝ INŽINIER PROJEKTU	Ing. Ivana Štigová Kučírková, MSc.		
STAVEBNÍK	Mesto Trnava, Hlavná č. 1, 917 71 Trnava		
PARCELA	RN C č. 5671/6	STUPEŇ	DRS
STAVBA	Obnova sídliskového vnútrobloku Agátka v Trnave - zóna C	PROFESIA	KA + DS + EI + VH
OBJEKT	SO-01 Krajinná architektúra SO-02 Výstavba umelého potoka SO-03 Elektroinštalácie SO-04 Výstavba valčekovej šmykľavky	FORMÁT	A4 x 9
		DÁTUM	05/2020
		MIERKA	1:500
VÝKRES	Koordinačná situácia stavby	ČÍSLO ZÁK.	06/06/2018
		Č.VÝKR.	KS