
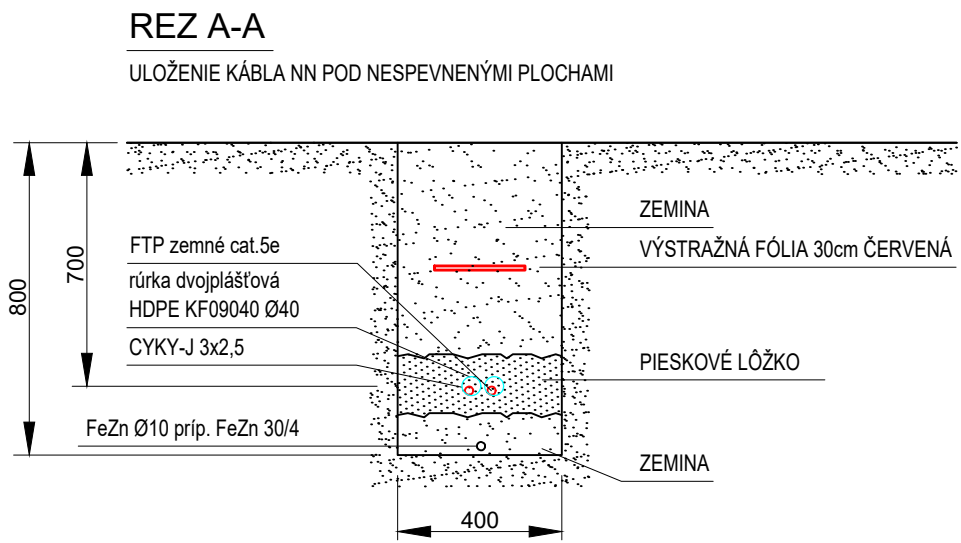


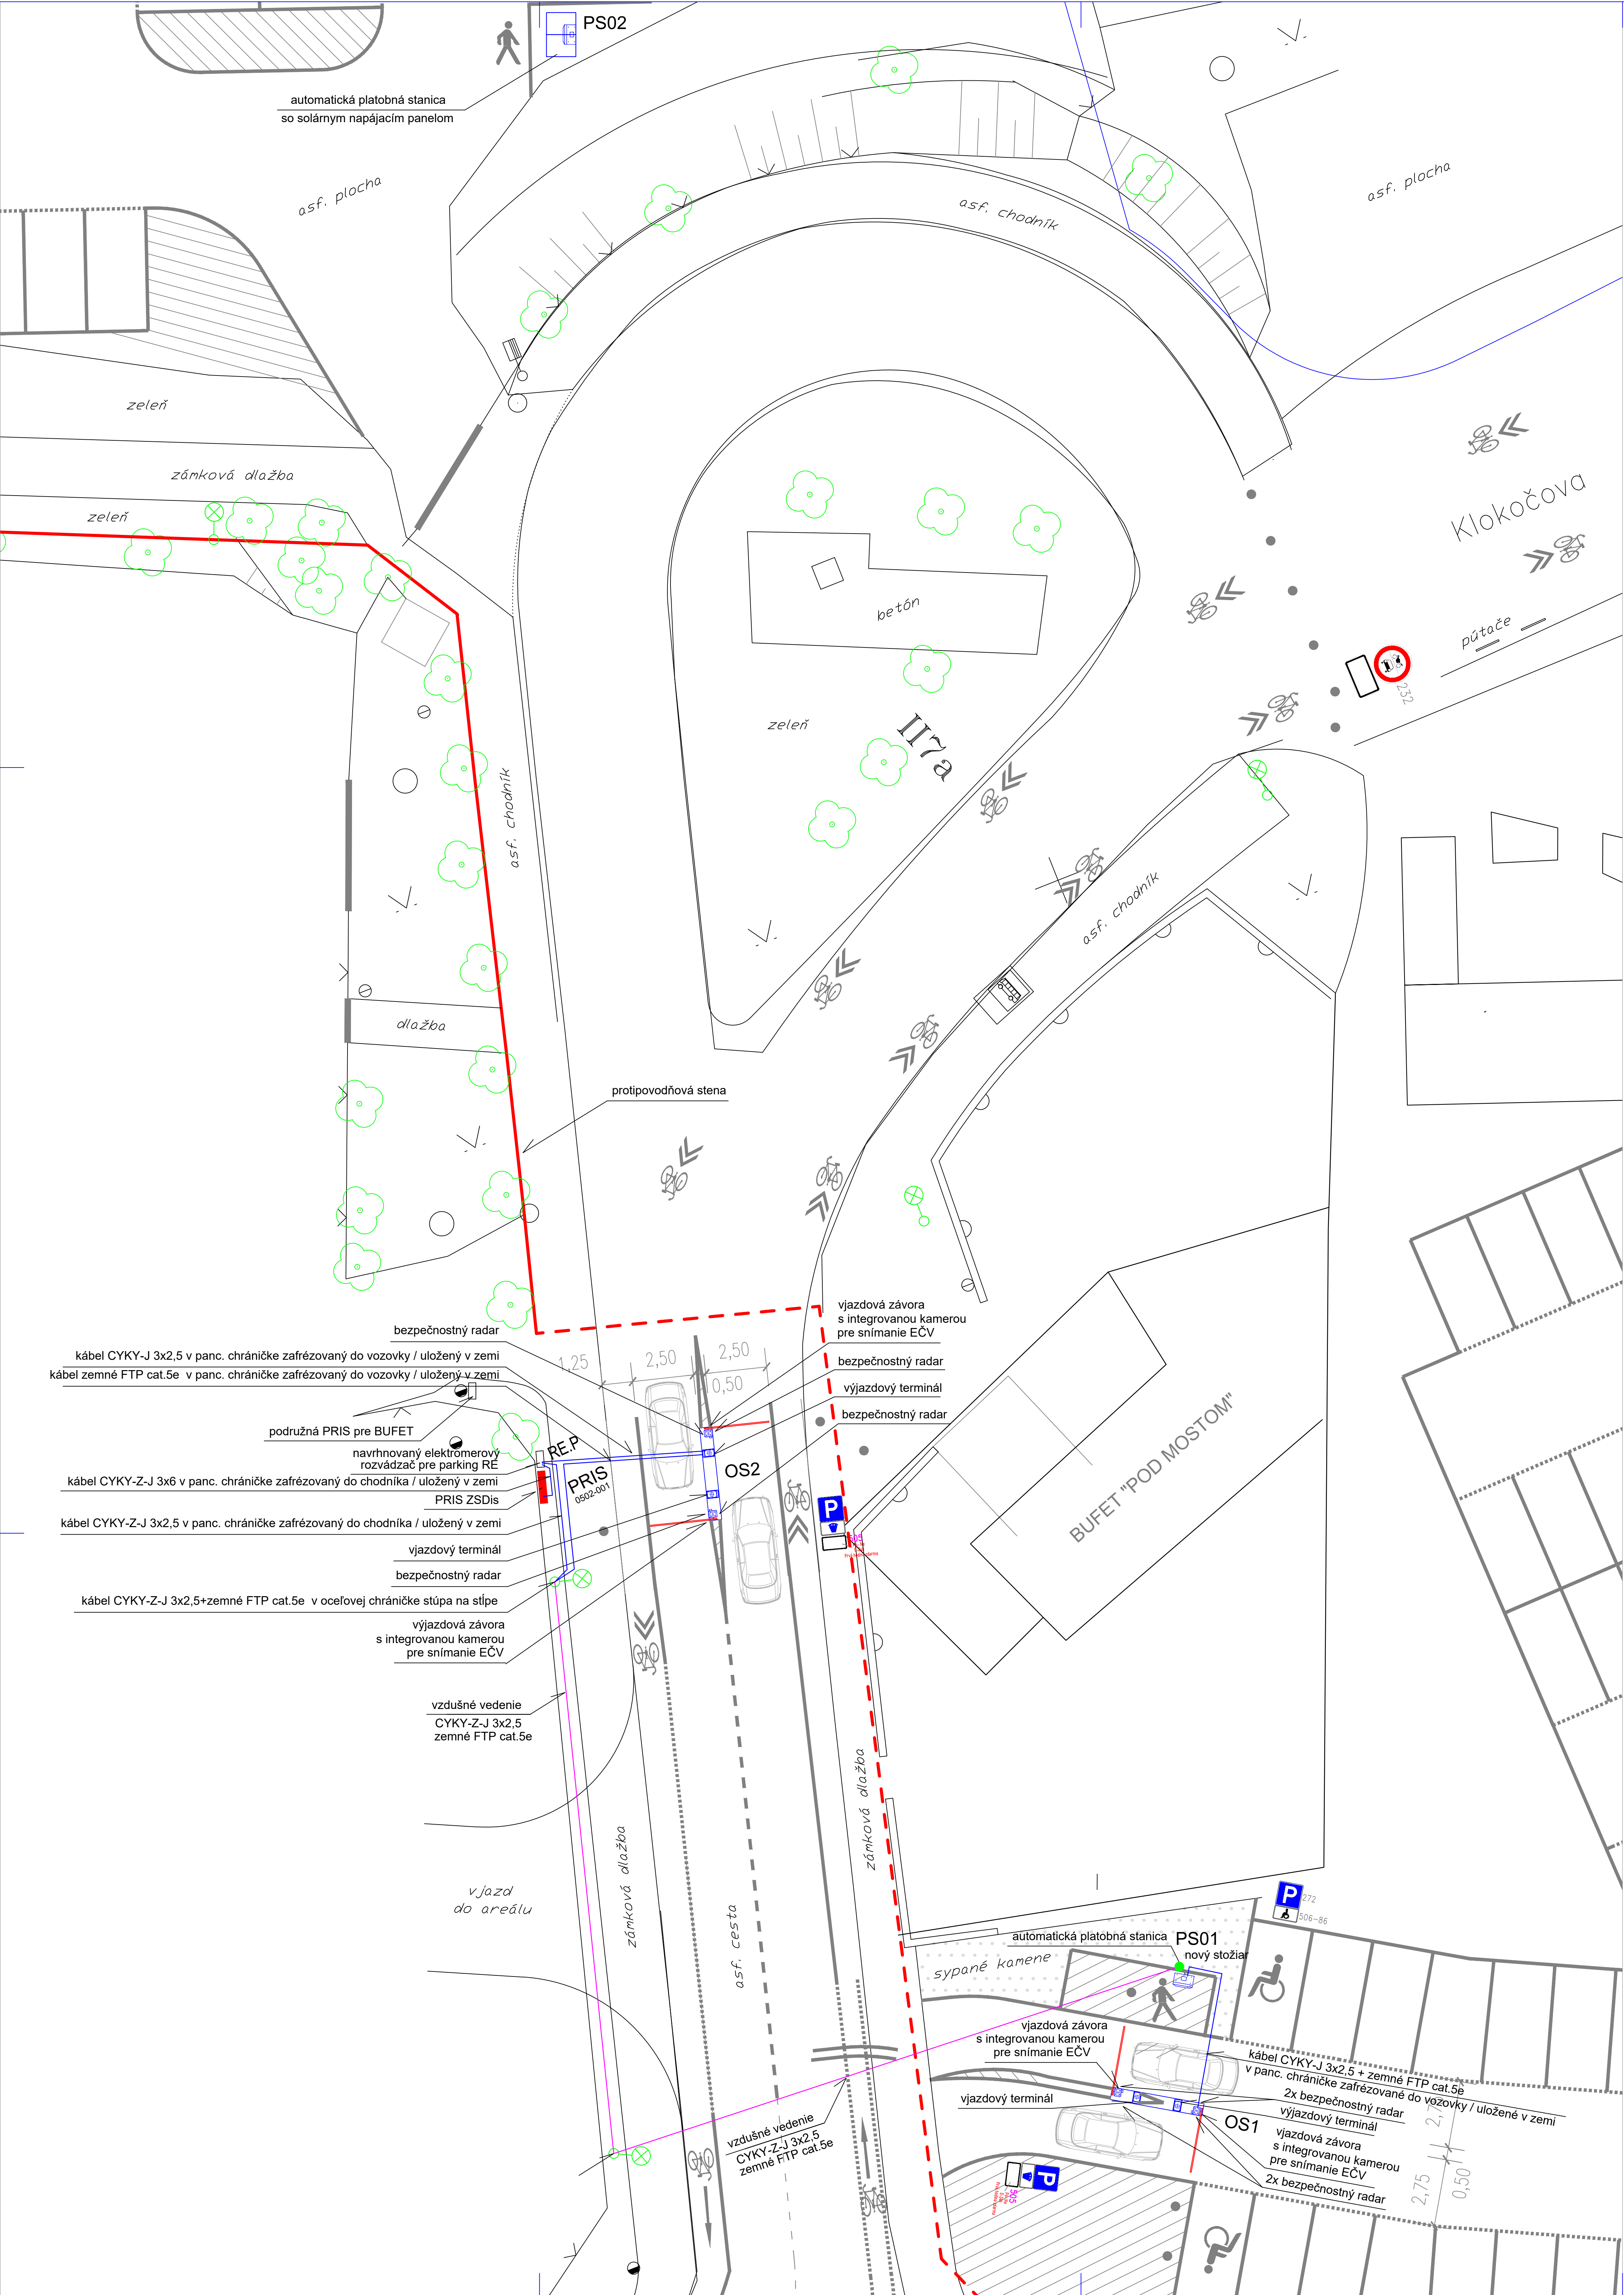


LEGENDA INŽINIERSKÝCH SIETÍ A ZNAČIEK

RE ELEKTROENERGETICKÝ ROZVÁHAČ (100)

NAPÁJOVÁ SÚSTAVA:
- nap. 230/400V TN-C-S

OCHRANA:
OCHRANA PRED ZASAHOM ELEKTROCKÝM PRODOM STN 33 2000-4-41:
OCHRANÉ OPATRENIA:
- SAMOCHŔNÉ ODPOJENÉ NAPÁJANIA - kap.411
- ELEKTROCKÉ ODOJENIE - kap.413
- MALE NAPRIETIE SELV, PELV - kap.414
- DOPLNKOVÁ OCHRANA - kap.415

OPATRENIA NA ZÁKLADNÚ OCHRANU:
- ZÁKLADNÁ IZOLÁCIA ŽIVÝCH ČASTÍ - Príloha A
- ZABRANÝ ALEBO KRYTÝ - Príloha A

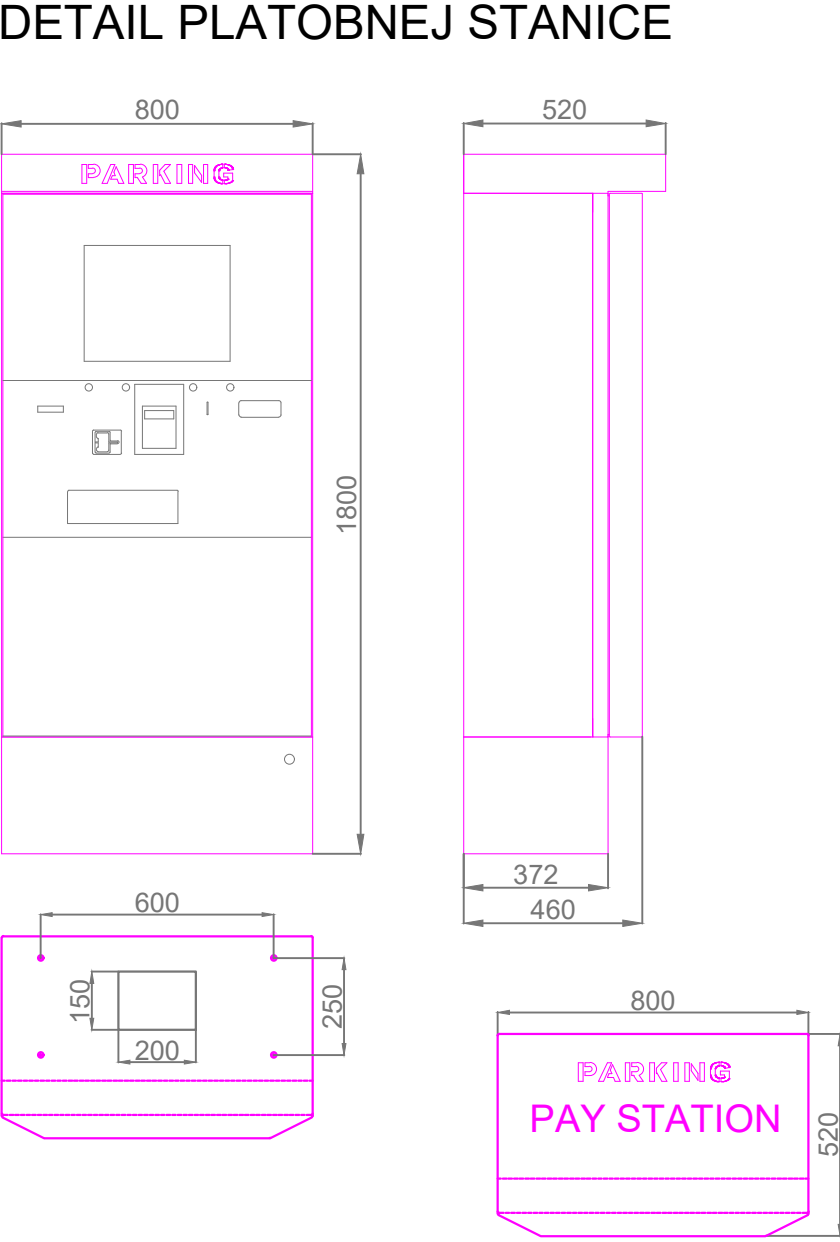

NAZOV STAVBY

TYRŠOVO NÁBRŽIE

MIESTO STAVBY: Vontajské parkovacie plochy na Tyršovom nábrží
a parkoviska pod Starým mostom na českej strane Bratislava

STUPEŇ PROJEKTU

PROJEKTA

INVESTOR

DOKUMENTÁCIA PRE REALIZÁCIU STAVBY

PARKOVACÍ SYSTÉM

Mestský parkovací systém, spol. s r.o.
Prímocná č. 1, 811 01 Bratislava m.č. Staré Mesto

PROJEKTANT OBLIČU ČASTI

nectel
spoločnosť a inžinierstvo

NECTEL spol. s r.o.
Hrabčová 180, 821 05 Bratislava
www.nectel.sk

ZODPOVEDNÝ PROJEKTANT:

Ing. Daniel Mráz
+421 905 660088
daniel.mraz@nectel.sk

VYPRACOVANÉ:

Ing. Daniel Mráz

HP:

Ing. Ingrid Medvegyová

REČNÍKA

NAZOV VÝKRESU

SITUÁCIA

MEKRA	FORMÁT	DÁTUM	REVIZIA	Č. VÝKRESU	ŠKALA
1:100	12x44	8.2021	00	01	