


CELKOVÁ SITUÁCIA - 1. ČASŤ

M 1:5000

REKONŠTRUKCIA MIESTNEJ KOMUNIKÁCIE UL. J. HAJDÓCZYHO
ZOZNAM STAVEBNÝCH OBJEKTOV

- 011-00 SADOVÉ A VEGETAČNÉ ÚPRAVY
- 021-00 DEMOLÁCIE
- 101-00 MIESTNA KOMUNIKÁCIA A PARKOVACIE PLOCHY
- 111-00 CYKLOTRASA
- 121-00 CHODNÍKY
- 102-00 SPEVNENÉ PLOCHY, CYKLOTRASA A CHODNÍKY
- 501-00 ÚPRAVA KANALIZÁCIE
- 601-00 ÚPRAVA SIETÍ SLOVAK TELEKOM
- 621-00 ÚPRAVA VEREJNÉHO OSVETLENIA

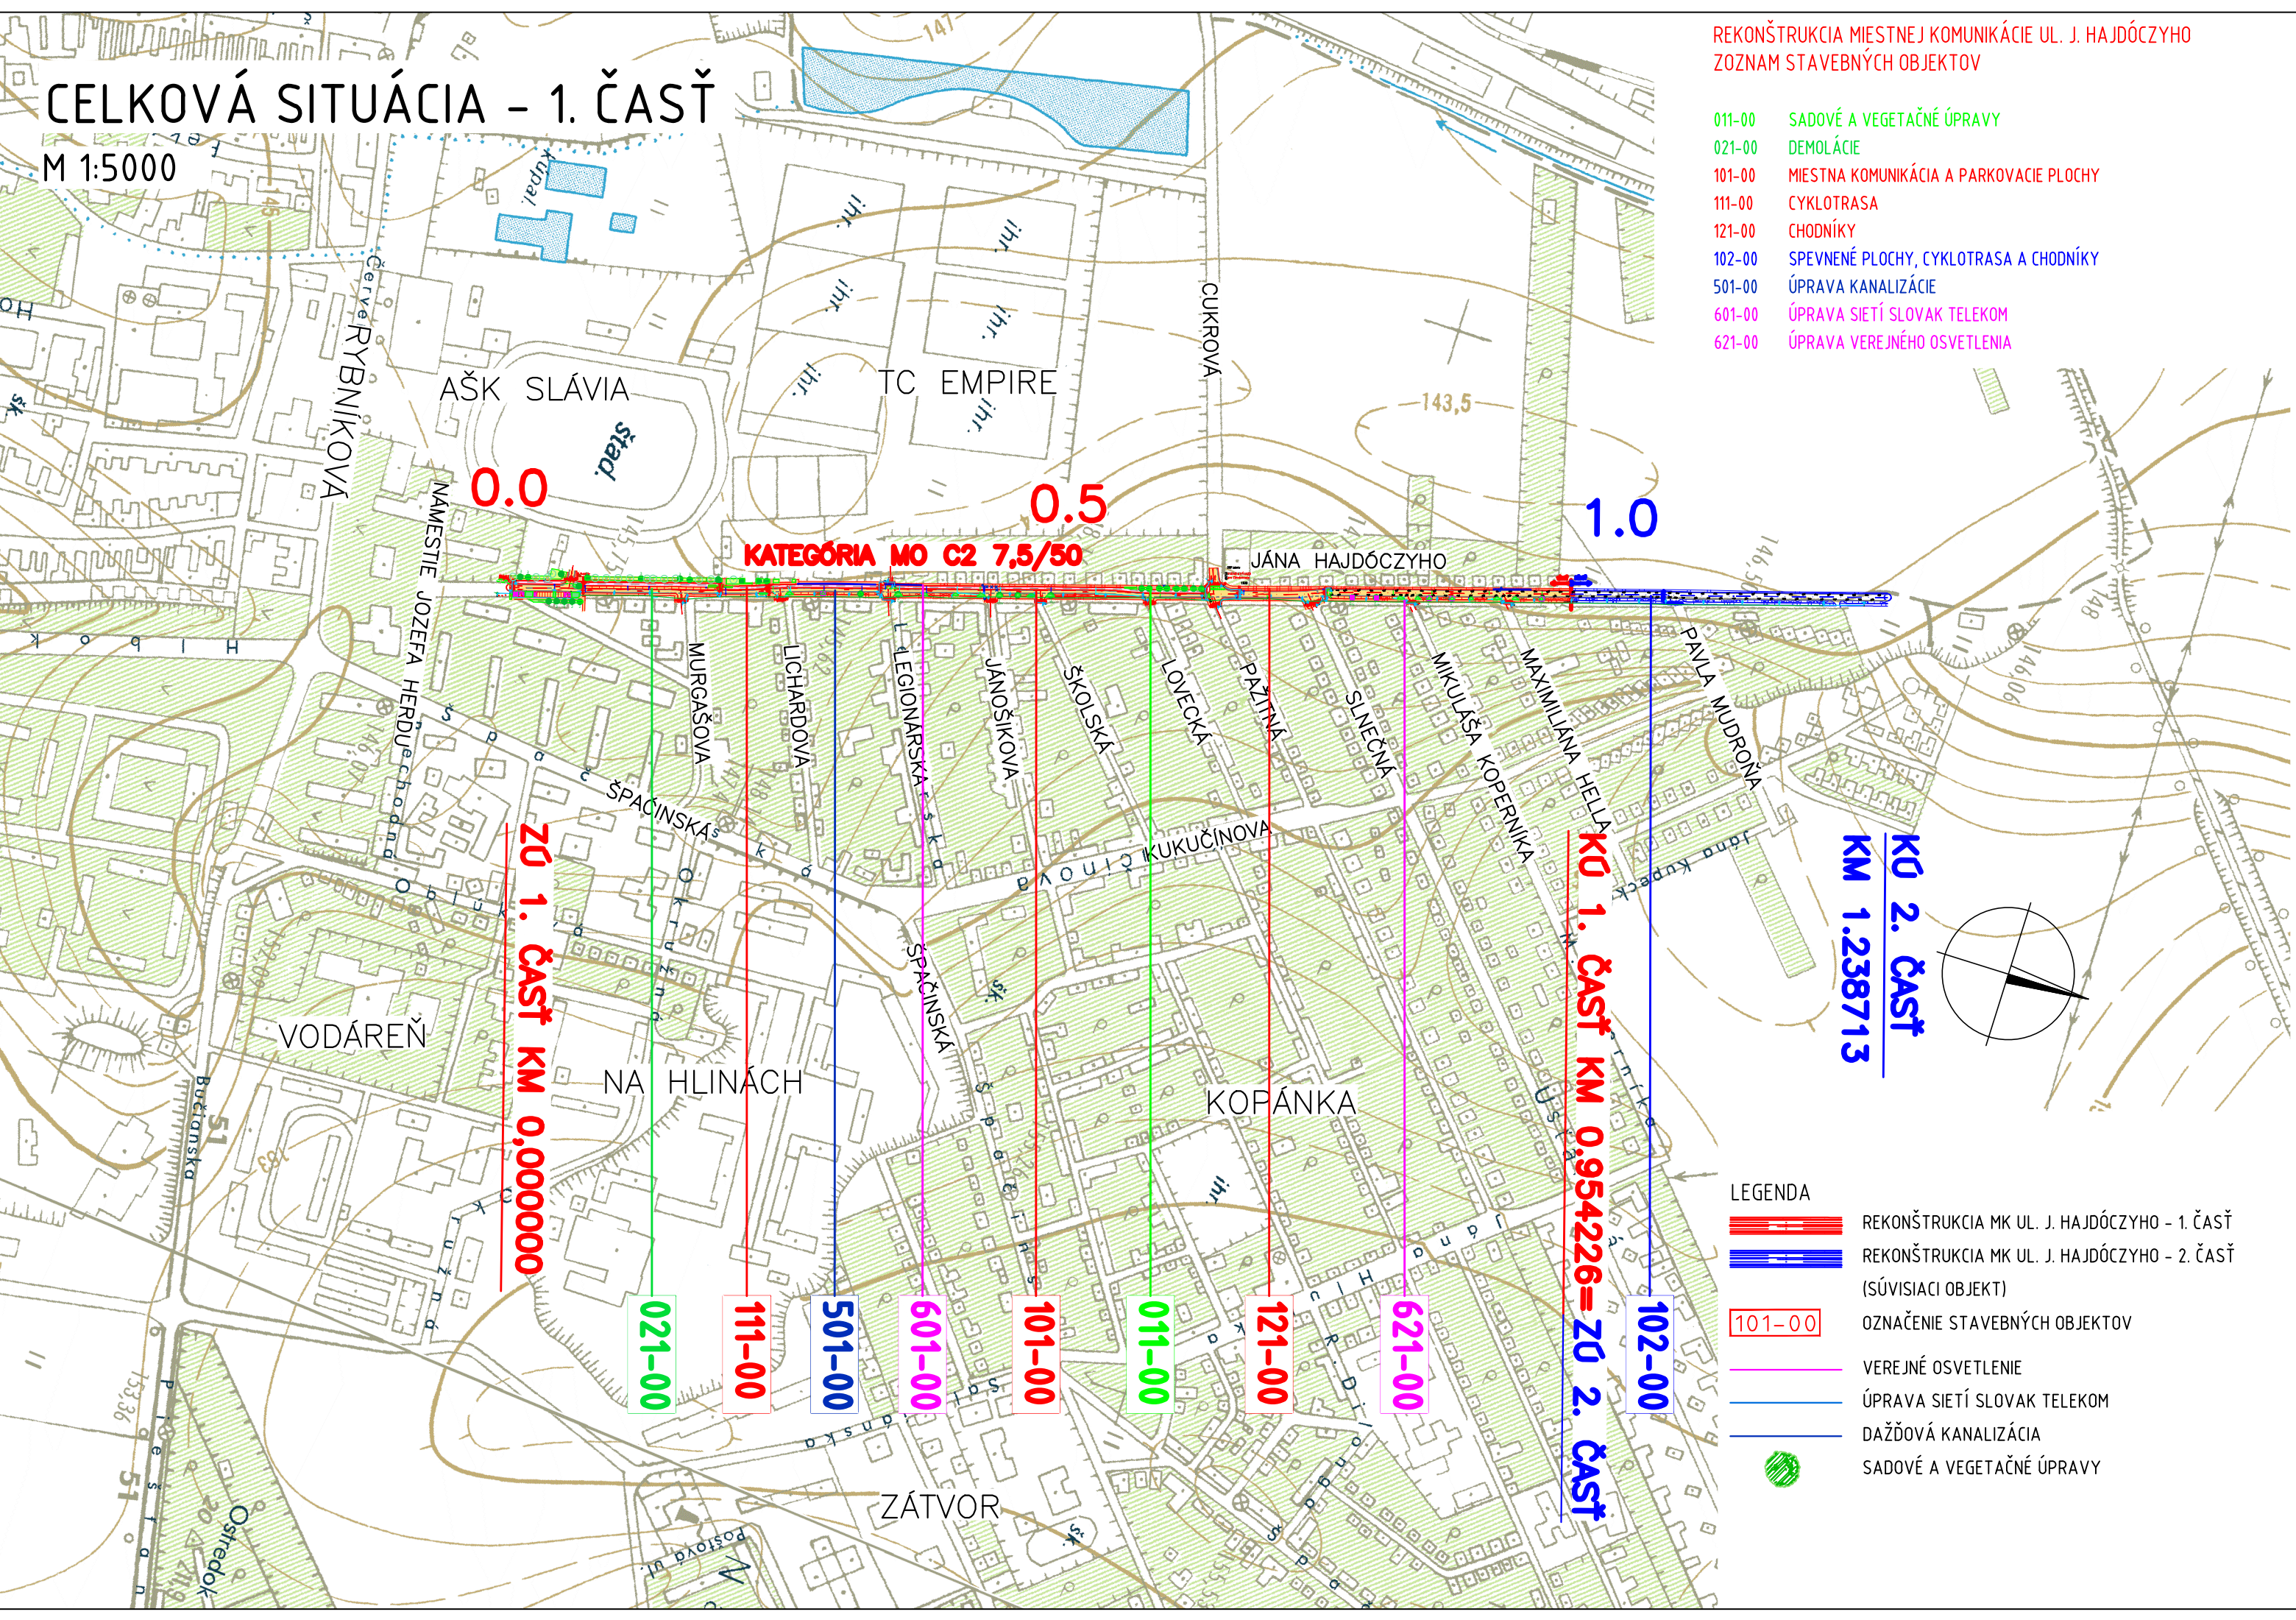

LEGENDA

- REKONŠTRUKCIA MK UL. J. HAJDÓCZYHO - 1. ČASŤ
- REKONŠTRUKCIA MK UL. J. HAJDÓCZYHO - 2. ČASŤ
- (SÚVISIACI OBJEKT)
- 101-00 OZNAČENIE STAVEBNÝCH OBJEKTOV
- VEREJNÉ OSVETLENIE
- ÚPRAVA SIETÍ SLOVAK TELEKOM
- DAŽĎOVÁ KANALIZÁCIA
- SADOVÉ A VEGETAČNÉ ÚPRAVY

B.2

VYPRACOVAL: Ing. Z. VARGOVÁ	HL. INŽ. PROJEKTU: Ing. Ľ. NAGY	ZHOTOVITEĽ: AMBERG ENGINEERING Somolického 1/B, 811 06 Bratislava I. Telefon:+421 2 59 308 261 Fax:+421 2 59 308 260 E-mail: info@amberg.sk	
ZOD. PROJEKTANT: Ing. M. DUBRAVSKÝ, PhD.	TECH. KONTROLA: Ing. Ľ. NAGY	OBJEDNÁVATEĽ: MESTO TRNAVA, HLAVNÁ Č.1, 917 71 TRNAVA	
KRAJ: TRNAVSKÝ KRAJ	OKRES: TRNAVA	STAVBA: PREPRACOVANIE PROJEKTOVEJ DOKUMENTÁCIE REKONŠTRUKCIA MK UL. J. HAJDÓCZYHO V TRNAVE 1. ČASŤ, PD	
STAVEBNÝ OBJEKT: CELKOVÁ SITUÁCIA		ČÍSLO ZÁKAZKY: AP-2020/243/01	STUPEŇ: DRS
		DÁTUM: 09/2020	FORMÁT: 3x A4
		MIERKA: M 1:5000	ČÍSLO PRÍLOHY: SÚPRAVA: