



VÝSADBOVÝ PLÁN
M 1:500



LEGENDA

- REKONŠTRUKCIA MK UL. J. HAJDÓCZYHO - 1. ČASŤ
- REKONŠTRUKCIA MK UL. J. HAJDÓCZYHO - 2. ČASŤ (SÚVISIACI OBJEKT)
- VOZOVKA MIESTNEJ KOMUNIKÁCIE
- CHODNÍKY PRE PEŠÍCH
- CYKLOTRASA
- PARKOVACIE MIESTA KOLMÉ
- PARKOVACIE MIESTA POZDĺŽNE
- CHODNÍKY V MIESTACH VJAZDOV DO RODINNÝCH A BYTOVÝCH DOMOV
- ZELEŇ

LEGENDA

- DEBARIERIZAČNÉ OPATRENIA V MIESTACH PRIECHODOV PRE CHODCOV
- VEREJNÉ OSVETLENIE
- ÚPRAVA SÍŤI SLOVAK TELEKOM
- EXISTUJÚCA DAŽDOVÁ KANALIZÁCIA
- EXISTUJÚCI VODOVOD
- EXISTUJÚCI PLYNOVOD
- NÁVRH VEDENIA CHRÁNICIEK SLOVAK TELEKOM
- PLÁNOVANÁ INVESTÍCIA SLOVAK TELEKOM

ZOZNAM STAVEBNÝCH OBJEKTOV

- 011-00 SADOVÉ A VEGETAČNÉ ÚPRAVY
- 021-00 DEMOLÁCIE
- 101-00 MIESTNA KOMUNIKÁCIA A PARKOVACIE PLOCHY
- 111-00 CYKLOTRASA
- 121-00 CHODNÍKY
- 102-00 SPEVNENÉ PLOCHY, CYKLOTRASA A CHODNÍKY
- 501-00 ÚPRAVA KANALIZÁCIE
- 601-00 ÚPRAVA SÍŤI SLOVAK TELEKOM
- 621-00 ÚPRAVA VEREJNÉHO OSVETLENIA

Zoznam rastlinného materiálu	počet
Stromy - obvod kmeňa 18/20 cm, so založenou korunkou vo výške 2,50 m	
1 Acer campestre "Elegant" - javor poľný	19
2 Celtis australis - brestovec východný	5
3 Tilia europea "Pallida" - lipa európska	11
	35
Trvalkové záhony - kontajnerované rastliny	
5 Sedum spectabile "Star Dust" - rozchodník	1020
6 Molinia caerulea "Edith Dudszy" - bezkolonec	1275
	2295

trvalkový záhon	ks/1m	2	tz1	tz2	tz3	tz4	tz5	tz6	tz7	tz8	tz9	tz10	tz11	tz12	tz13	tz14	tz15
	výmer a m2	10,0	33,0	10,0	32,0	22,0	5,0	8,6	4,3	5,4	9,3	8,0	7,8	9,4	6,4	4,7	
Sedum spectabile "Star Dust"	4	40	132	40	128	88	20	34	17	22	37	32	31	38	26	19	
Molinia caerulea "Edith Dudszy"	5	50	165	50	160	110	25	43	22	27	47	40	39	47	32	24	

trvalkový záhon	ks/1m	2	tz16	tz17	tz18	tz19	tz20	tz21	tz22	tz23	tz24	tz25	tz26	tz27
	výmer a m2	11	10	3,6	4,3	8,6	6	4,5	5,4	5,4	7,7	8,1	4,8	
Sedum spectabile "Star Dust"	4	43	40	14,4	17	34	24	18	22	22	31	32	19	
Molinia caerulea "Edith Dudszy"	5	54	50	18	22	43	30	23	27	27	39	41	24	

D

SO 011-00

VYPRACOVÁTEĽ: REHÁČKOVÁ, Ph.D.	HL. INŽ. PROJEKTU: Ing. C. NAGY	ZHOTOVITEĽ: AMBERG ENGINEERING
ZOD. PROJEKTANT: Ing. T. REHÁČKOVÁ, Ph.D.	TECH. KONTROLA: Ing. C. NAGY	Somolíckého 1/8, 811 06 Bratislava I. Telefon: +421 2 59 308 261 Fax: +421 2 59 308 260 E-mail: info@amberg.sk
OBJEDNÁVATEĽ: MESTO TRNAVA, HLAVNÁ Č. 1, 917 71 TRNAVA	KRAJ: TRNAVSKÝ KRAJ	OKRES: TRNAVA
STAVBA: PREPRACOVANIE PROJEKTOVEJ DOKUMENTÁCIE REKONŠTRUKCIA MK UL. J. HAJDÓCZYHO V TRNAVE - 1. ČASŤ, PD	ČÍSLO ZÁKAZKY: AP-2020/243/01	STUPEŇ: DRS
STAVEBNÝ OBJEKT: SADOVÉ A VEGETAČNÉ ÚPRAVY	DAŤUM: 09/2020	FORMÁT: A3
PRILOHA: VÝSADBOVÝ PLÁN A NÁVRH OŠETRENIA STROMOV	MIERKA: 1:500	ČÍSLO PRÍLOHY: SUPRAVA: