

DRUH PŮVRCHU ÚZEMIA
KATASTRÁLNÉ ÚZEMIE
OKRES:
KRAJ:

EXISTUJÚCA KOMUNIKÁCIA

NAMESTIE JOZEFA HERDU

MIESTNA KOMUNIKÁCIA
M 1:1000/100

SKLONOVÉ POMERY:

TRATIVOD:

KLOPENIE:


KÓTY NIVELETY:

KÓTY TERÉNU:

POROVNÁVACIA ROVINA:

STANIČNIE:

SMEROVÉ POMERY:

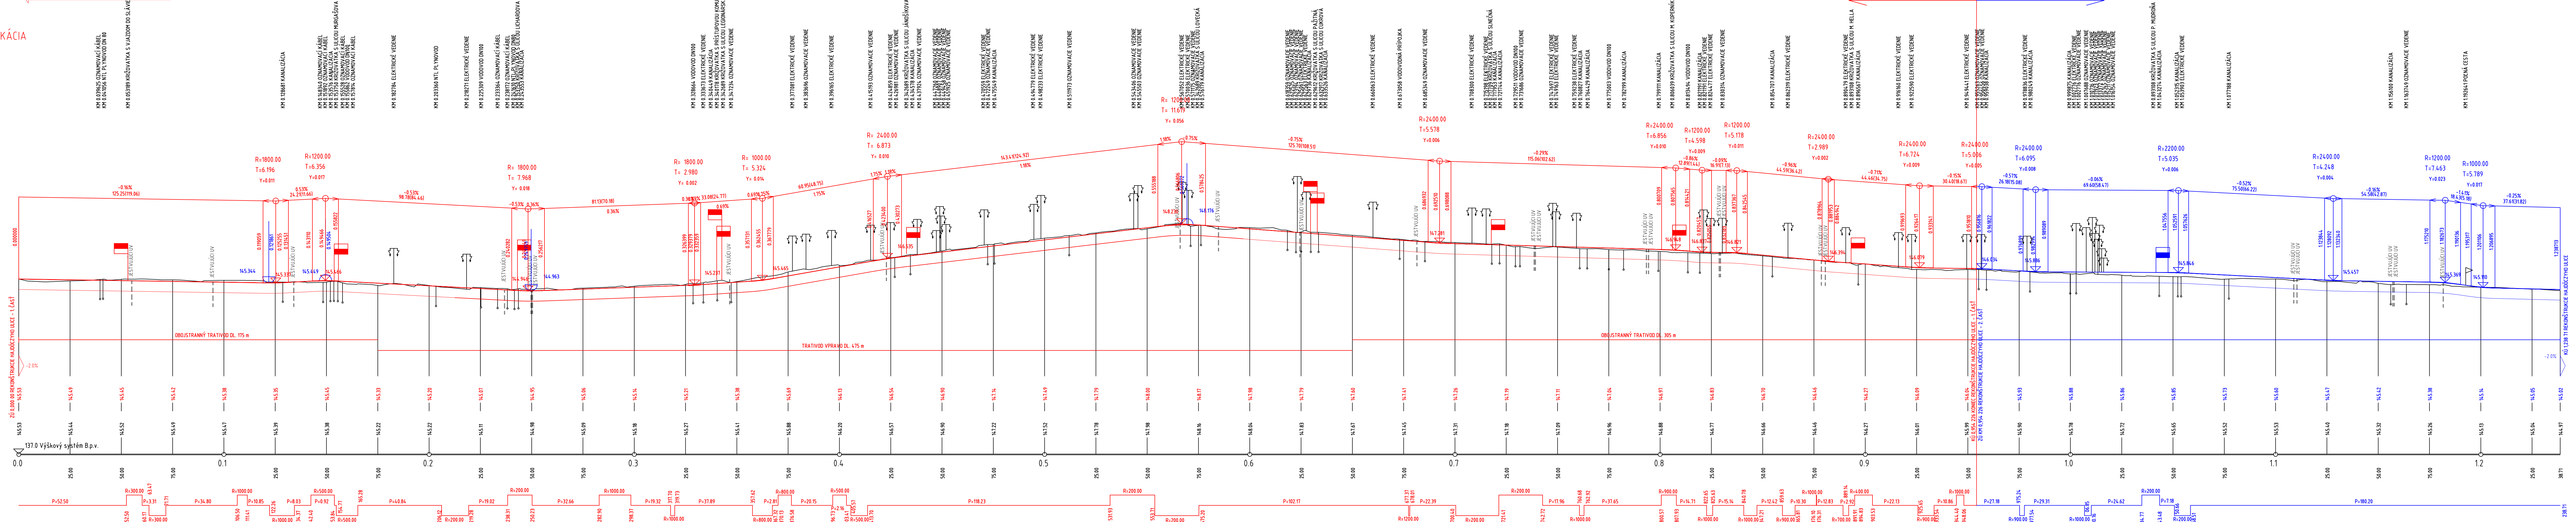

D

SO 101-00

VPRAVILNÝ: Ing. M. DUBRAVSKÝ, PhD.	HL. INŽ. PROJEKTU: Ing. L. NAGY	ZHOTOVITEĽ: AMBERG ENGINEERING
ZOD. PROJEKTANT: Ing. M. DUBRAVSKÝ, PhD.	TECH. KONTROLA: Ing. L. NAGY	Somolického 1/8, 811 06 Bratislava I. Telefon: +421 2 59 308 261 Fax: +421 2 59 308 260 E-mail: info@amberg.sk
OBJEDNÁVATEL: MESTO TRNAVA, HLAVNÁ Č. 1, 917 71 TRNAVA	KRAJ: TRNAVSKÝ KRAJ	OKRES: TRNAVA
STAVBA: PREPRACOVANIE PROJEKTOVEJ DOKUMENTÁCIE REKONŠTRUKCIE MK UL. J. HAJDÓCZYHO V TRNAVE - 1. ČASŤ, PD	ČÍSLO ZÁKAZKY: AP-2020/243/01	STUPENÍ: DRS
STAVEBNÝ OBJEKT: MIESTNA KOMUNIKÁCIA A PARKOVACIE PLOCHY	FORMÁT: 8x4.4	DATAUM: 09/2020
PRÍLOHA: POZDĽŽNY PROFIL	MERKA: M 1:1000/1:100	ČÍSLO PRÍLOHY: SÚPRAVA:
		3