


SITUAÇÃO DDZ - 4. ETAPA

M 1:1 000

LEGENDA DZ:

LEGENDA:

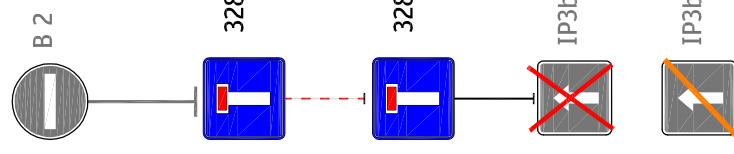

ÚSEK VO VÝSTAVBE

EXISTUJÚCE TRVALÉ DOPRAVNÉ ZNÁČENIE


DOČASNÉ DOPRAVNÉ ZNAČENIE

NOVÉ TRVALÉ DOPRAVNÉ ZNAČENIE

EXISTUJÚCE TRVALÉ DOPRAVNÉ ZNAČENIE
ZRUŠÍ SA

EXISTUJÚCE TRVALÉ DOPRAVNÉ ZNAČENIE
PREKRYIE SA

C.2.2

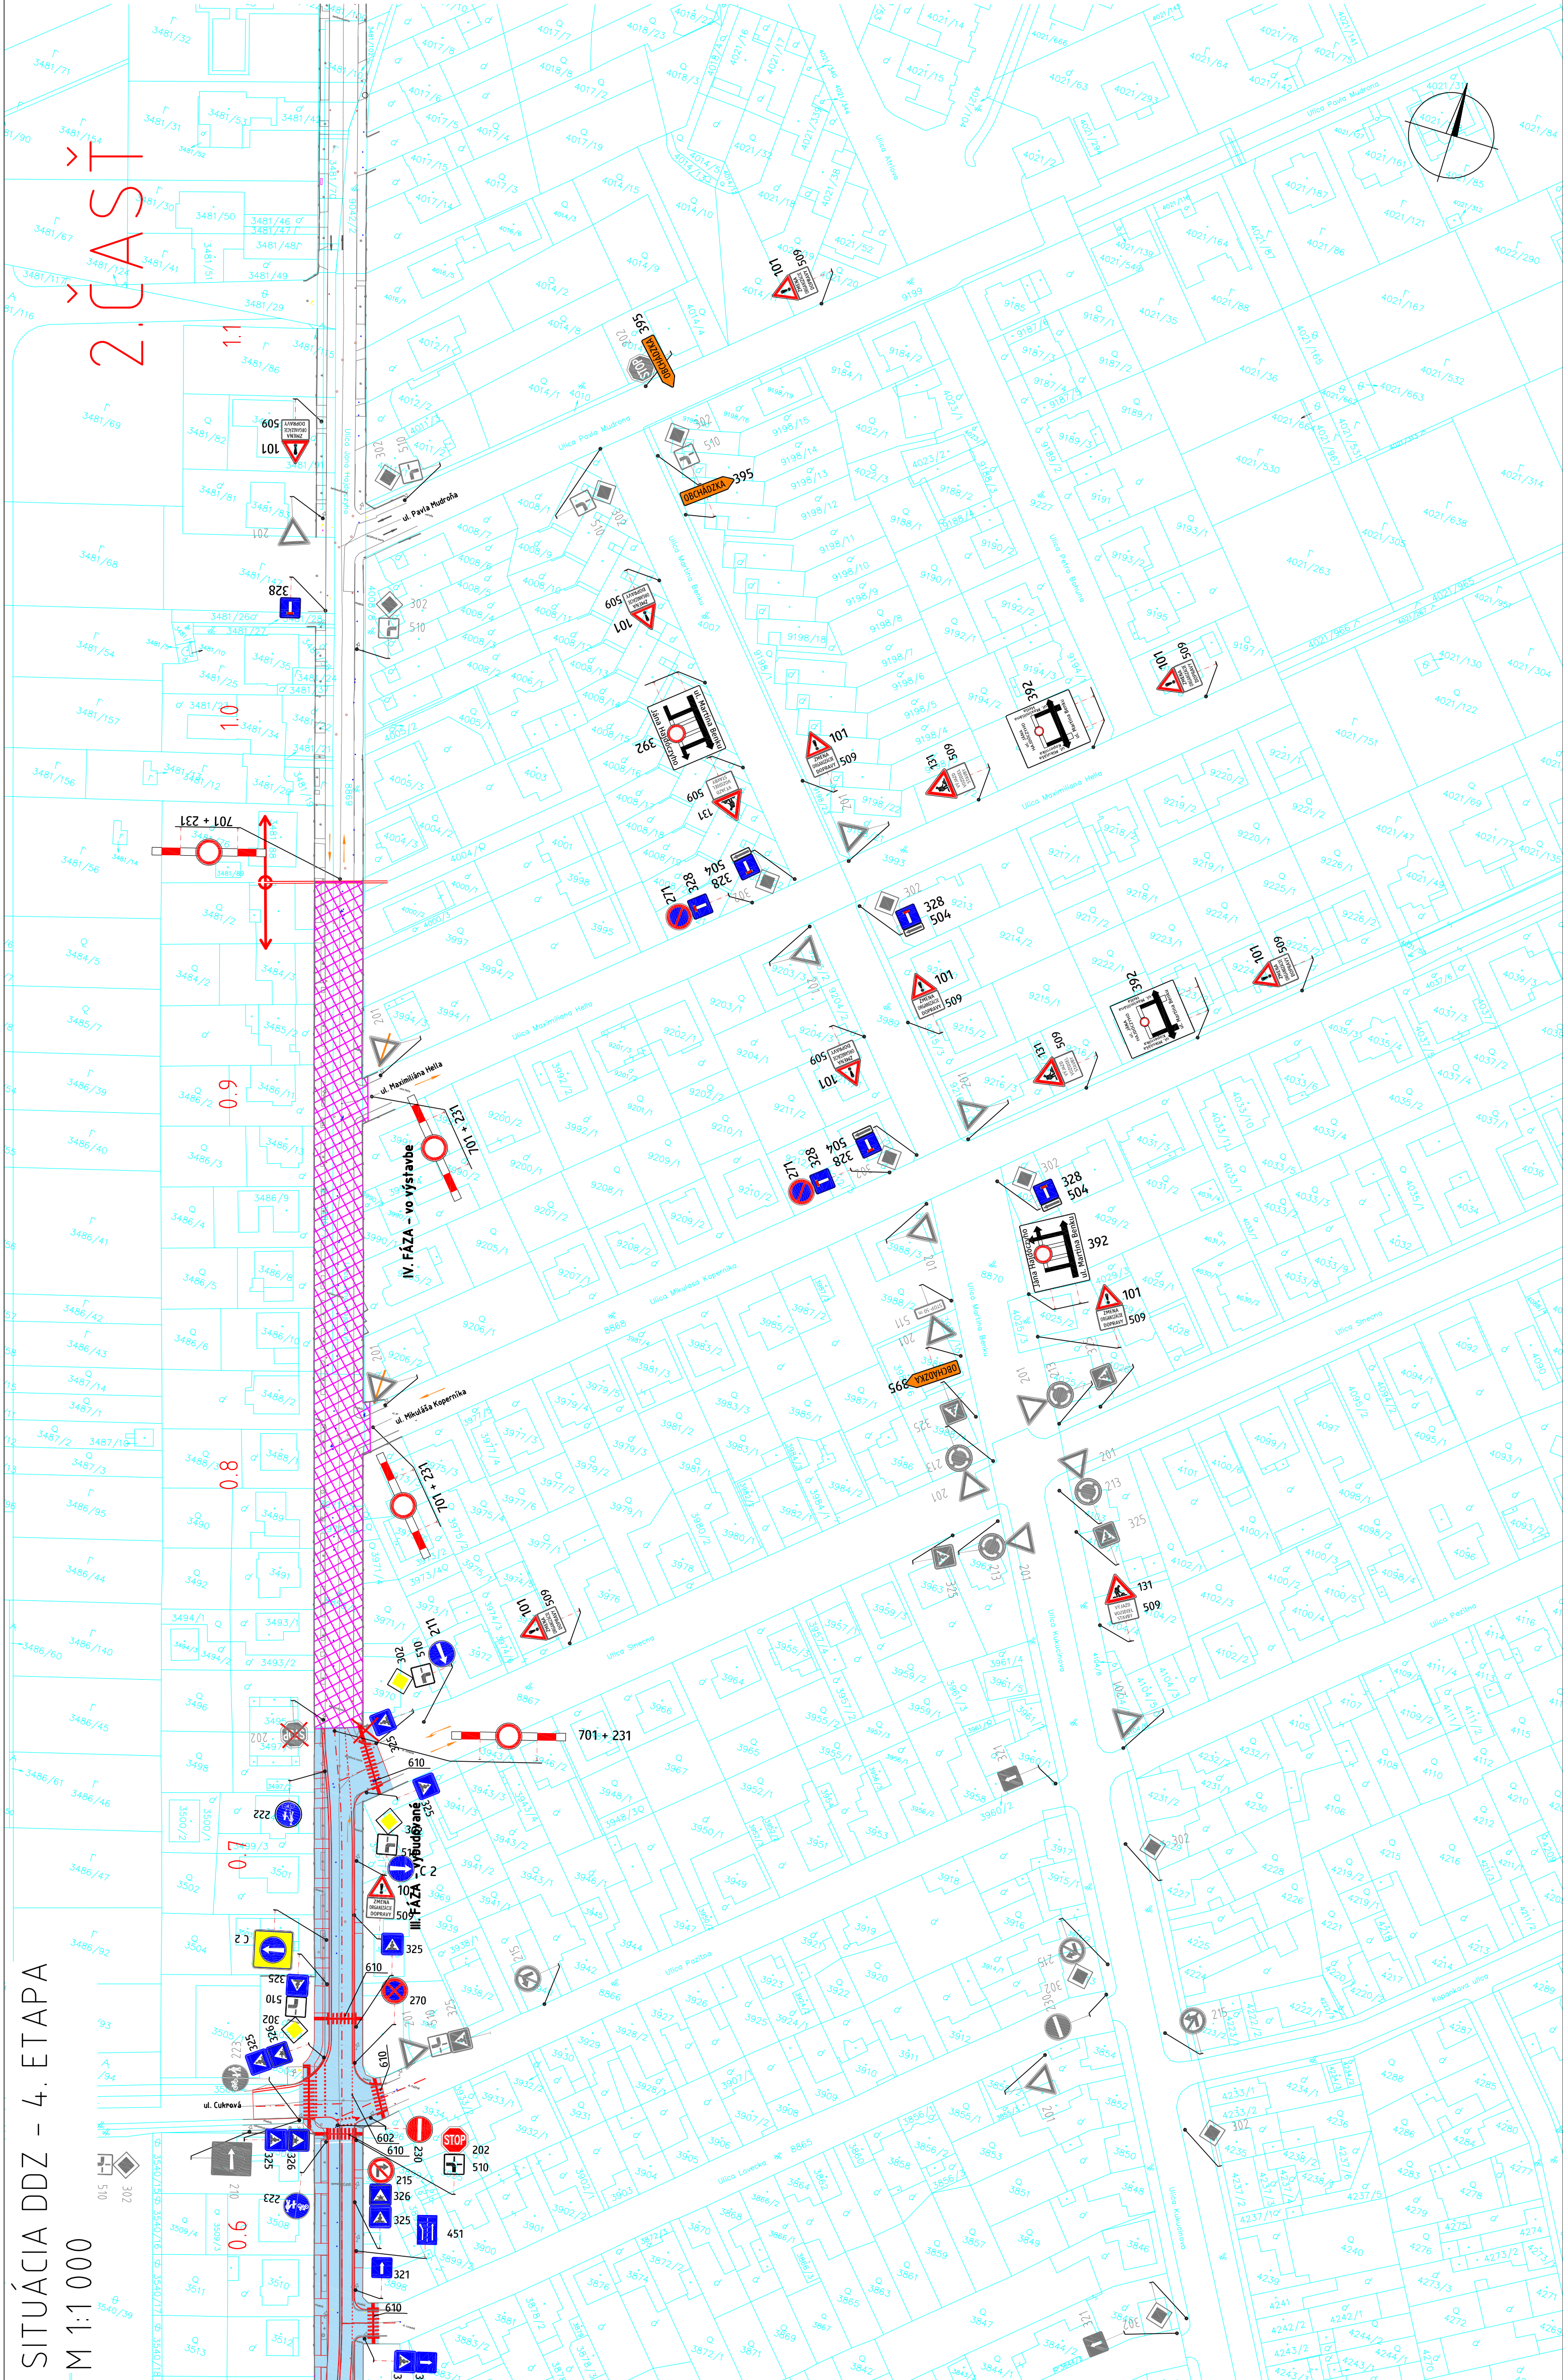

VYPRACOVANÝ: Ing. M. DUBRAVSKÝ, PHD. <i>Zelený</i> ZOD. PROJEKTANT: Ing. M. DUBRAVSKÝ, PHD. <i>Zelený</i> OBDOBENAVŠTE: MESTO TRNAVA, HLAVNÁ Č. 917 71 TRNAVA KRAJ: TRNAVSKÝ KRAJ OKRES: TRNAVA		ZHOTOVITEĽ: AMBERG ENGINEERING Smečinská 1/8, 911 06 Bačinská L. Telefon: +421 2 59 308 261 Fax: +421 2 59 308 260 E-mail: info@amberg.sk	
STANBA: PREEPAROVANIE PROJEKTOVEJ DOKUMENTÁCIE REKONŠTRUKCIA MK UL. J. HAJDÓCZYHO V TRNAVE – 1. ČASŤ, PD		ČÍSLO ZÁKAZY: AP-2020/243/01 STUPEŇ: DRS DÁTUM: 09/2020 FORMÁT: 8xA4 MIERKA: M 1:1000 ČÍSLO PRÍLOHY: SÚPRAVA.	
STAVEBNÝ OBJEKT: NÁVRH DOČASNEHO DOPRAVNÉHO ZNAČENIA POČAS VÝSTAVBY		4	
PRÍLOHA: SITUÁCIA DDZ – 4. ETAPA			