


SITUAÇÃO DDZ - 1. ETAPA

M 1:1 000

> T
 S
 A
 > U
 540/40
 3540

LEGENDA DZ:

LEGENDA:

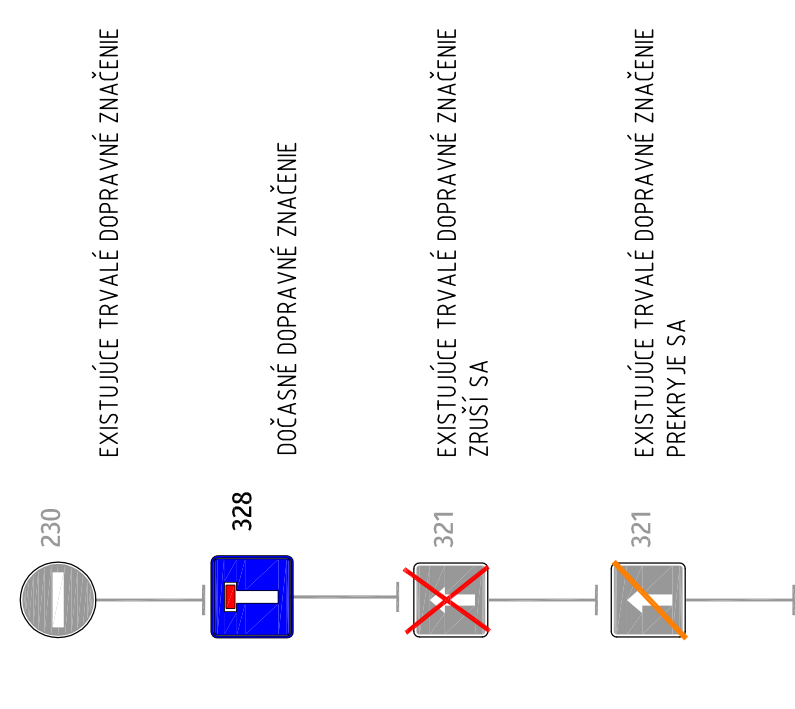

ÚSEK VO VÝSTAVBE

ÍSEK 7REAI7OVANÝ


EXISTUJÚCE ZAMERAN

NAVRHOVANÁ STAVBA

KATASTRÁLNA MAPA

321 EXISTUJÚCE TRVAJÉ DOPRAVNÉ ZNAČENIE

321 EXISTUJÚCE TRVALÉ DOPRAVNÉ ZNAČENIE

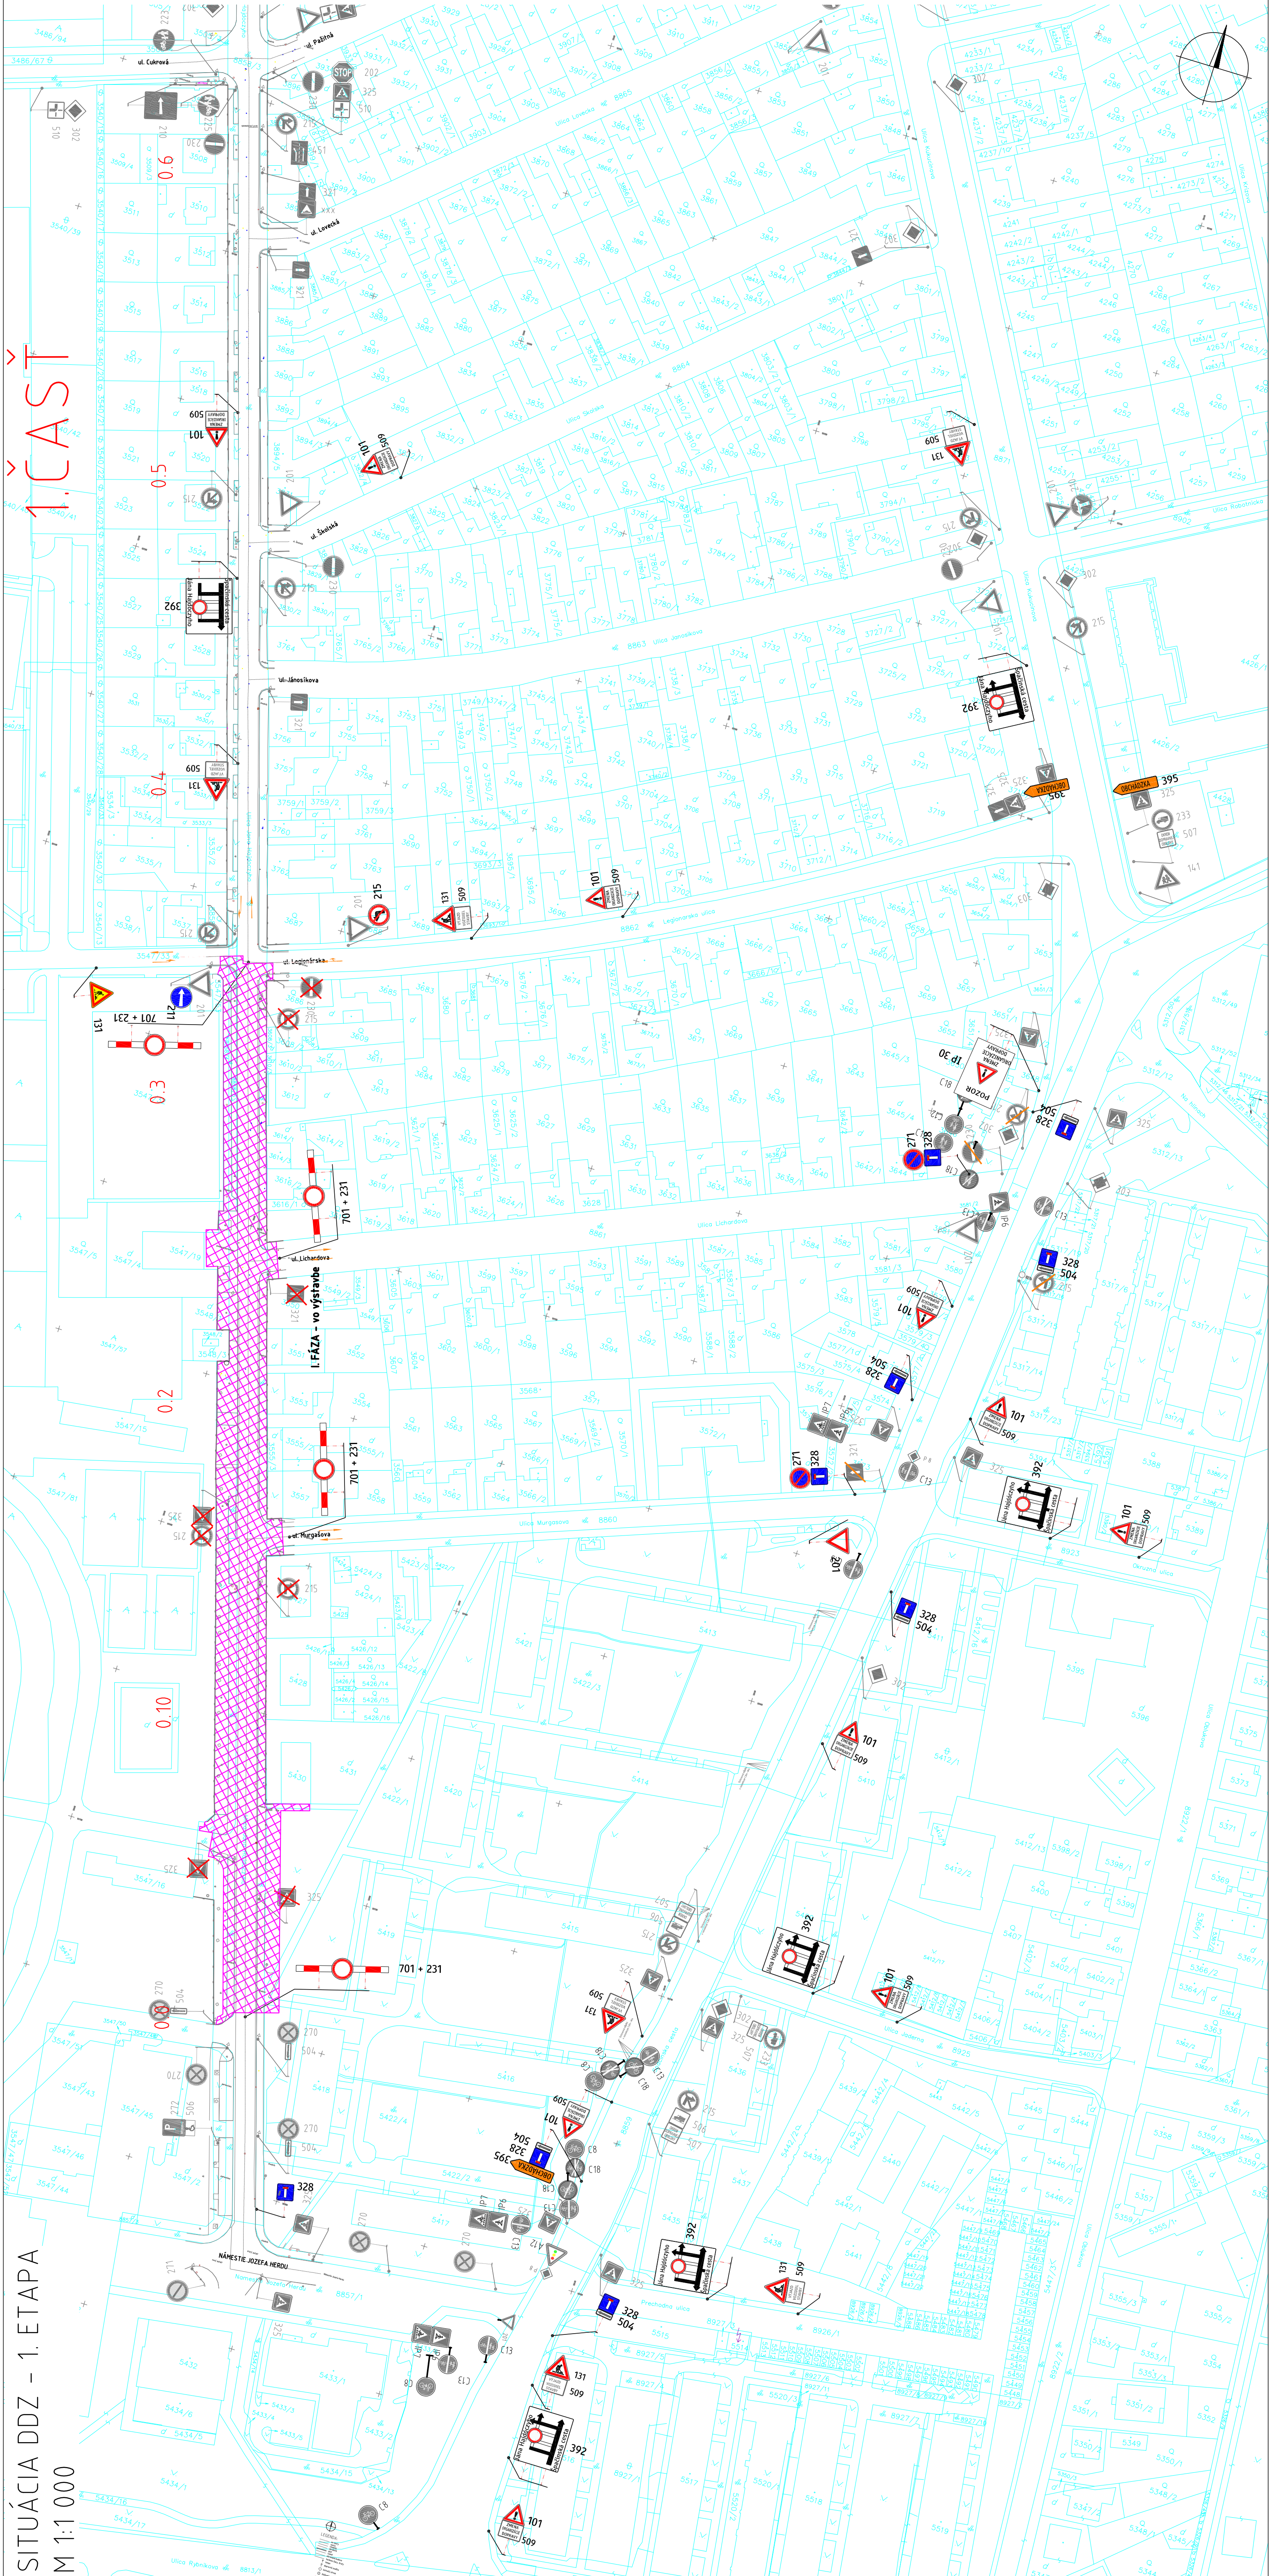

C.2.2

VÝPRAVČAL Ing. M. DUBRAVSKÝ, PhD. <i>Ing. M. Dubravský</i>	HL. INŽ. PROJEKTU Ing. Ľ. NAGY <i>Ing. Ľ. Nagy</i>	ZOD. PROJEKTANT: Ing. M. DUBRAVSKÝ, PhD. <i>Ing. M. Dubravský</i>	TECH. KONTROLA: Ing. Ľ. NAGY	OBJEKT/VETEL: MESTO TRNAVA, HLAVNÁ Č. 1, 317 71 TRNAVA	KRAJ: TRNAVSKÝ KRAJ	STAVBA: PREPRACOVANIE PROJEKTOVEJ DOKUMENTÁCIE REKONŠTRUKCIA MK UL. J. HAJDÚCZYHO V TRNAVE - 1. ČASŤ, PD	ČÍSLO ZÁKAZKY: AP-2020/243/01
STAVBYNÝ OBJEKT: NAVRH DOČASNEHO DOPRAVNÉHO ZNAČENIA POČAS VÝSTAVBY	FORMÁT: 10x A4	MERKA: M 1:1 000	STUPEŇ: DPS	DATAUM: 09/2020	ČÍSLO PRÍLOHA: 1	STAVBA: SITUÁCIA DDZ - 1. ETAPA	ČÍSLO PRÍLOHA: 1