

# **INFO KONTAJNER HMSR BRATISLAVA**

ÚTVAR HLAVNEJ ARCHITEKTKY HMSR BRATISLAVA

# **Informačný kontajner mesta Bratislava**

## **Nástroj na priamu komunikácia k obyvateľom**

### **(16.6.2020; ÚHA)**

Mestské zastupiteľstvo v marci 2016 prijalo uznesenie č. 268/2016, ktoré mesto zaväzuje participovať významné zámery mesta. Pre participatívne stretnutia, verejné diskusie zhromaždenia a diskusné kluby malo v minulosti mesto priestor v prízemí primaciálneho paláca s názvom ARCHA. Útvar hlavnej architektky dlhodobo upozorňoval na potrebu zabezpečenia mobilného prezentačného priestoru, ktorý bude cestovať za ľuďmi a proaktívne otvárať diskusiu priamo v riešenom území s jeho obyvateľmi a užívateľmi. Takýmto nástrojom sa mal stať mestský informačný kontajner.

Dnes sú priestory bývalej ARCH-y pretransformované na kancelárie a potreba mobilného informačného kontajneru je preto ešte významnejšia. Útvar hlavnej architektky navrhol začiatkom roku 2020 obstaráť takýto kontajner. Ten bude poskytovať rôznorodé možnosti prezentácie rozvojových zámerov mesta a významných investičných zámerov v jednotnom vizuálnom prevedení pod hlavičkou hlavného mesta Bratislavy.

Tento materiál predstavuje návrh Informačného kontajneru spracovaného útvarom hlavnej architektky. Kontajner je navrhnutý ako multifunkčný priestor vhodný do rôznych situácií v urbanizovanom aj prírodnom prostredí a ako taký môže s rôznymi modifikáciami poskytnúť vhodné priestory pre samostatné štúdium výstav a podkladov, individuálne rozhovory alebo hromadné prezentácie a diskusie.



Priestor a jednotlivé prvky sú navrhnuté na možnosť prezentácie v interiéri aj exteriéri kontajnera a zahŕňa rôzne typy prezentácie od základných posterov, cez prezentáciu na premietacom plátne až po vystavenie modelov, doplnené o vstavané priečky a poličky na prospekty a info materiály.

Prvou úlohou kontajneru bude komunikovanie mesta smerom k obyvateľom projektu nosného systému MHD, 2. etapa električkovej radiály Bosákova – Janíkov dvor a informačná kampaň k urbanistickej štúdii centrálnej rozvojovej osi Petržalky.



## **OBSAH**

- 1\_TECHNICKÝ POPIS KONTAJNERA**
- 2\_VARIANTY OSADENIA KONTAJNERA**
- 3\_VARIANTY PRIESTOROVÉHO USPORIADANIA**
- 4\_VYBAVENIE KONTAJNERA**
- 5\_PREZENTAČNÉ PLOCHY**
- 6\_GRAFICKÝ KONCEPT KONTAJNERA**
- 7\_VIZUALIZÁCIE**




# 1\_TECHNICKÝ POPIS KONTAJNERA

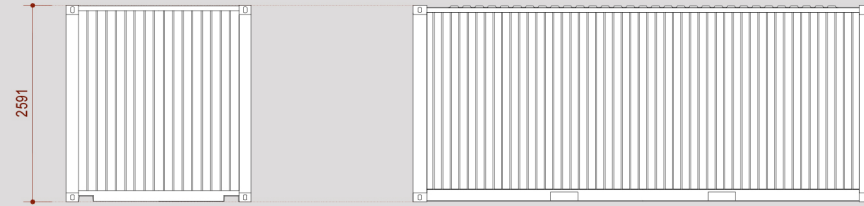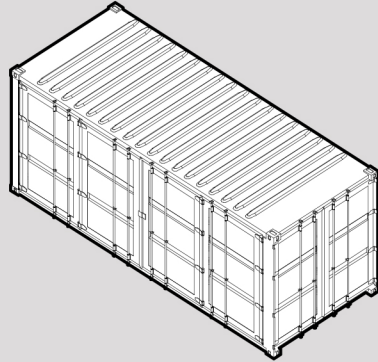

POHLADY M 1:100

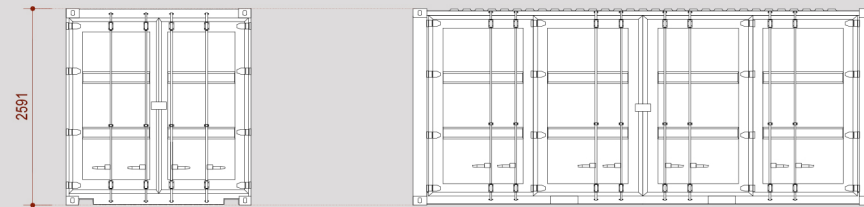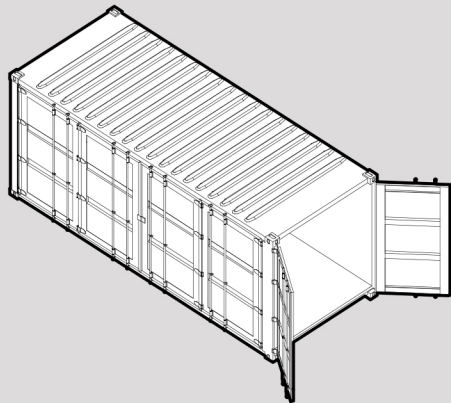

POHLADY M 1:100

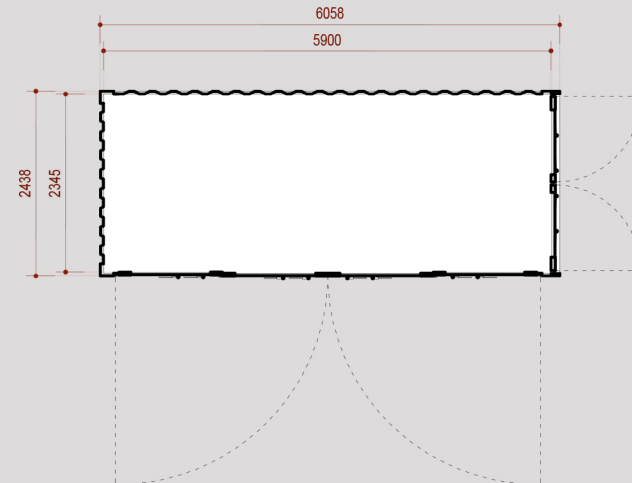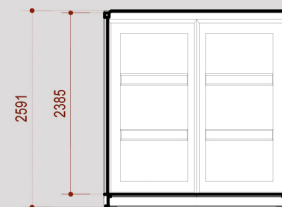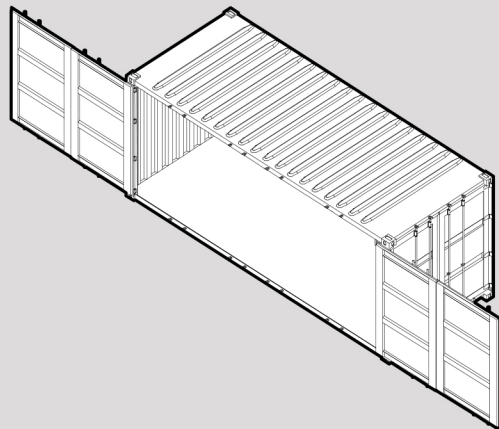


PÔDORYS M 1:100

SCHÉMA OTVÁRANIA


TECHNICKÉ PARAMETRE

VONKAJŠIE ROZMERY	VNÚTORNÉ ROZMERY	HMOTNOSŤ
DĹŽKA - 6058 mm	DĹŽKA - 5900 mm	2200 kg
ŠÍRKA - 2438 mm	ŠÍRKA - 2345 mm	<b>OBJEM</b>
VÝŠKA - 2591 mm	VÝŠKA - 2385 mm	24800 kg

## 2\_VARIANTY OSADENIA KONTAJNERA

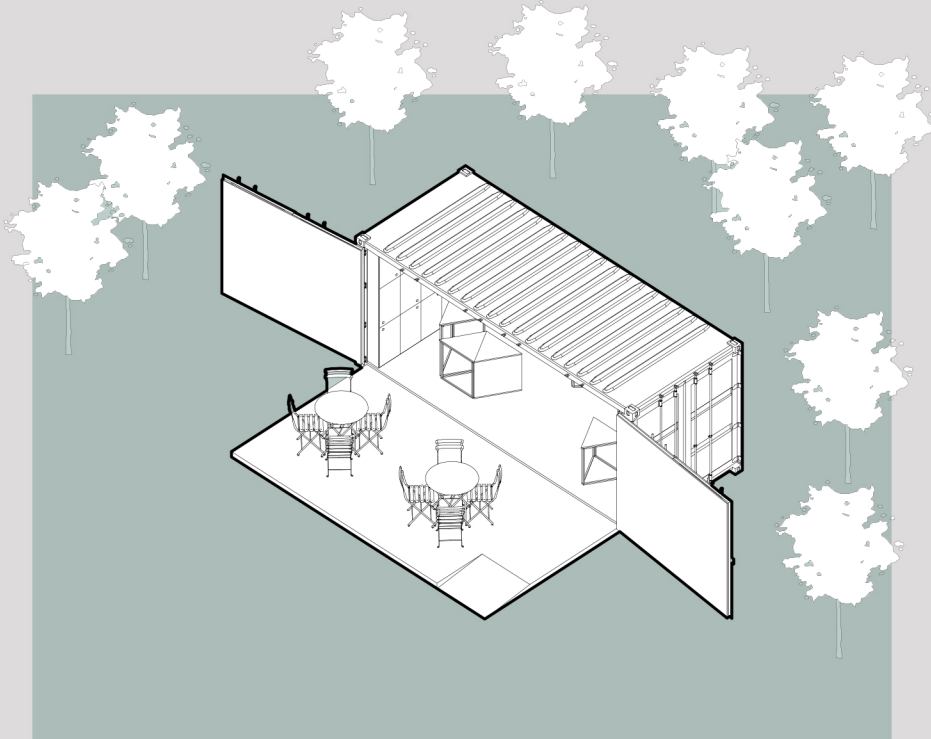


SITUOVANIE NA NESPEVNENEJ PLOCHE

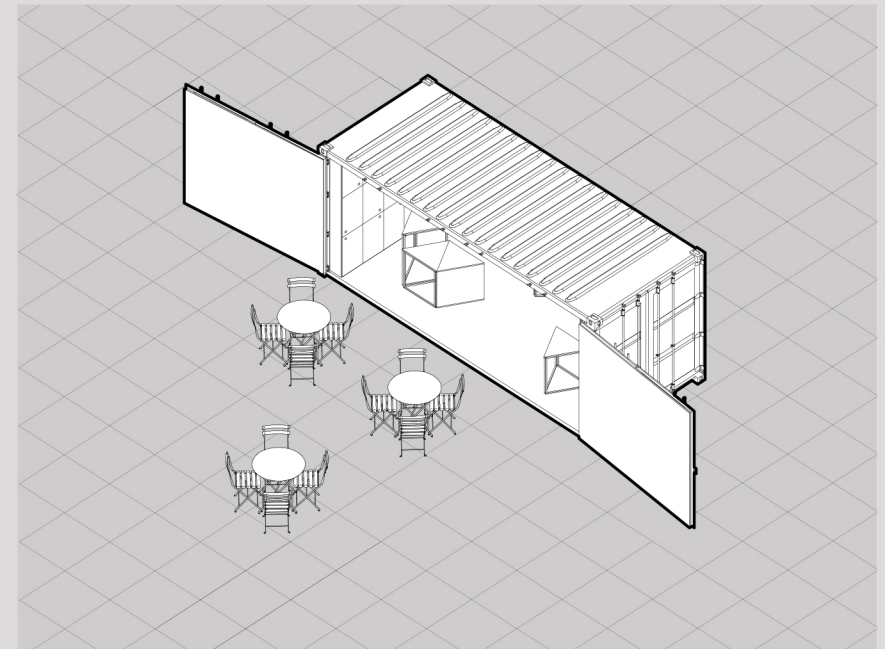


SITUOVANIE NA SPEVNENEJ PLOCHE


### 3\_VARIANTY PRIESTOROVÉHO USPORIADANIA

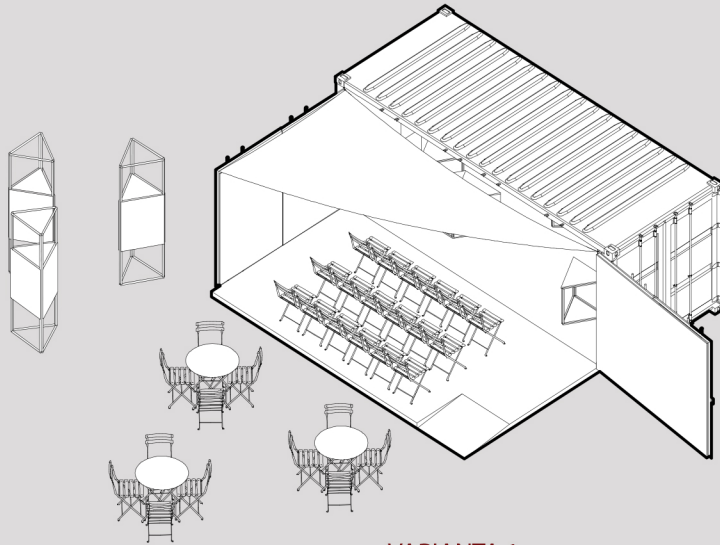


VARIANTA 1

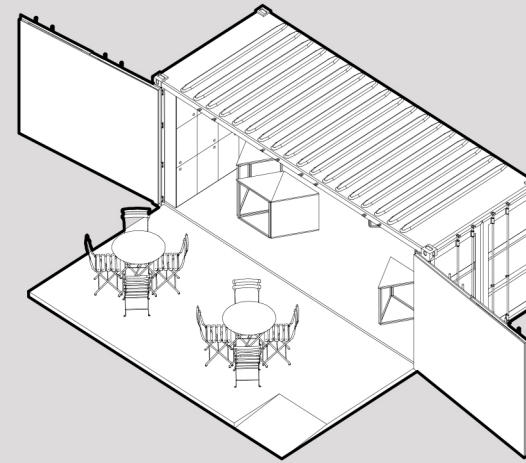

VARIANTA 2

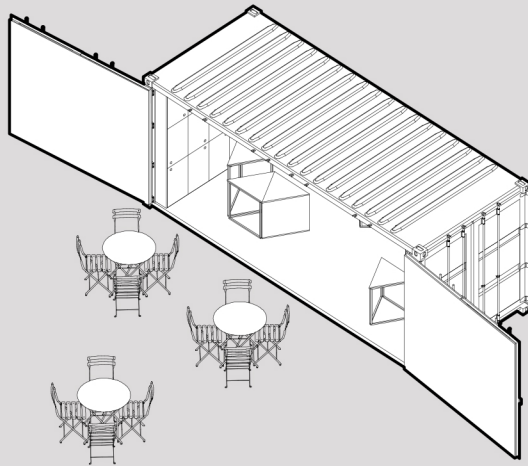


VARIANTA 3

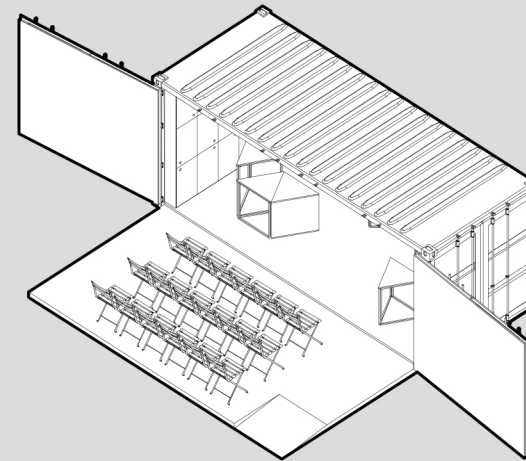


VARIANTA 4

# 4\_VYBAVENIE KONTAJNERA

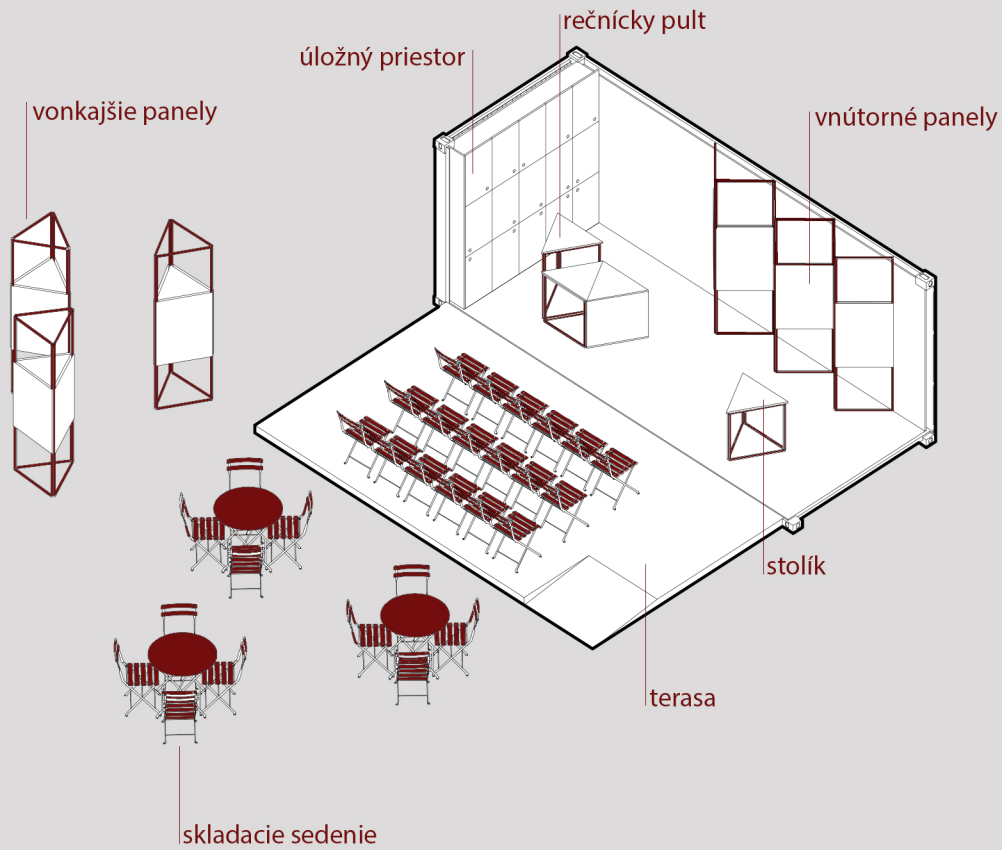

PRIESTOROVÉ USPORIADANIE

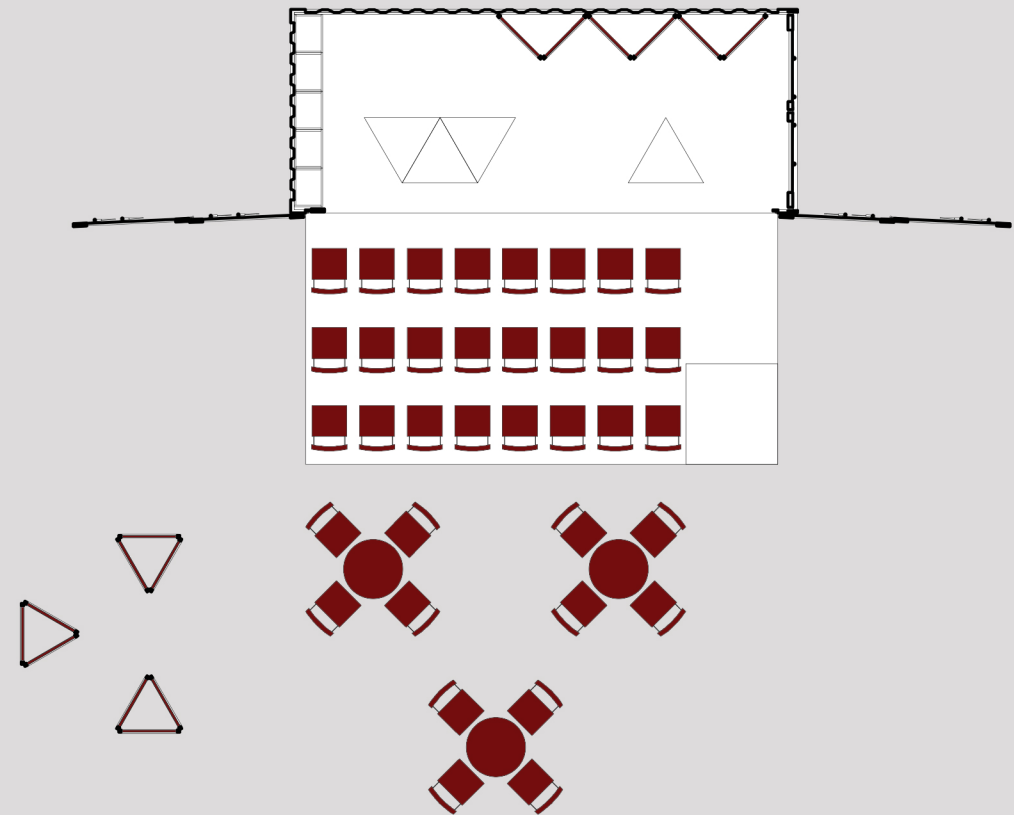

PÔDORYSNÉ USPORIADANIE

## 5\_PREZENTAČNÉ PLOCHY

### PREZENTAČNÉ PLOCHY:

DVERE KONTAJNERA - 12,18 m<sup>2</sup>

VNÚTORNÉ PANELE - 6 ks

VONKAJŠIE PANELE - 9 ks


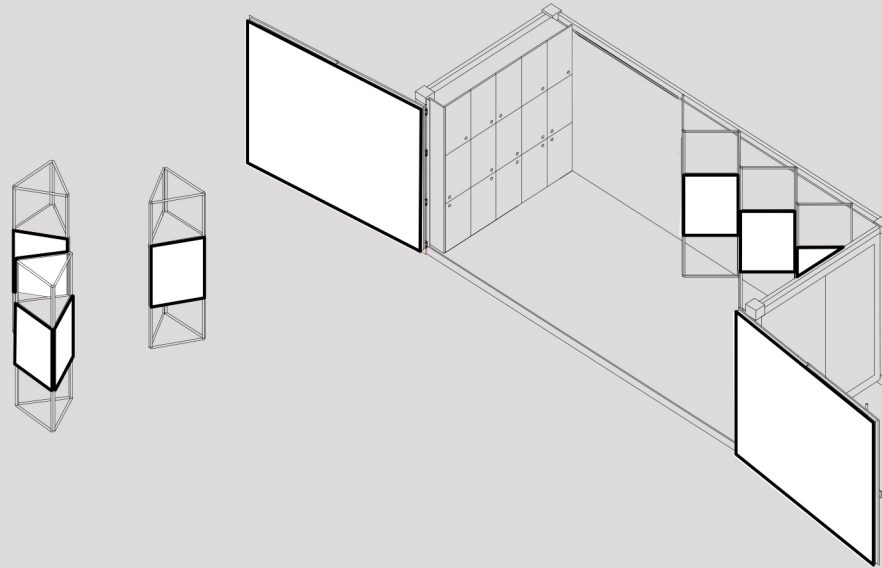


SCHÉMA PREZENTÁCIE



ČELNÝ POHĽAD M 1:50


## 6\_GRAFICKÝ KONCEPT KONTAJNERA

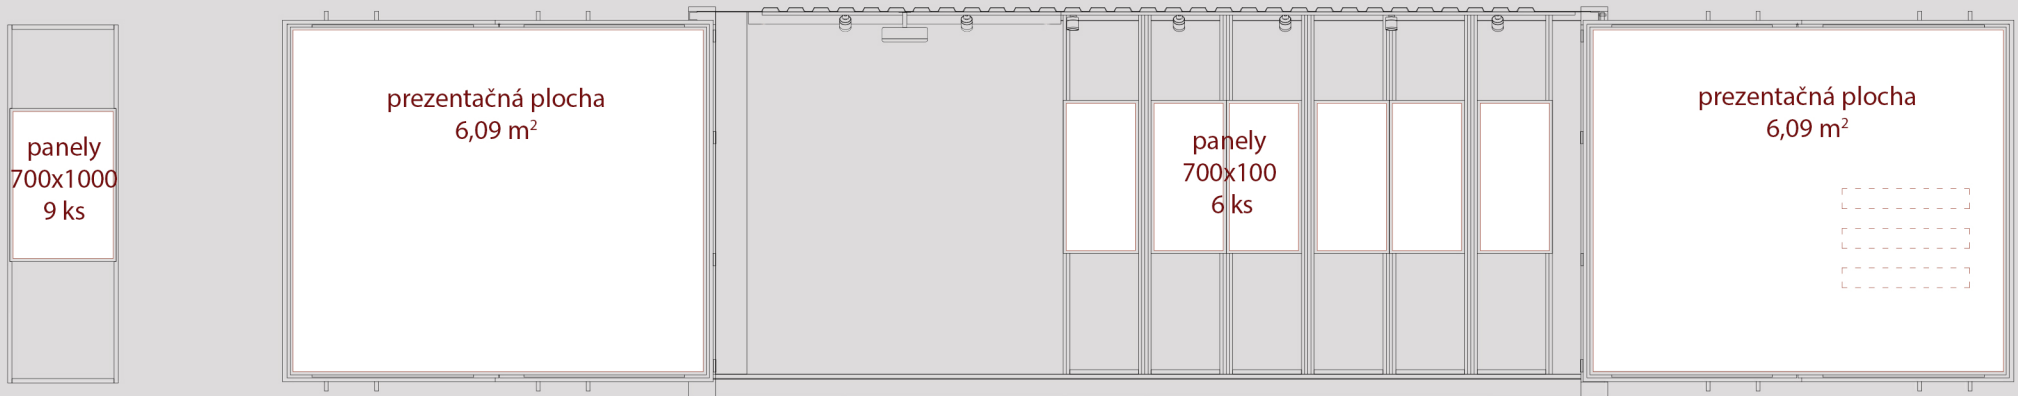


POHĽAD ZADNÝ M 1:50



POHĽAD BOČNÝ M 1:50

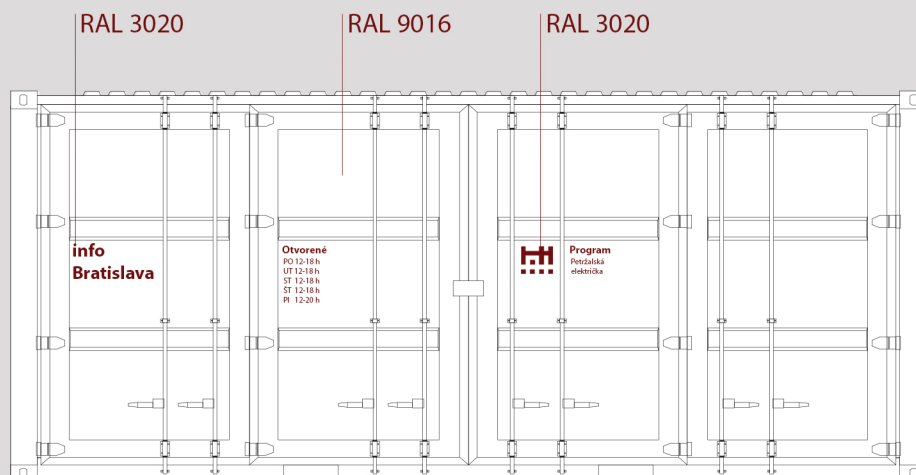

POHĽAD PREDNÝ M 1:50

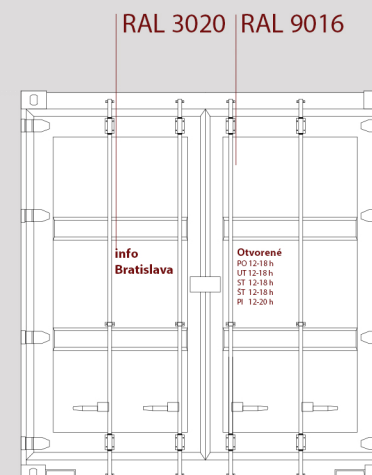

POHĽAD BOČNÝ M 1:50

**FARBY:**

BIELA - RAL 9016  
ČERVENÁ - RAL3020

**FARBY:**

BIELA - RAL 9016  
ČERVENÁ - RAL3020




## 6\_GRAFICKÝ KONCEPT KONTAJNERA



### FARBY:

BIELA - RAL 9016  
ČERVENÁ - RAL3020

POHĽAD STRECHA M 1:50

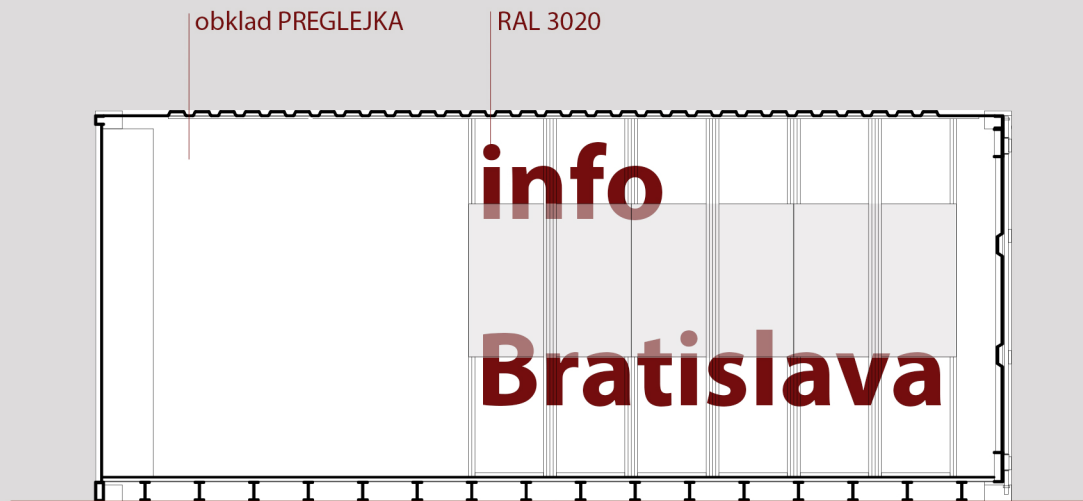

POHĽAD INTERIER M 1:50

## 7\_VIZUALIZÁCIA



## 7\_VIZUALIZÁCIA



## 7\_VIZUALIZÁCIA



## 7\_VIZUALIZÁCIA

