


DRUH POZEMKOV:
UZDNÁ VEDEBNÁ JEDNOTKA:
OKRES: BRNO
KRAJ: JIHOVÝCHODNÝ

INTELIGENTNÝ SYSTÉM
100

POZDĽŽNÝ PROFIL
LESNÁ CESTA
M 1:1000/100

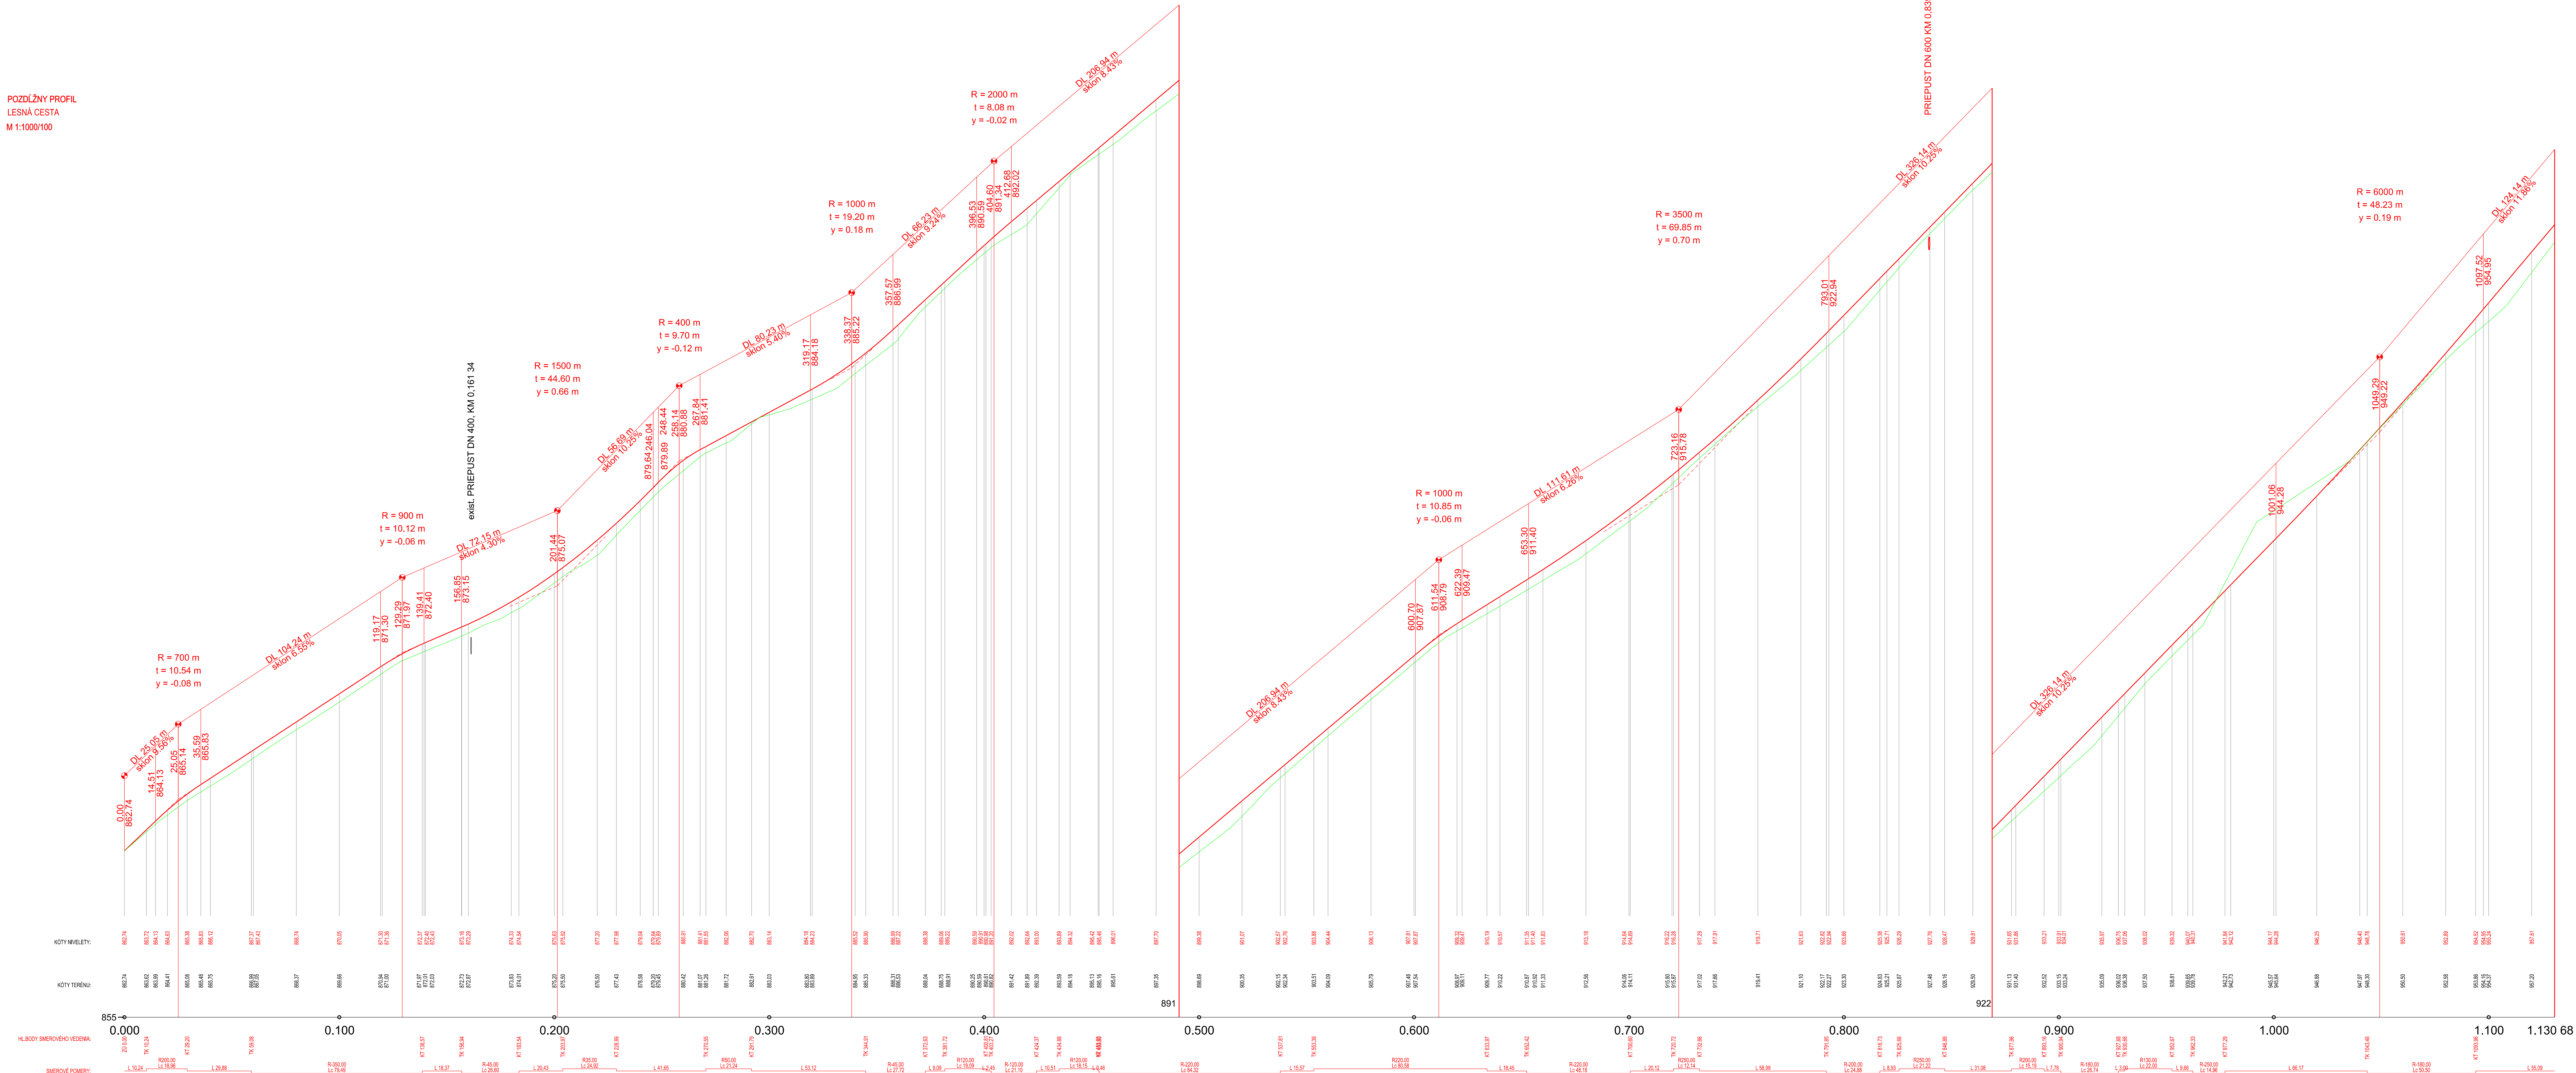

VÝŠKOVÝ SYSTÉM : BpV, SÚRADNICOVÝ SYSTÉM S-JTSK	
GENER. PROJ.:	ZODP.PROJ.:
VYPRACOVAL: Ing. Kordik	Ing. Kordik
STAVEBNÍK: Banskobystrický samosprávny kraj, Námestie SNP 23, 974 01 B. Bystrica	Projekt pre stavbu: prepojenie s riedičiskom
AKCIA: PREPOJENIE CIEST III. TRIEDY	ZAKÁZKA 6: 03/19 MIERKA: 1:1000/100
OBSAH: 50-01 LESNÁ CESTA L. 4.0/30 POZDĽŽNÝ PROFIL, časť 1	DATUM: 02/2019 POČET KÓPIE: 14. 10.