


ORH POZEMKOV:
ÚZEMIA EVIDENČNÁ JEDNOTKA:
OPRES: BREZNO
KRAJ: BANSKOBYSTRICKÝ

KU TELGART NA ŠUMAC
TOP

POZDĽNÝ PROFIL
LESNÁ CESTA
M 1:1000/100

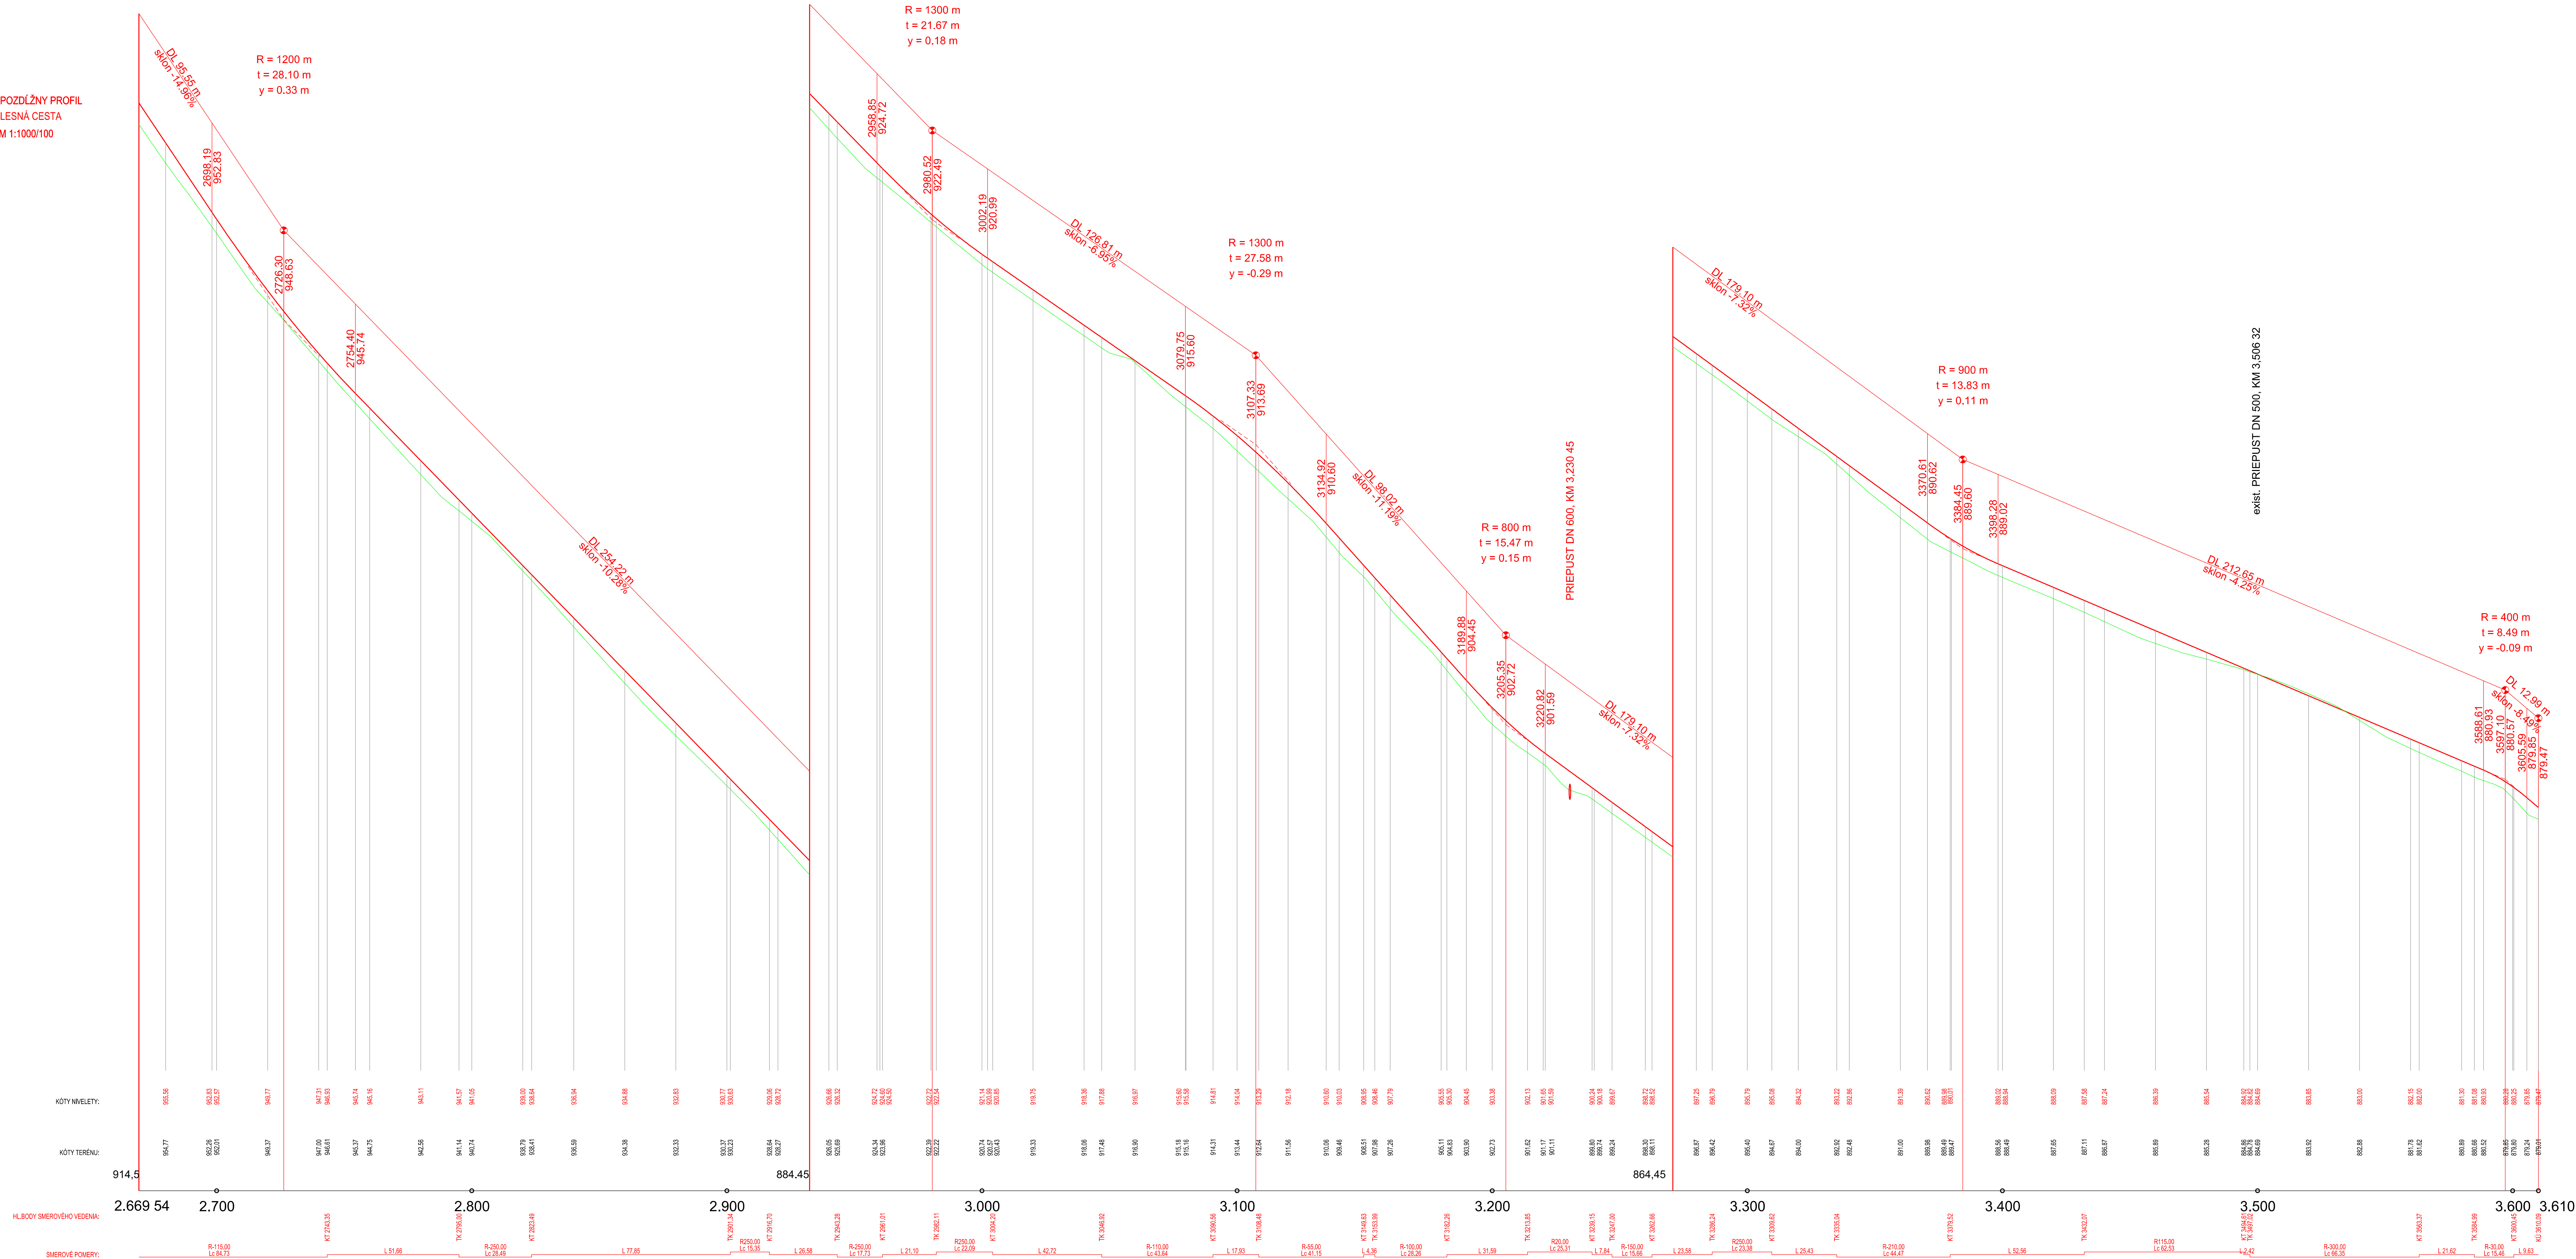

VÝŠKOVÝ SYSTÉM - BpV, SÚRADNICOVÝ SYSTÉM S-JTSK	
GENER. PROJ.:	ZINGER spol. s r.o. Hajnisková 6027713 PZAO, Banská Bystrica
ZODP.PROJ.:	Ing. Kordík
VYPRACOVAL:	Ing. Kordík
STAVEBNÍK: Banskobystrický samosprávny kraj, Námestie SNP 23, 974 01 B. Bystrica	
AKCIA: PREPOJENIE CIEST III. TRIEDY	
Obsah: SO-01 LESNÁ CESTA R. 4.0/30 POZDĽNÝ PROFIL čast 3	
Projekt pre stavebné rozhodnutie a realizáciu stavby	
ZÁKAZKA č.: 03/19	MIERKA: 1:1000/100
ČÍSLO PRÍLOHY	ČÍSLO KÓPIE
12.	