LEGENDA SVIETIDIEL:

JESTVUJÚCE SVIETIDLA – OSTANÚ PÔVODNÉ.

A	1	SVIETIDLO ŽIARIVKOVÉ STROPNÉ,ELEKTRONICKÝ PREDRADNÍK,PARABOLICKÁ MRIEŽKA 1x35W,T5,IP20
B	2	SVIETIDLO ŽIARIVKOVÉ STROPNÉ,ELEKTRONICKÝ PREDRADNÍK,PRIZMATICKÝ KRYT 2x35W,T5,IP20
C	1	SVIETIDLO ŽIARIVKOVÉ ZÁVESNÉ NA LANKÁCH,ELEKTRONICKÝ PREDRADNÍK,1x54W,T5,IP20
D	4	SVIETIDLO ŽIARIVKOVÉ PODHLADOVÉ,ELEKTRONICKÝ PREDRADNÍK,PARABOLICKÁ MRIEŽKA 4x18W,4x36W,T5,IP20
F		LED SVIETIDLO PTRISADENÉ,OKRÚHLE,30W,IP20

JESTVUJÚCE SVIETIDLA – BUDÚ VYMENENÉ ZA NOVÉ

E	92KS/E14	SVETELNÝ ŽIAROVKOVÝ PÁS OSTANE PÔVODNÝ VYMENIA SA LEN ŽIAROVKY
G		SVIETIDLO PRISADENÉ ŽIAROVKOVÉ OKRÚHLE 60W,IP20
G/1		SVIETIDLO PRISADENÉ ŽIAROVKOVÉ HRANATÉ 40W,IP20
G/2		SVIETIDLO NÁSTENNÉ ŽIAROVKOVÉ HRANATÉ 40W,IP20
Ga		SVIETIDLO NÁSTENNÉ ŽIAROVKOVÉ OKRÚHLE 60W,IP20
Gb		SVIETIDLO NÁSTENNÉ ŽIAROVKOVÉ VONKAJŠIE,IP44
Gc		SVIETIDLO PRISADENÉ ŽIAROVKOVÉ OKRÚHLE 100W,IP44
Gd		SVIETIDLO PRISADENÉ ŽIAROVKOVÉ OKRÚHLE 100W,NEVÝBUŠNÉ,IP66
H	1	SVIETIDLO ŽIARIVKOVÉ STROPNÉ 1x36W,IP20
Ha	2	SVIETIDLO ŽIARIVKOVÉ STROPNÉ 2x36W,IP20
Hb	4	SVIETIDLO ŽIARIVKOVÉ STROPNÉ 4x36W ,IP20
K	1	SVIETIDLO ŽIARIVKOVÉ STROPNÉ PRIZMATICKÝ KRYT,1x36W,IP20 OSADENÉ V NIKE PODHLADU
Ka	1	SVIETIDLO ŽIARIVKOVÉ STROPNÉ PRIZMATICKÝ KRYT,1x36W,IP20 OSADENÉ NA PODHLADE
L	2	SVIETIDLO ŽIARIVKOVÉ STROPNÉ 2x18W,IP20

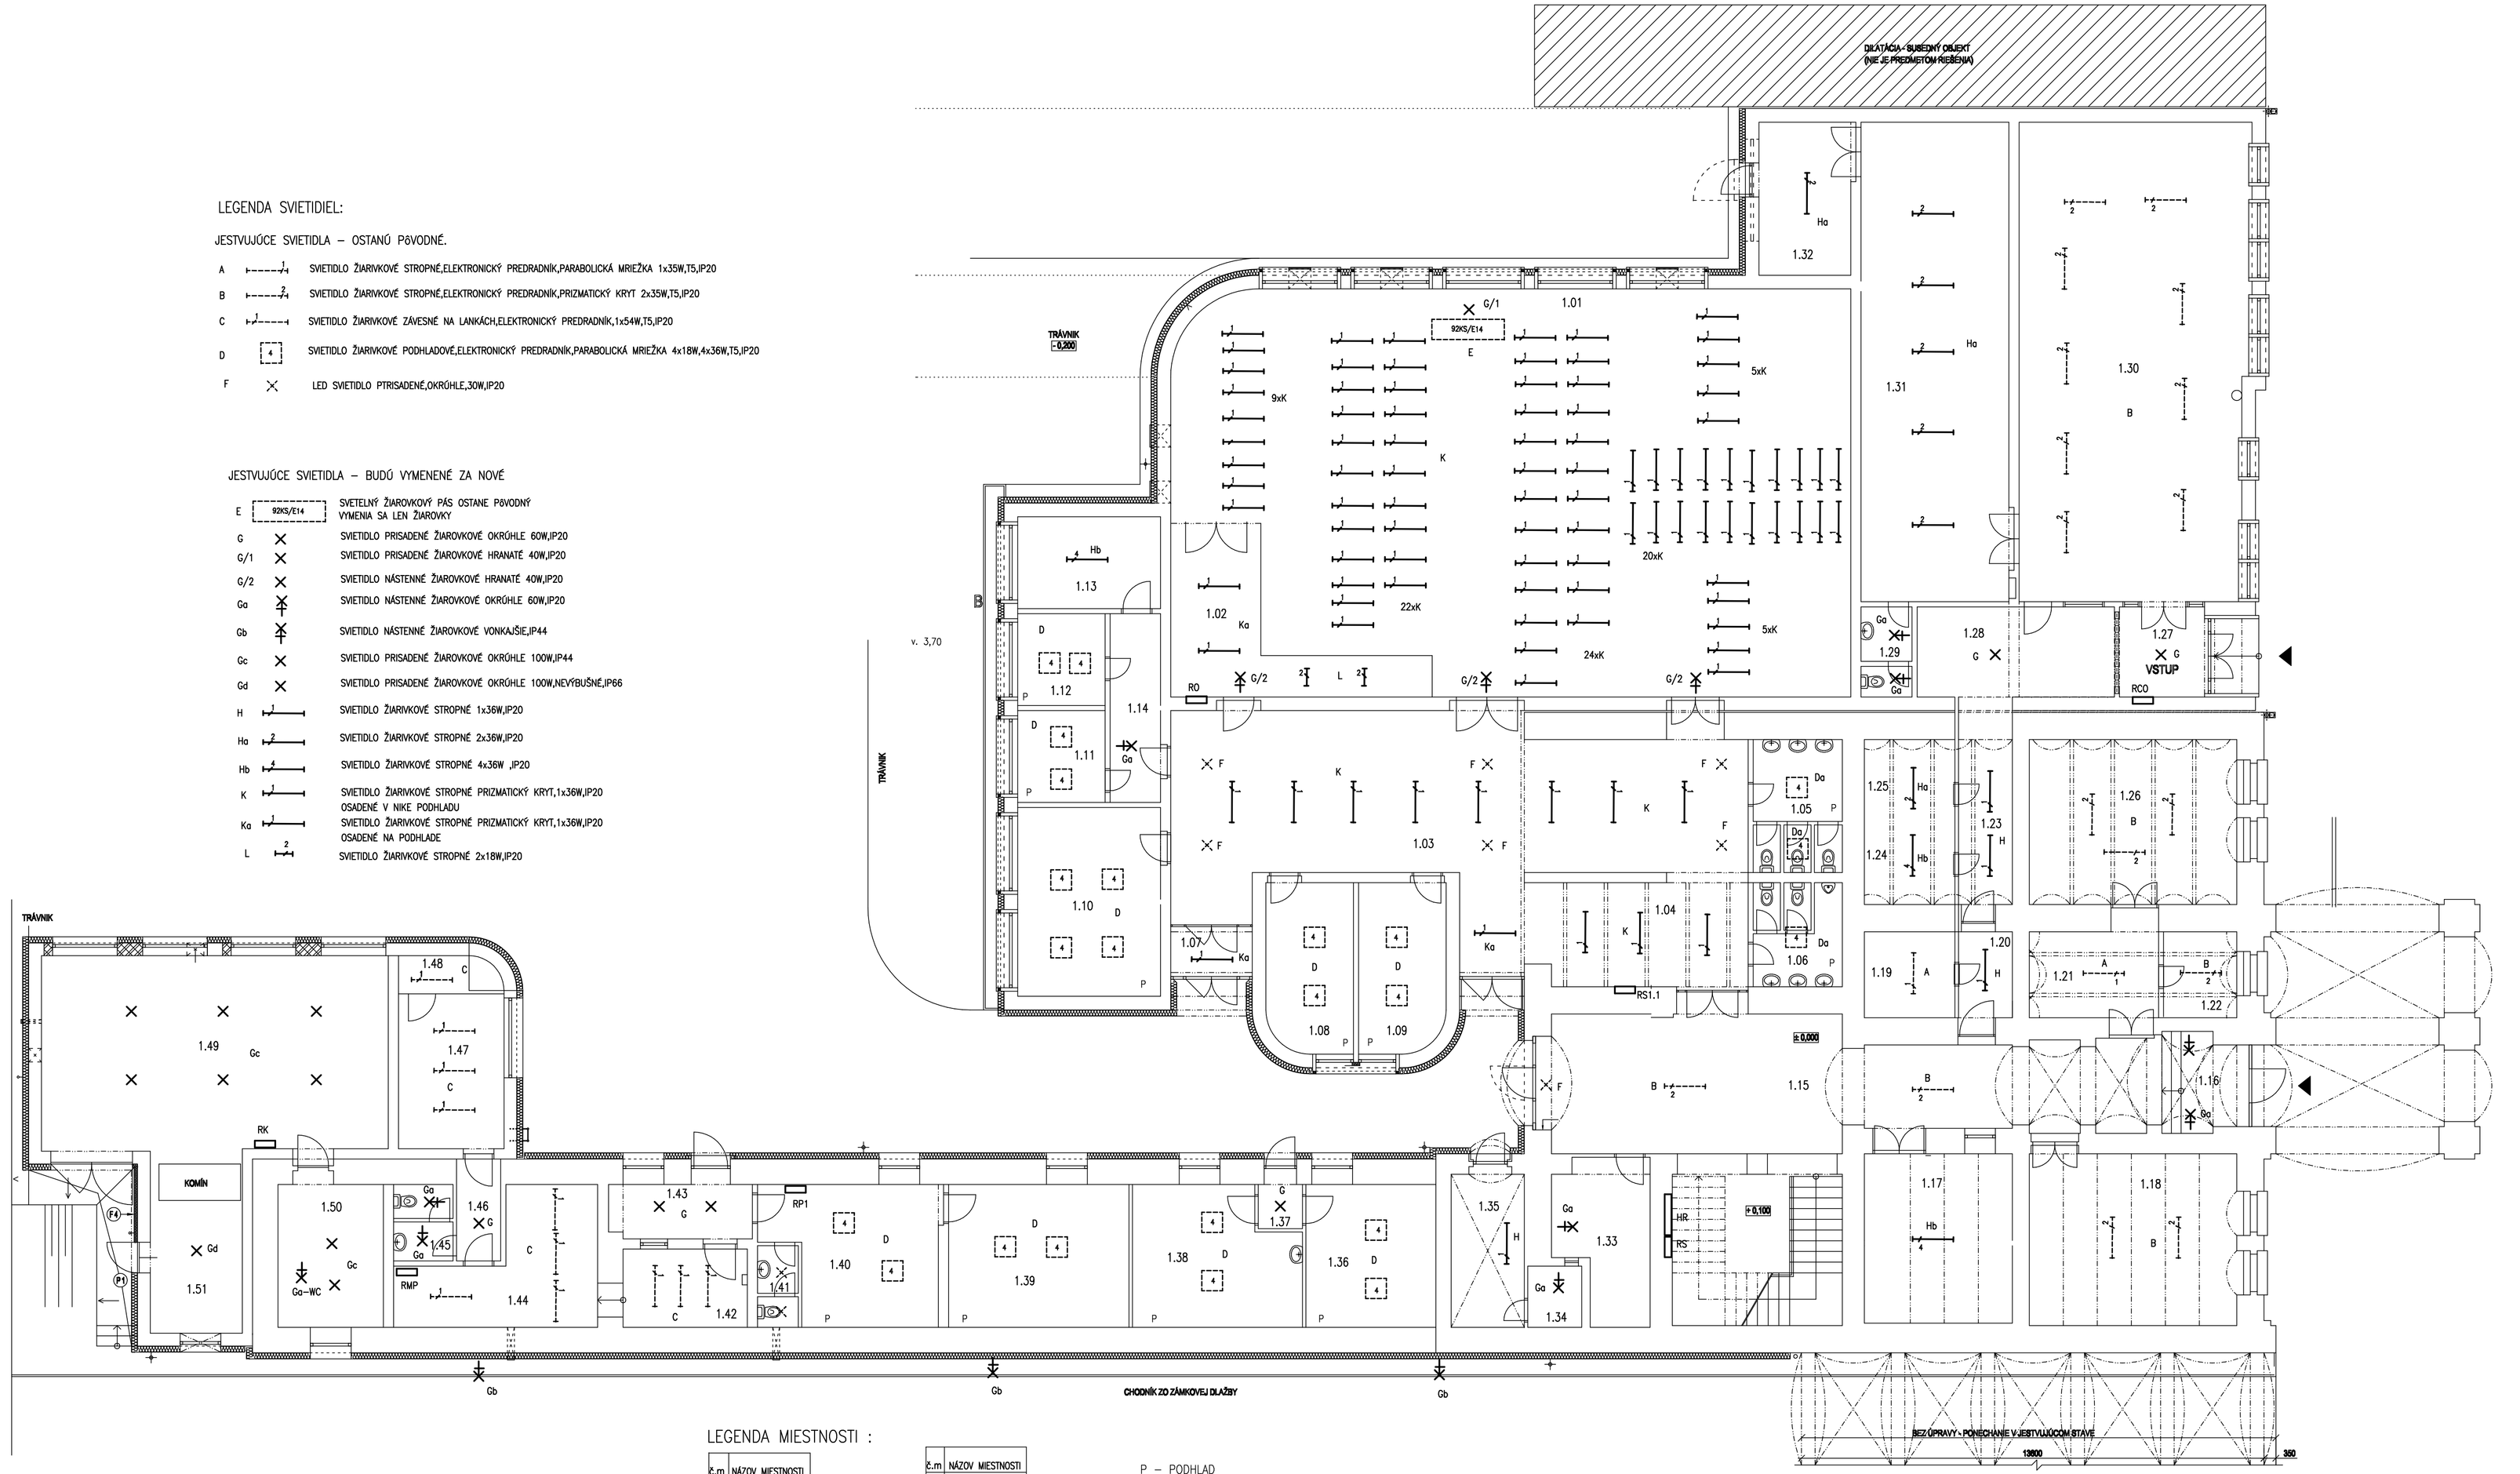

LEGENDA MIESTNOSTI :

č.m	NÁZOV MIESTNOSTI
1.01	OBRADNÁ SIEŇ
1.02	PRÍPRAVA
1.03	FOAYER
1.04	SATŇA
1.05	WC ŽENY
1.06	WC MUŽI
1.07	ZÁVETRIE
1.08	KANCELÁRIA
1.09	KANCELÁRIA
1.10	KANCELÁRIA
1.11	KANCELÁRIA
1.12	KANCELÁRIA
1.13	KANCELÁRIA
1.14	CHODBA
1.15	FOAYER
1.16	ZÁVETRIE
1.17	MESTSKÝ ROZHLAS
1.18	KANCELÁRIA
1.19	SKLAD
1.20	CHODBA
1.21	CHODBA
1.22	KANCELÁRIA–OSVEDČENIE
1.23	CHODBA
1.24	SKLAD
1.25	SKLAD
1.26	KANCELÁRIA–MATRIKA

č.m	NÁZOV MIESTNOSTI
1.27	ZÁVETRIE
1.28	CHODBA
1.29	WC
1.30	KLIENTSKE CENTRUM
1.31	ARCHÍV
1.32	SKLAD
1.33	PRÁČOVŇA
1.34	SKLAD
1.35	SKLAD
1.36	KANCELÁRIA
1.37	ZÁVETRIE
1.38	KANCELÁRIA
1.39	KANCELÁRIA
1.40	KANCELÁRIA
1.41	WC
1.42	KANCELÁRIA
1.43	ZÁVETRIE
1.44	KANCELÁRIA
1.45	WC
1.46	CHODBA
1.47	SATŇA
1.48	SKLAD
1.49	KOTOLŇA
1.50	MIESTNOSŤ KOTOLNÍKA + WC
1.51	PLYNOREGULAČNÁ STANICA

P – PODHLAD

SCHÉMA OBJEKTU

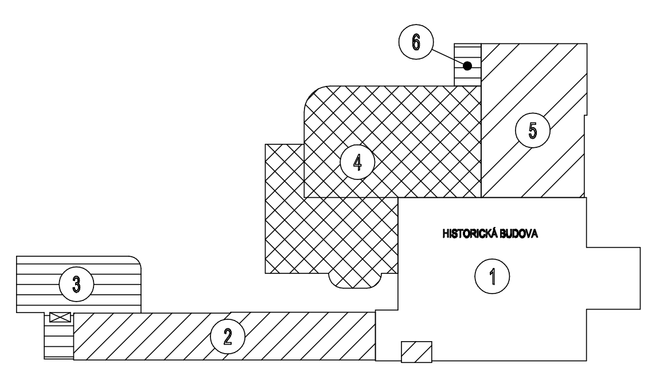

UPOZORNENIE

- DODÁVATEĽ STAVBY JE PRED VYPRACOVANÍM CENOVEJ PONUKY NA STAVBU RESP. ZAHÁJENÍM STAVEBNÝCH PRÁC POVINNÝ PREŠTUDOVAŤ PROJEKTOVÚ DOKUMENTÁCIU, POROVNAŤ S REALITOU A V PRÍPADE ZISTENIA NEDOSTATKOV HA NE UPOZORNIŤ PROJEKTANTA
- POČAS REALIZOVANIA STAVBY JE POTREBNÉ DODRŽIAVAŤ PLATNÉ VYHLÁŠKY A STN

DOKUMENTÁCIA PODLIEHA AUTORSKÉMU ZÁKONU Č. 383/1997 Z.z. PROJEKT JE DUŠEVNÝM MAJETKOM AUTORA A PRETO ROZMNOŽOVANIE MOŽNÉ LEN S JEHO SÚHLASOM

VYPRACOVAL: I.MIKUŠOVÁ	STAVBA: SABINOV – REKONŠTRUKCIA BUDOVY MsÚ	STAVOPROJEKT s.r.o. Jarková 31, 080 01 PREŠOV www.stavoprojekt.sk
PROJEKTANT: I.MIKUŠOVÁ	OBJEKT: SO 01 ZATEPLENIE	
ZODP. PROJEKTANT: ING.A.KOMANICKÝ	ČASŤ: D – STAVEBNÁ	DÁTUM: 12/2017 FORMÁT: 8xA4
VED. PROJEKTANT: ING. M. ĎURČÁKOVÁ	DIEL: - ELI–MODERNIZÁCIA VNÚTORNÉHO OSVETLENIA	STUPEŇ: RP ZAK. Č.: 17117
	OBSAH: PÔDORYS 1.NP – JESTVUJÚCI STAV	KÓTY V: mm PRÍL.Č.: 2
		MIERKA: 1:100