



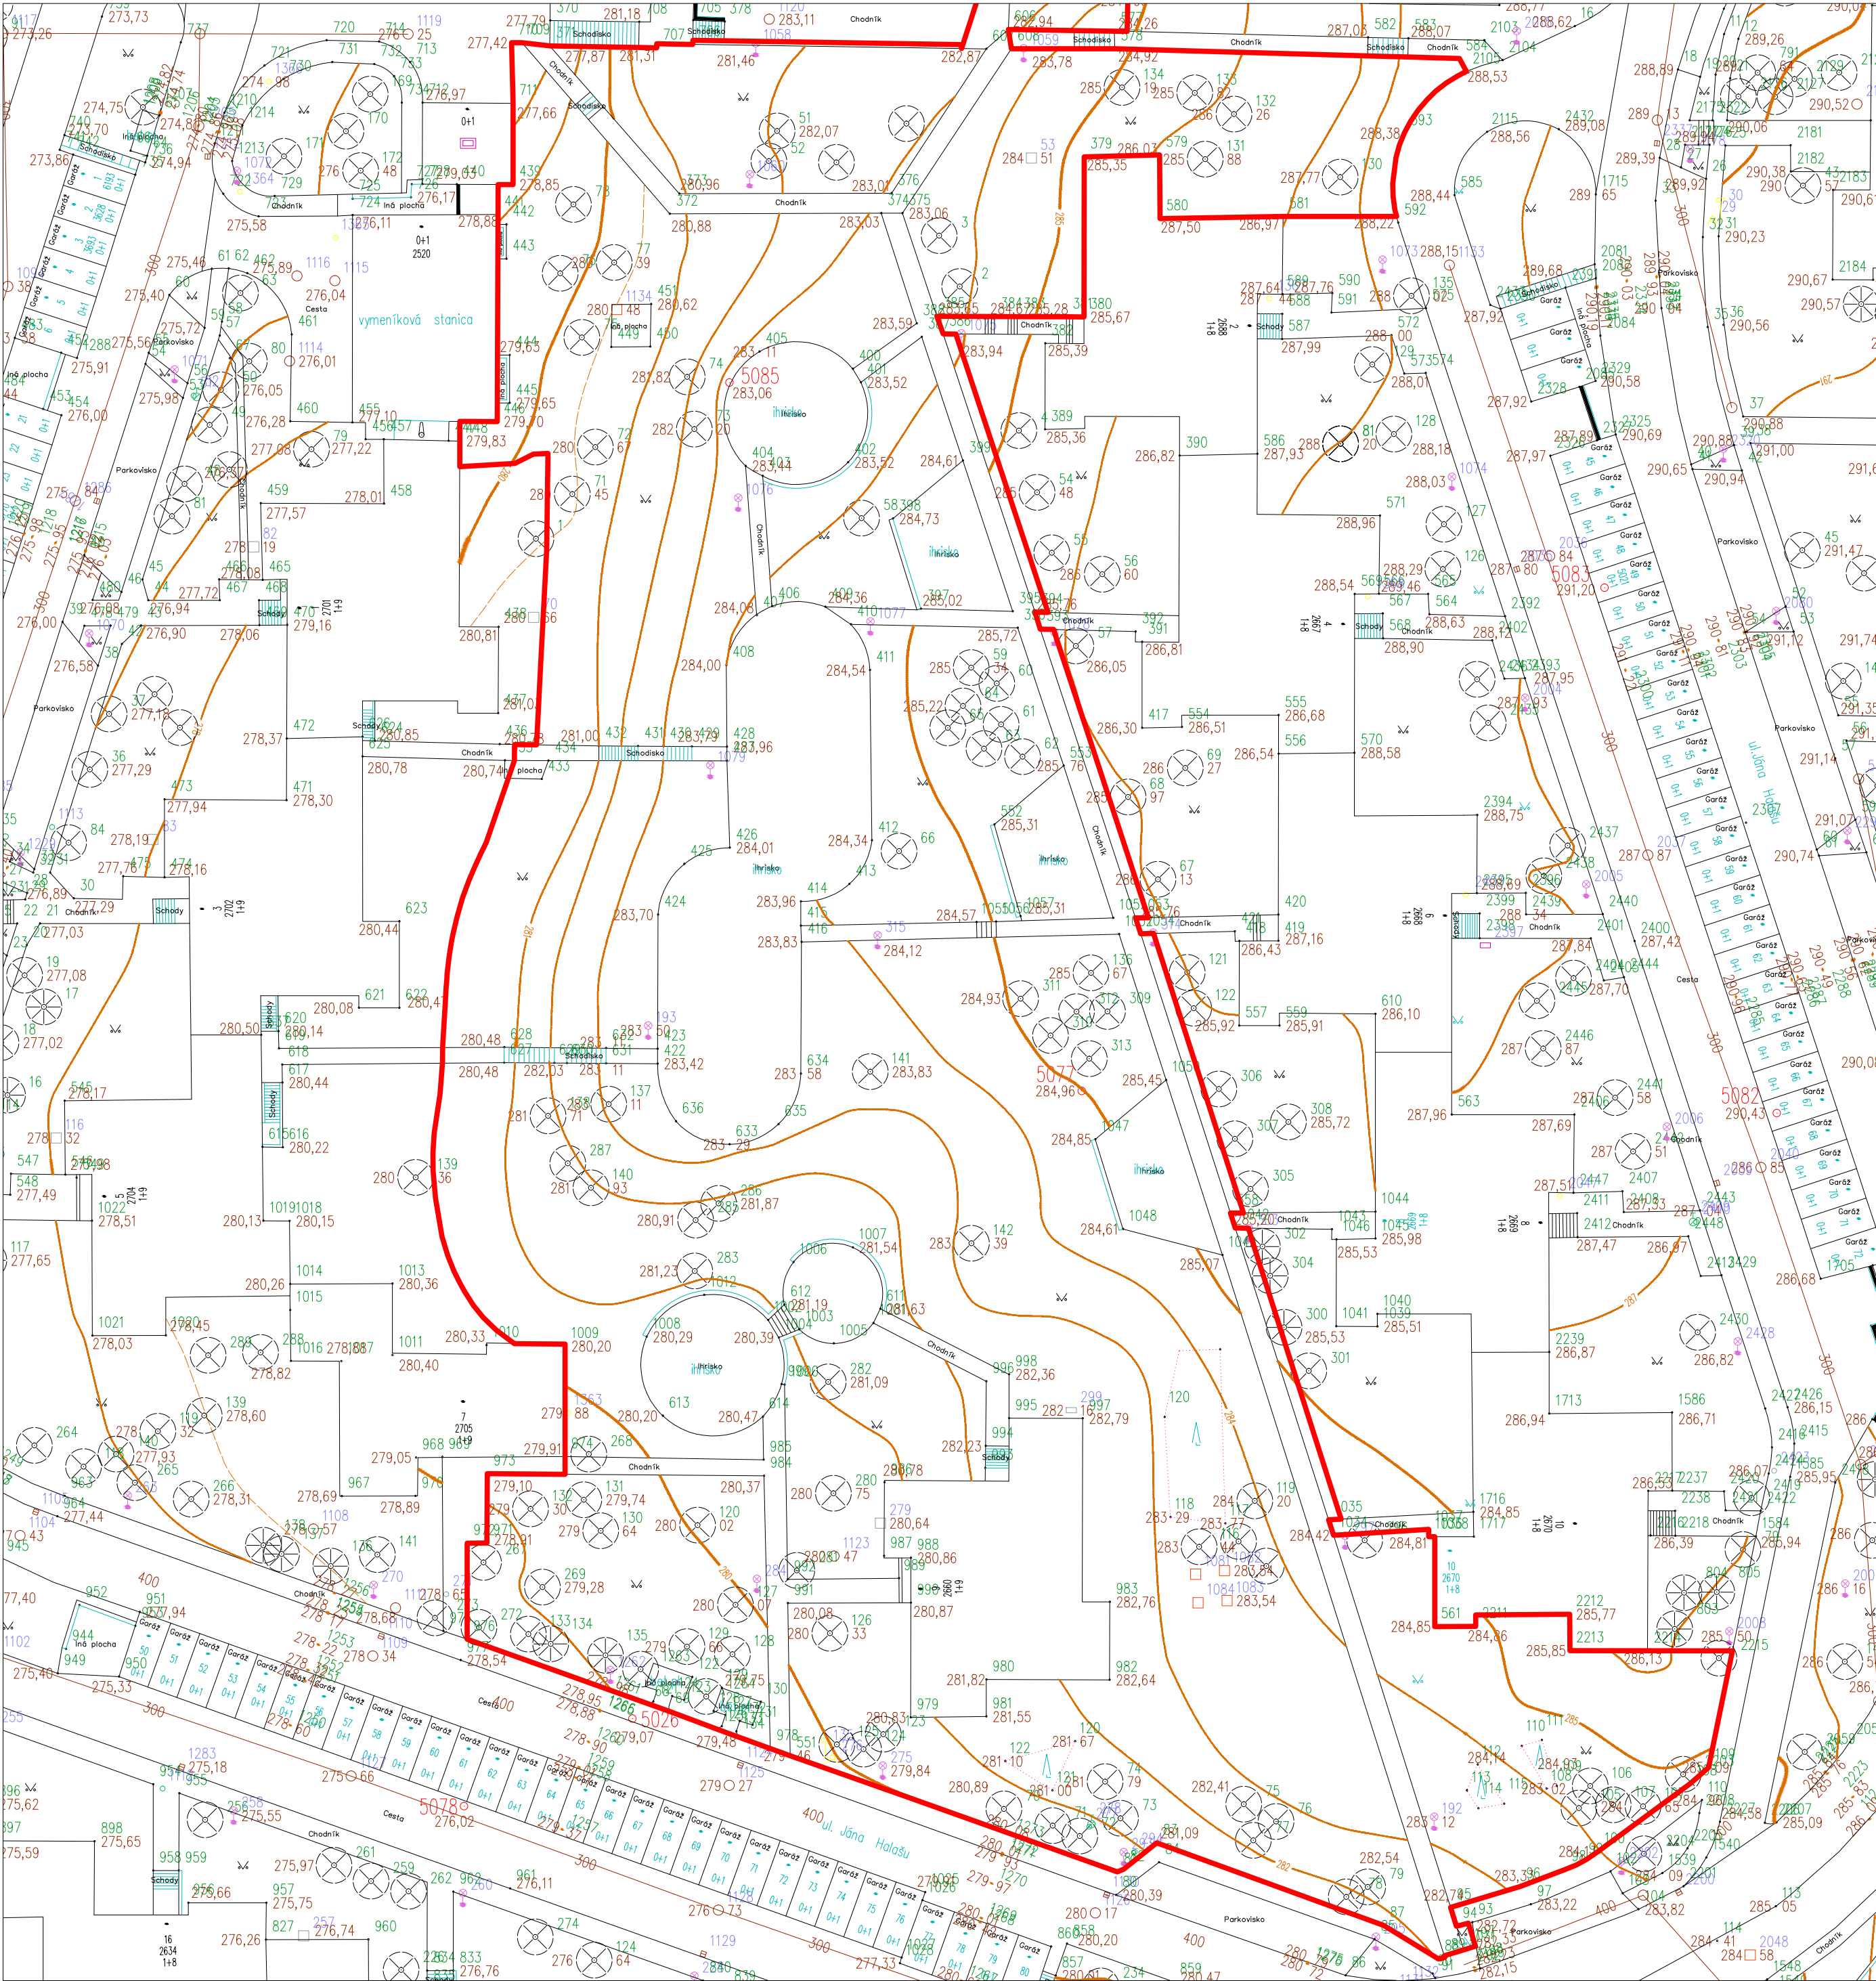

SÚČASNÝ STAV 1:500



ŠIRŠIE VZŤAHY 1:1000

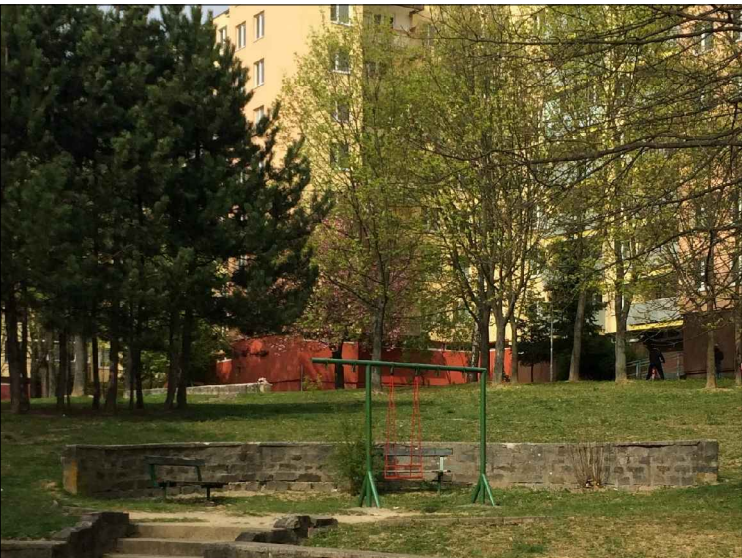

FOTOGRAFIE SÚČASNÉHO STAVU

ZODP. PROJEKTANT	VYPRACOVAL	KRESLIL	KVVITNÚCE ZÁHRADY s. r. o. Záhumenská 1824/45, 911 04 Trenčín e-mail: kvitnuczahrady@gmail.com tel.: 0907 597 720 IČO: 44 887954, IČ DPH: SK 2022703096	
ING. ARCH. PETER KOHOUT	ING. IVANA KODAJOVÁ	ING. IVANA KODAJOVÁ		
	ING. LUCIA BARTEKOVÁ			
INVESTOR: Mesto Trenčín			Č. ZÁKAZKY	2017 / 01
STAVBA			FORMÁT	A4 / A2
			DÁTUM	09 / 2017
			STUPEŇ	DSP
REVITALIZÁCIA VNÚTROBLOKU J. HALAŠU TRENCÍN				
VÝKRES			MIERKA	Č. VÝKRESU
ŠIRŠIE VZŤAHY			1:500	01