


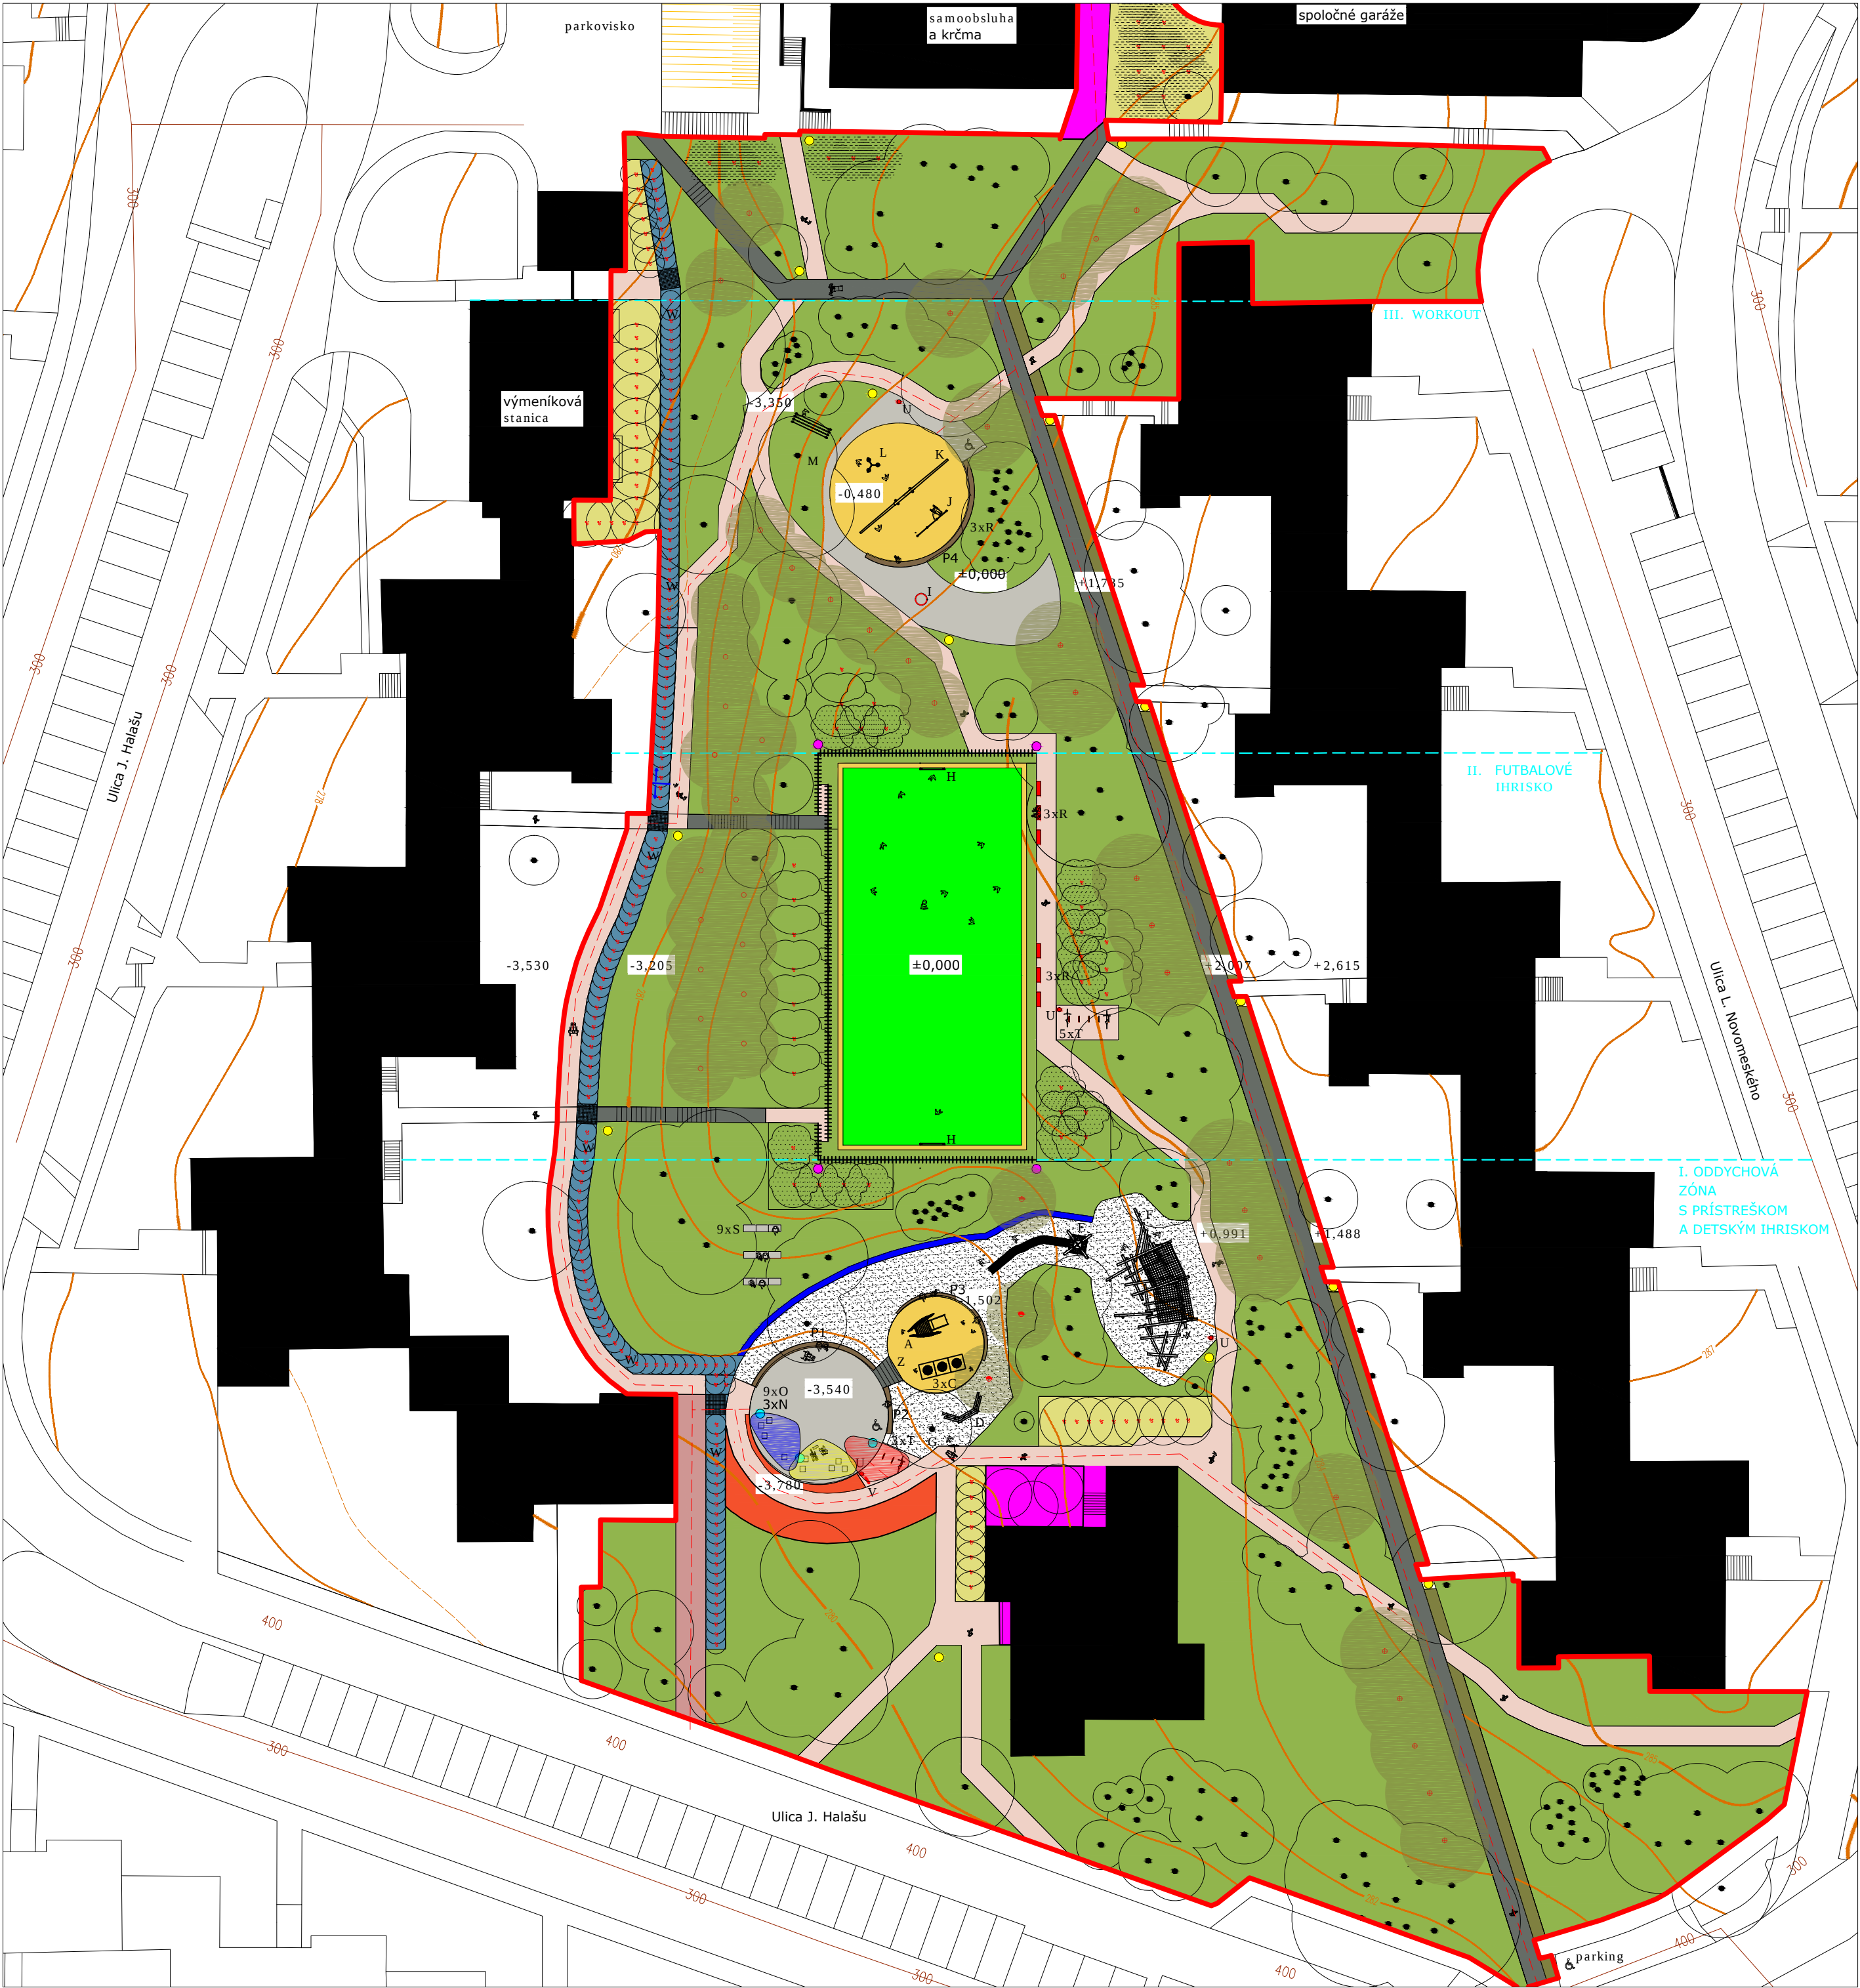

LEGENDA

- 12 447 m2 riešené územie Vnútroblok u J. Halašu
- budovy ohraničujúce vnútroblok
- 144 m2 spevnené plochy jestvujúce bez zmeny a zeleň bez zmeny
- 535 m2 spevnené plochy jestvujúce - rekonštrukcia a schody - rekonštrukcia
- 1173 m2 spevnené plochy navrhované - fitness dráha
- 99 m2 spevnené plochy navrhované - pojazdné
- 310 m2 spevnené plochy navrhované - kamenná diažba
- 230 m2 bezpečnostný povrch pod hernými prvkami a workoutom
- 57 m2 pruh z bezpečnostného povrchu okolo futbalového ihriska
- 470 m2 dopadová plocha pod hernými prvkami - premývaný riečny štrk
- 7630 m2 trávnik
- 684 m2 trávnik futbalové ihrisko
- 328 m2 vsakovací kanál
- 24 m2 betónový žlab
- 4 ks / 16 m2 mreža cez vsakovací kanál
- 90 bm sieť okolo futbalového ihriska
- trasy a miesta prístupné pre telesne hendikepovaných
- 4 ks navrhované osvetlenie futbalového ihriska (výška 8 m)
- 14 ks navrhované osvetlenie vnútrobloku (výška 4 m)
- navrhované osvetlenie oddychovej zóny reflektormi (viď výkresy SO05)

HERNÉ PRVKY

- A 1 x sliepka - preliezačka so šmyčkovkou
- C 3 x trampolína
- D 1 x bidielko - plôtik na sedenie
- E 1 x veža s kohútom a tobogánovou šmyčkovkou
- F 1 x šplhacia zostava
- G pexeso

ŠPORTOVÉ PRVKY

- H 2x futbalová bránka
- I 1x otočný kameň
- J 1 x hračka
- K 1x kladina
- L 1x šplhacie tyče so zvončekom
- M 1x laná vo svahu

MOBILIÁR

- N 3x prístrešok
- O 9x stolička s podrúčkami
- P1, P2, P3, P4 50 bm lavička na múriku
- R 6x lavička bez opierky
- S 9x sedenie vo svahu
- T 8x cyklostojan
- U 4x odpadkový kôš
- V 1x infotabula
- W 7x tabuľka arónia jedlé plody
- Z bezpečnostná zábrana

ZELEŇ

- 255 ks jestvujúce stromy, 60 m2 jestvujúce kry
- 45 ks navrhované listnaté stromy
- 99 ks navrhované listnaté kry
- 191 m2 navrhovaný listnatý živý plot
- 312 m2 navrhované jedlé kry vo vsakovacom kanáli
- 89 m2 trvalkový zšhon - okrasné trávy

±0,000 = 284 m. n. m.

ZODP. PROJEKTANT	VYPRACOVAL	KRESIL	KVITNÚCE ZÁHRADY s. r. o. Záhumská 1824/45, 911 04 Trenčín e-mail: kvitnucenezahrady@gmail.com tel.: 0907 597 720 IČO: 44187954, IČ DPH: SK 2022703306	
ING. ARCH. PETER KOHOUT	ING. IVANA KODAJOVÁ	ING. LUCIA BARTEKOVÁ		
INVESTOR: Mesto Trenčín			Č. ZÁKAZY	2017 / 01
STAVBA			FORMÁT	4A4 / A2
REVITALIZÁCIA VNÚTROBLOKU J. HALAŠU TREŇČÍN			DÁTUM	09 / 2017
			STUPEŇ	DUR
VÝKRES			MIERKA	Č. VÝKRESU
SITUÁCIA			1:500	02