


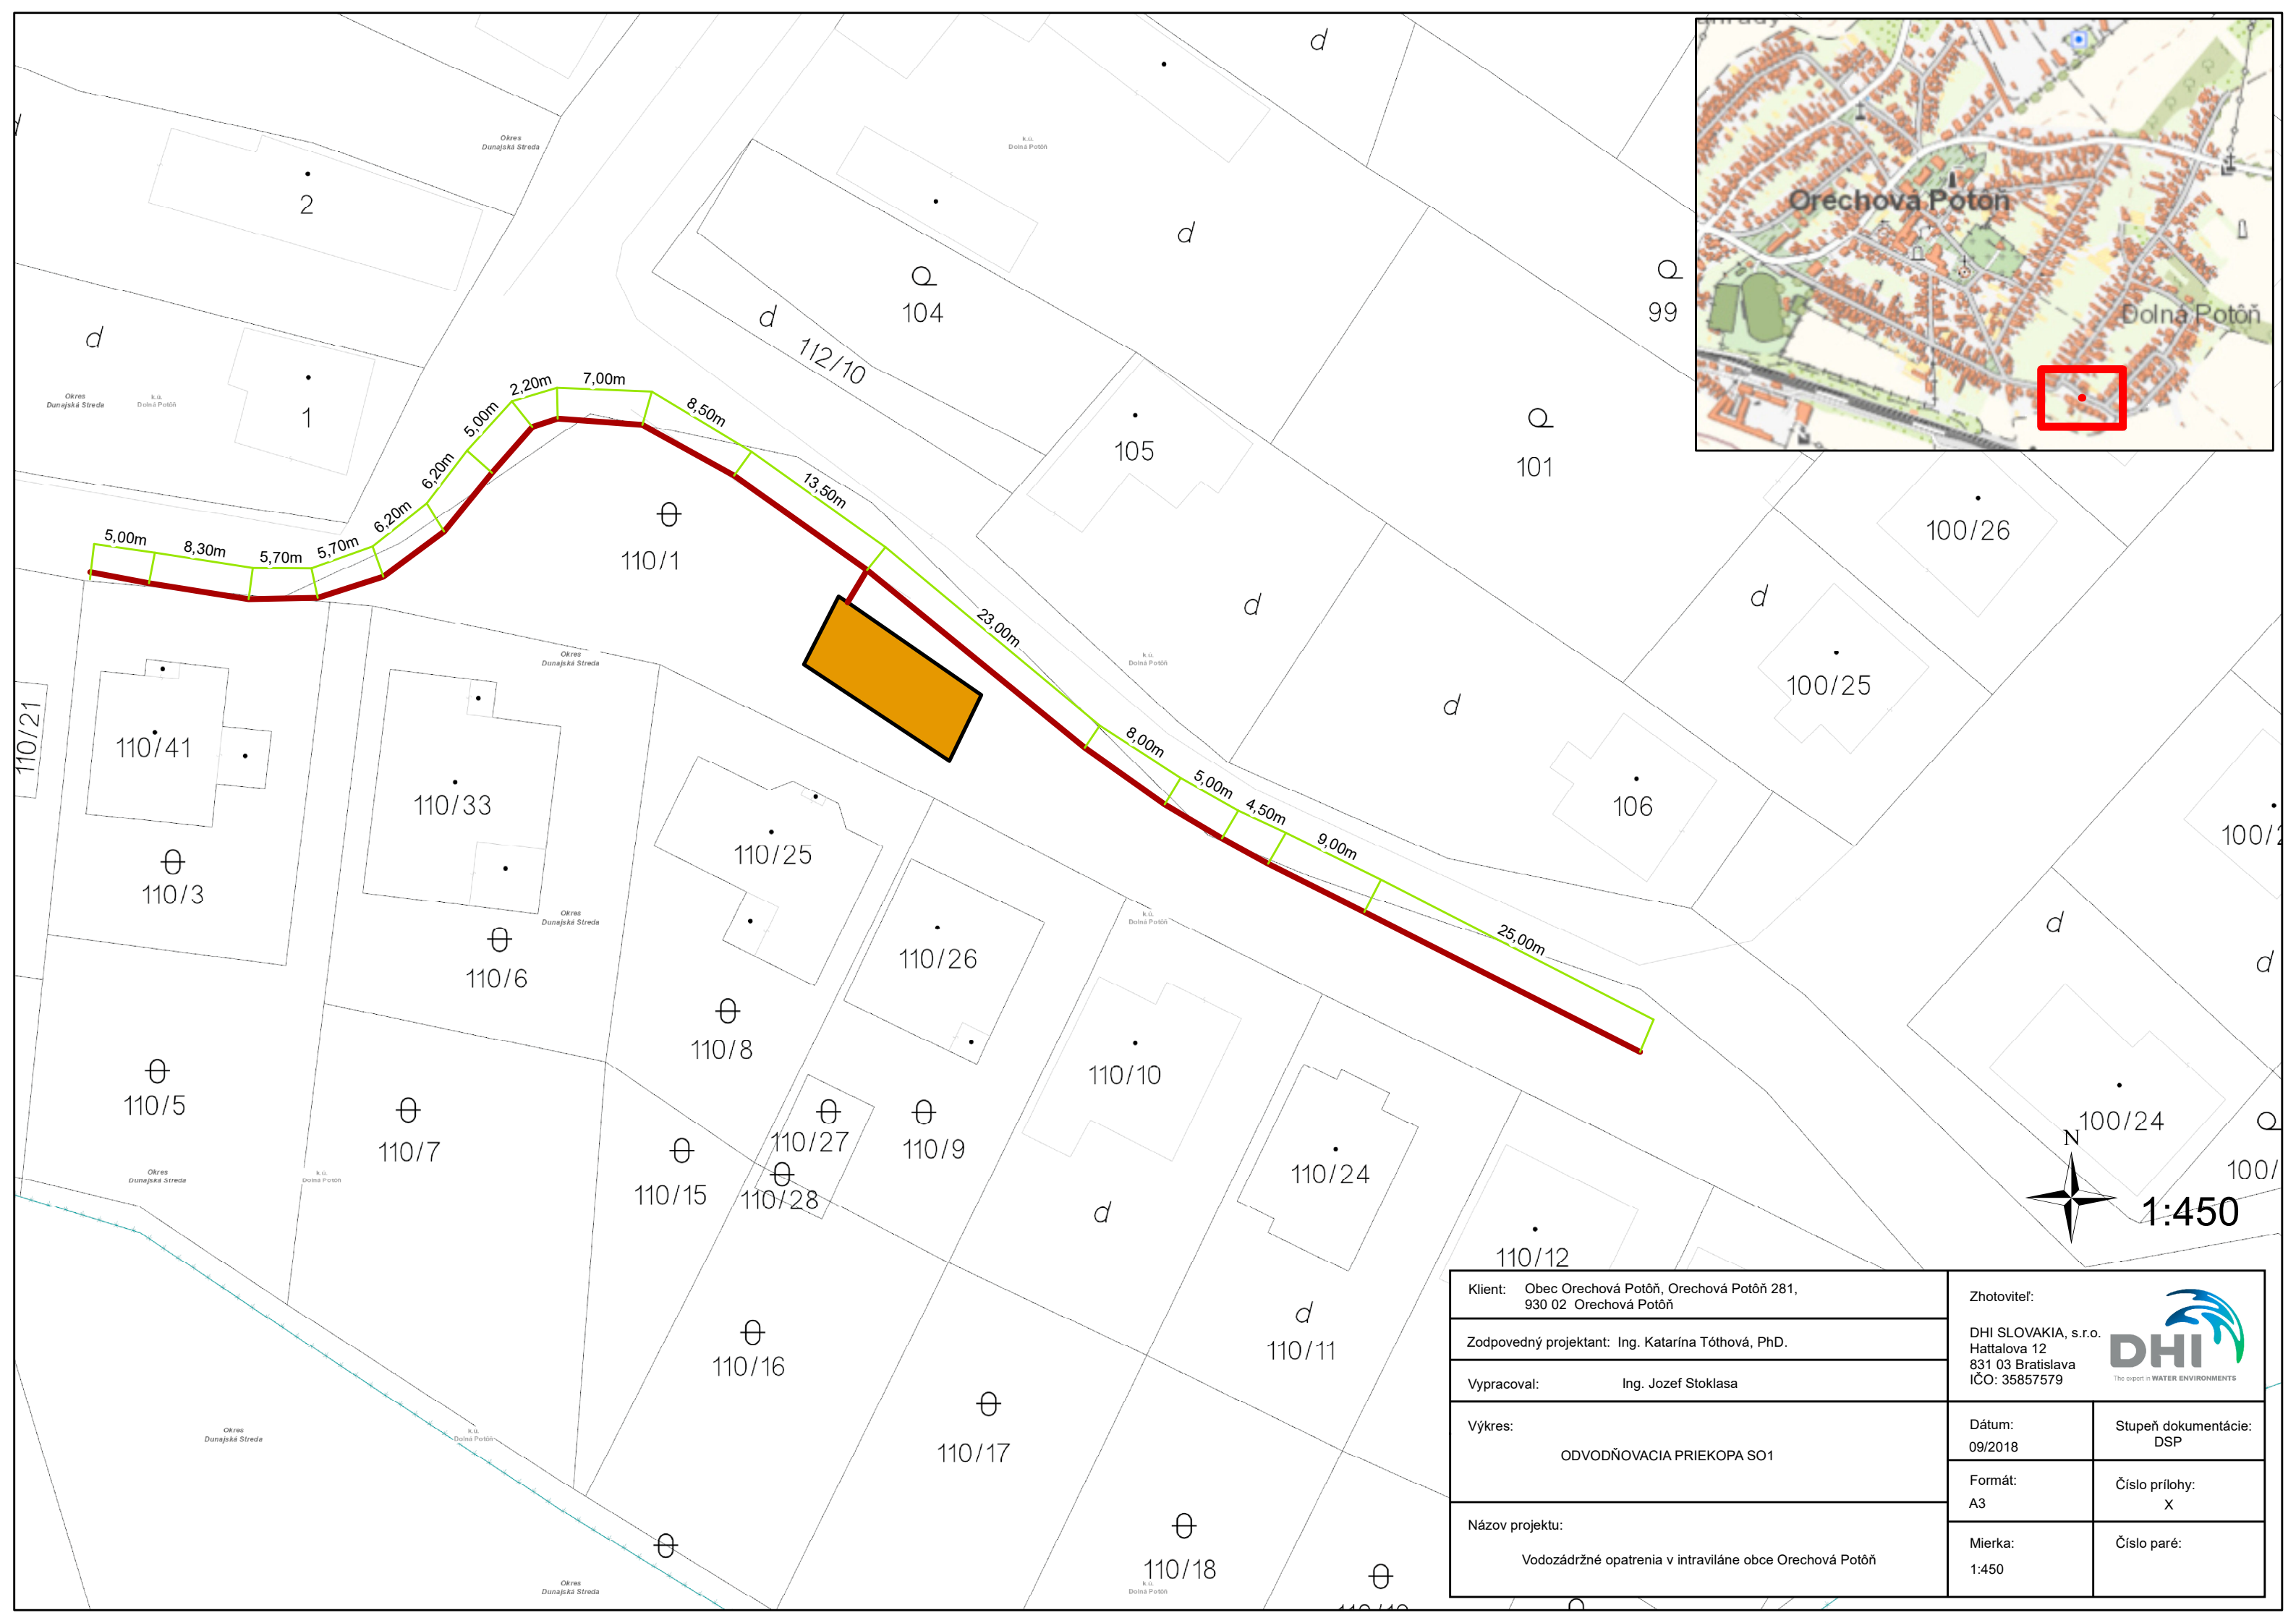

Klient: Obec Orechová Potôň, Orechová Potôň 281, 930 02 Orechová Potôň		Zhotoviteľ:	
Zodpovedný projektant: Ing. Katarína Tóthová, PhD.		DHI SLOVAKIA, s.r.o. Hattalova 12 831 03 Bratislava IČO: 35857579  The expert in WATER ENVIRONMENTS	
Vypracoval: Ing. Jozef Stoklasa			
Výkres:		Dátum:	Stupeň dokumentácie:
ODVODŇOVACIA PRIEKOPA SO1		09/2018	DSP
Názov projektu:		Formát:	Číslo prílohy:
Vodozadržné opatrenia v intraviláne obce Orechová Potôň		A3	X
		Mierka:	Číslo paré:
		1:450	