


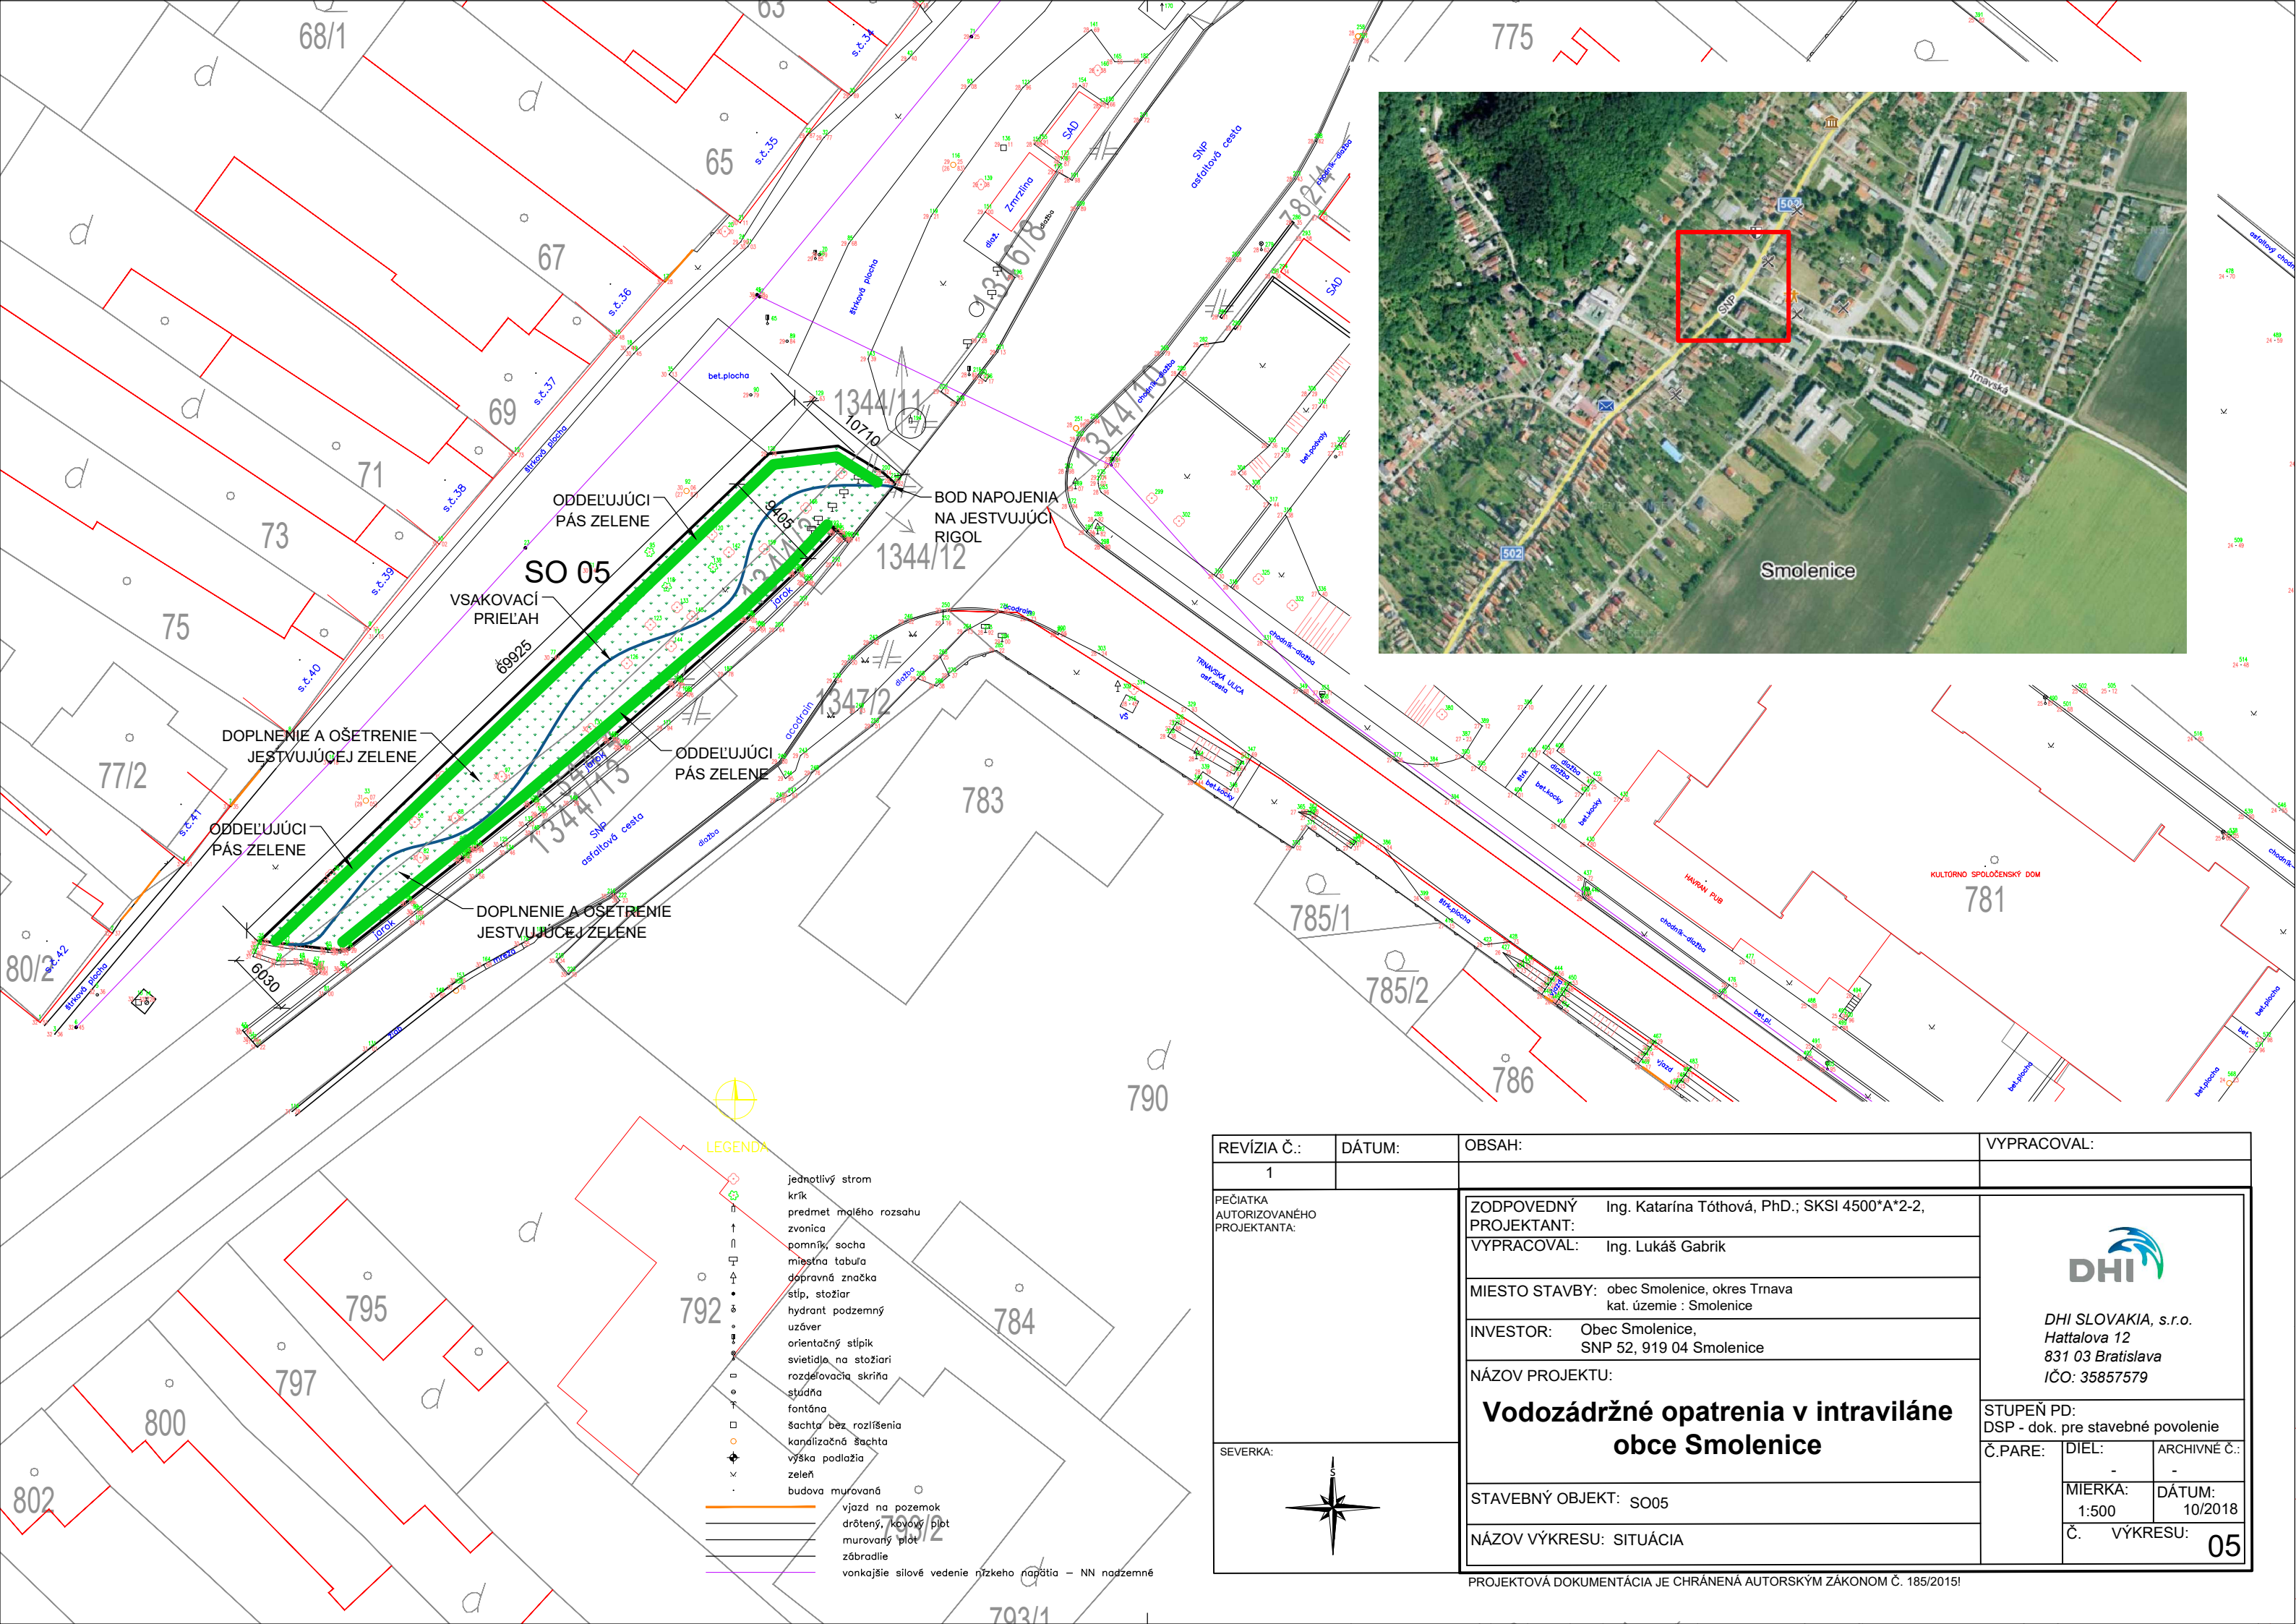

REVÍZIA Č.:	DÁTUM:	OBSAH:	VYPRACOVAL:
1			
PEČIATKA AUTORIZOVANÉHO PROJEKTANTA:	ZODPOVEDNÝ PROJEKTANT:		 DHI SLOVAKIA, s.r.o. Hattalova 12 831 03 Bratislava IČO: 35857579
	VYPRACOVAL:		
	MIESTO STAVBY: obec Smolenice, okres Trnava kat. územie : Smolenice		
	INVESTOR: Obec Smolenice, SNP 52, 919 04 Smolenice		
	NÁZOV PROJEKTU:		
SEVERKA: 	Vodozadržné opatrenia v intraviláne obce Smolenice		STUPEŇ PD: DSP - dok. pre stavebné povolenie
	STAVEBNÝ OBJEKT: SO05		Č.PARE: DIEL: ARCHIVNÉ Č.:
	NÁZOV VÝKRESU: SITUÁCIA		MIERKA: DÁTUM:
			Č. VÝKRESU: 05