


LEGENDA :

- Z — Záchodová misa z bieleho diturvitu - WC kombi komplet
- U — Umyvadlo z bieleho diturvitu - standart č. 303
- S — Sprchová kabína typ COMFORT
- V — Výlevka z bieleho diturvitu č. 701 A
- H — Hydrantový naviják s tvaroro stálou hadicou 30 m
- DO — Drez oceľový kuchynský jednoduchý nerezový
- PZ — Písoárové záchodky z bieleho diturvitu č. 613
- VH — Jestvujúci podružný vodomer horizontálny pre studenú vodu, opatrený guľovými uzávermi
- MN — Miesto napojenia na jestvujúci rozvod studenej vody
- EO1 — Elektrický ohrievač teplej vody - zásobník o objeme 150 litrov
- EO2 — Elektrický ohrievač teplej vody - prietokový 5 litrový
- Navrhovaný rozvod studenej vody - trubky plastové z rúr PEX-AL-PEX
- Navrhovaný rozvod teplej vody - trubky plastové z rúr PEX-AL-PEX

" PO 01 "

|   |                            |                |            |
|---|----------------------------|----------------|------------|
| Hlavný arch. projektu   | ING. JOZEF MASARYK         |                |            |
| Zodpovedný projektant   | MIROSLAV HOTOVÝ            |                |            |
| Vypracoval  | MIROSLAV HOTOVÝ            |                |            |
| Investor  | MESTO TRNAVA               |                |            |
| Názov a miesto stavby   |                            |                | Stupeň     |
| <b>REKONŠTRUKCIA ADMINISTRATÍVNEJ BUDOVY<br/>PO 01 a PO 02 v MPaTP v TRNAVE</b><br><b>PRIEMYSELNÁ 5, TRNAVA</b> |                            | Projekt pre SP |            |
|   |                            | Dátum          |            |
|   |                            | 08. 2018.      |            |
|   |                            |                |            |
| Druh výkresu  | Názov výkresu              | Mierka         | Č. výkresu |
| ZDRAVOTECHNIKA  | Pôdorys suterénu - vodovod | 1 : 50         | 3.         |

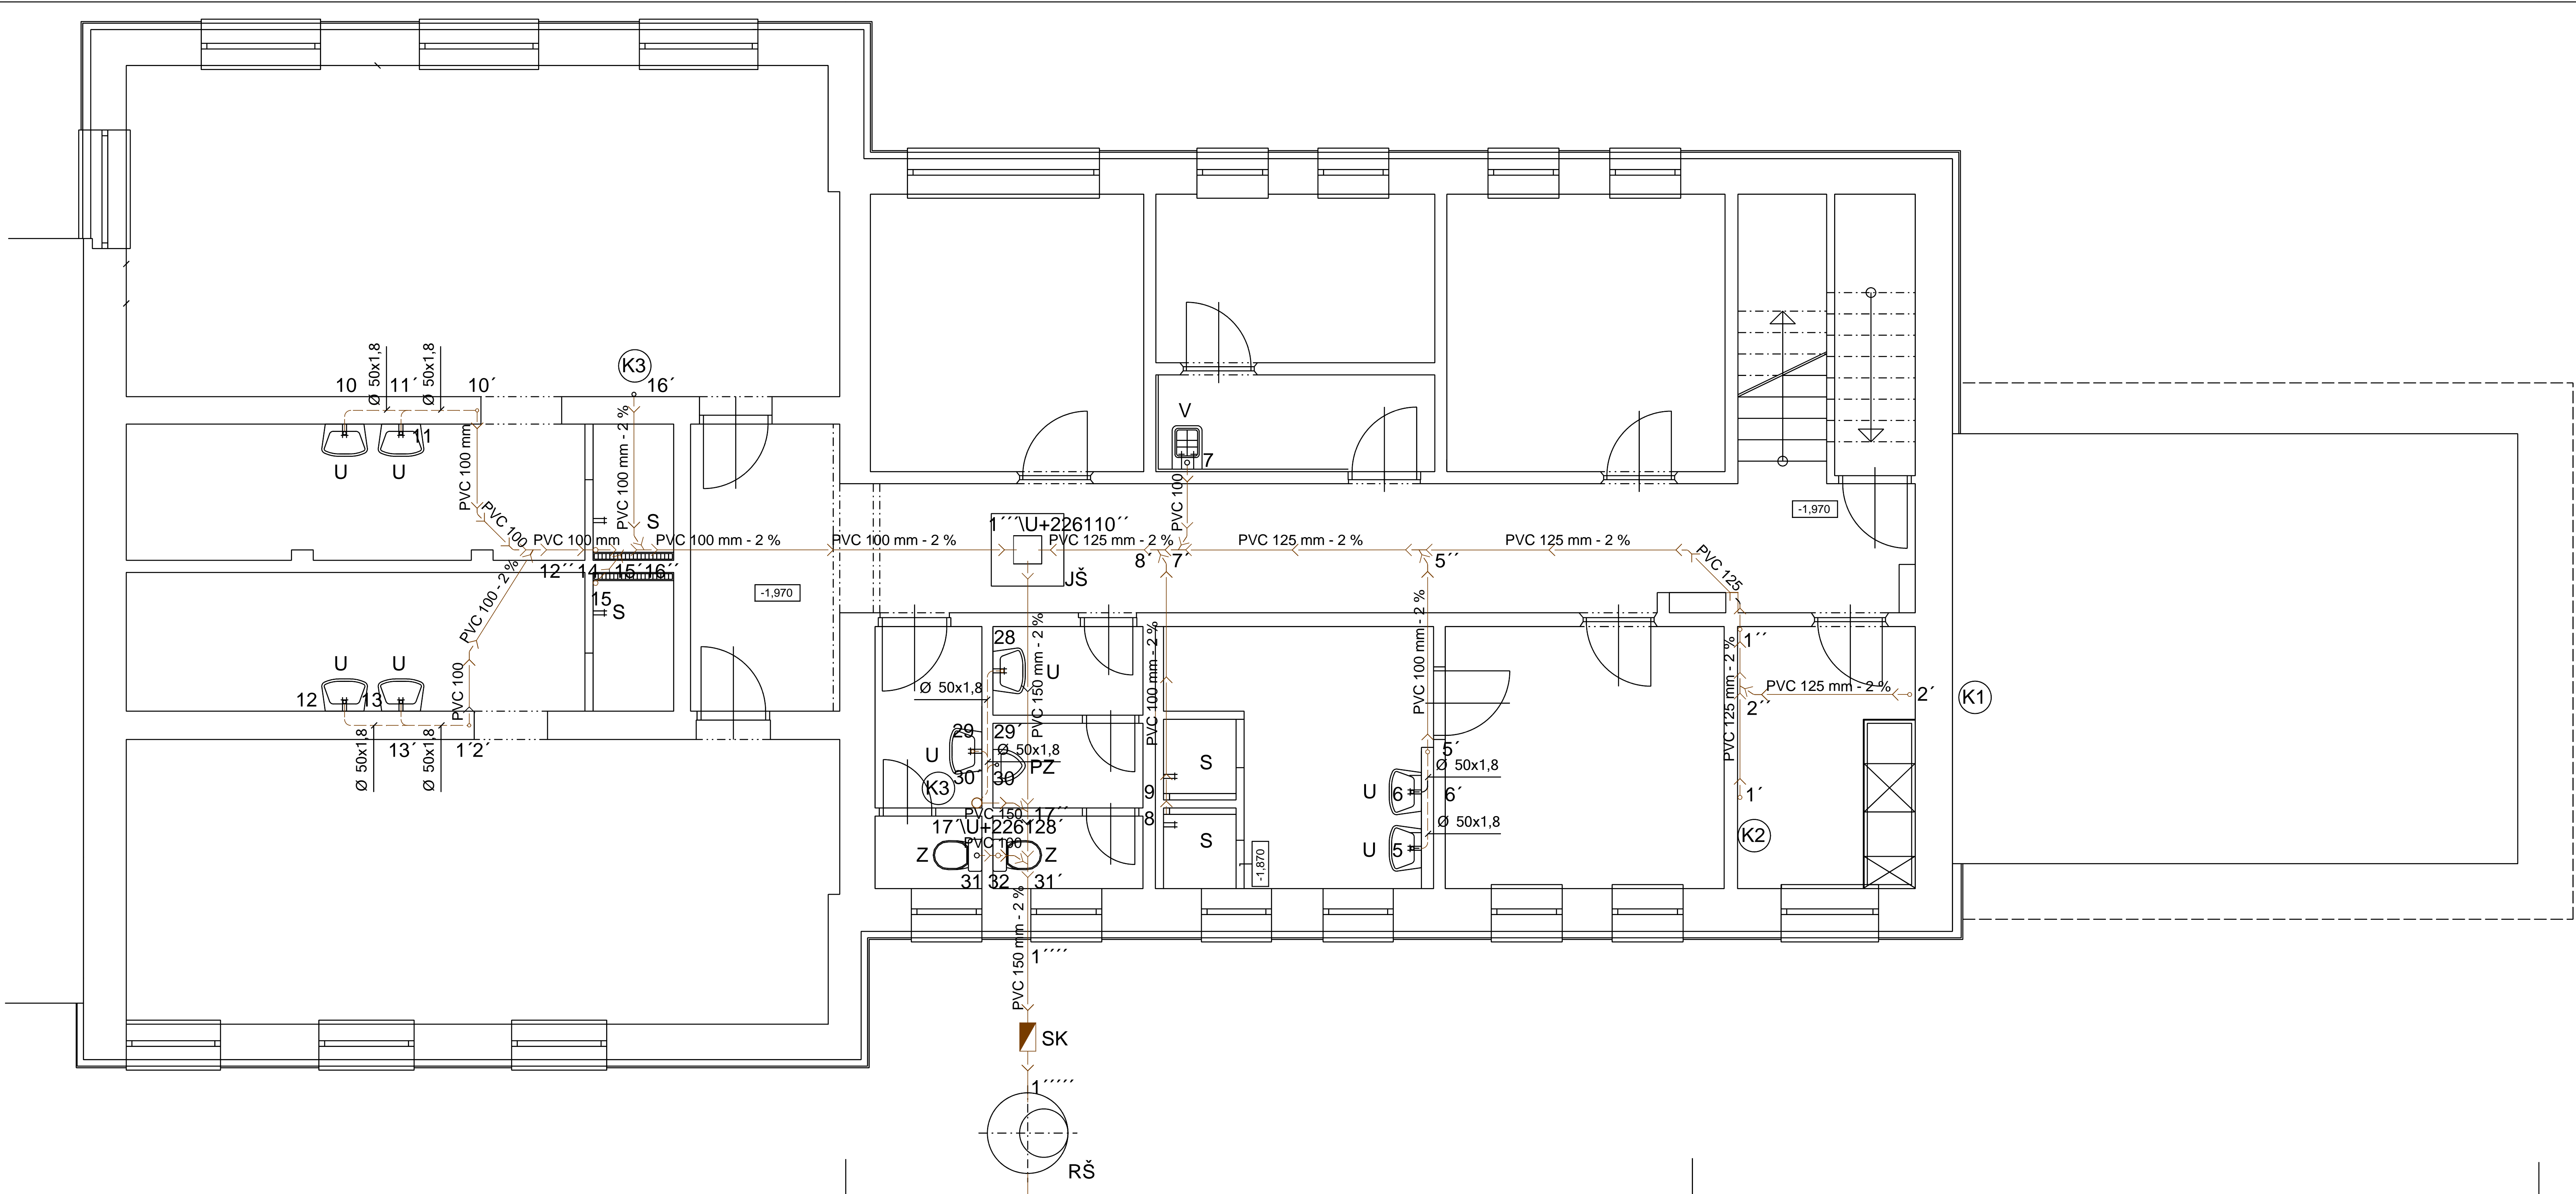

LEGENDA :

- Z — Záchodová misa z bieleho diturvitu - WC kombi komplet
- U — Umyvadlo z bieleho diturvitu - standart č. 303
- S — Sprchová kabína typ COMFORT
- V — Výlevka z bieleho diturvitu č. 701 A
- DO — Drez oceľový kuchynský jednoduchý nerezový
- PZ — Písoárové záchodky z bieleho diturvitu č. 613
- JŠ — Jestvujúca kanalizačná šachta, umiestnená v suteréne objektu, opatrená poklopom
- SK — Spätňá klapka kanalizačná DN 150 mm, umiestnená pred revíznou šachtou
- RŠ — Navrhovaná revízna kanalizačná šachta d 1000, opatrená poklopom ťažkým d 600
- Navrhovaná vnútorná kanalizácia - rúry z tvrdého PVC kanalizačné hrdlové odpadné
- Navrhovaná vnútorná kanalizácia - trubky novodurové prípojovacie odpadné
- Jestvujúca kanalizačná prípojka - rúry z tvrdého PVC kanalizačné hrdlové odpadné

" PO 01 "

|                       |   |                |            |
|-----------------------|---|----------------|------------|
| Hlavný arch. projektu | ING. JOZEF MASARYK  |                |            |
| Zodpovedný projektant | MIROSLAV HOTOVÝ   |                |            |
| Vypracoval            | MIROSLAV HOTOVÝ   |                |            |
| Investor              | MESTO TRNAVA  |                |            |
| Názov a miesto stavby | <b>REKONŠTRUKCIA ADMINISTRATÍVNEJ BUDOVY<br/>PO 01 a PO 02 v MPaTP v TRNAVE<br/>PRIEMYSELNÁ 5, TRNAVA</b> |                |            |
|                       |   | Stupeň         |            |
|                       |   | Projekt pre SP |            |
|                       |   | Dátum          |            |
|                       |   | 08. 2018       |            |
| Druh výkresu          | Názov výkresu   | Mierka         | Č. výkresu |
| ZDRAVOTECHNIKA        | Pôdorys suterénu - kanalizácia  | 1 : 50         | 7.         |