


" PO 01 " PRÍZEMIE - NOVÝ STAV

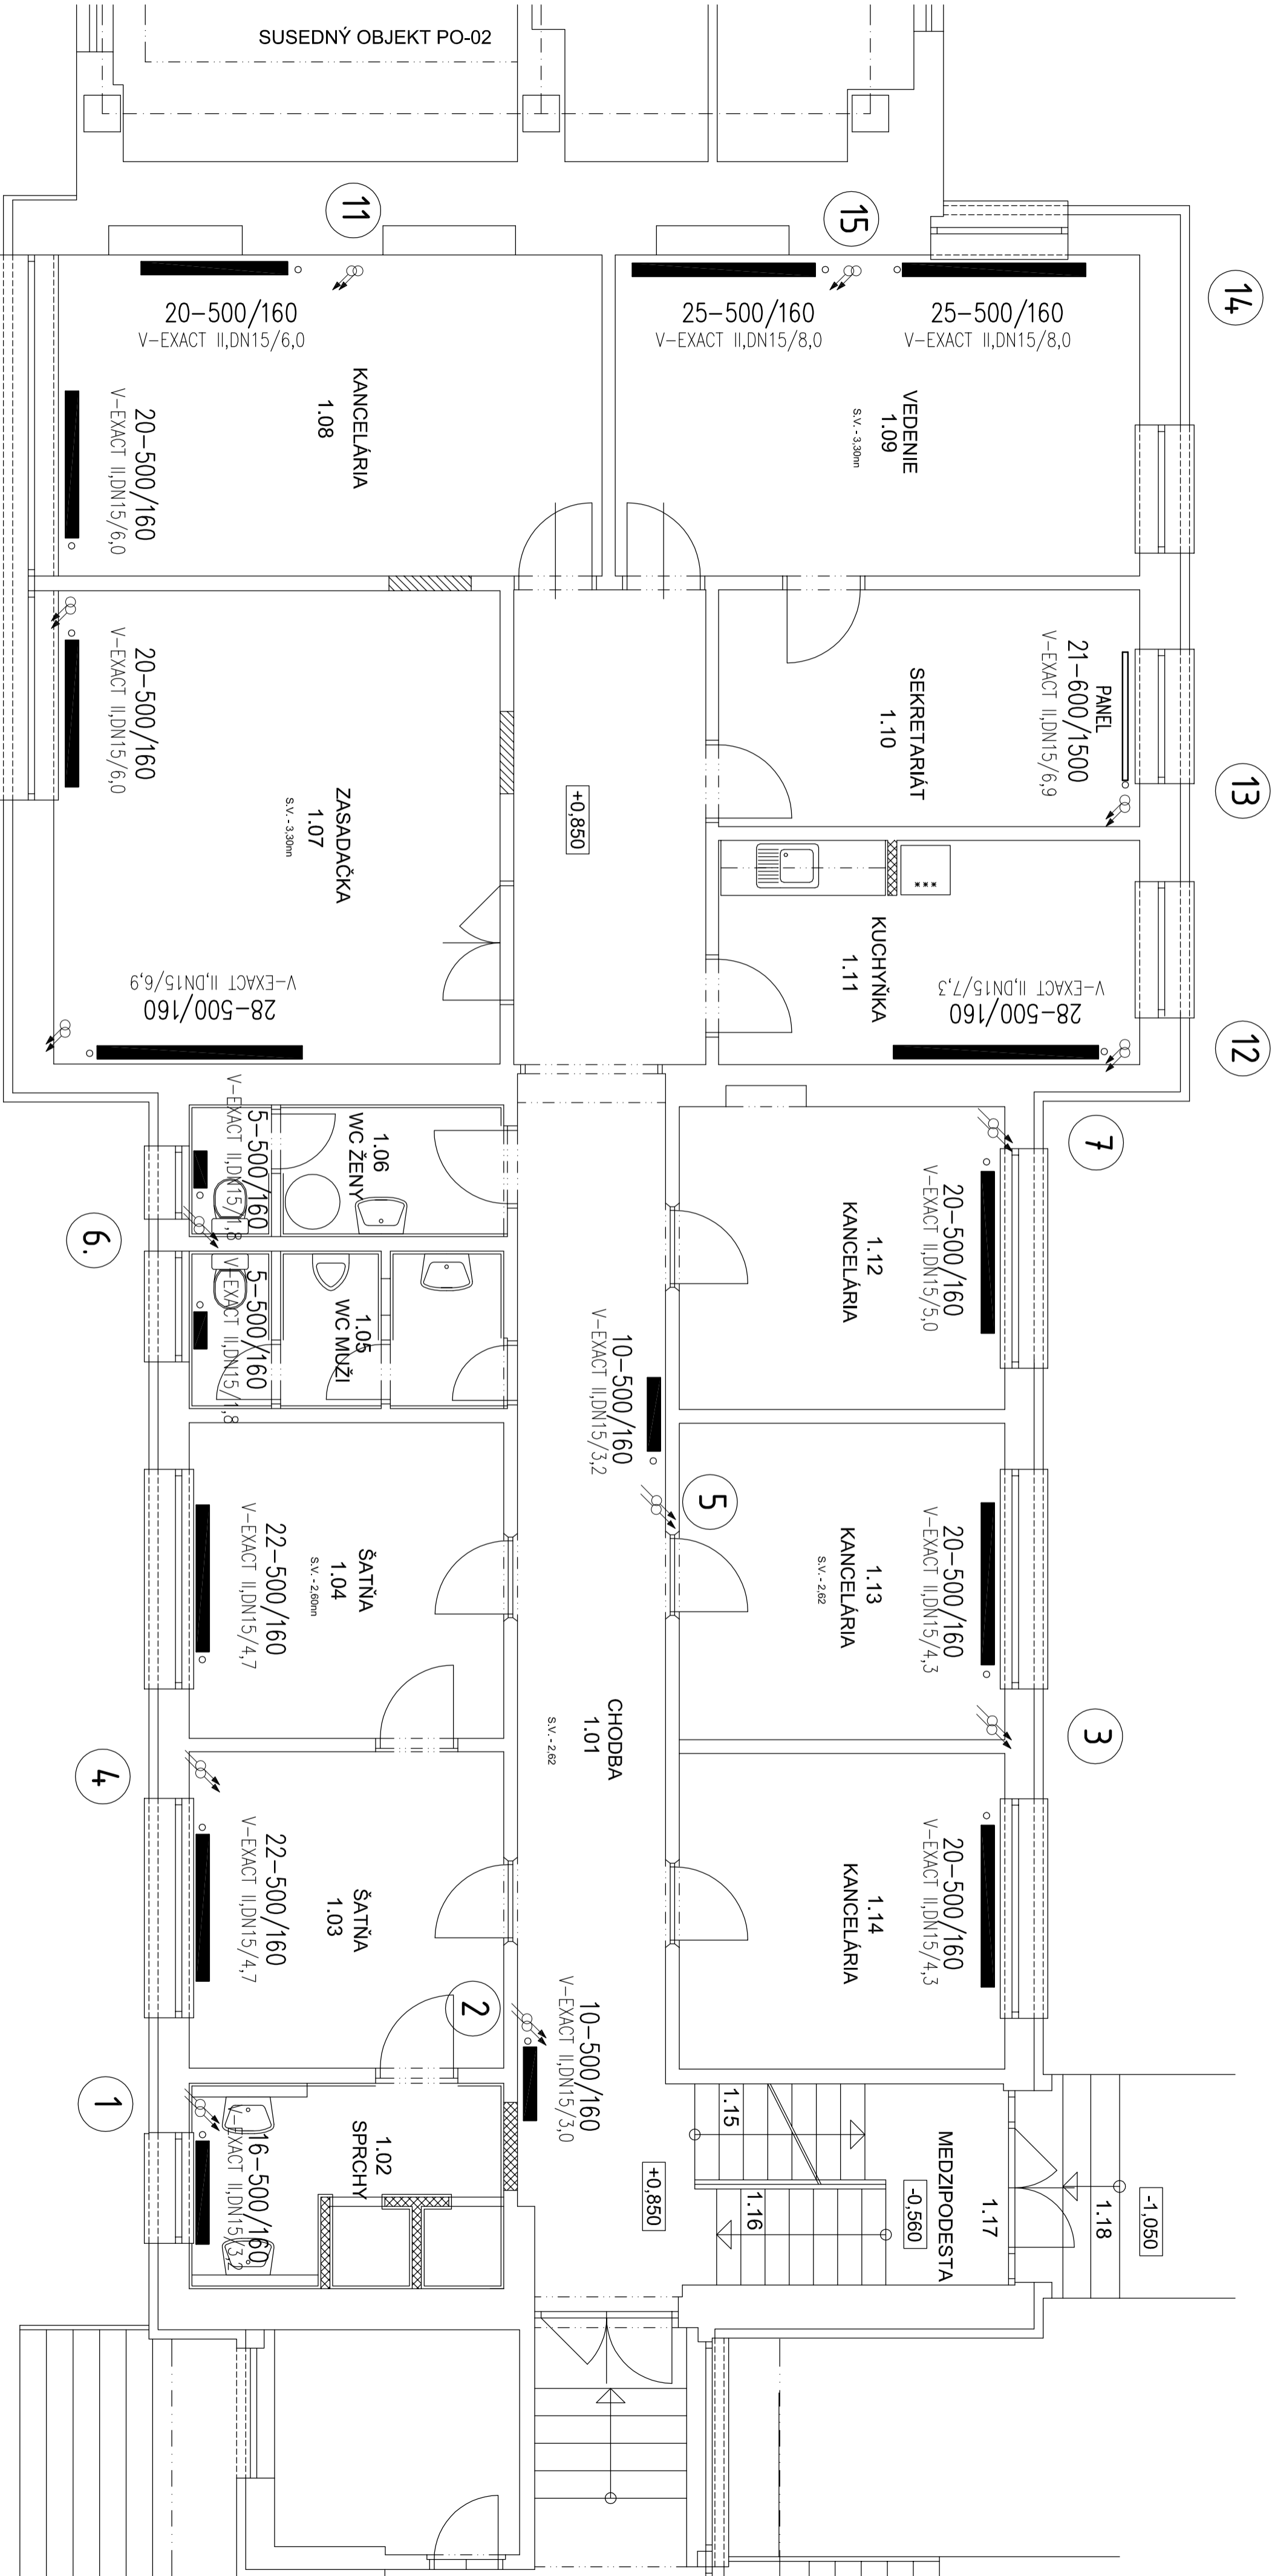

Zodp. projektant	Vypracoval	Hlp
ING. IGOR PECHAN	ING. IGOR PECHAN	
Druh projektu	ÚSTREDNÉ KÚRENIE - VYREGULOVANIE SÚSTAVY	
Druh výkresu	PÁDORÝS PRÍZEMIA	
Názov a miesto stŕny		
REKONŠTRUKCIA ADMINISTRATÍVNEJ BUDOVY		
PO-01 MPaTP v TRNAVE, PRIEMYSELNÁ 5, TRNAVA		
Investor	MESTO TRNAVA	

I P O S	
projektová kancelária	
Lomonosovova 6, TRNAVA	
Stupeň	VYREGULOVANIE ÚK
Formát	4 x A4
Datum	07/2014
Merka	1:50
Číslo výkr.	02