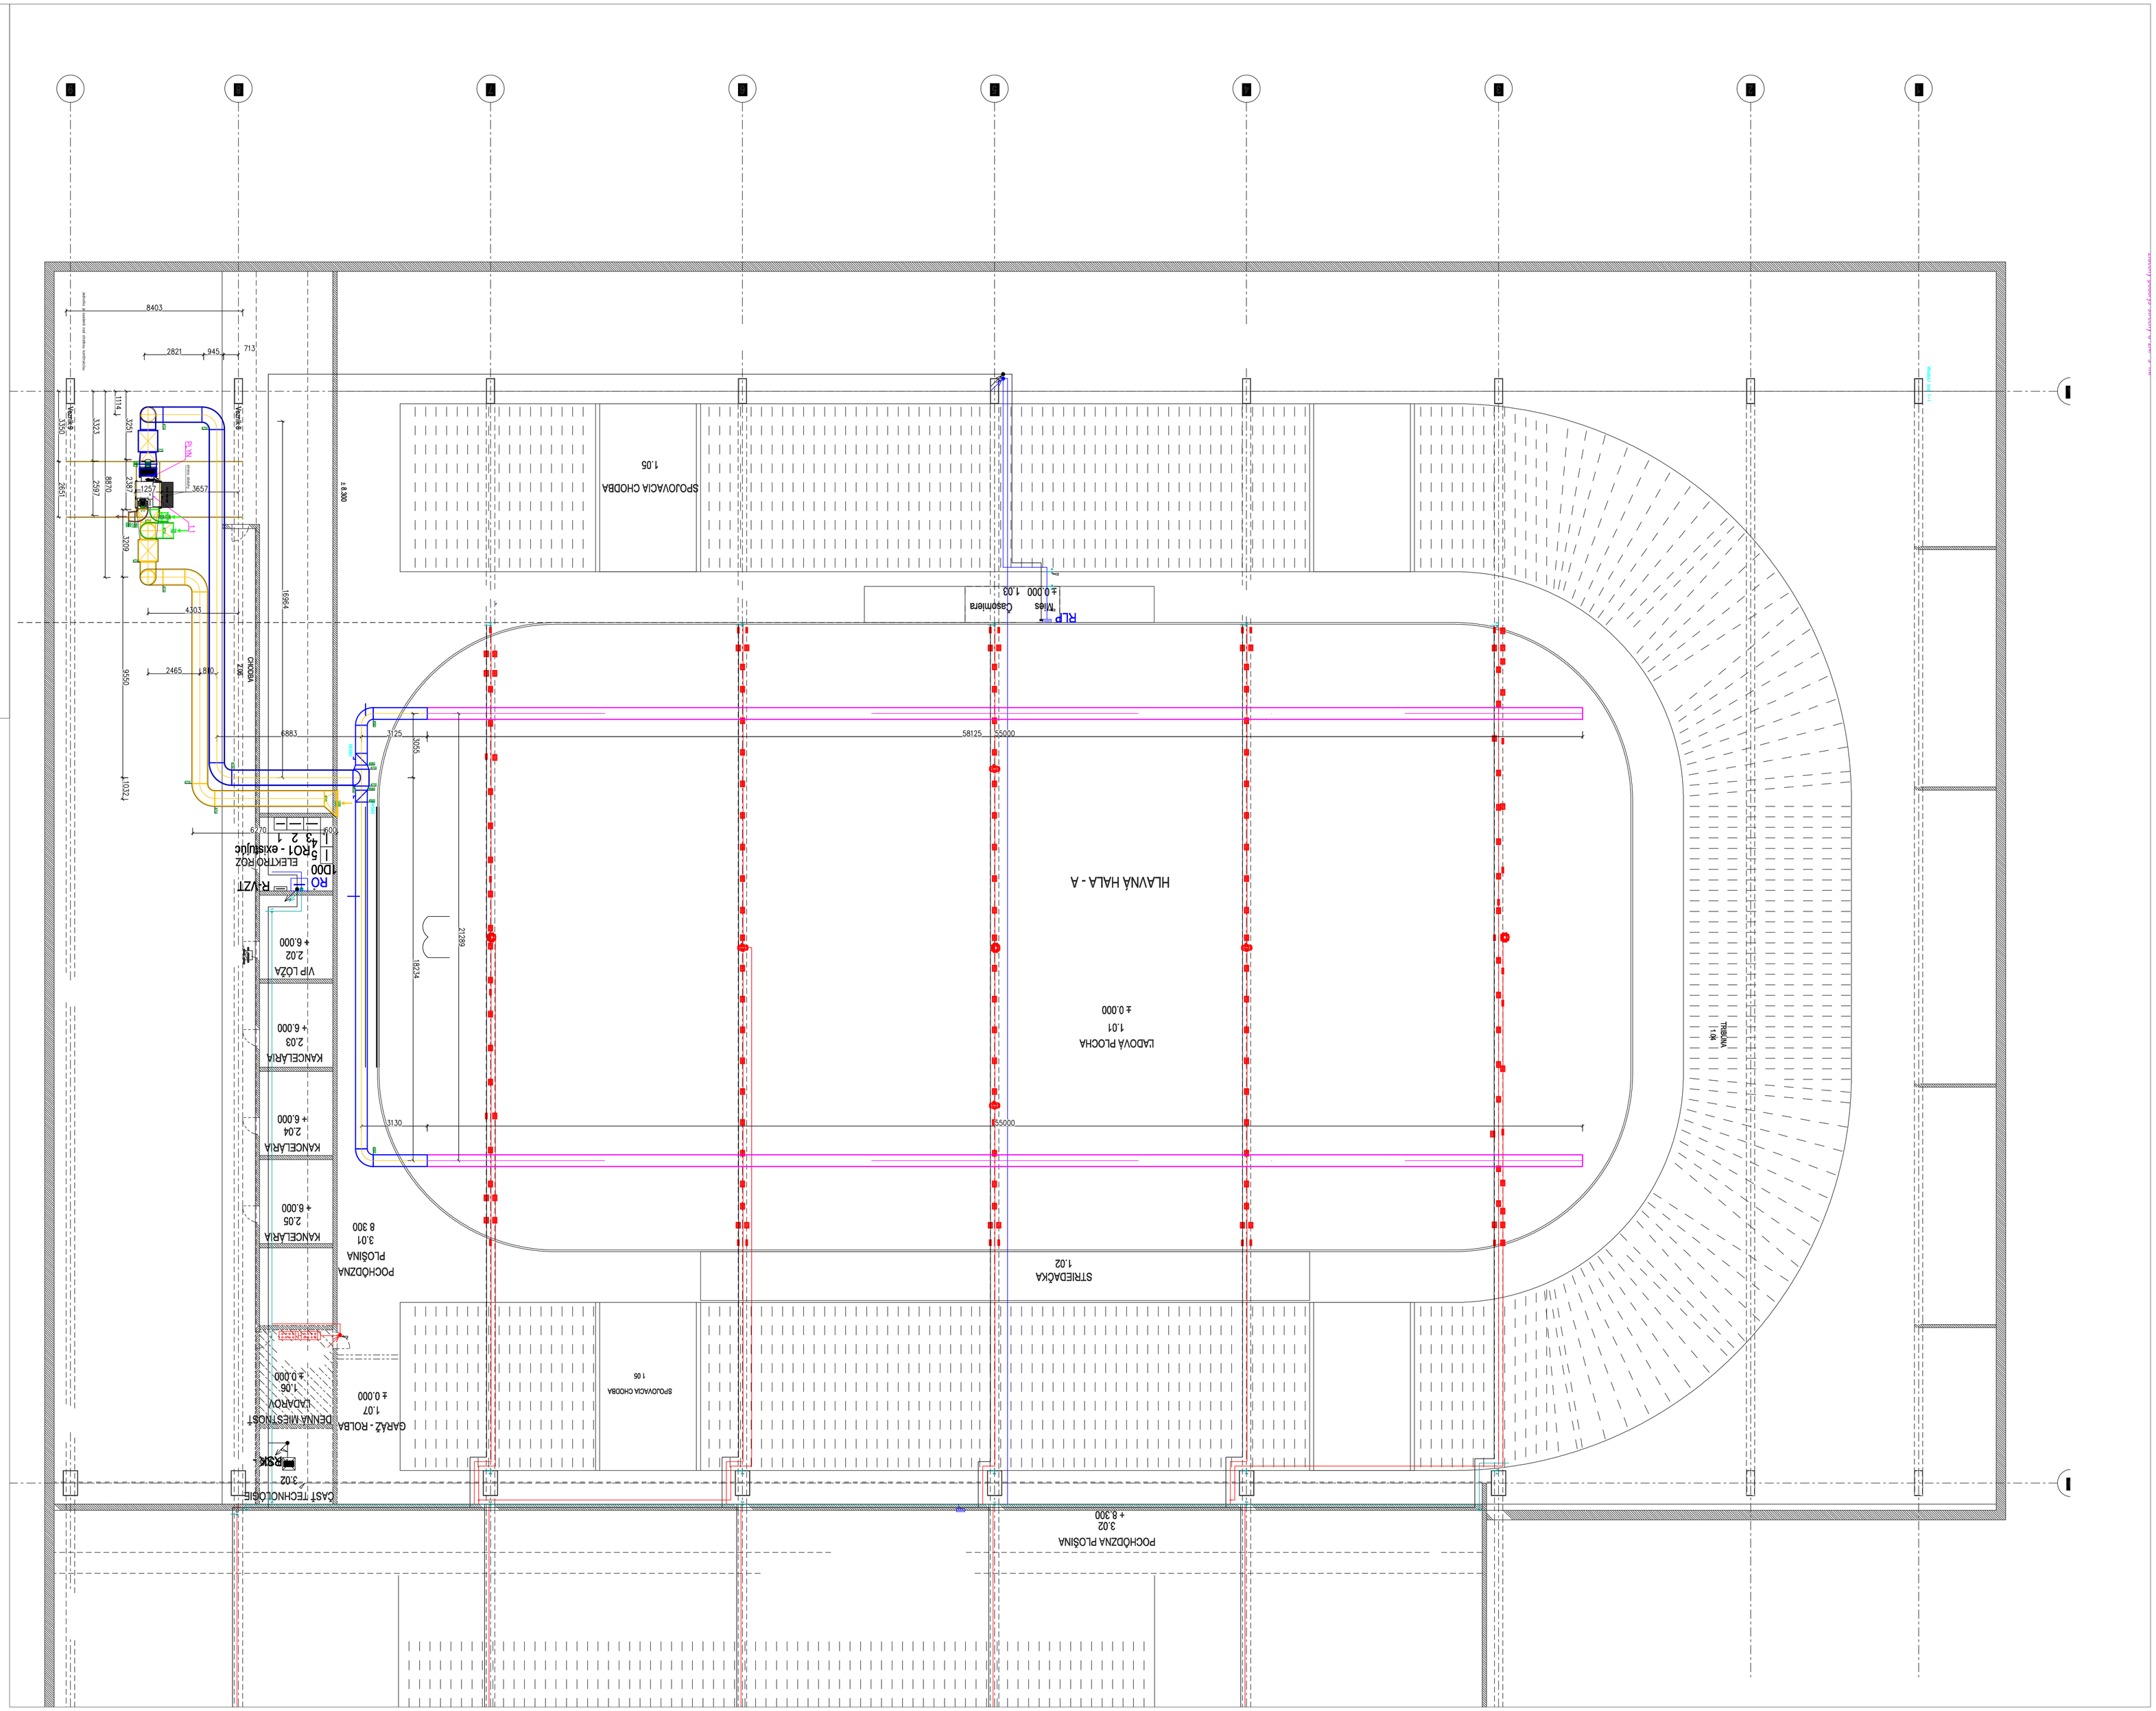

Poznámka:

- montáž VZT prispôsobiť skutočnému stavu zistenému pri montáži
- všetky potrubia mimo priestoru s hodnou výchovu – tepelne zaizolovať
- pri montáži je potrebná koordinovať s ostatnými profesiami
- všetky zmeny oproti projektu je potrebné vopred dohodnúť s projektantom

Z.ODP.: PROJEKT	VYPRACOVAL:	KRESLIL:
ING.P.KOZÁK	ING.P.KOZÁK	ING.P.KOZÁK

STAVBA: ZMIAS ŠTÚDIÓ, V. Trnava
INVESTOR: SMIT, p.o., Trnava

ODVLHČOVANIE

Pôdorys a Rez

Vypracoval:	Ing. Pavol Kozák Odborná spôsobilosť čís. o dbal. dok.: 013 13 Nitrianc Fyzika Sídlo firmy: Dlhé hony 1, 949 01 Nitra - Chr. Tel.: 037/6517004
Dátum:	08/2021
Číslo zakázky:	89
Číslo výkresu:	1
Mierka:	1:100